
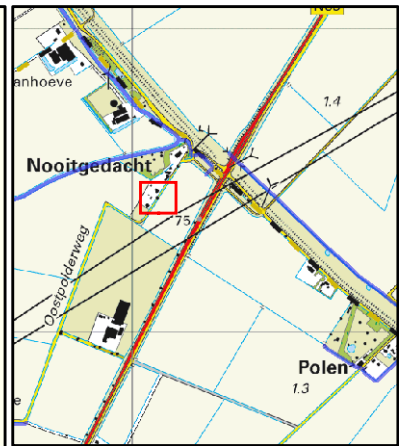


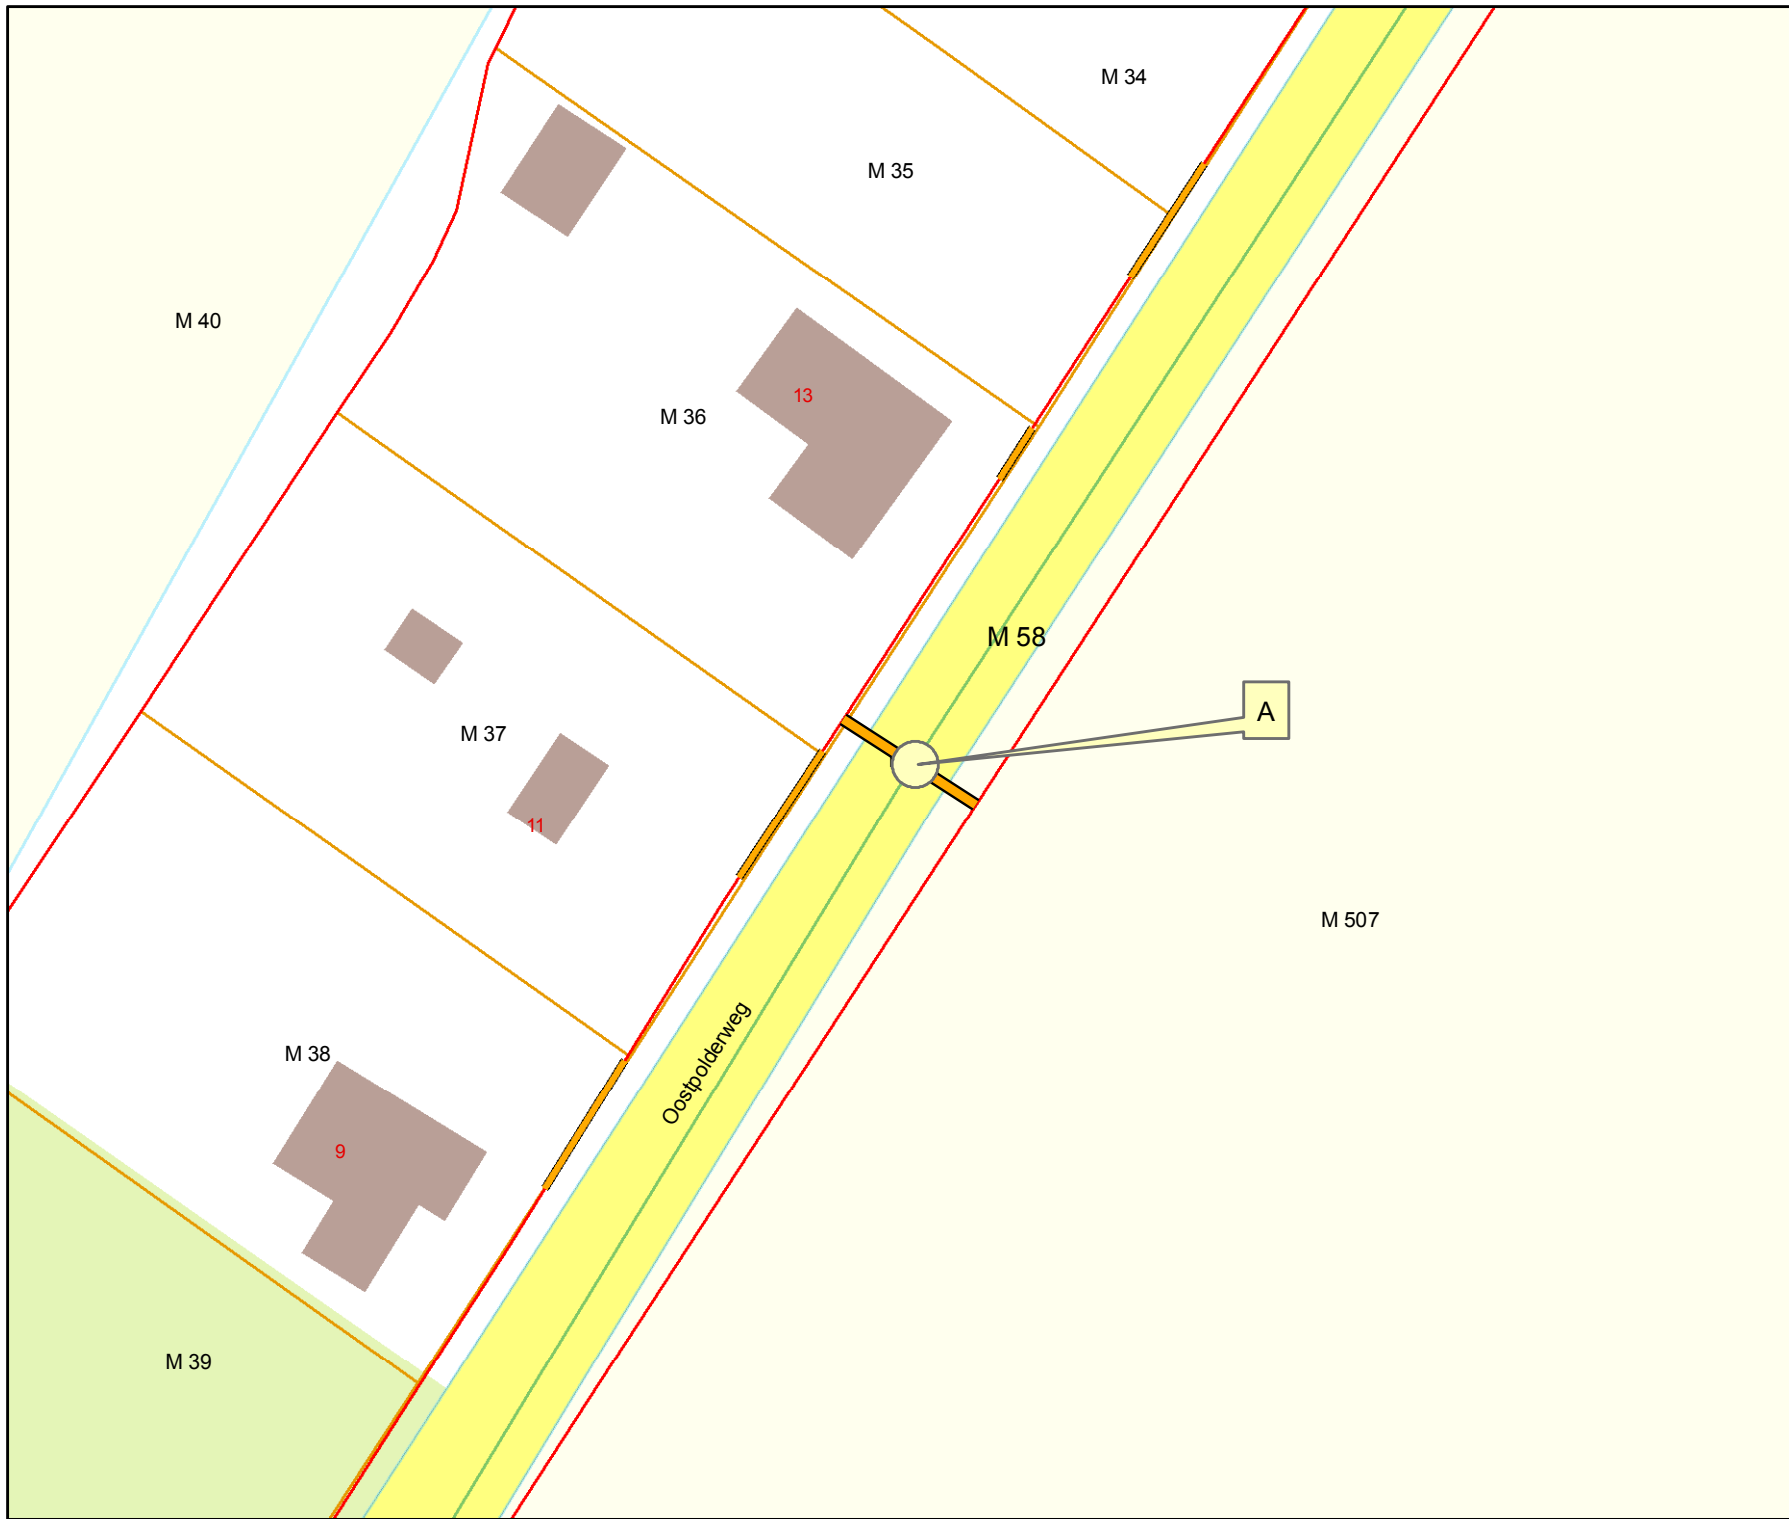

Overzicht schaal 1:25.000

Legenda

Oppervlaktewaterlichamen

Hoofdwatervgangen

▶ hoofdwatervgang

Schouwsloten

▶ schouwslot

▶ sloot

▭ Kad percelen vw

▬ duiker

Tekeningnr: V&H.15-23657

Watervergunning

voor het persen van een duiker
onder de Oostpolderweg nabij de
Oostpolderweg 11 te Spijk.

Waterschap NOORDERZIJLVEST



Datum: 7 juli 2015

Schaal: 500

Getekend door: Halsema

Formaat: A4