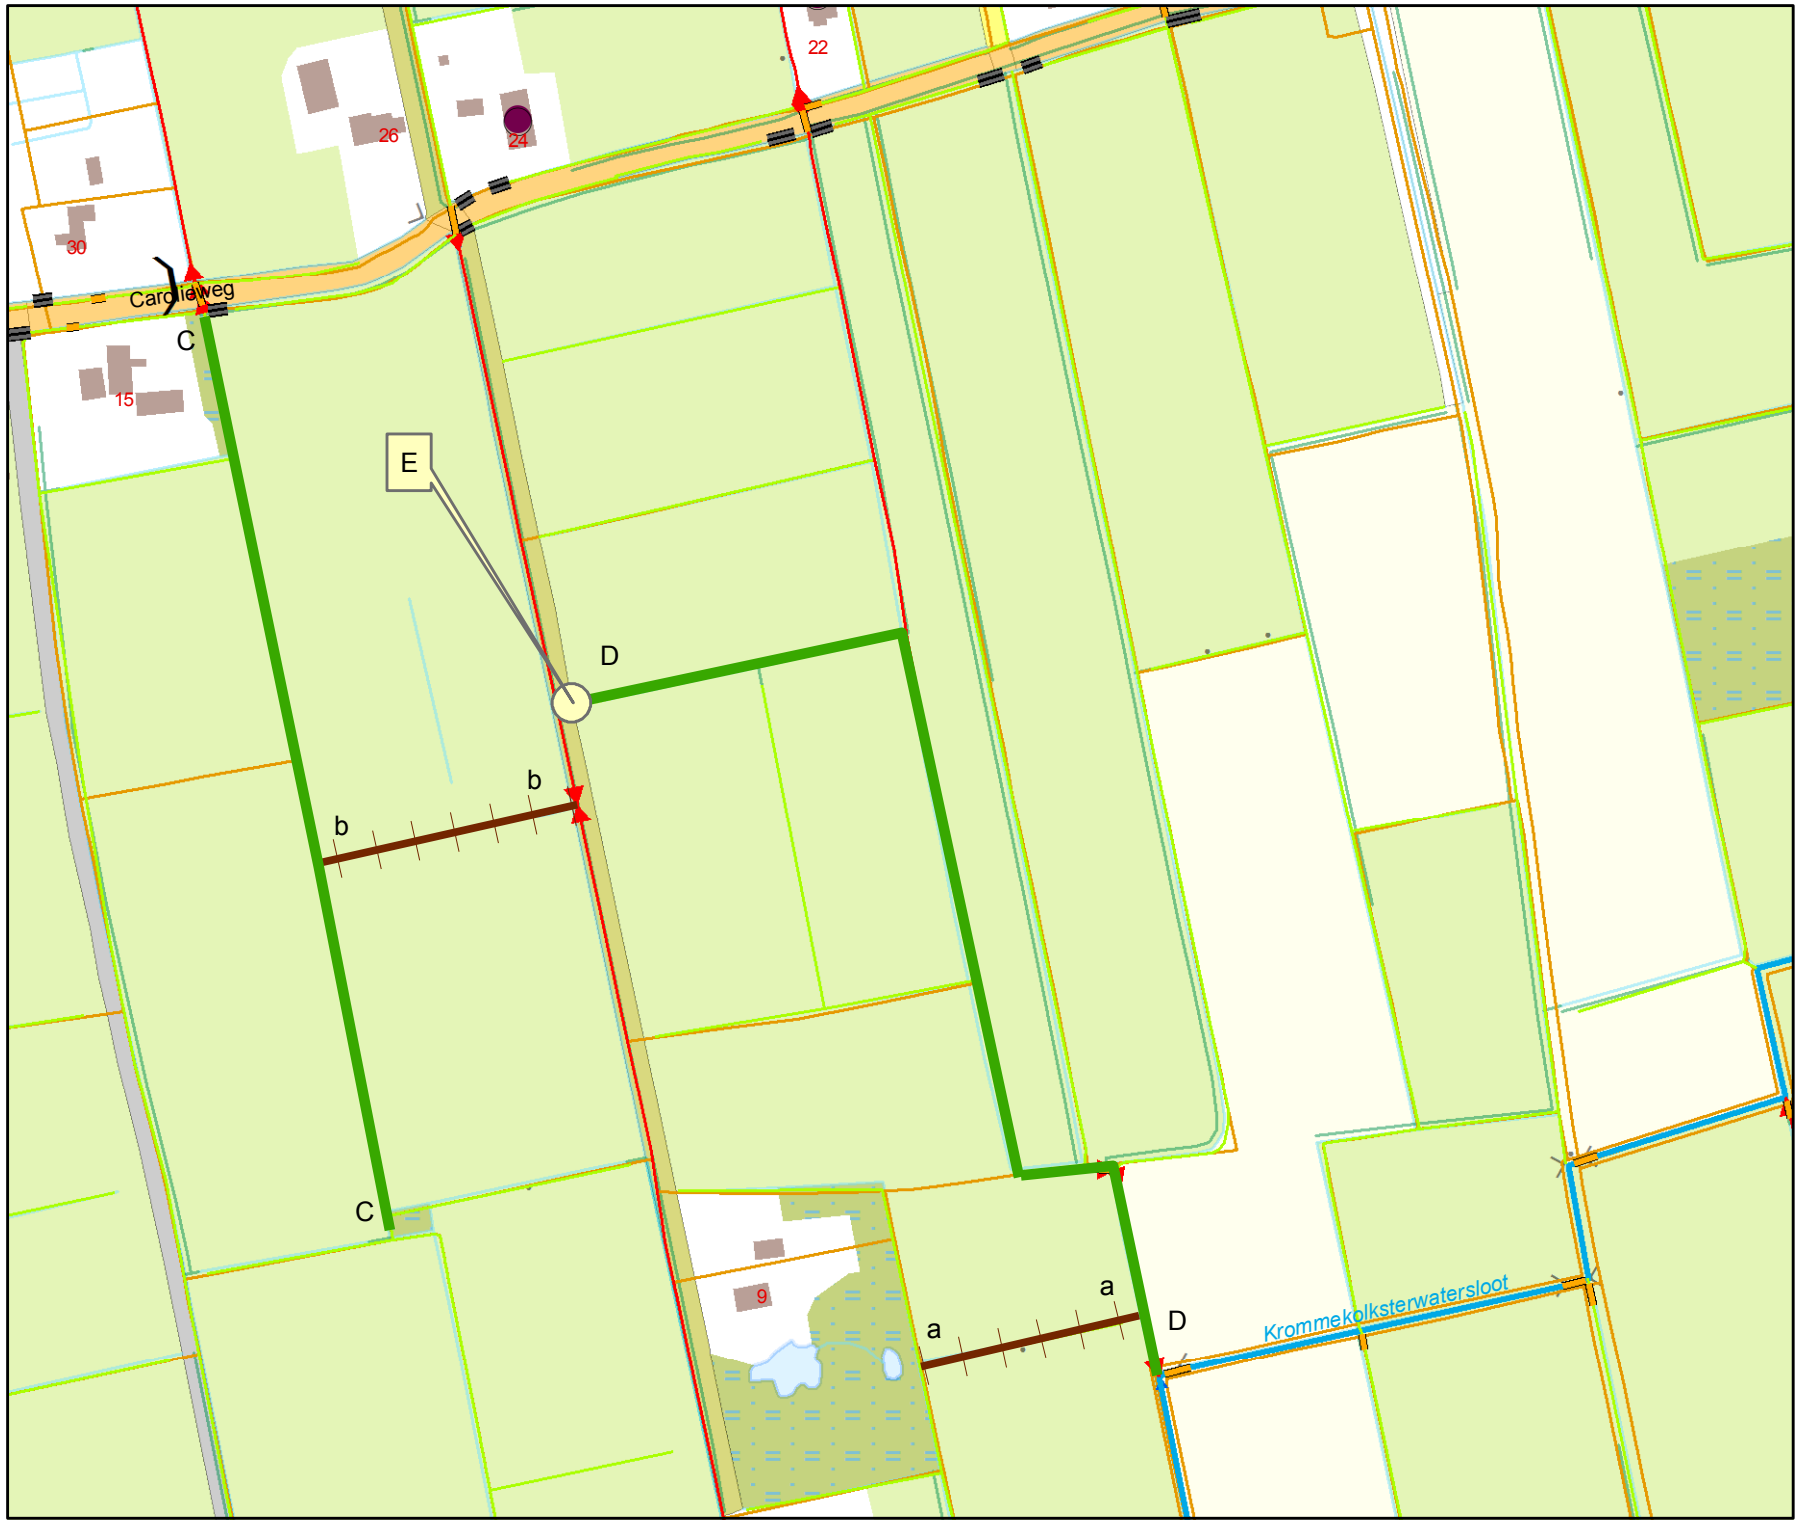

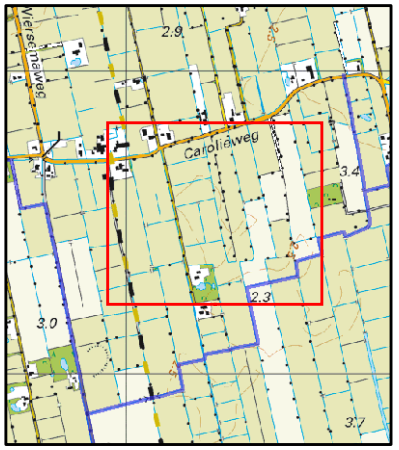

Overzicht schaal 1:25.000

Legenda

Oppervlaktewaterlichamen

Hoofdwatergangen

hoofdwatergang

Schouwsloten

schouwsloot

sloot

Kad percelen vw

te dempen

hergraven

duiker

Tekeningnr: V&H.15-23144

Watervergunning

voor het hebben gedempt en hergraven van sloten nabij de Carolieweg 15 te Zevenhuizen.

Waterschap Noorderzijlvest

Datum: 7 juli 2015	Schaal:3000
Getekend door: Halsema	Formaat: A4