


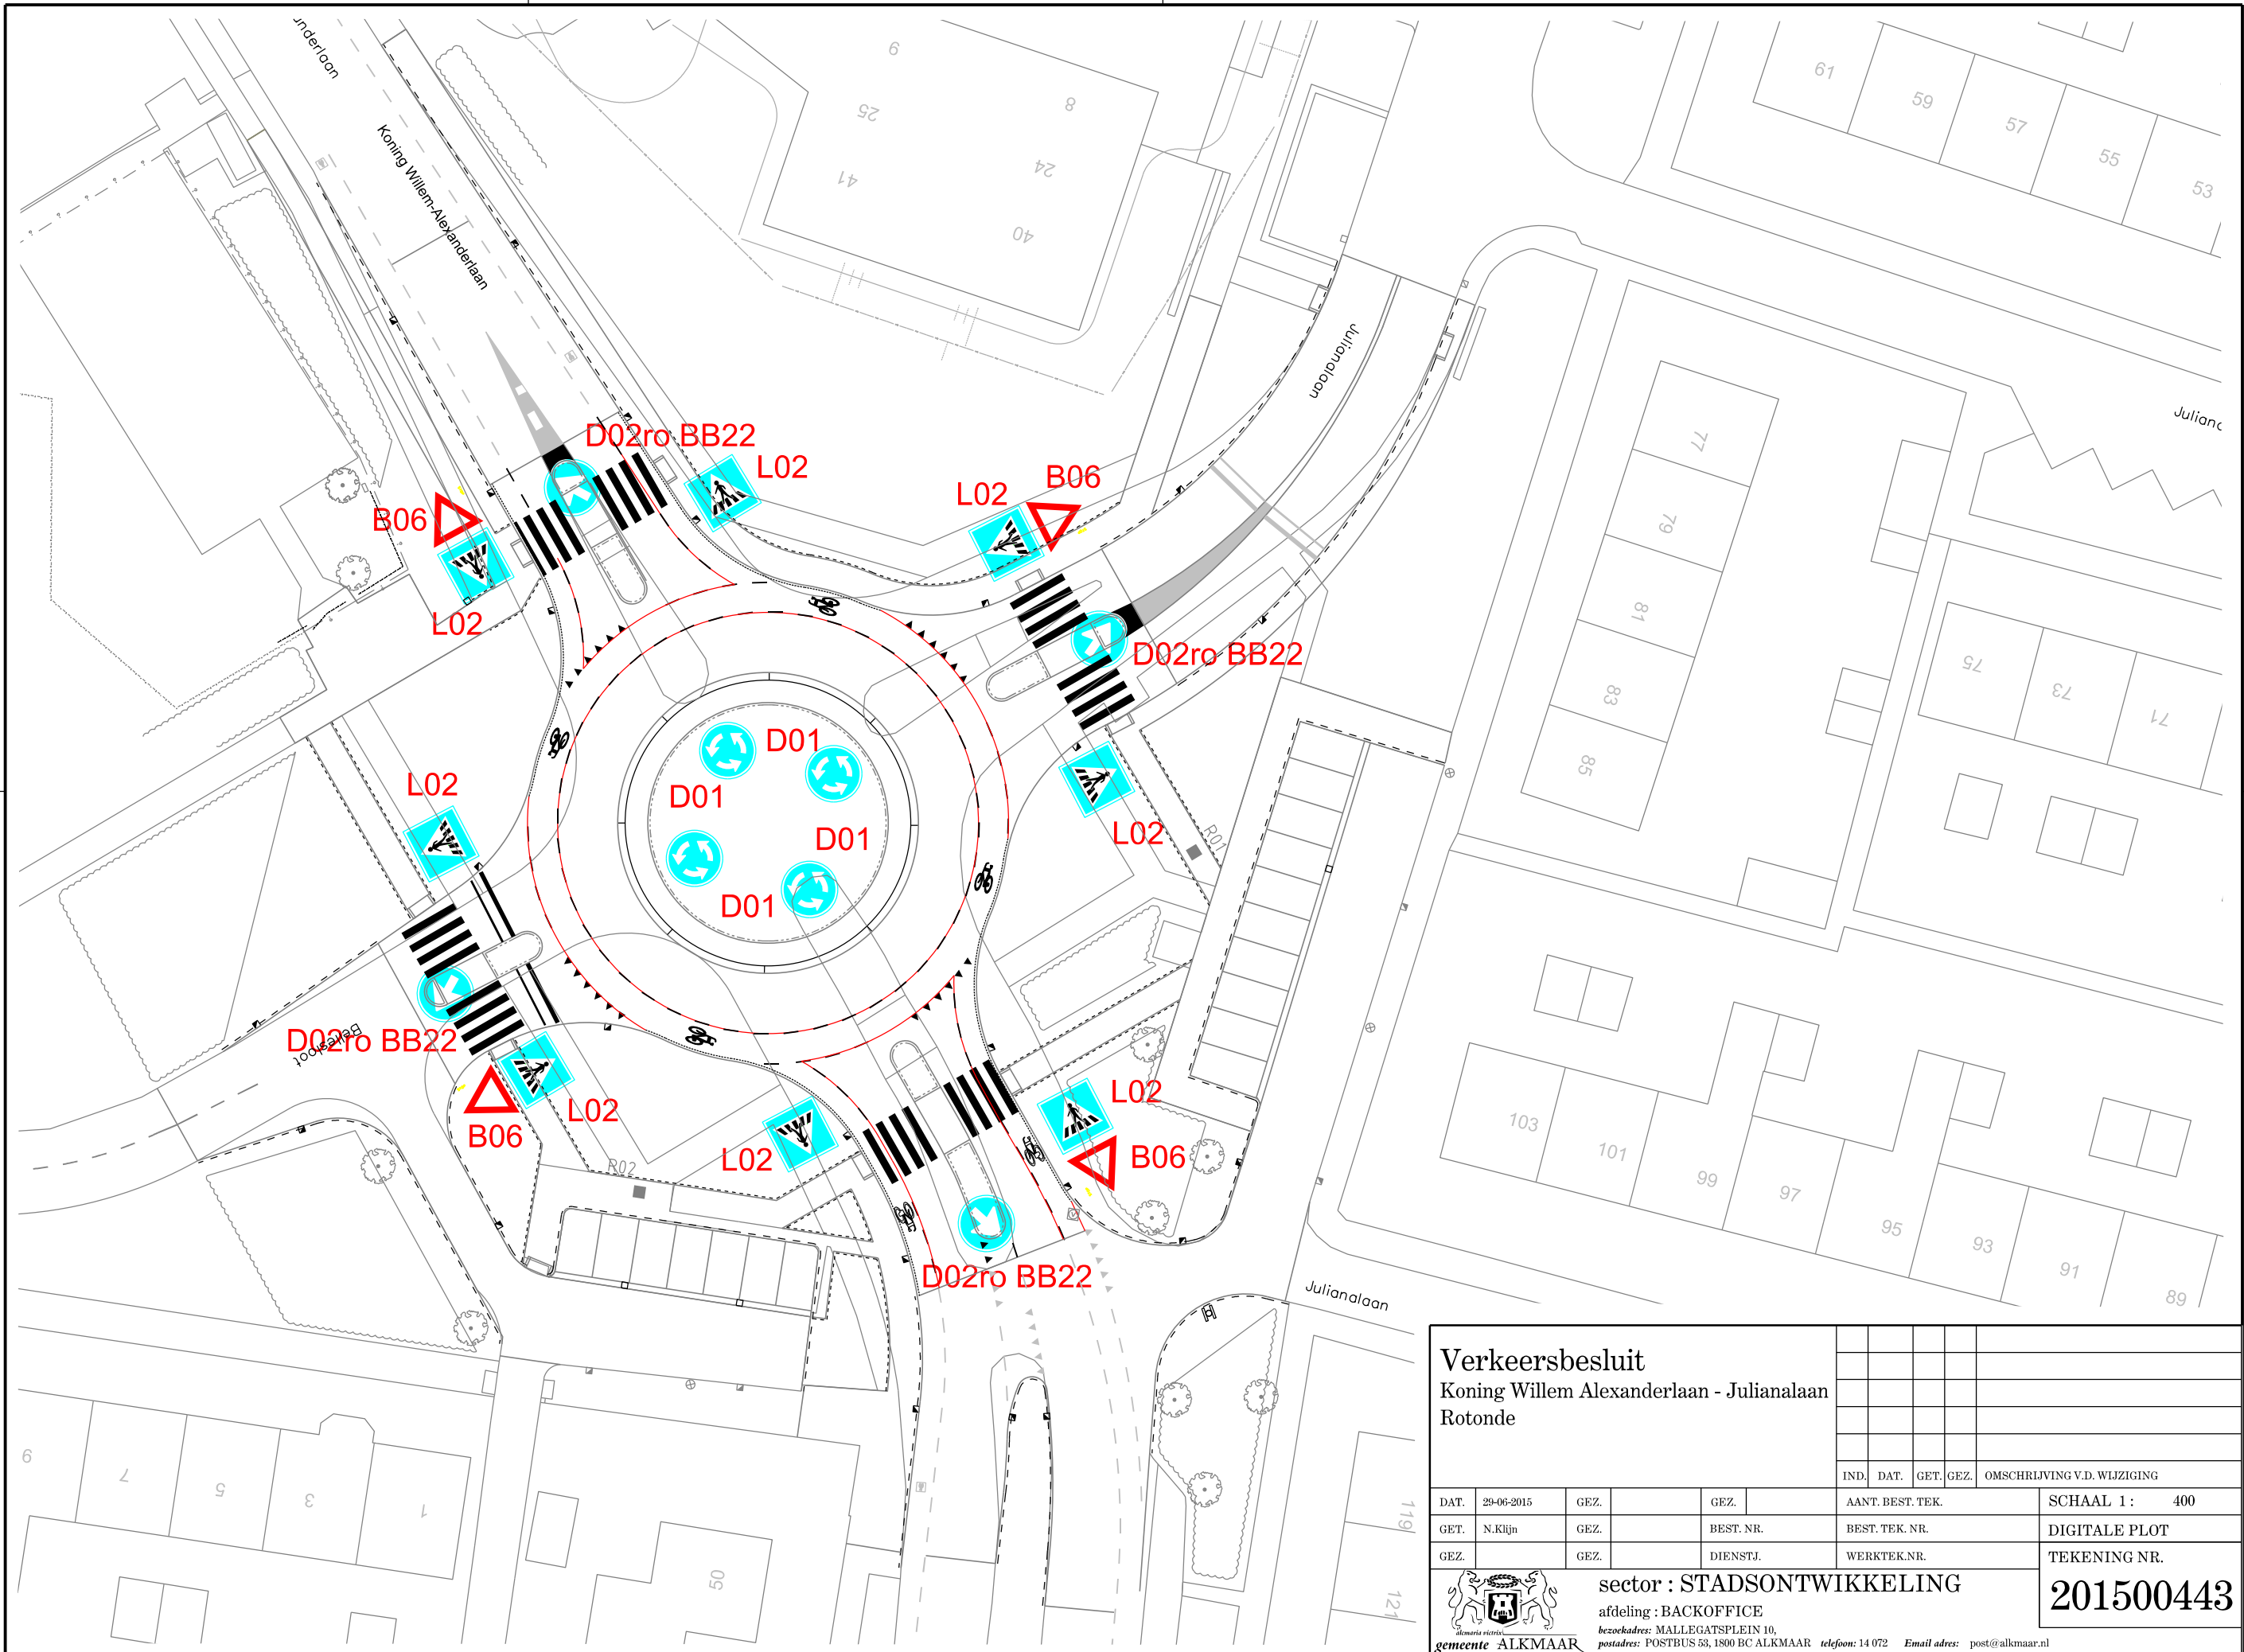

Verkeersbesluit

Koning Willem Alexanderlaan - Julianalaan

Rotonde

IND.	DAT.	GET.	GEZ.	OMSCHRIJVING V.D. WIJZIGING
DAT.	29-06-2015	GEZ.		GEZ.
GET.	N.Klijn	GEZ.		BEST. NR.
GEZ.		GEZ.		DIENSTJ.



sector : STADSONTWIKKELING

afdeling : BACKOFFICE

bezoekadres: MALLEGATSPLEIN 10,

postadres: POSTBUS 53, 1800 BC ALKMAAR telefoon: 14 072 Email adres: post@alkmaar.nl

AANT. BEST. TEK.	SCHAAL 1 : 400
BEST. TEK. NR.	DIGITALE PLOT
WERKTEK.NR.	TEKENING NR.
	201500443