

Schaal:
1:10.000


Bordenplan: te verwijderen borden




Middelburg, Leliëndaalseweg

Auteur:
Datum: 07-05-2015 registratienr.: 2015015570 Blad 1



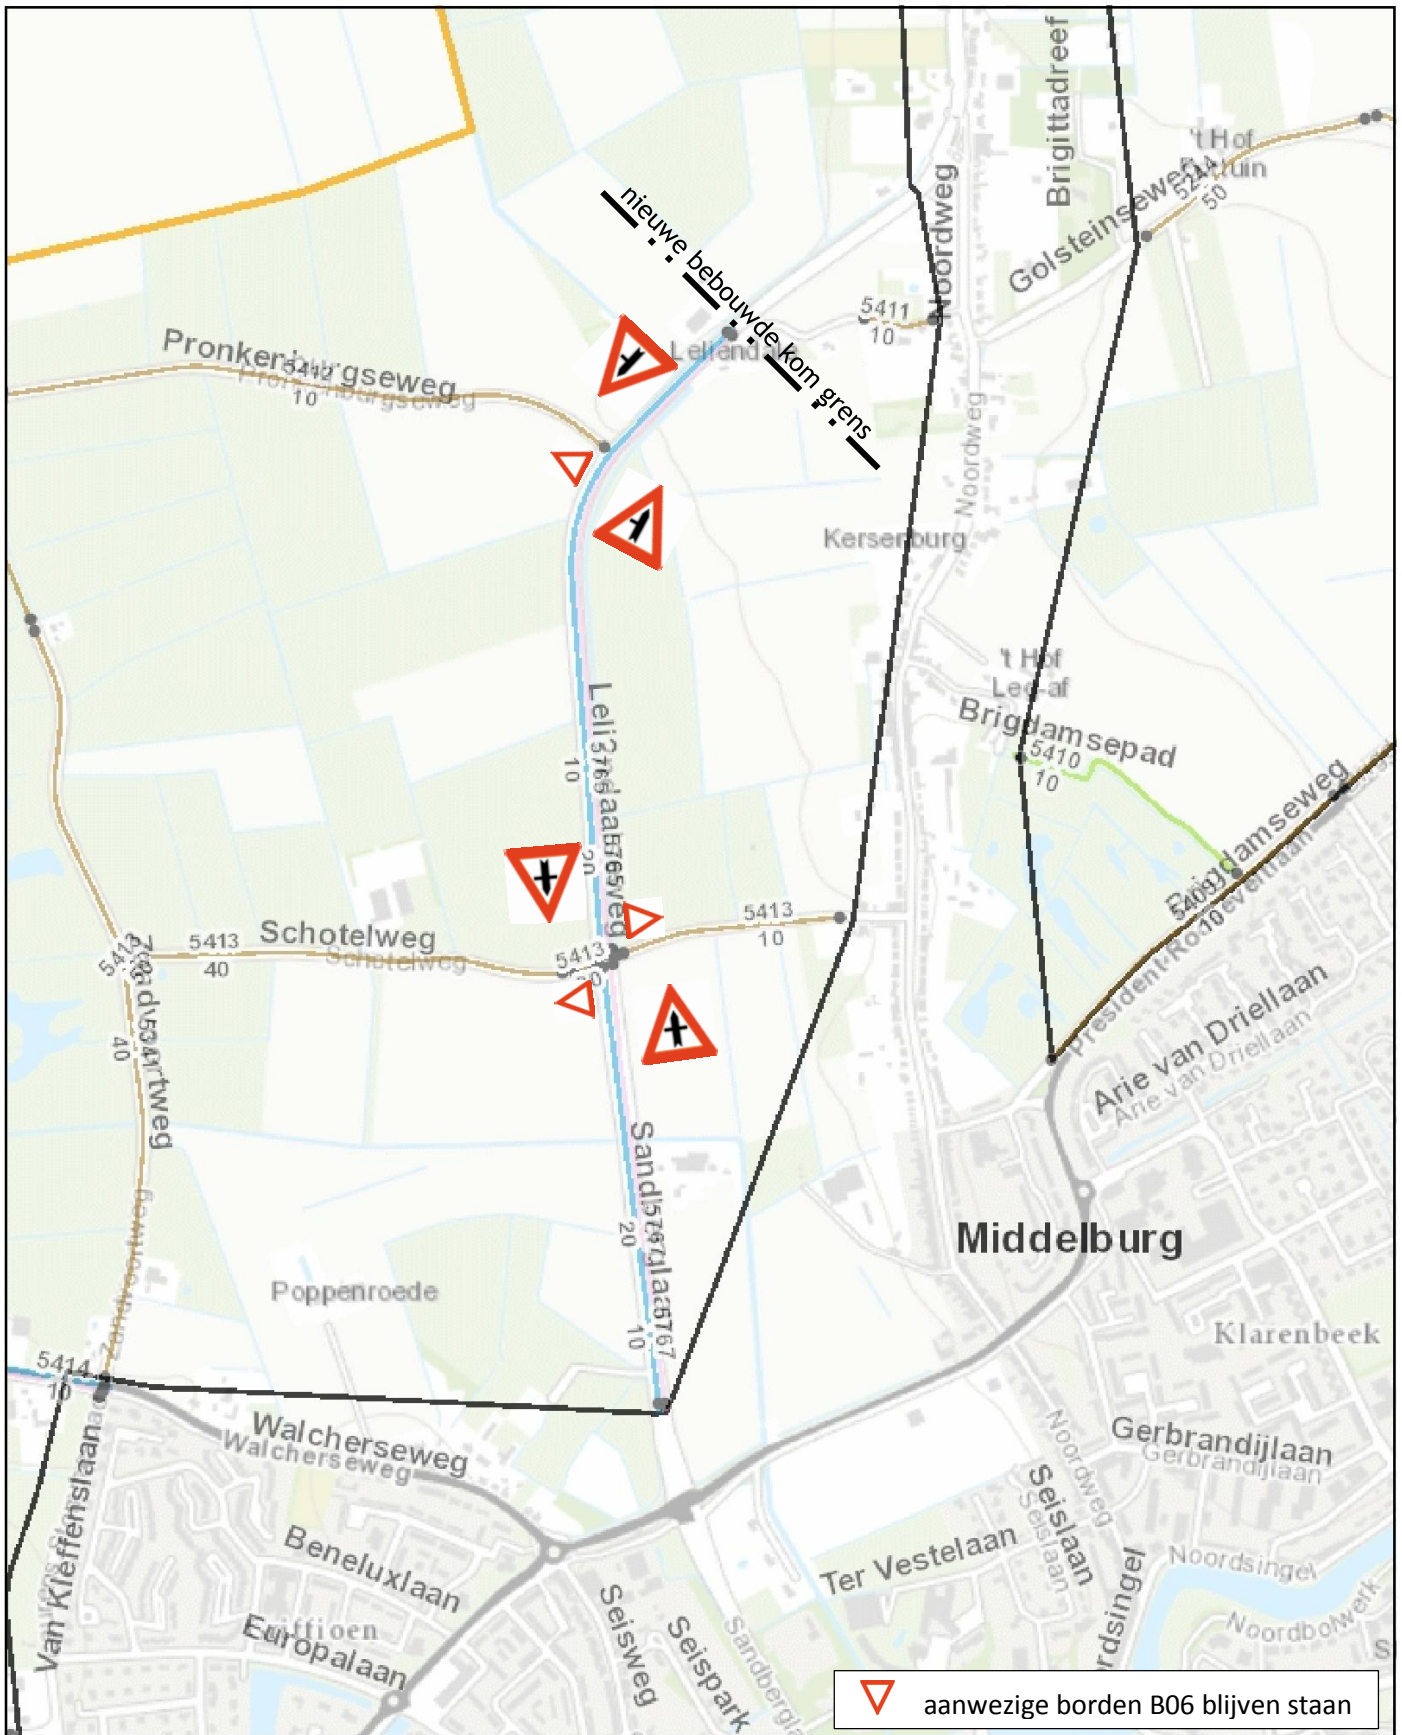

 aanwezige borden B06 blijven staan

Schaal:
1:10.000

Bordenplan: aan te brengen borden



Middelburg, Leliëndaalseweg

Auteur:
Datum: 07-05-2015 registratienr.: 2015015570 Blad 2

