


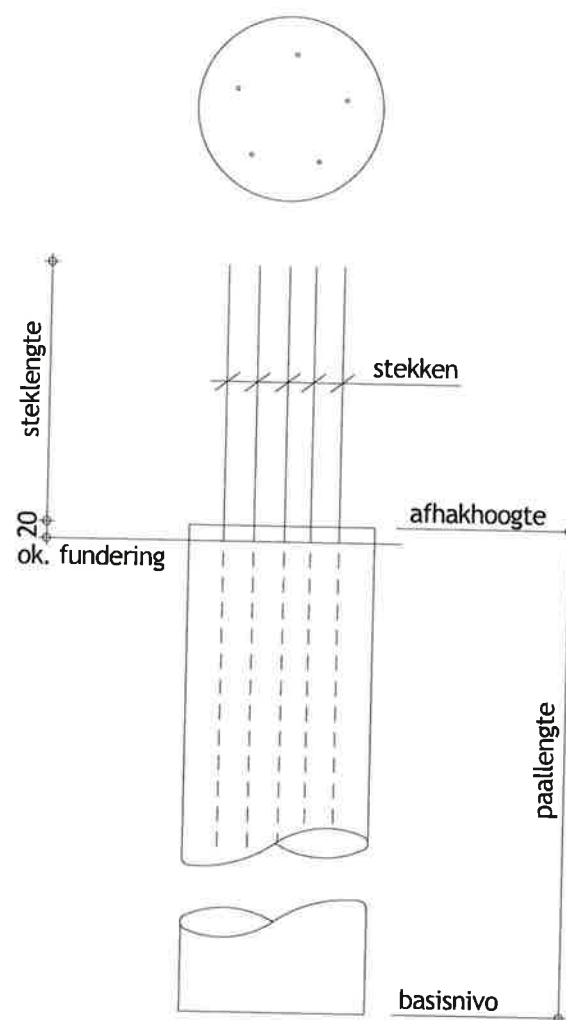

PAALSOORT : betonmortelschroefpalen met avegaar
PEIL= aangenomen op 22,4 m+NAP

	paalam. in mm.	basisnivo t.o.v. NAP	afhakhoogte t.o.v. NAP	afhakhoogte t.o.v. peil	steklengte	paallengte in m	aantal
⊗	ø600	9,00 m	18,82 m	-3,58 m	500	9,82 m	4
							4

Bijlage 4 09 JUL 2015

Behoort bij het besluit van het dagelijks
Bestuur van het waterschap d.d.
/vergunningnr. 2015.0126


OPMERKINGEN

- Volgorde uitvoering palen: palen 1 en 3 maken, na vier uur palen 2 en 4 maken.

FUNDERING OP PALEN - Betonmortelschroefpaal met avegaar (volgens NEN 9997-1)

- Voor Algemene richtlijnen uitvoering palen, paal draagvermogen, locatie hoogteligging van referentiepunt, etc. zie: funderingsadvies Inpijn-Blokpoel ingenieursbureau, rapportnr.: 02P003261-2-not-02, d.d. 10-06-2015.
- Paalwapening volgens opgave leverancier ter controle aan Aveco de Bondt (te berekenen op een excentriciteit van 0,1h > 50mm).
- Milieuklasse = XC2
- Akoestisch doormeten: 100% van de palen.
- Betonkwaliteit = C20/25

▼ = Sondering

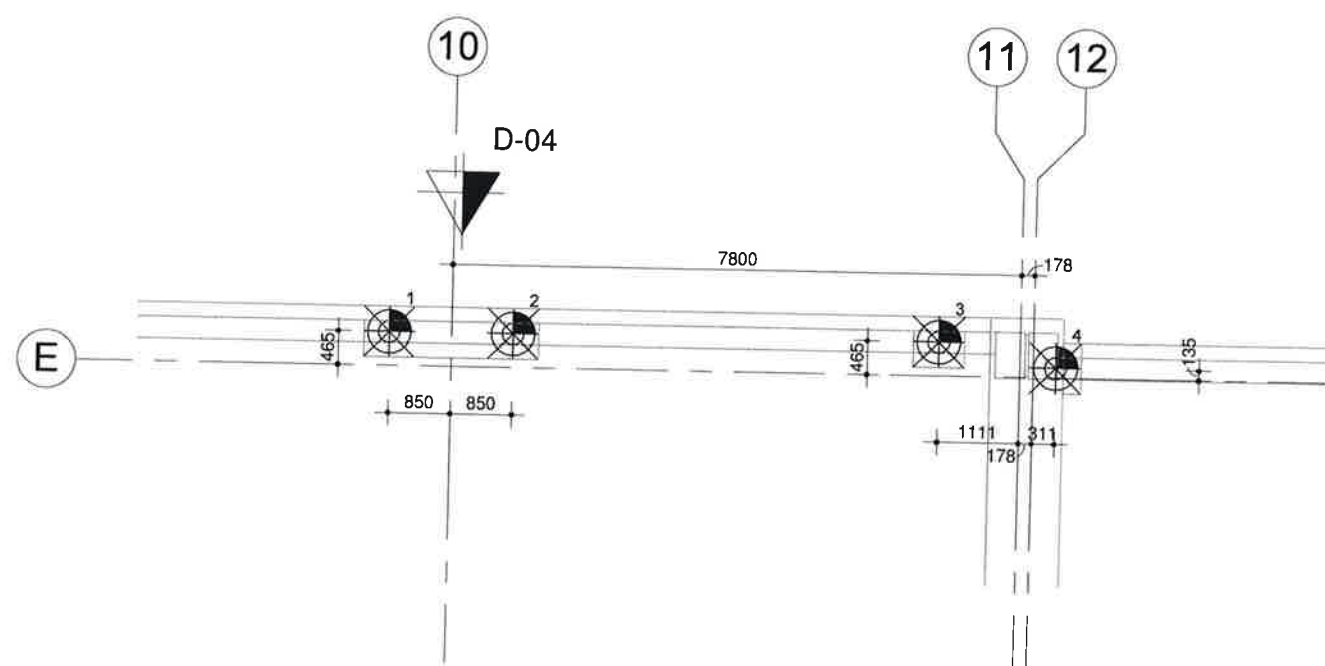

E					
D					
C					
B					
Gewijzigd: A					
Datum:	24-06-2015	Omschrijving:	Gezien:	Projectleider	Constructeur
Project	Jazz City Blok A te Roermond				
Onderdeel	Palenplan fragment 4 palen t.p.v. as 10, 11 & 12				
Architect	Kernarchitecten b.v., Roermond				
Aannemer	Aannemersbedrijf Jongen-Meulen bv				
Opdrachtgever	Jazz City B.V., Roermond				
Aveco de Bondt ingenieursbedrijf Internet : www.avecodebondt.nl	Projectleider: JDN1		Tekenaar: JCS1		Constructeur : JDN1
	Fase: UV		Status: definitief		Schaal : 1:100 Formaat : A3
☐ vestiging Amersfoort Podium 9 Postbus 2674 3800 GE Amersfoort tel: 088 1866010	☐ vestiging Rijssen Reggesingel 2 Postbus 202 7460 AE Rijssen tel: 0548 515200	☒ vestiging Eindhoven Dillenburgstraat 25e Postbus 7020 5605 JA Eindhoven tel: 040 2500700	Projectnummer: 121862		Tekeningnummer: -1-10-03