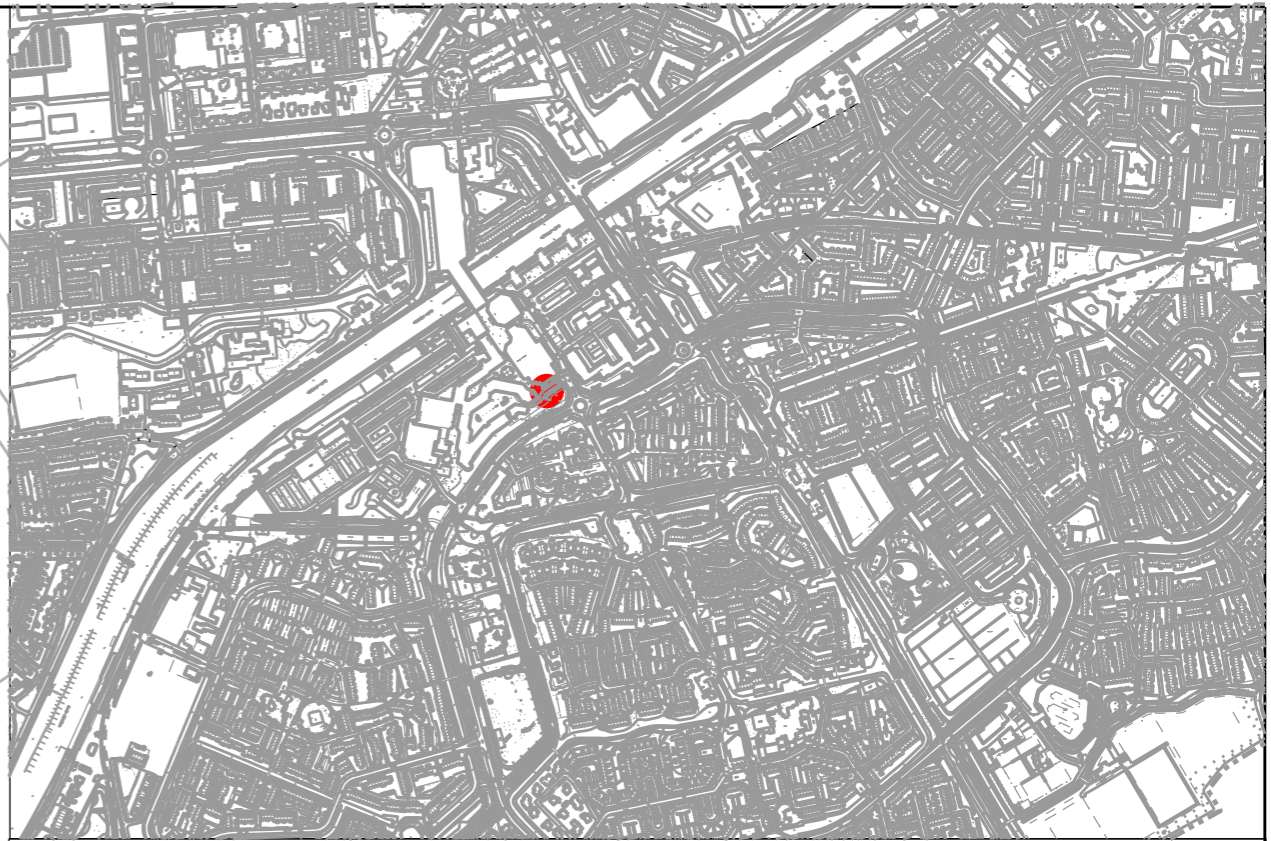
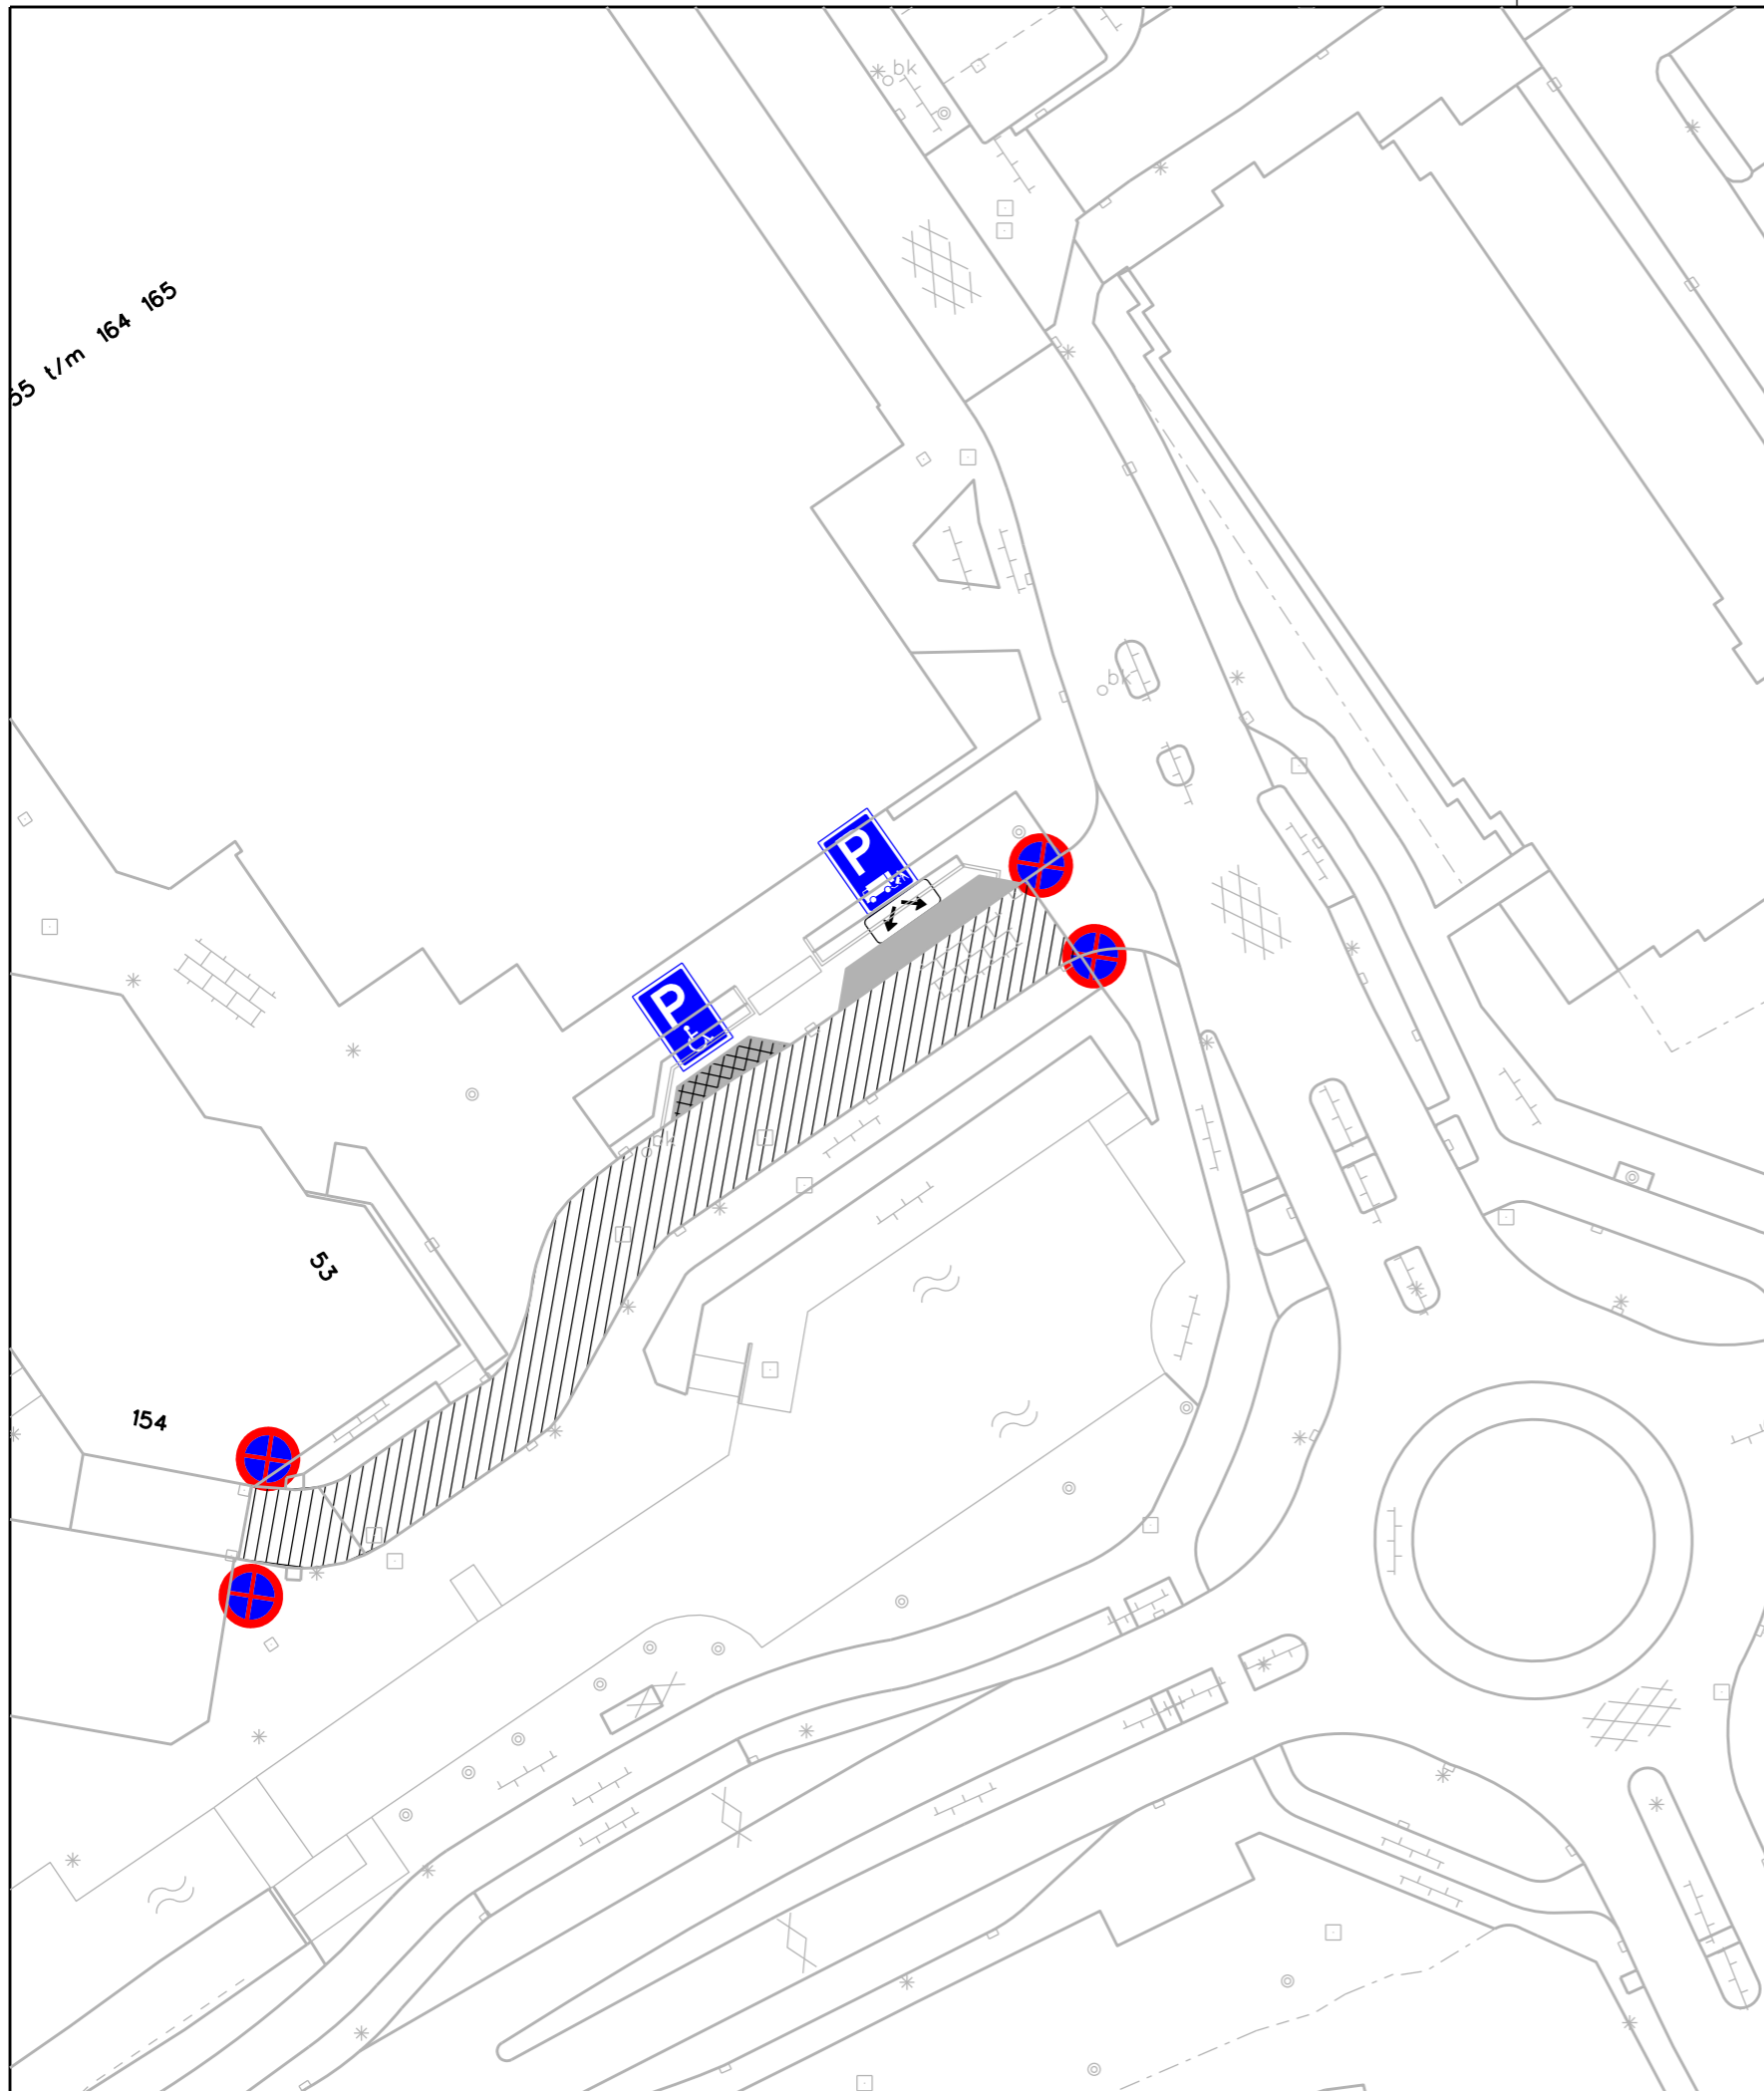

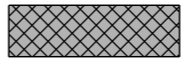




165 t/m 164 165



● Locatie in de omgeving

-  In te richten als laad- en loszone
-  In te richten als gehandicaptenparkeerplaats
-  Weggedeelte waarvoor het stopverbod is ingesteld



HELLEVOETSLUIS

Oostzanddijk 26 Postbus 13
3220 AA Hellevoetsluis
telefoon 14 0181

Afdeling: Beheer, Vergunningen & Handhaving

Getekend:	Datum: 22-06-2015	Formaat: A3	Schaal: 1:500
------------------	--------------------------	--------------------	----------------------

Project: Tekening hoort bij RIS-advies 20150341

Betref: Instellen stopverbod, inrichten gehandicaptenparkeerplaats en laad- en loszone

Project no.: 15-015	Tekening no.: 021	Status: def.
-------------------------------	-----------------------------	------------------------

