
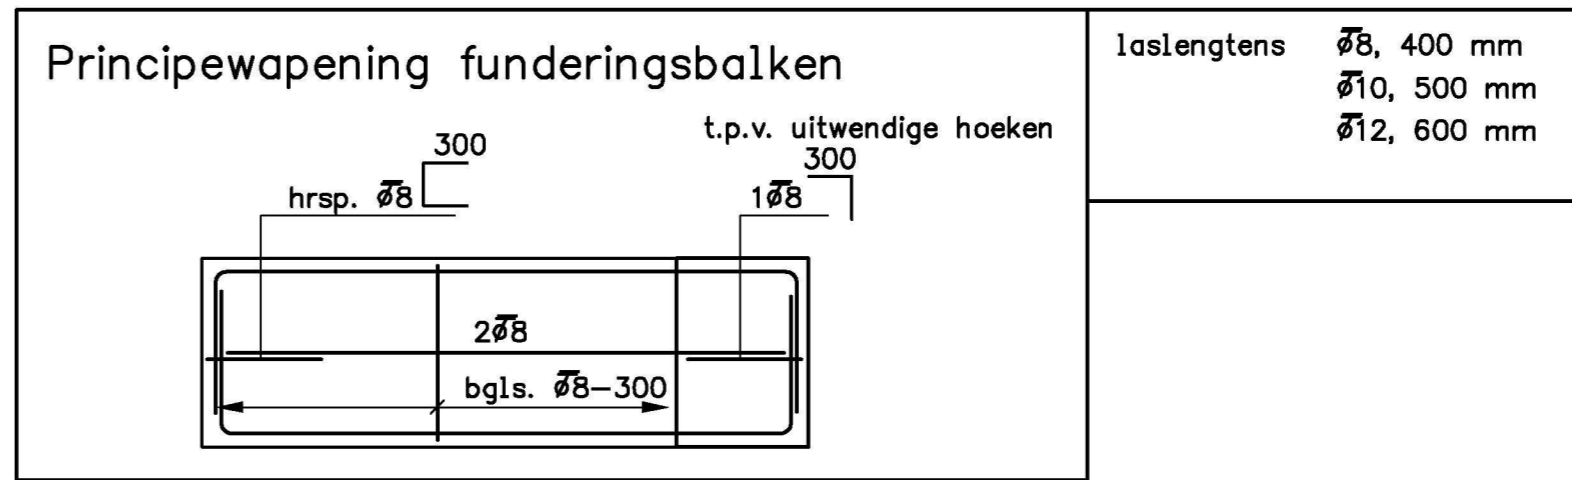


Wapening Fundering / Begane grondvloer

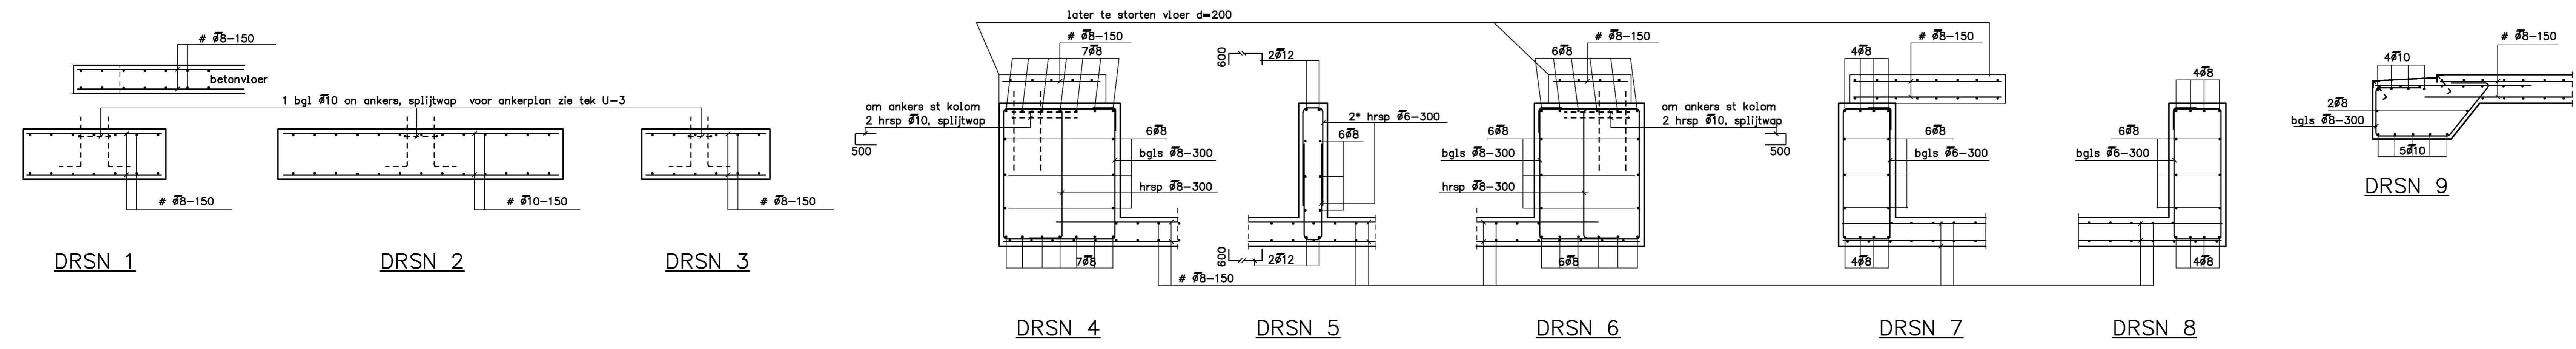

Behoort bij beschikking
d.d. 10-07-2015
nr.(s) ZK15000641
Medewerker
Publiekszaken/vergunningen

BEM1503177 gemeente Steenbergen		UITVOERING VOLGENS NEN 6722	
BETON KWALITEIT: C 20/25	ONTKOSTINGSSTERKTE: 25 N/mm ²	BETONSTAAL KWALITEIT: B 500 B	— BUITENSTE LAAG ROEKNET — TWEEDE LAAG BOVENNET — TWEEDE LAAG ONDERNET — BUITENSTE LAAG ONDERNET
MILIEUKLASSE / BETONDEKING OP DE BUITENSTE WAPENING:		EXTRA DEKING	
ONDERDEEL	BOVEN	ONDER	OVERIG
FUND.BALK	XC2 35	XC2 35	XC2 35
VLOER	XC2 25	XC2 30	XC2 25
ONDERDEEL	BINNEN	BUITEN	OVERIG
GONTOLEERBAAR		+ 5mm	
NA BEREIKT OPSPELBAAR		+ 5mm	
LITVOERING VOLGENS NEN-EN 206-1 EN NEN 8005		WERKLAZER D=50mm	
REVISIE	OMSCHRIJVING	DATUM:	
F			
E			
D			
C			
B			
A	def. tek.	11-06-15	
OPDRACHTGEVER:			
PROJECT :	NIEUWBOUW BEWAARLOODS EERSTE BOUTWEG 21 KRUISLAND	BEREKEND :	LK
GETEKEND :	AD	GETEKEND :	B.O
ONDERDEEL :	WAPENING FUNDERING/BEG.GRVL.	AFMETING :	A0
SCHAAL :	1:50	WERKNUMMER :	15.61
ARCHITECT :	BOUWBEDRIJF VROELIK BV TE ZEVENBERGEN	TEKENWERK VERZORGT DOOR:	OMMUNCONSTRUCTIEBUREAU
CONSTRUCTIEBUREAU KONINGS VAN DER ZUIJDERSE 24 4715 EN RUCPHEI TEL : 0165-342839	MOBIEL : 06-30029959	TEKENWERK VERZORGT DOOR: OMMUNCONSTRUCTIEBUREAU STAN WEGE 11 4841 HO FRINSSENBEK TEL : 076-5419599	
E-MAIL : LEONKINGSS4@GMAIL.COM		OMMUNCONSTRUCTIEBUREAU.NL	