


Locatie

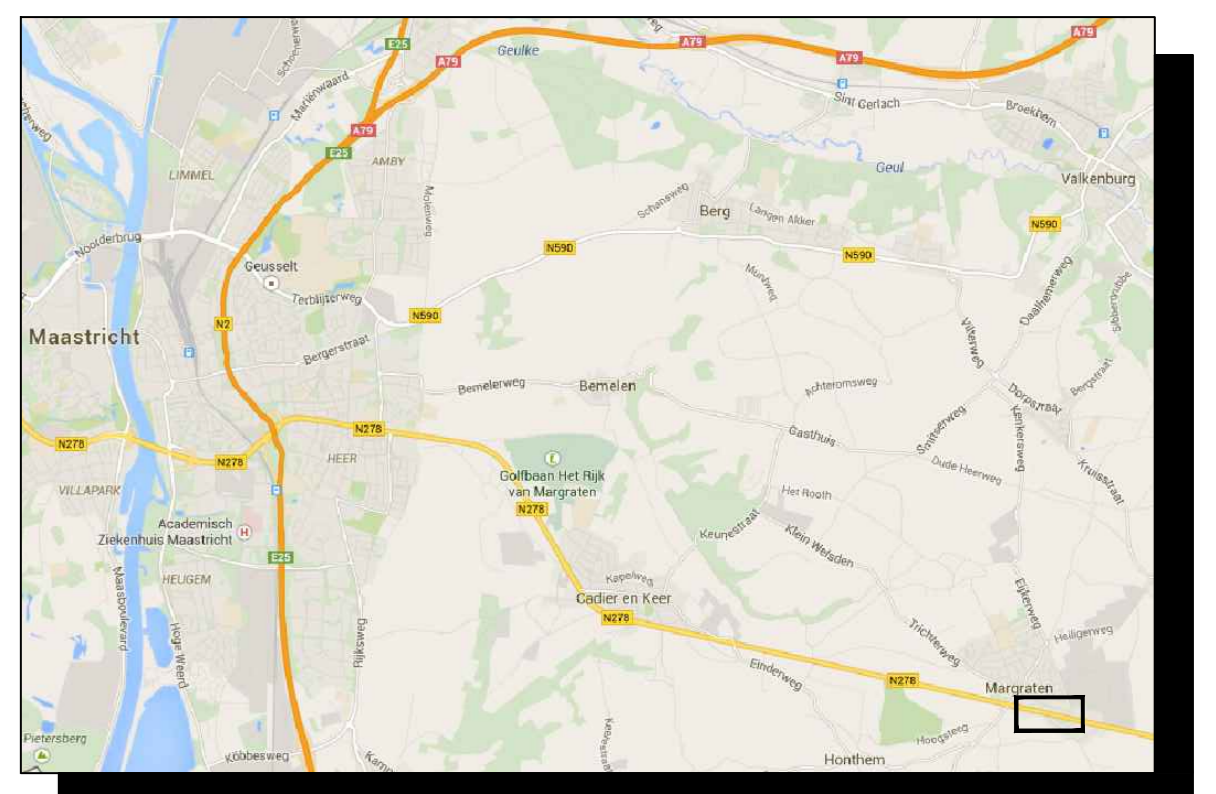

Opmerkingen

- Bij ernstige verkeershinder (afsluitingen e.d.) min. 2 weken voor aanvang werk infoborden plaatsen.
- Conflictloze bebouwing afplakken/afstakken.
- Bij gebruik van tape mag het af te plakken bord niet beschadigd raken
- Voor maatvoering (zover niet is aangegeven), maten hanteren zoals vermeld in de publicaties werk in uitvoering 96a en 96b van de CROW.

Legenda

- werkvak
- tijdelijke verharding
- tekstbord, reflectieklasse II
- RVV bord, reflectieklasse II

Opdrachtgever:	Provincie Limburg Bamwegen Zuidfoost		
Project:	Reconstructie N278 Aan de Fremme - De Hut afzettingenplan		
Omschrijving:	Situatietekening verkeersmaatregelen fase 4 Rotonde N278 deklaag + markeringen omleidings tekening autoverkeer:5140002/103 fietsers:5140002/102		
bam verkeers techniek	Schaal: 1:500	Opsteller: Richard de Graaf	Periode: BvG
	Bladnummer: 1 van 1	Geplaatst: Jan Paulissen	Periode:
	Formaat: A0 L	Vrijgegeven:	Periode:
	Tekeningnummer: 5140002/006		Periode:
	© copyright: DEFINITIEF	Versie: A	Datum: 09-02-2015