


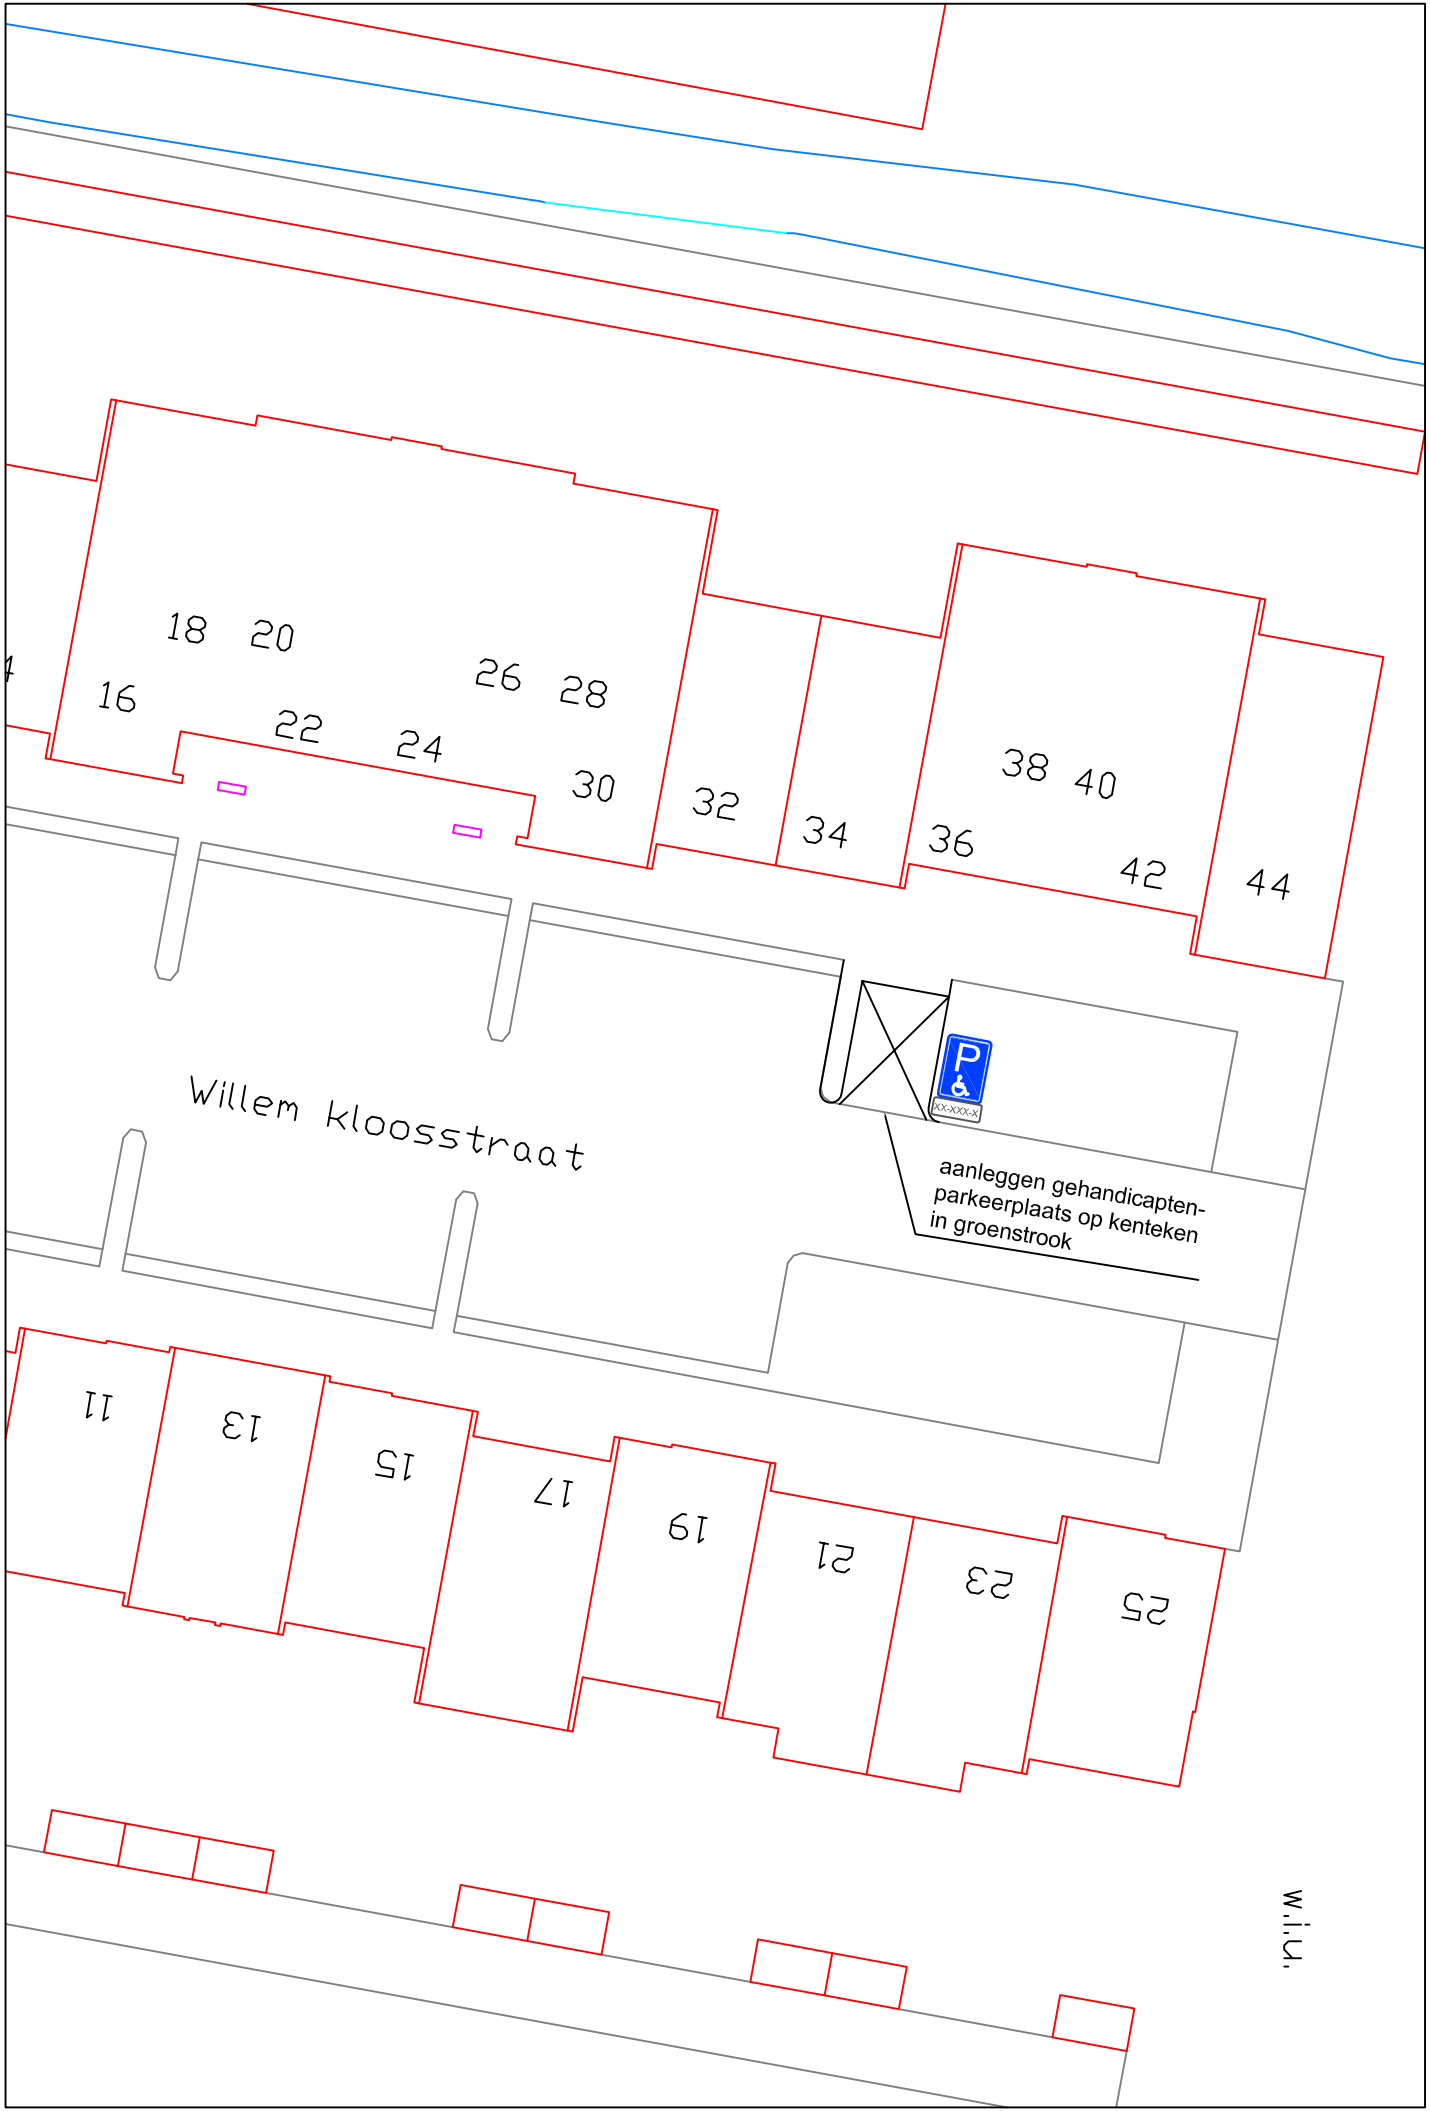

Willem kloosstraat



aanleggen gehandicapten-
parkeerplaats op kenteken
in groenstrook

w.i.u.