

ALLE MATEN IN HET WERK CONTROLLEREN!

Peil = b.k. bestaande onafgewerkte vloer

REVISIE:
0
A
B
C

OMSCHRIJVING:
D.D. 01-05-2015 (TER INFORMATIE)

TER INFORMATIE
KRAAK BOUWTECHNISCH
MANAGEMENTBUREAU B.V.

STOOFWEG 3
4681 RK
NIEUW-VOSSENMEER
TEL. 0167 - 56 05 09
FAX. 0167 - 56 09 10
E-MAIL. info@kraakbv.nl

Behoort bij beschikking	
d.d.	13-07-2015
nr.(s)	ZK15000659
Medewerker Publiekszaken/vergunningen	
	

BEM1503271
gemeente Steenbergen


WERKNR. : 15014
SCHAAL : 1/50
AFM. : A3
GET. : P.M.
GBC. :
:

PROJECT: UITBREIDING AAN DE ACHTER-
ZIJDE VAN DE WONING AAN DE
ZUIDWAL 83 TE STEENBERGEN
OPDR.GEVER: _____

TEK. NR.:

B01

BESTAANDE SITUATIE

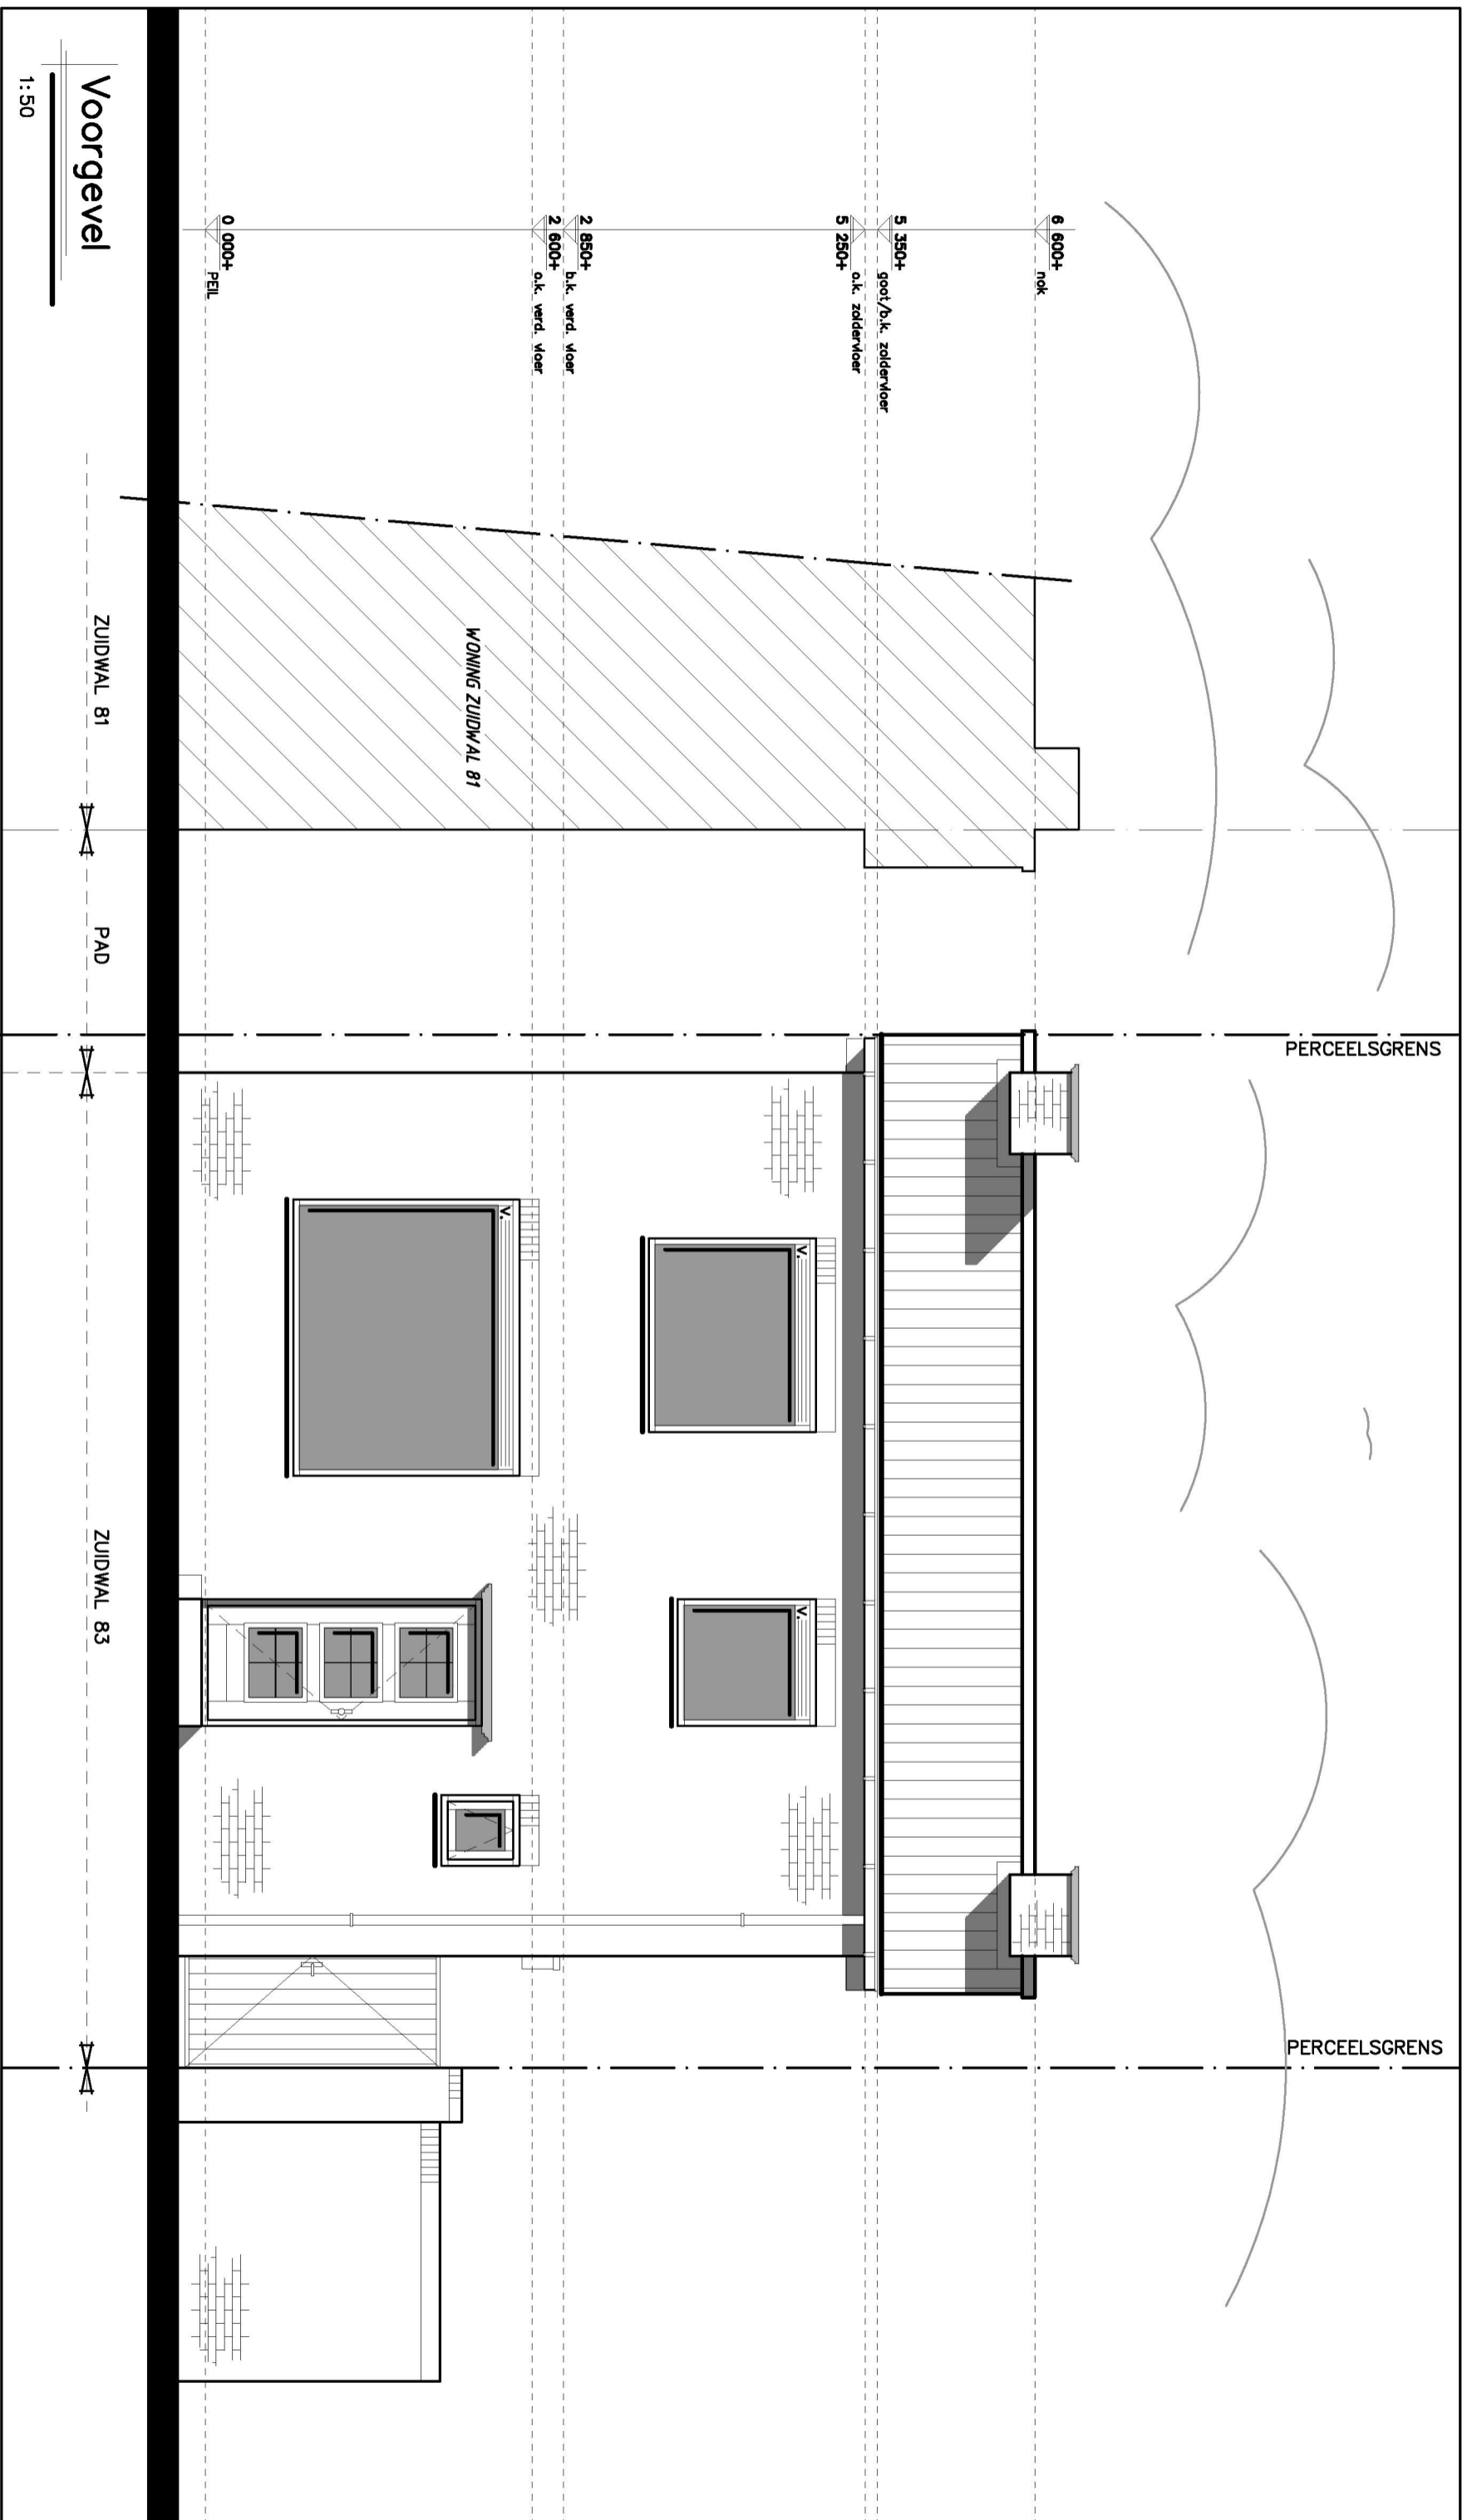

Voorgevel

1:50

ZUIDWAL 81


PAD

ZUIDWAL 83

PERCEELSGRENS

PERCEELSGRENS

WOONING ZUIDWAL 81

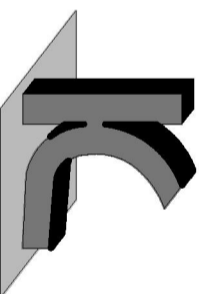


KRAAK
BOUWTECHNISCH
MANAGEMENTBUREAU B.V.

STOOFWEG 3
4681 RK
NIEUW-VOSEMEER
TEL. 0167 - 56 05 09
FAX. 0167 - 56 09 10
E-MAIL. info@kraakbv.nl


WERKNR.: 15014

DATUM: 01-05-2015

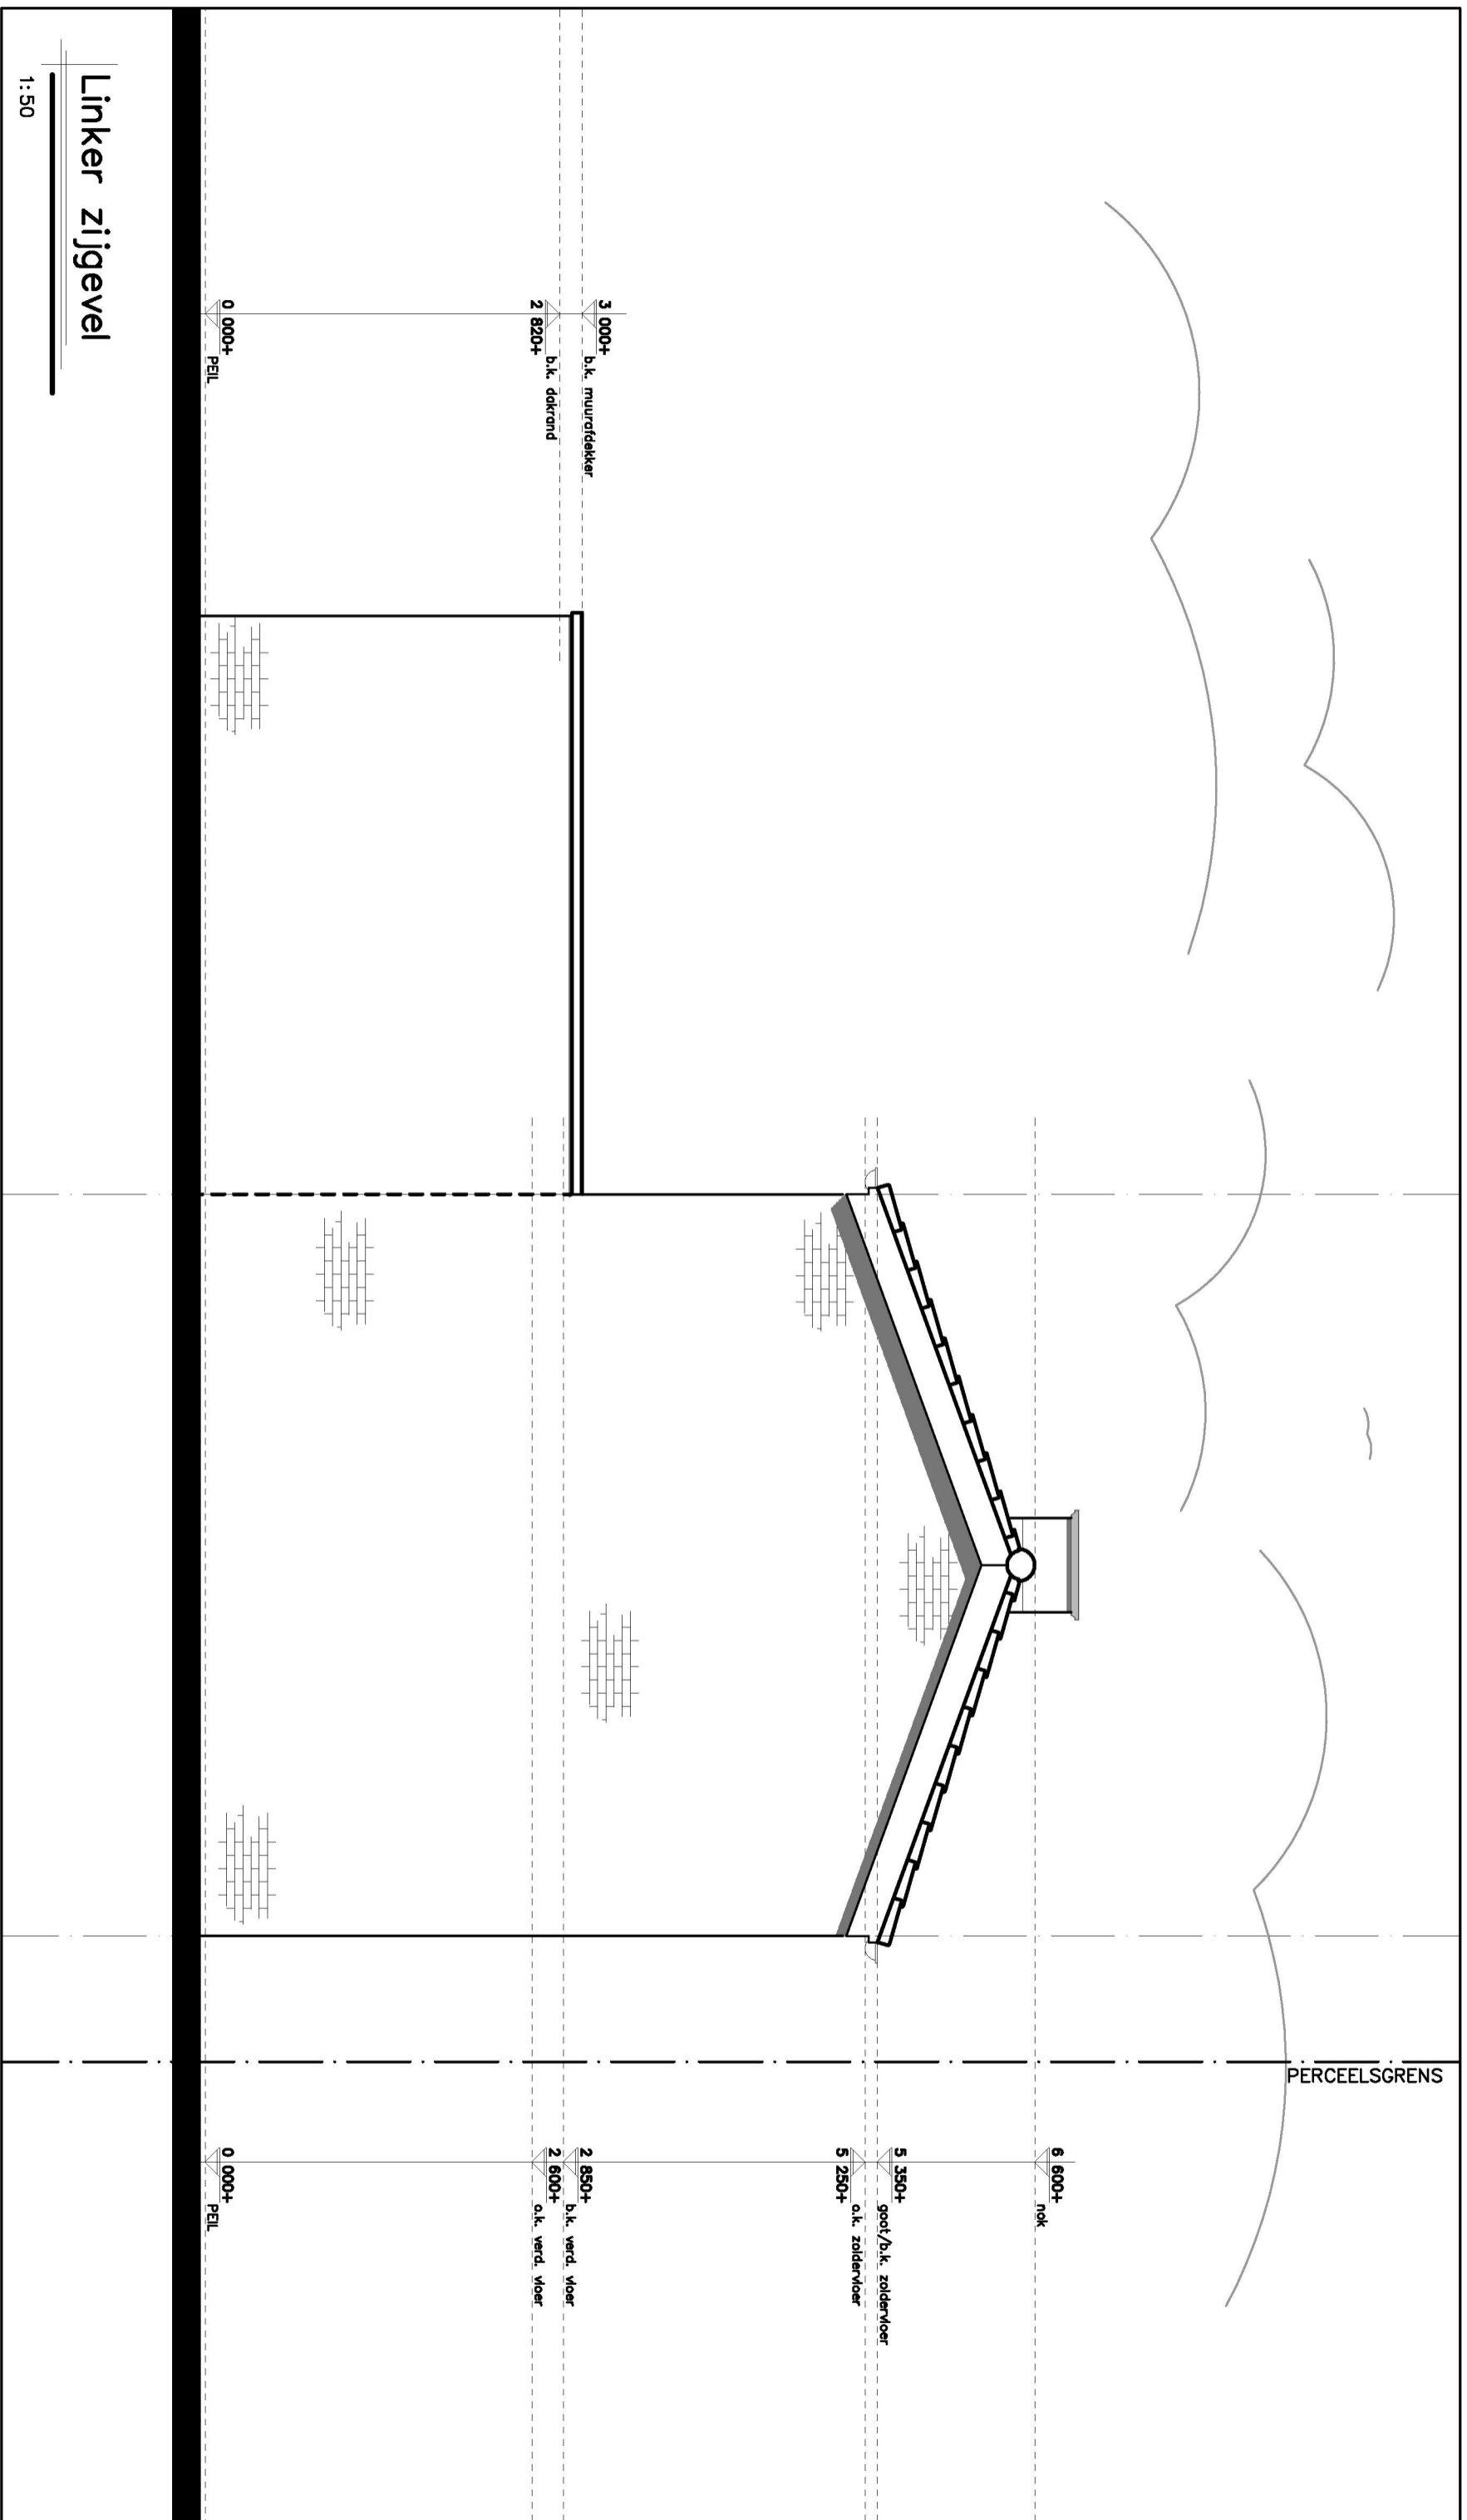

Linker zijgevel

1:50


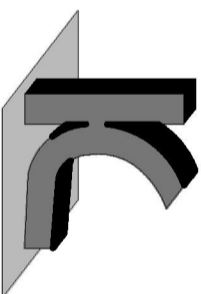


KRAAK BOUWTECHNISCH
MANAGEMENTBUREAU B.V.

STOOFWEG 3
4681 RK
NIEUW-VOSSMEER
TEL. 0167 - 56 05 09
FAX. 0167 - 56 09 10
E-MAIL. info@kraakbv.nl

WERKNR.: 15014

DATUM: 01-05-2015

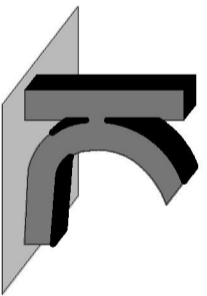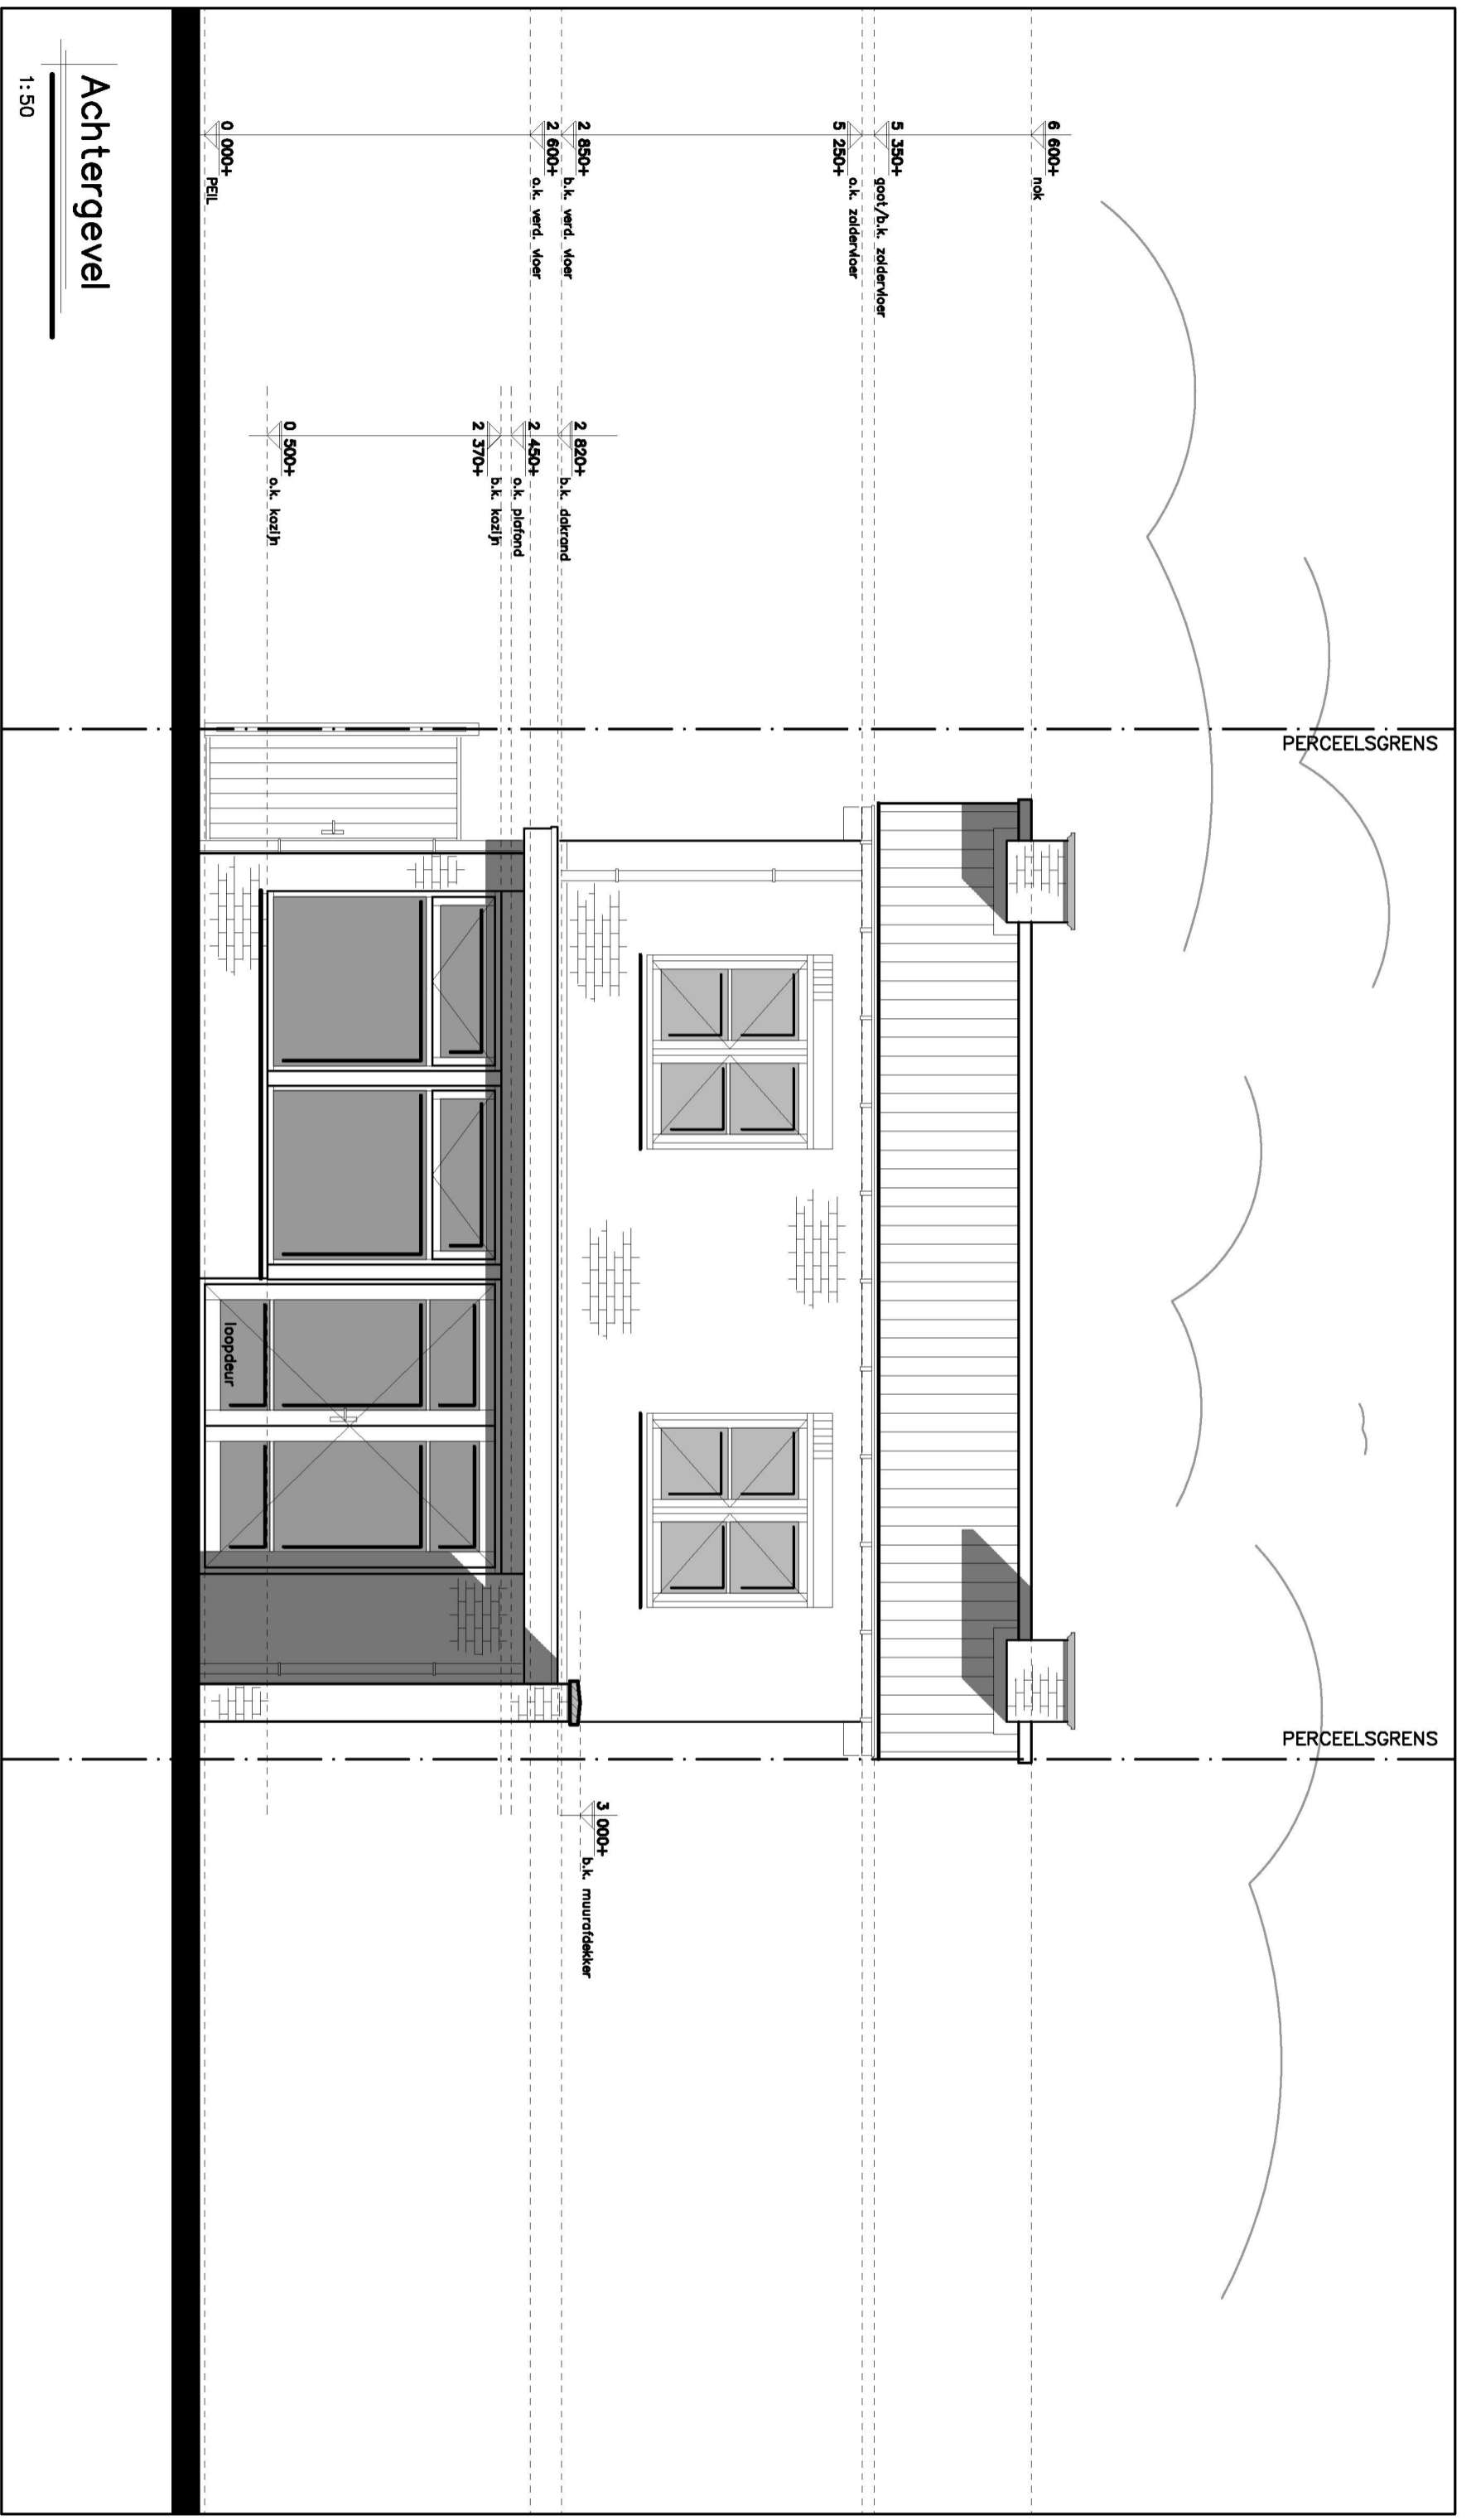


KRAAK BOUWTECHNISCH
MANAGEMENTBURO B.V.

STOOFWEG 3
4681 RK
NIEUW-VOSEMEEER
TEL. 0167 - 56 05 09
FAX. 0167 - 56 09 10
E-MAIL. info@kraakbv.nl

WERKNR.: 15014

DATUM: 01-05-2015

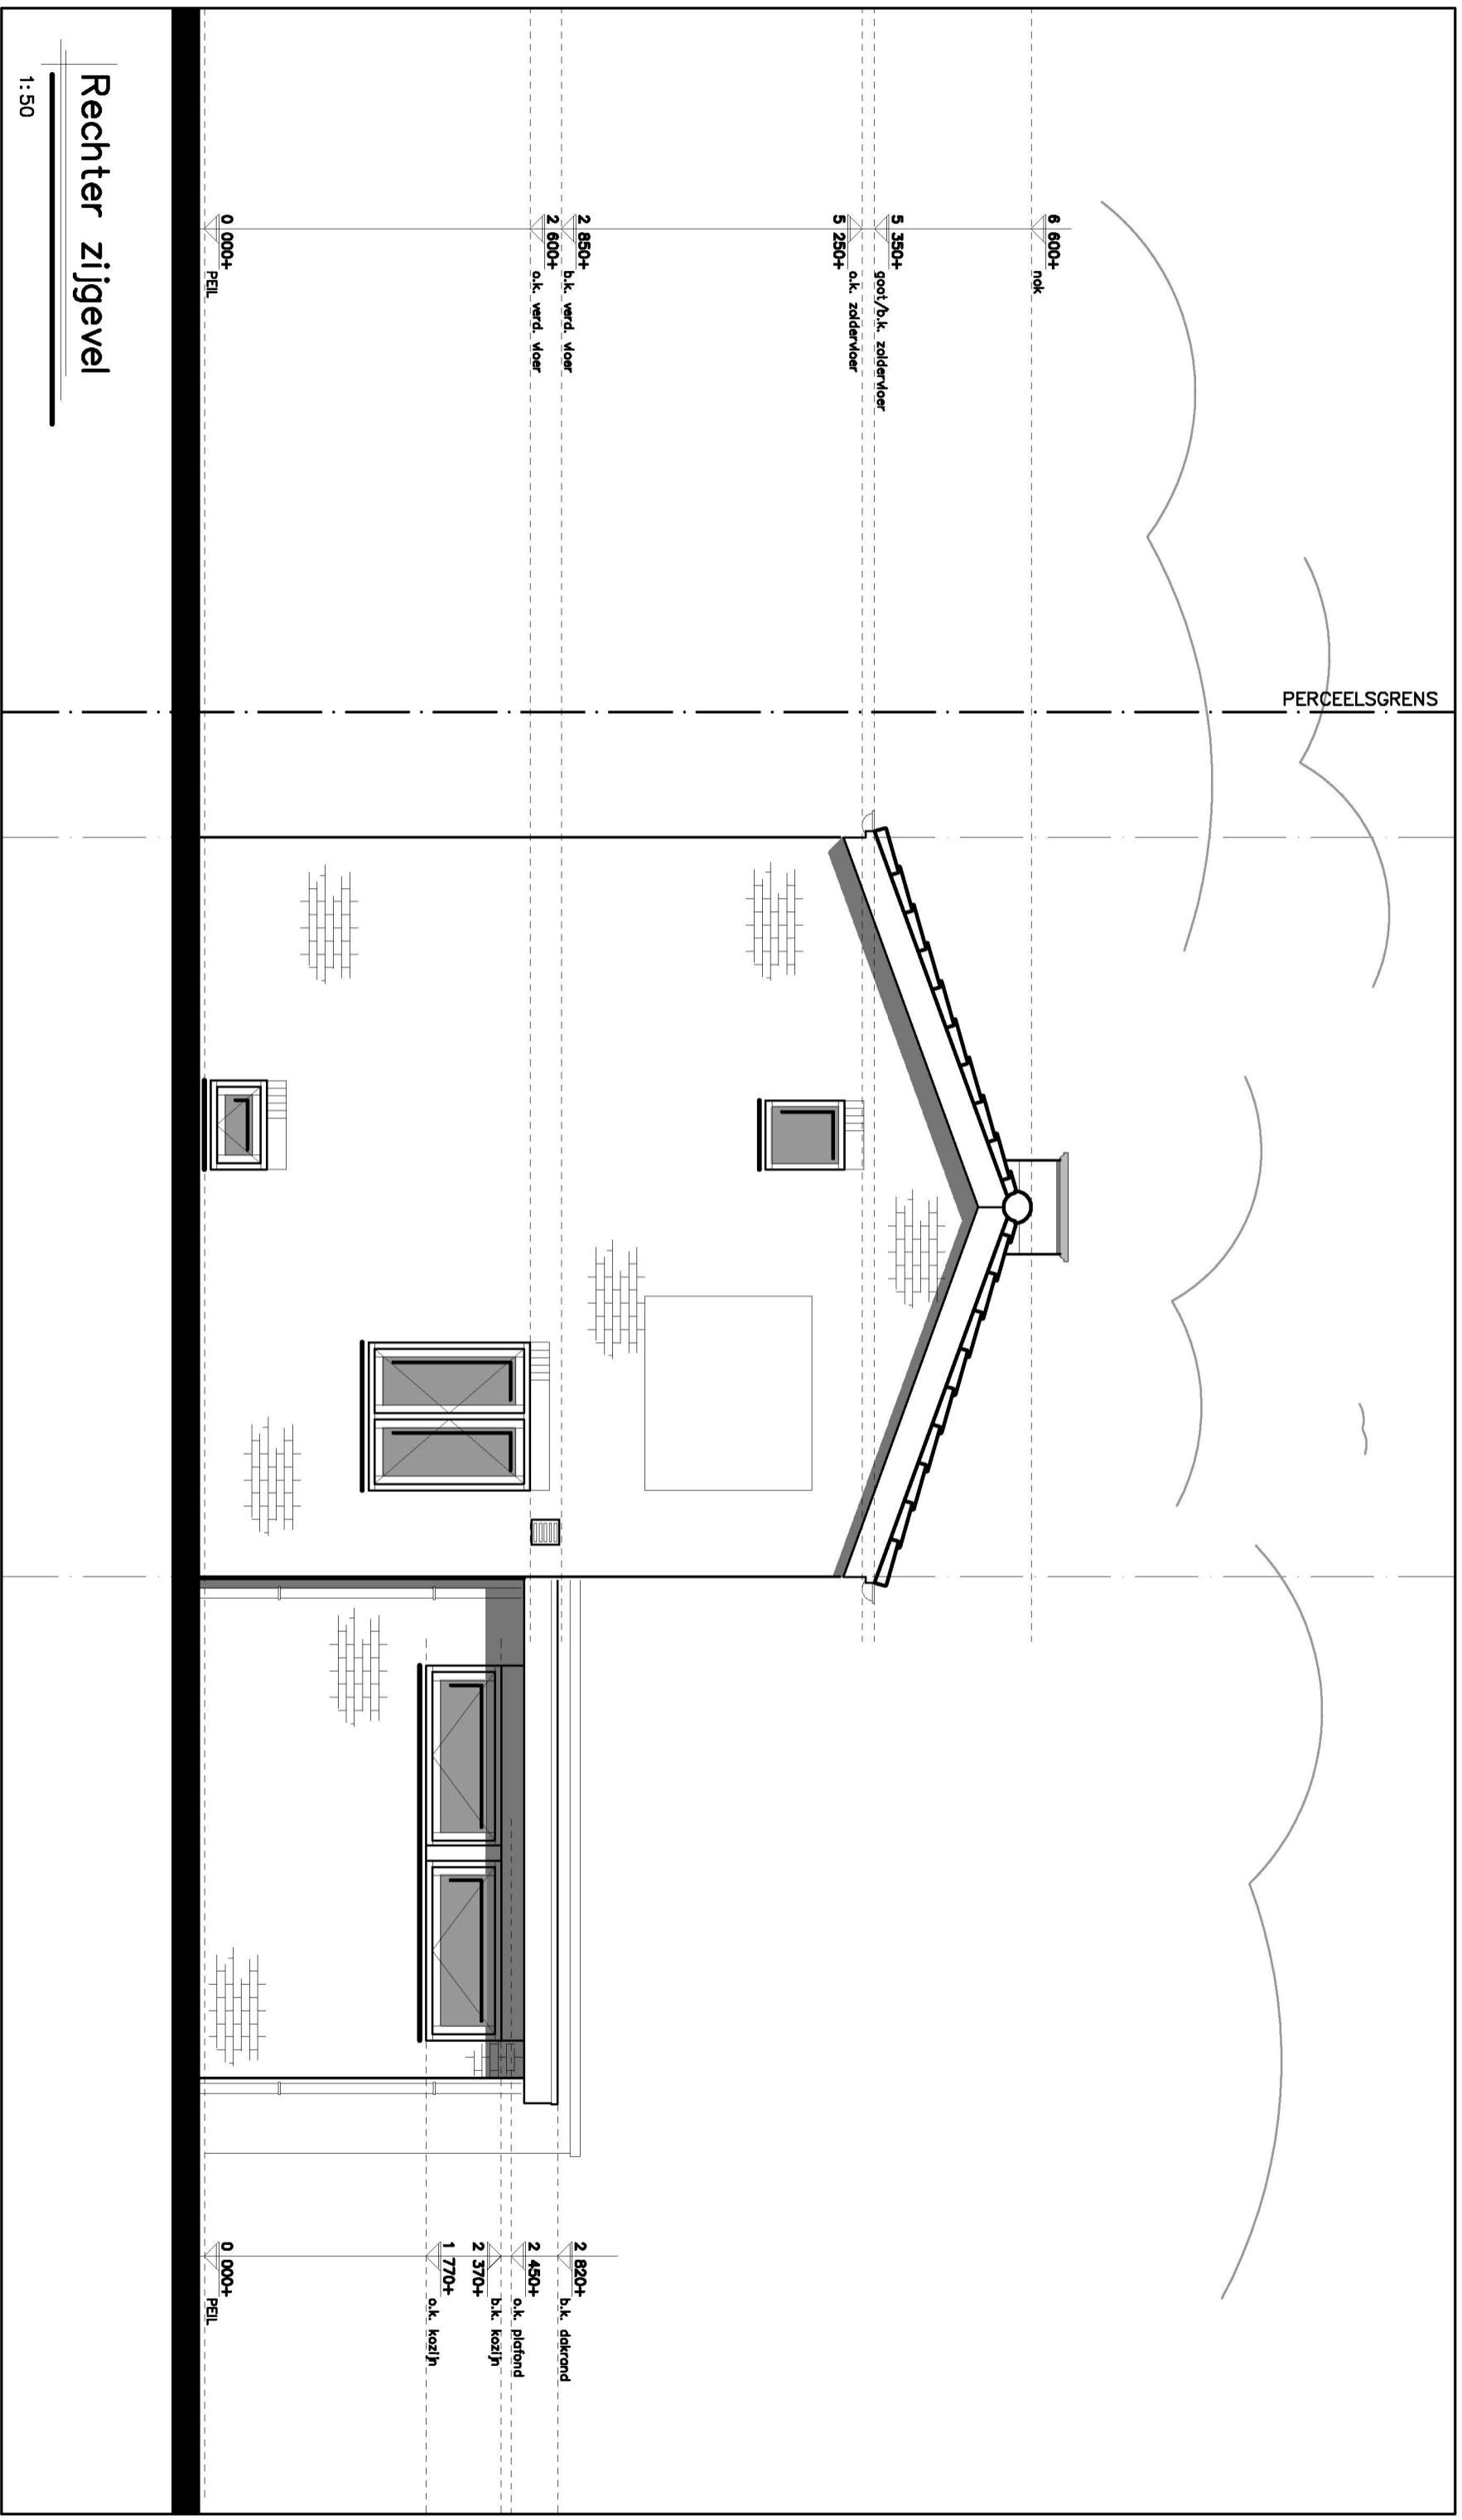

Rechter zijgevel

1:50

PERCEELSGRENS




KRAAK BOUWTECHNISCH
MANAGEMENTBURO B.V.

STOOFWEG 3
4681 RK
NIEUW-VOSEMEEER
TEL. 0167 - 56 05 09
FAX. 0167 - 56 09 10
E-MAIL. info@kraakbv.nl

WERKNR.: 15014

DATUM: 01-05-2015

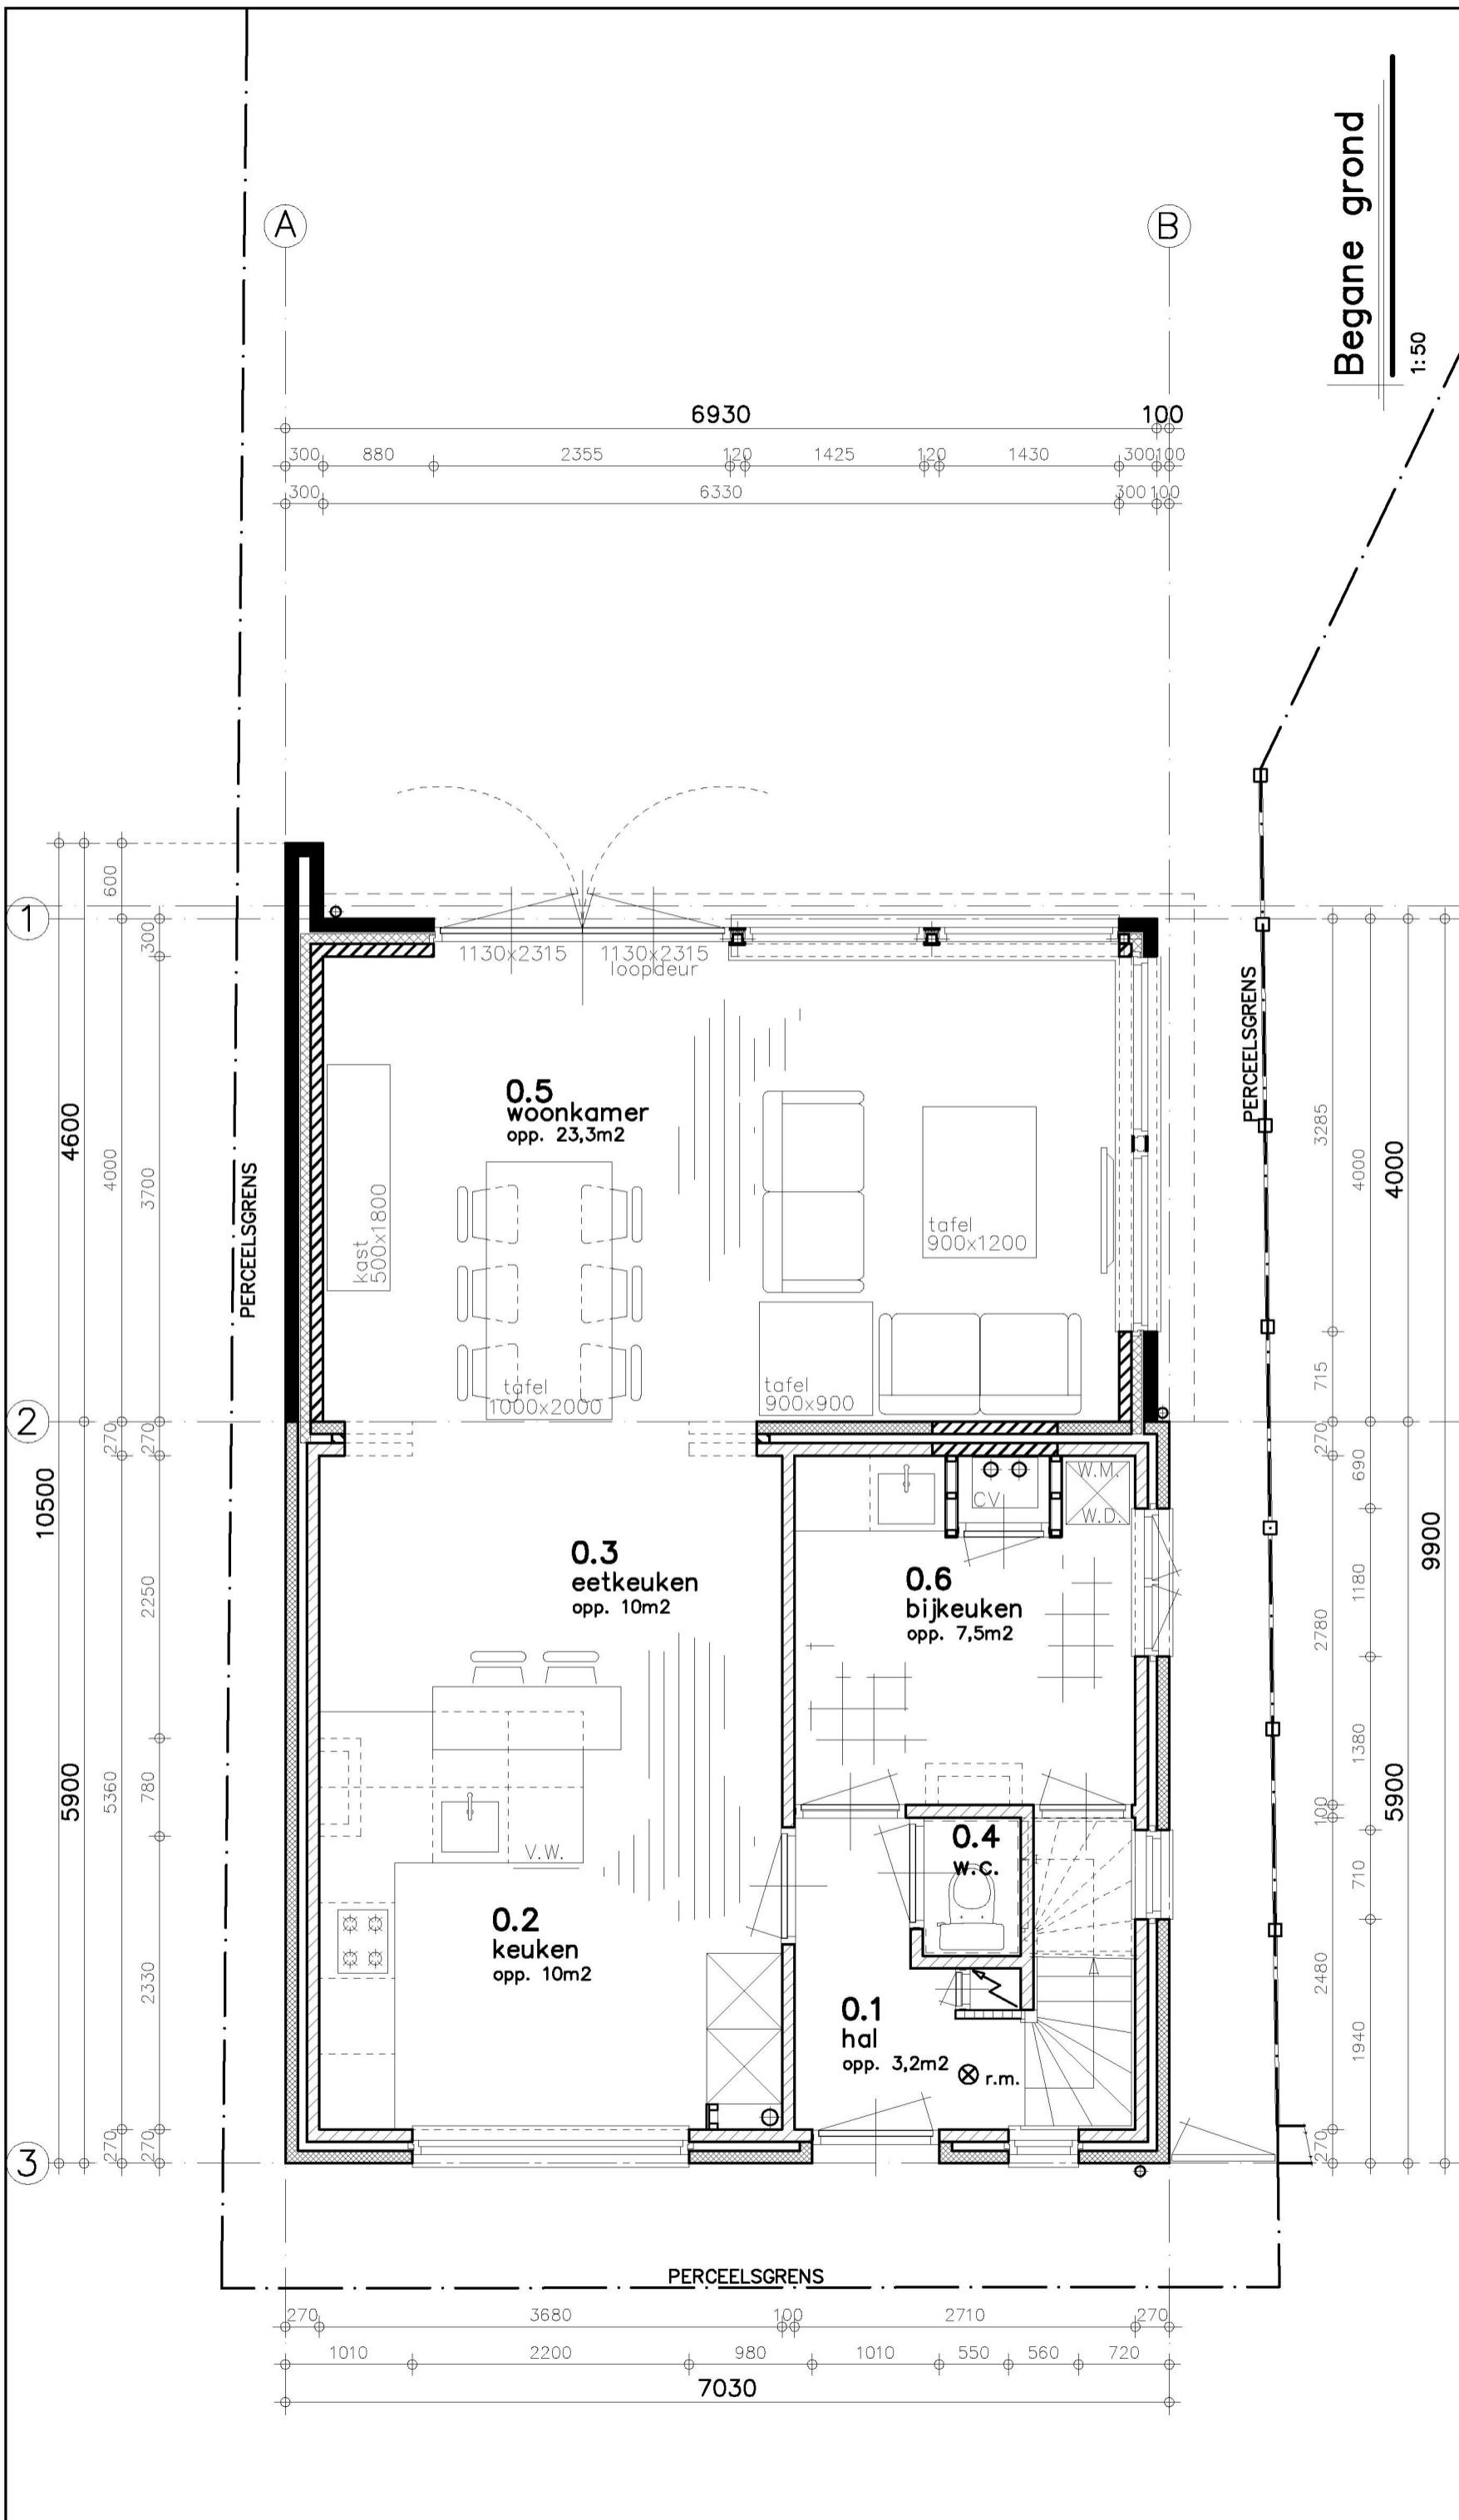


KRAAK BOUWTECHNISCH
MANAGEMENTBURO B.V.

STOOFWEG 3
4681 RK
NIEUW-VOSSEMEER
TEL. 0167 - 56 05 09
FAX. 0167 - 56 09 10
E-MAIL. info@kraakbv.nl

WERKNR.: 15014

DATUM: 01-05-2015

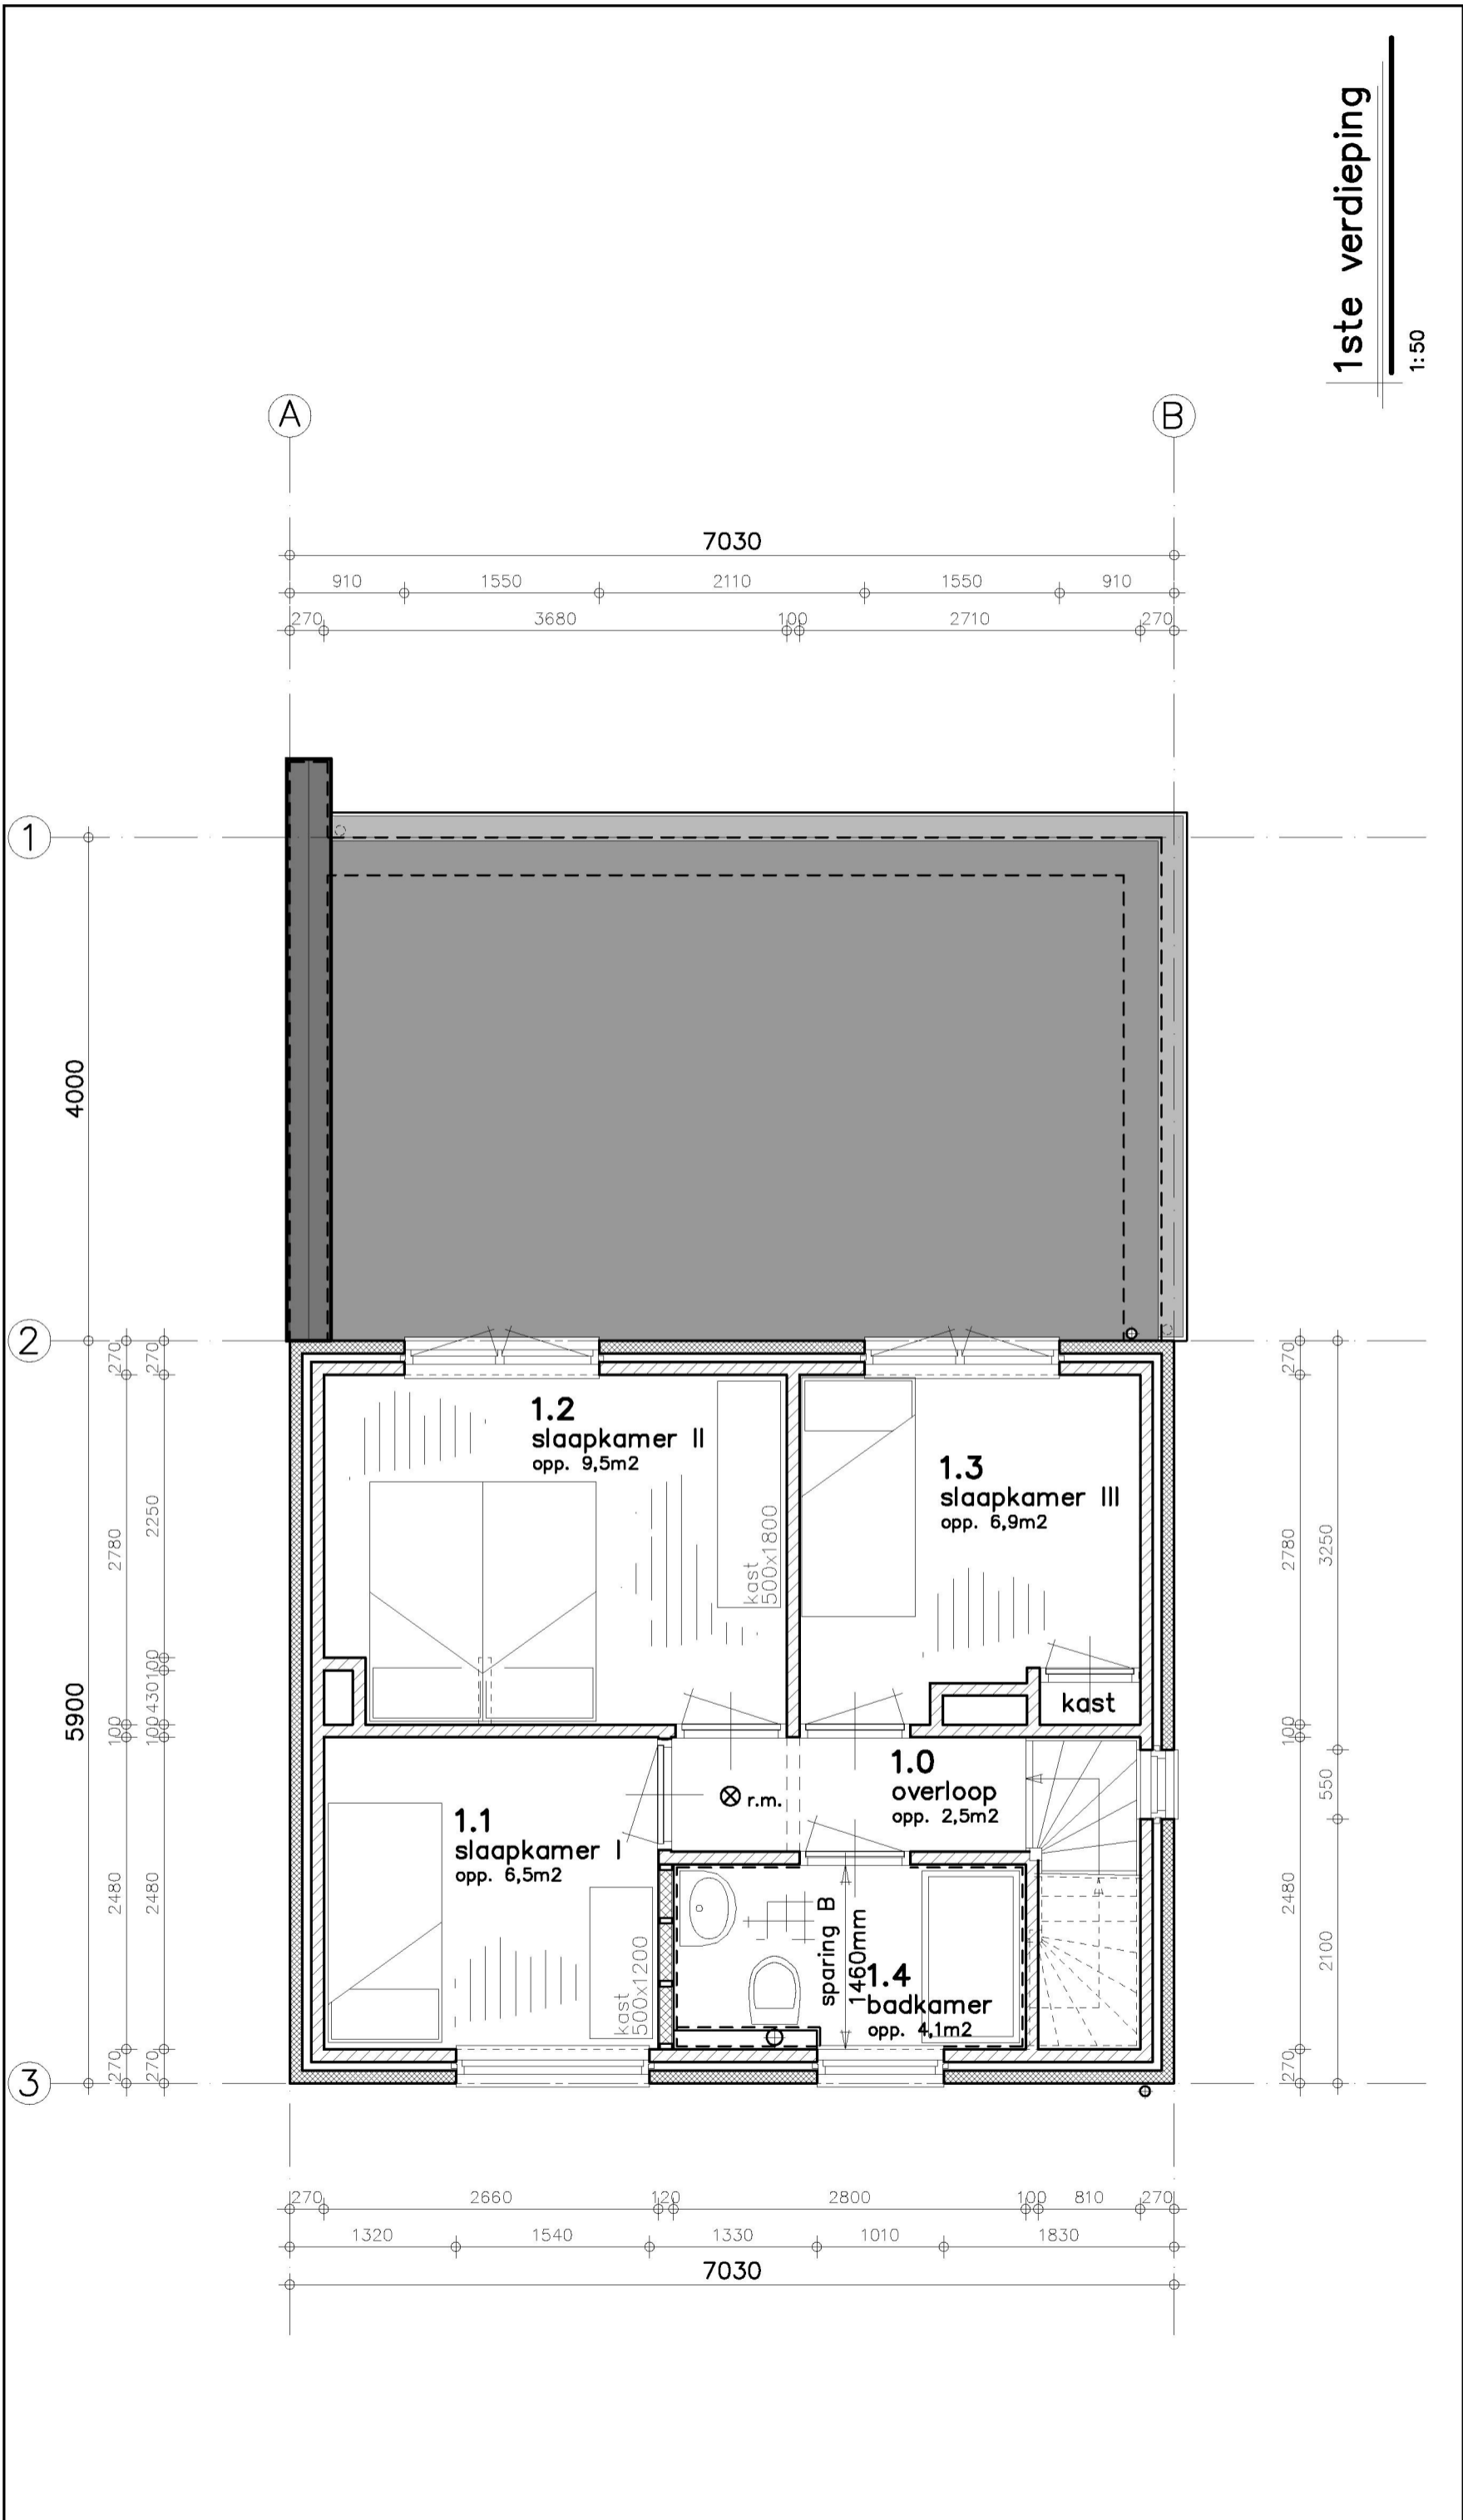

1ste verdieping

1:50




KRAAK BOUWTECHNISCH
MANAGEMENTBURO B.V.

STOOFWEG 3
4681 RK
NIEUW-VOSSEMEER
TEL. 0167 - 56 05 09
FAX. 0167 - 56 09 10
E-MAIL. info@kraakbv.nl


WERKNR.: 15014

DATUM: 01-05-2015

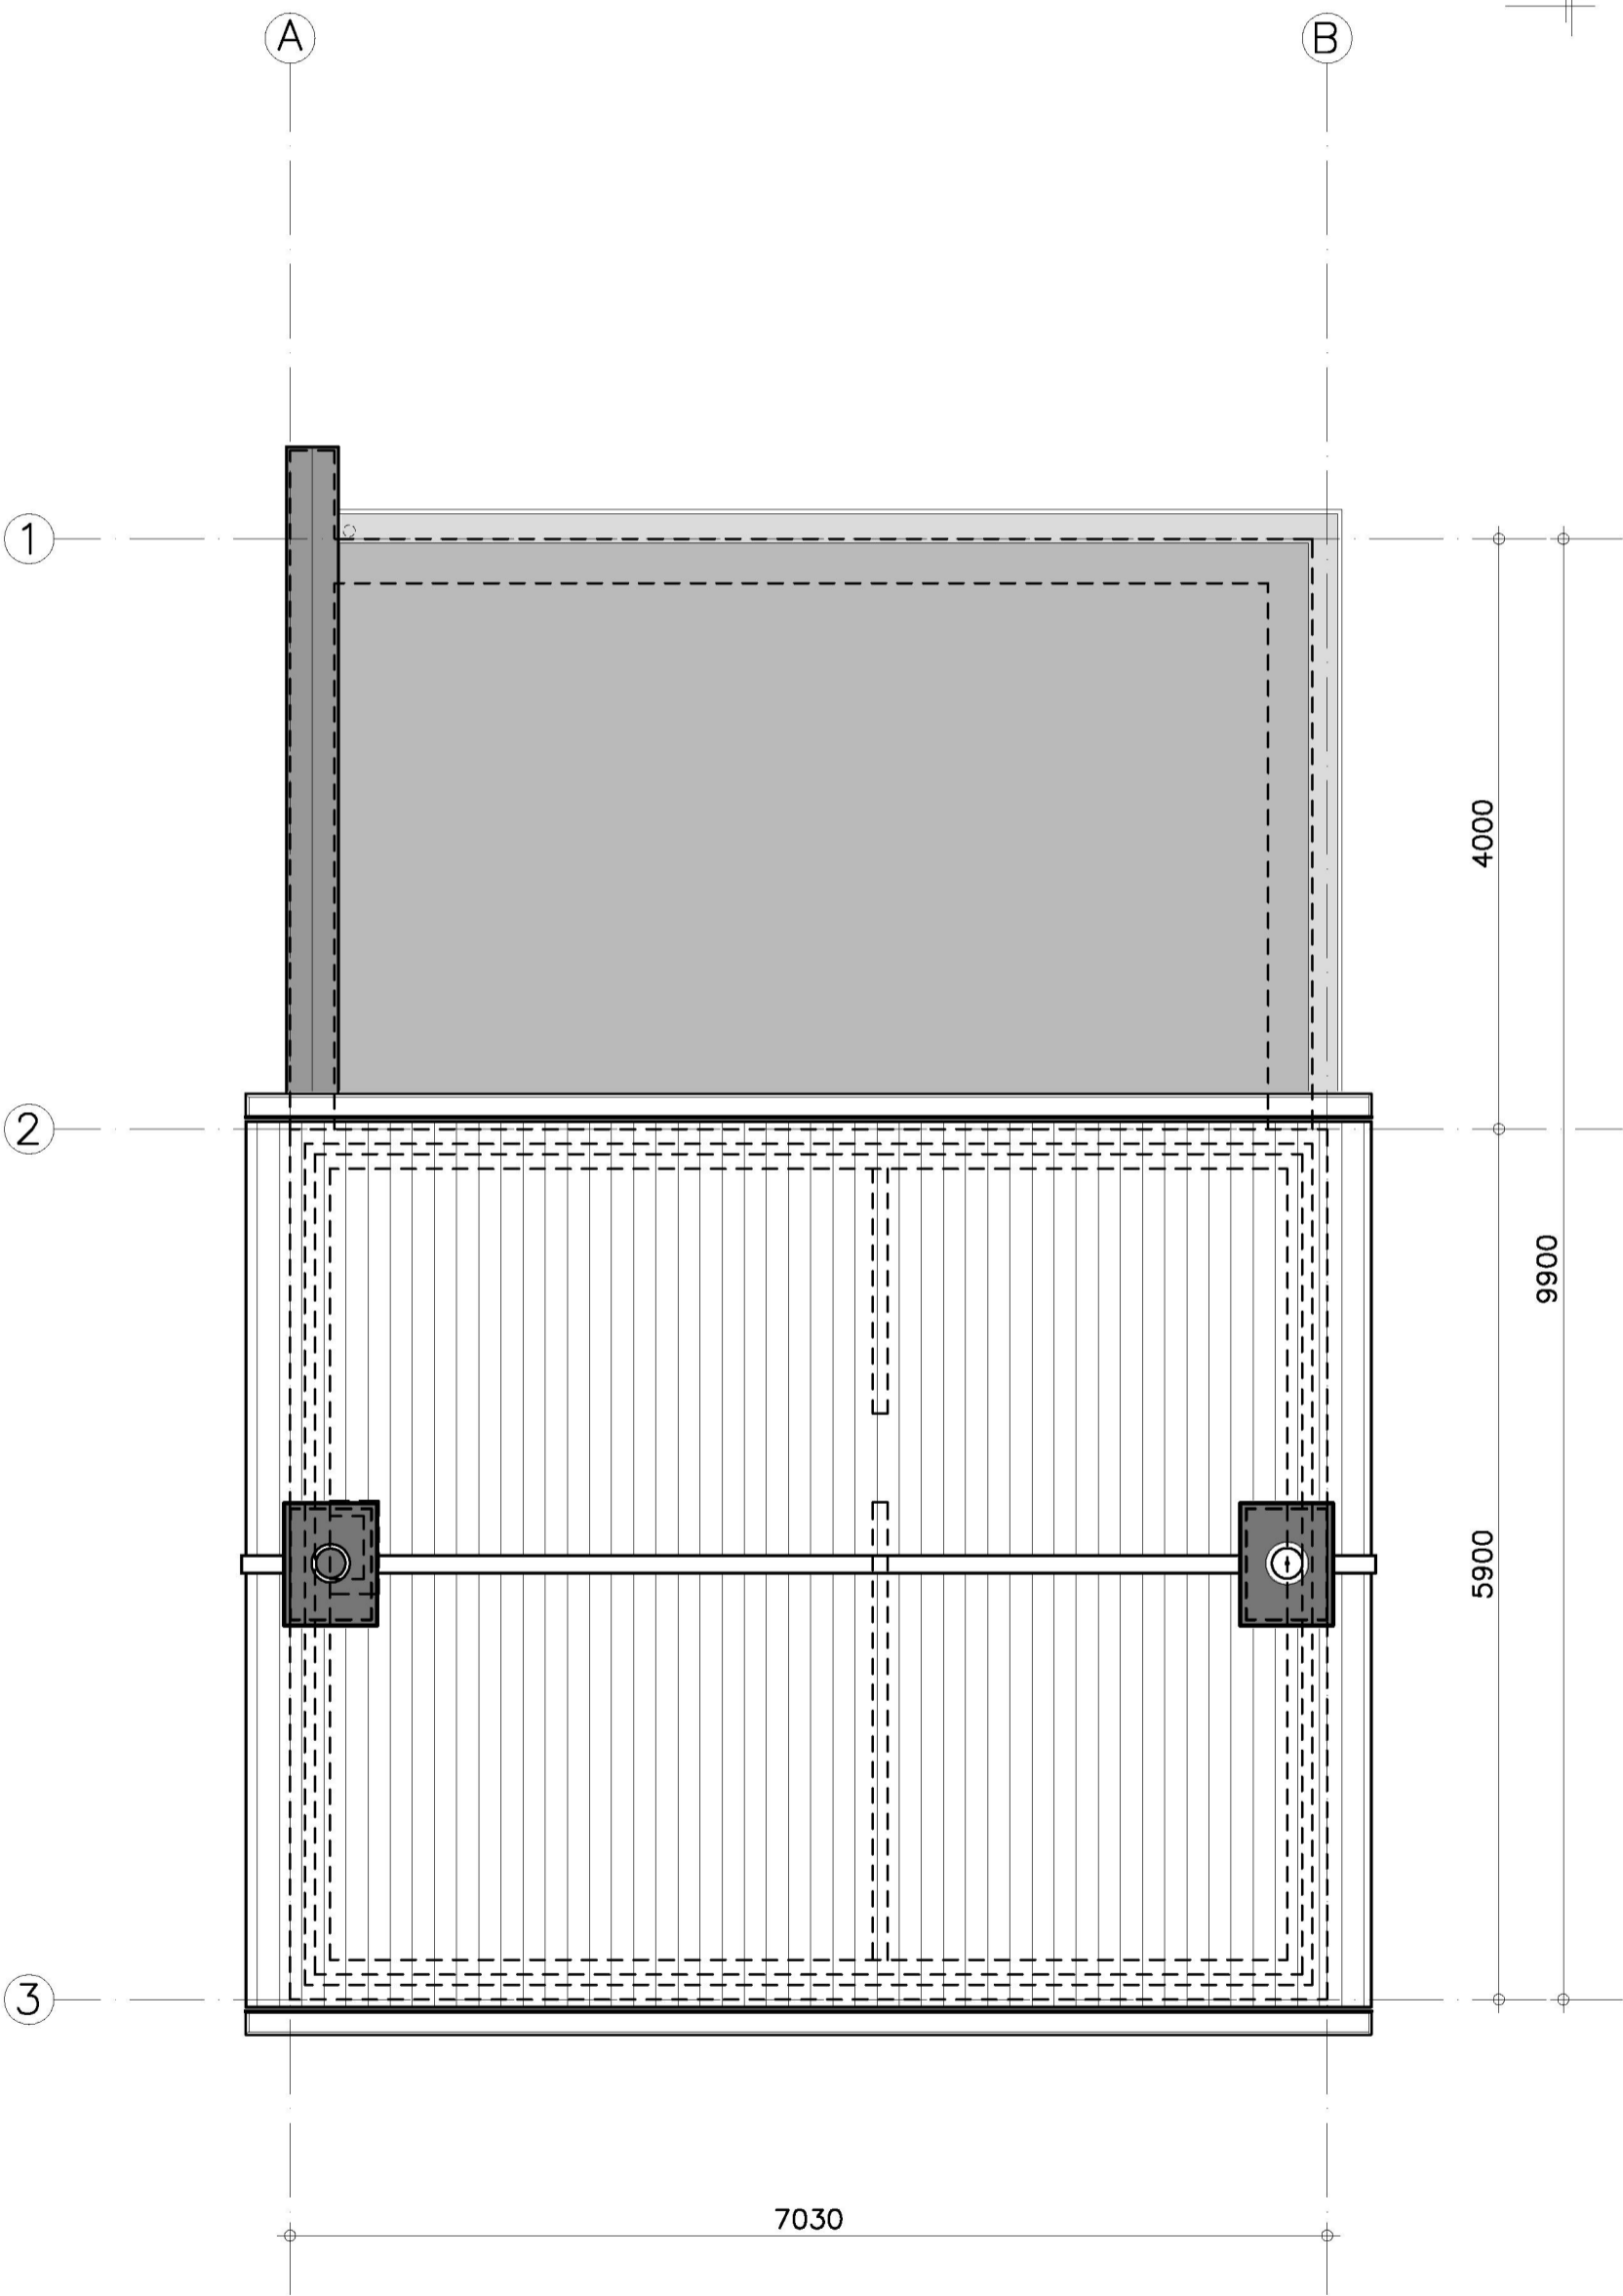

Dak overzicht

1:50

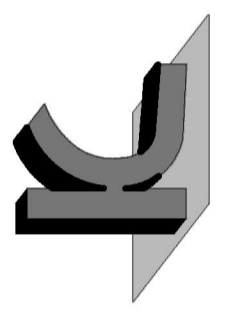

KRAAK BOUWTECHNISCH
MANAGEMENTBURO B.V.

STOOFWEG 3
4681 RK
NIEUW-VOSSEMEER
TEL. 0167 - 56 05 09
FAX. 0167 - 56 09 10
E-MAIL. info@kraakbv.nl

WERKNR.: 15014

DATUM: 01-05-2015

7030

5900

9900

4000