


Renvooi

- Staalbehandeling binnenstaal: stralen en lasmenie
- Staalbehandeling lateien en buitenstaal: thermisch verzinken vlg. NEN 1275.
- Staalbehandeling in het zicht komend buitenstaal: thermisch verzinken vlg. NEN 1275.
- Stalen onderdelen onder Peil extra behandelen met Sika Inertol (o.g.).
- Dilatatievoegen in metselwerk volgens opgave leverancier steenachtige materialen.
- Indeling van rioleringen zijn onder voorbehoud, e.e.a. in afwachting op definitieve indelingen van de diversen ruimtes.
- Staalkwaliteit liggers: S235
- Staalkwaliteit koker: S275
- Boutenkwaliteit 8.8 (glans verzinkt)
- Ankerkwaliteit 4.6
- Lassen minimaal a=4mm
- Houtkwaliteit C18
- Binnenmetselwerk: n.v.t.

} Tenzij anders vermeld!

 = b.k. afgewerkte vloer


 = overspanningsrichting geïsoleerde dakplaat
type: Unilin SWH UNIVISION 3 3

— = stalen strip, gelast aan ligger (t.b.v. bevestiging gordingen)

Voor detailleringen zie: tekening T04 Bouwkundige details

ALLE MATEN IN HET WERK CONTROLEREN !!!

Peil = 0.000+ = b.k. afgew. beg.gr. vloer
Maaiveld = ca. 0.100- aansluitend vloerniveau

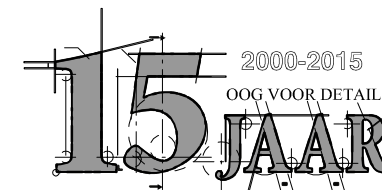


REVISIE:

- 0
- A
- B
- C

OMSCHRIJVING:

D.D. 26-05-2015 (T.B.V. OMGEVINGSVERGUNNING)

OMGEVINGSVERGUNNING

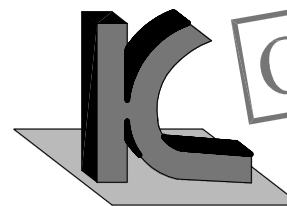

KRAAK BOUWTECHNISCH
MANAGEMENTBURO B.V.

STOOFWEG 3
4681 RK
NIEUW-VOSSEMEER

TEL. 0167 - 56 05 09
FAX. 0167 - 56 09 10
E-MAIL. info@kraakbv.nl

Behoort bij beschikking	
d.d.	13-07-2015
nr.(s)	ZK15000659
Medewerker Publiekszaken/vergunningen	
	

BEM1503274
gemeente Steenbergen




WERKNR. :	15014
SCHAAL :	1:100
AFM. :	A3
GET. :	W.B.
GEC. :	

PROJECT:	UITBREIDING AAN DE ACHTER- ZIJDE VAN DE WONING AAN DE ZUIDWAL 83 TE STEENBERGEN
OPDR.GEVER:	

TEK. NR.:

T07

CONSTRUCTIEOVERZICHT

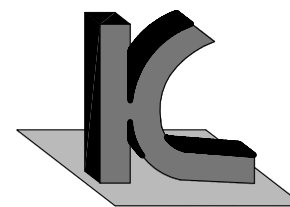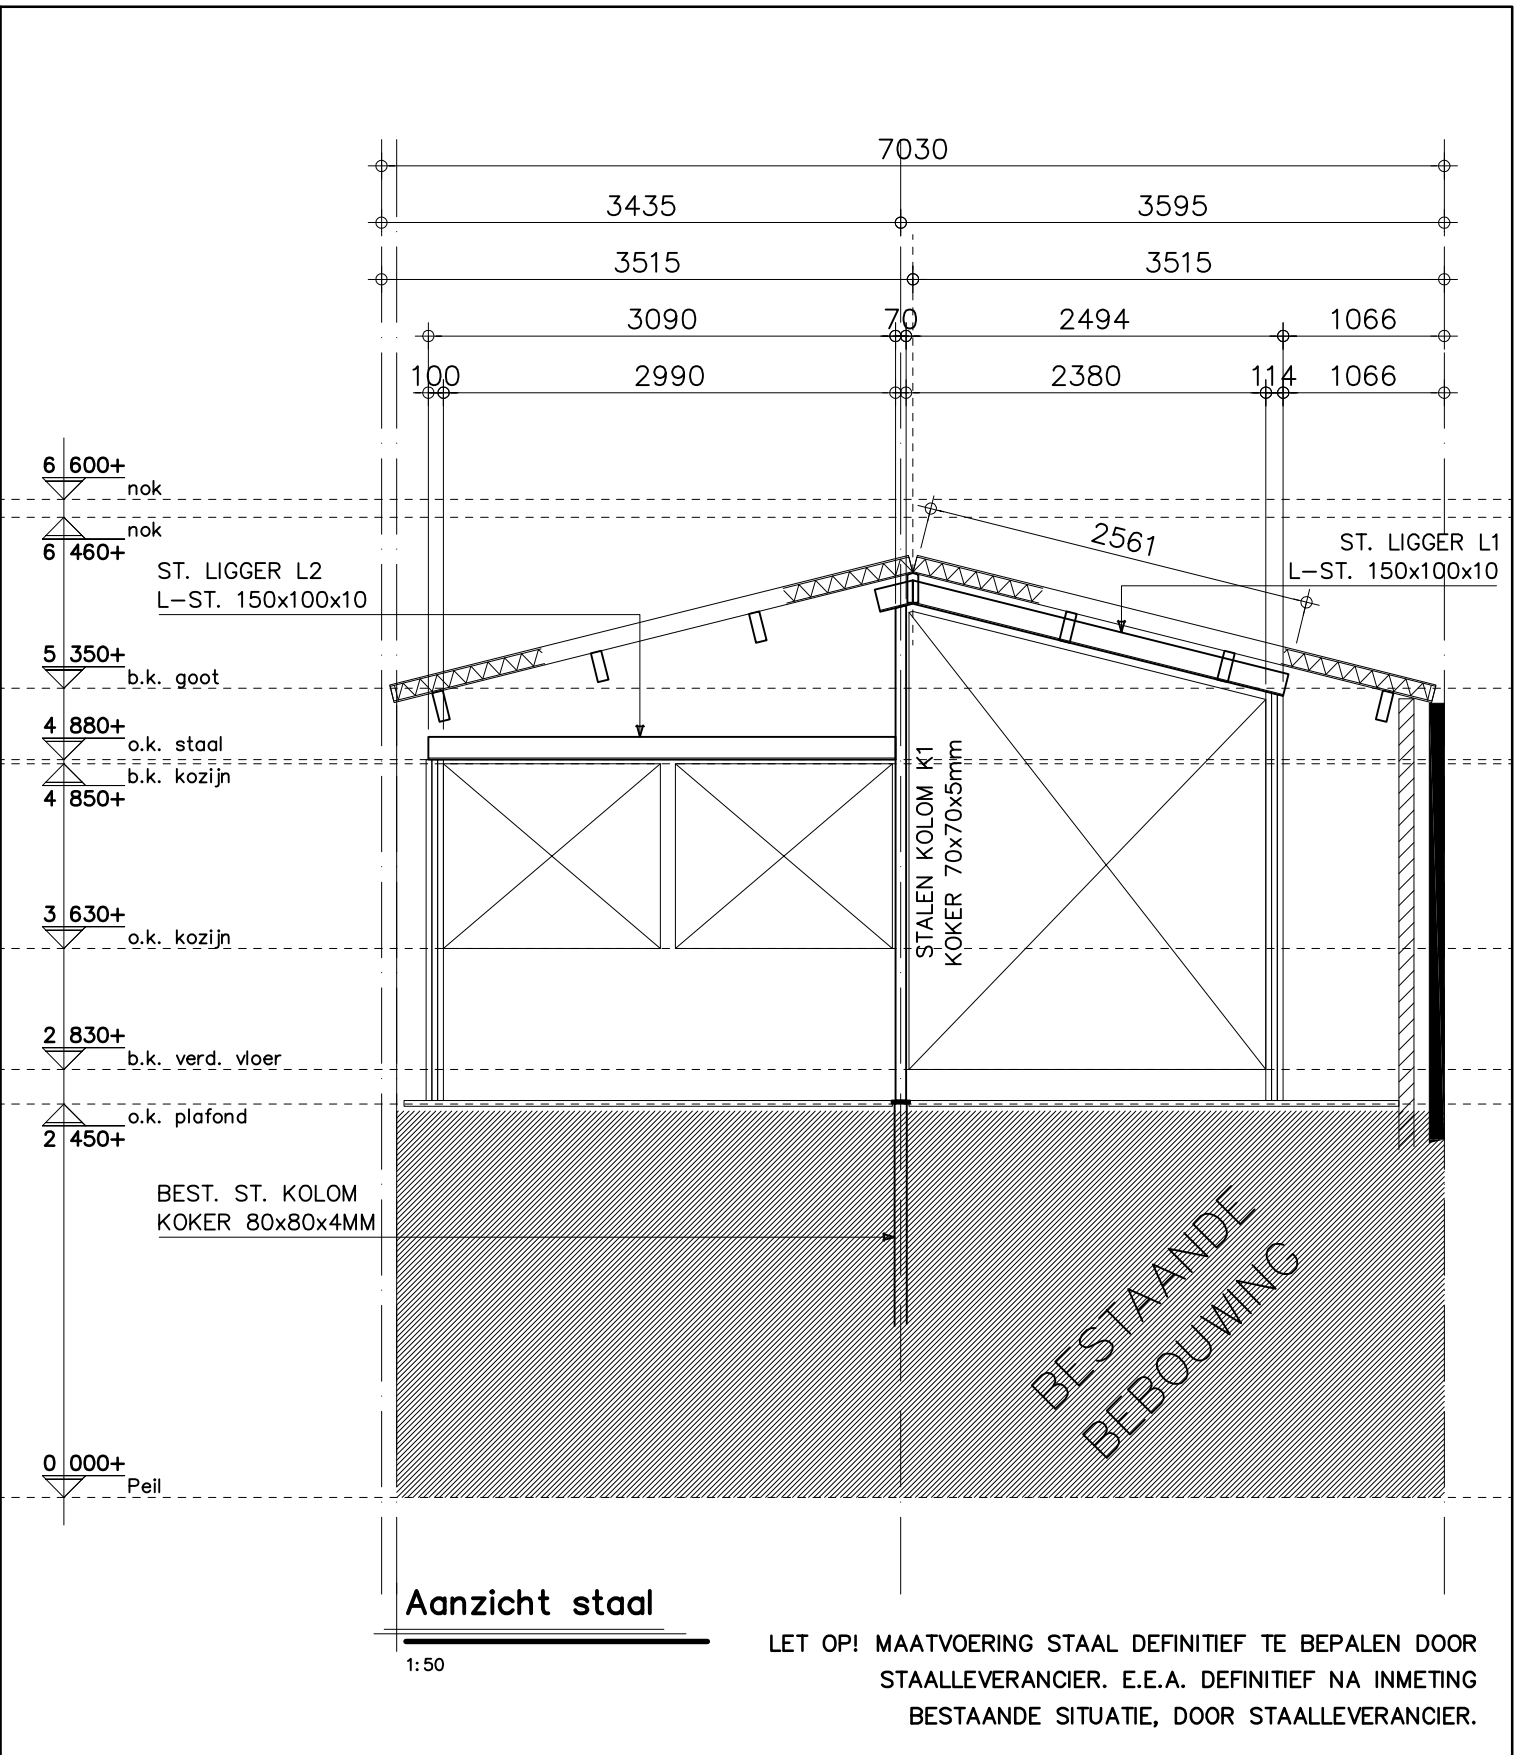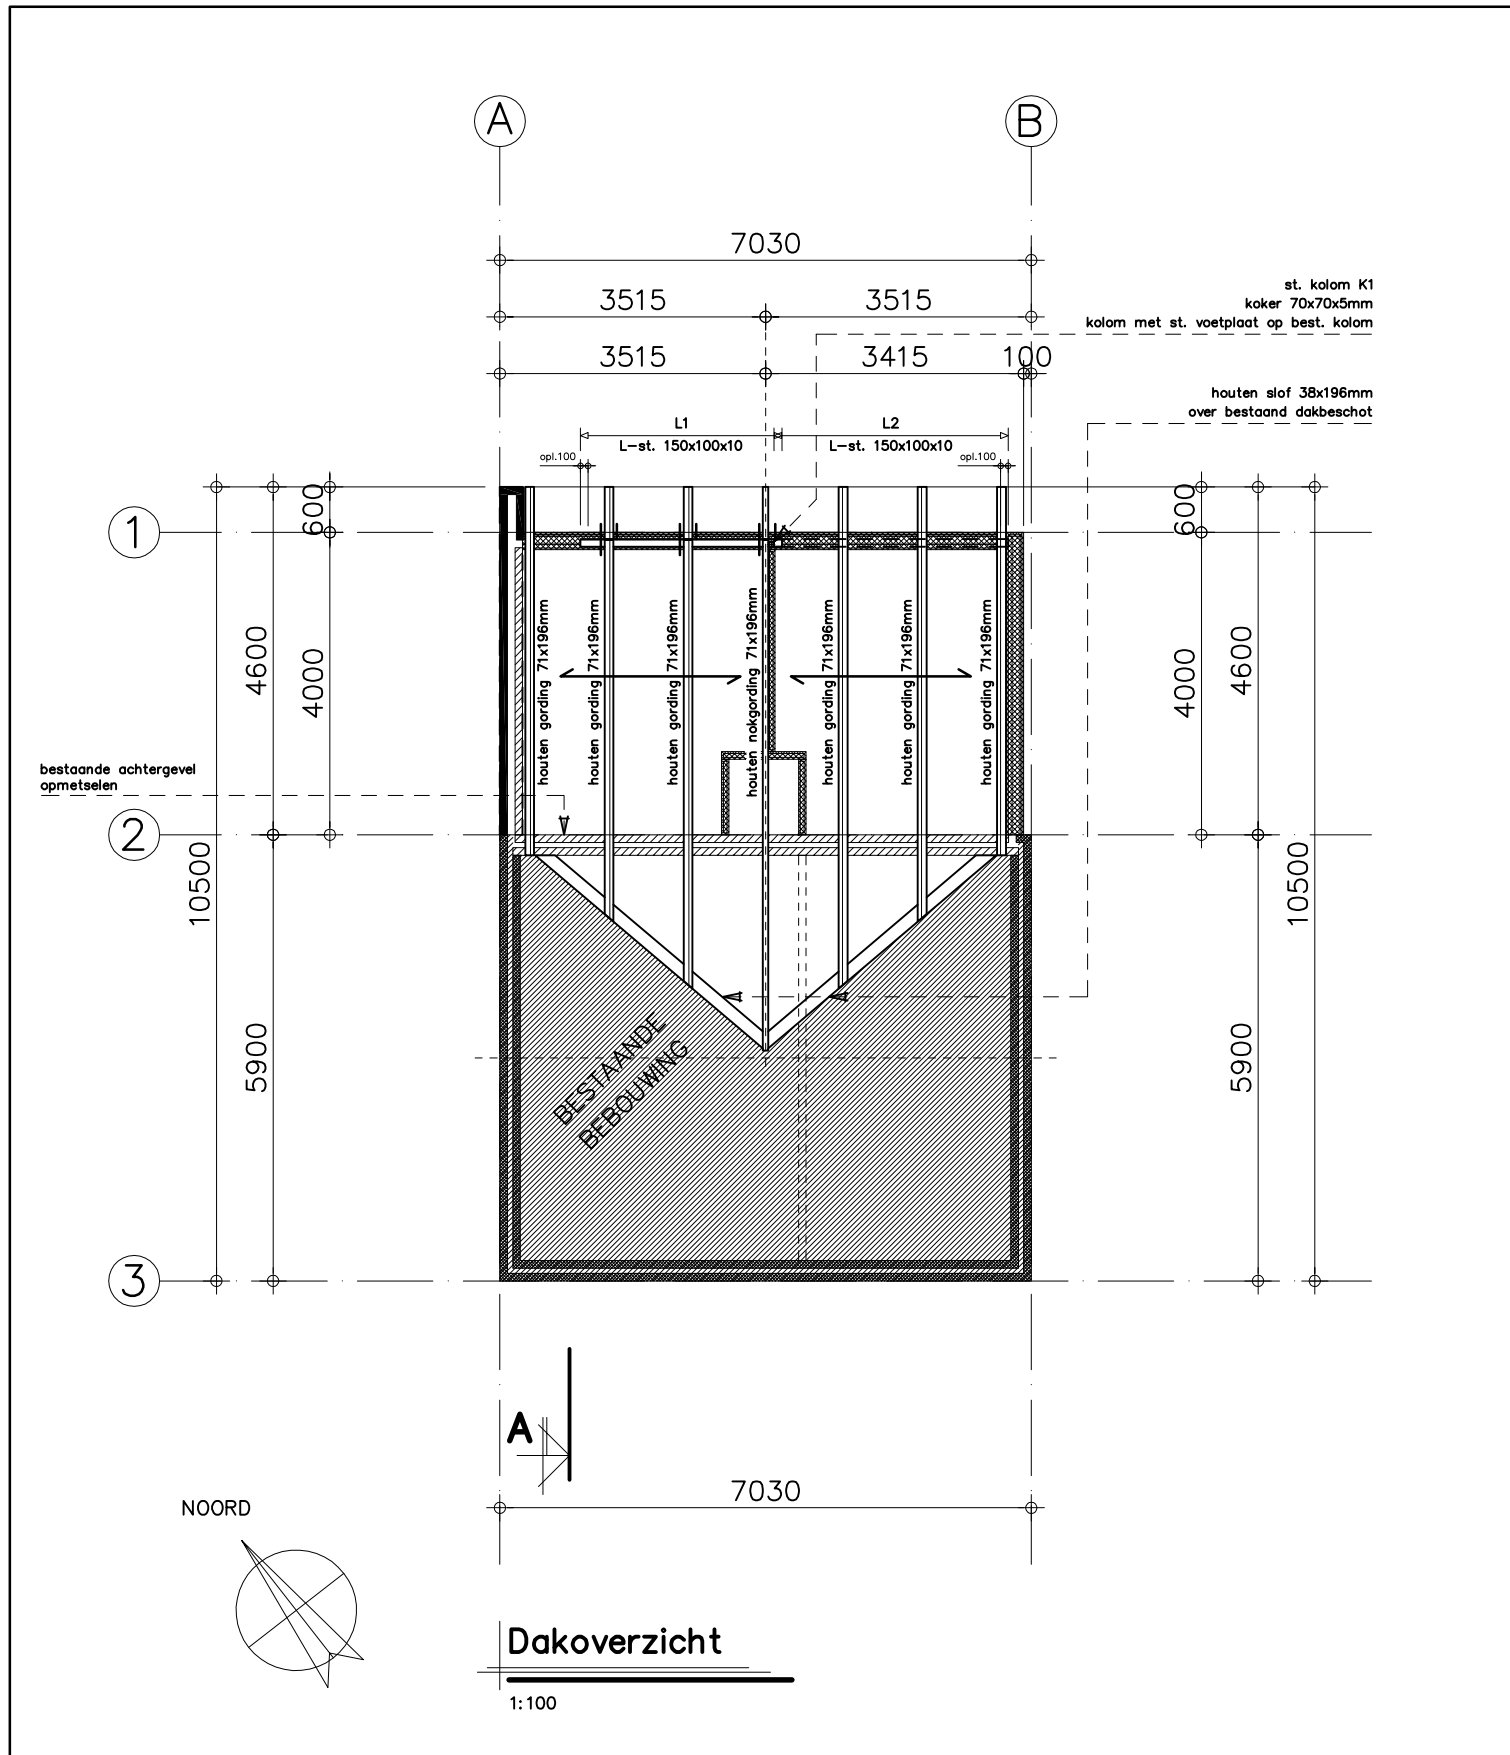

KRAAK BOUWTECHNISCH
MANAGEMENTBURO B.V.

STOOFWEG 3
4681 RK
NIEUW-VOSSEMEER
TEL. 0167 - 56 05 09
FAX. 0167 - 56 09 10
E-MAIL. info@kraakbv.nl

WERKNR.: 15014

DATUM: 26-05-2015