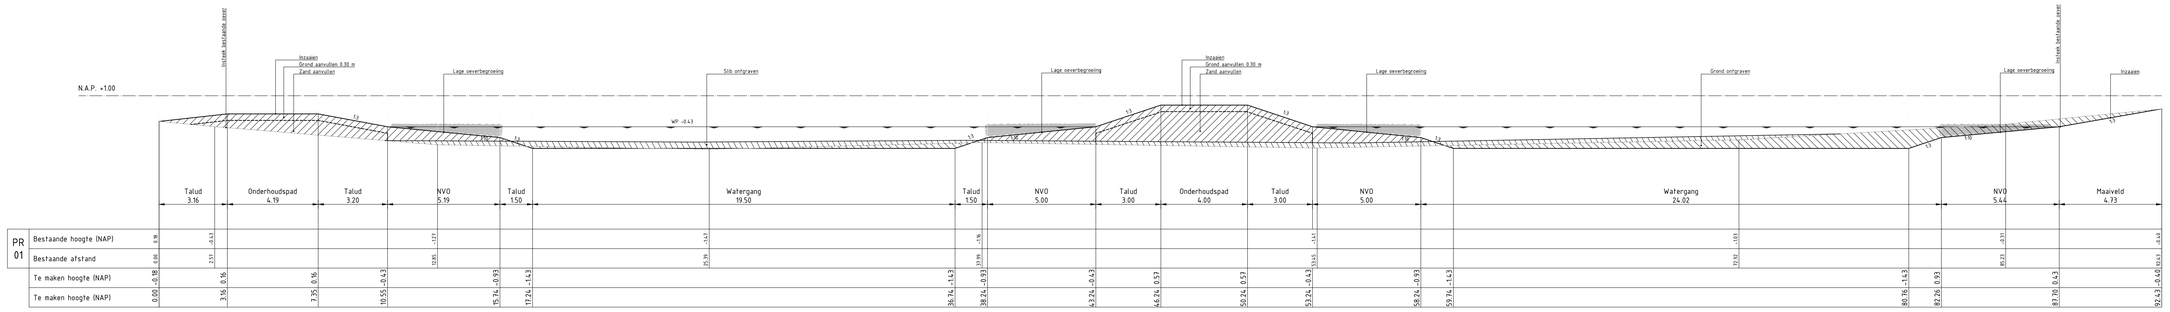

Doorsnede 01-01
Schaal 1:100

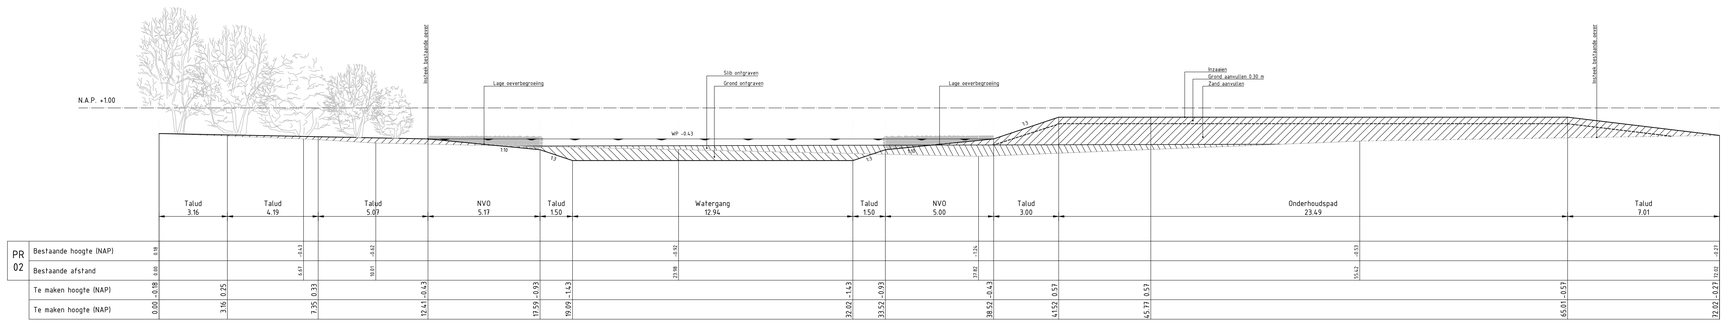

Doorsnede 02-02
Schaal 1:100

Bestaande situatie
Schaal 1:500

Nieuwe situatie
Schaal 1:500

Legenda:

- Bestaand situatie
- DEL005 3254G0000 — JSJ de Bruin — Kadastrale grens
- Naam volgens kadaster
- Werkgrens
- Bestaande hoogte (m)
- Bestaande slibdikte (m)
- Hekwerk
- Talud
- Bestaande beschoeiing/golfbreker
- Steiger
- Datatransport (cif)
- Datatransport (KNP)
- Datatransport (Westland)
- Datatransport (Westlandinfra)
- Laagspanningskabel (Gemeente Den Haag)
- Laagspanningskabel (STEDIN)
- Laagspanningskabel (Westland)
- Laagspanningskabel (Westlandinfra)
- Middenspanningskabel (Westlandinfra)
- Gasleiding, hoge druk (STEDIN)
- Waterleiding (DUNEA)
- Waterleiding (EVIDES)
- Waterleiding (wshooghdelfland)
- GWA (Dienst Stadsbeheer)
- Persleiding (Westland)
- Water
- Waterlijn
- Materiaalgrens
- Bestaande boom
- Gras
- Riet
- Begroeiing
- Asfalt, kleur zwart
- Te kappen boom
- Te verwijderen riet
- Te verwijderen begroeiing
- Vervallen materiaalgrens
- Vervallen insteek water
- Vervallen waterlijn
- Opbreken asfalt
- Ontwerp vijver
- Indicatief ingetekend
- Natuurvriendelijke oever
- Nieuwe hoogte (m)
- Slib ontgraven
- Grond ontgraven
- Grond aanvullen
- Aan te brengen lage oeverbegroeiing
- inzaaien gras
- Aan te brengen asfalt, kleur zwart
- Aan te brengen duiker

Opmerkingen
- Ondergrond aangeleverd door opdrachtgever
- Maten in meters
- Hoogtes in meters t.o.v. NAP

revisie	omschrijving	getekend	gecontroleerd	akkoord	datum
0	Eerste uitgave	KBI	EvL ✓	EvL ✓	28-06-2016

opdrachtgever: Hoogheemraadschap van Delfland

project: Vispaaiplaatsen Wennetjessloot

omschrijving: Zuidelijke plas
Bestaande & nieuwe situatie
Dwarsprofielen

Royal HaskoningDHV
Enhancing Society Together
HaskoningDHV Nederland B.V.
Planning and Strategy

formaat	schaal	files	bladnr.	van
A0	1:500 / 1:100	Voorlopig Ontwerp	1	1

projectnummer: BC9967-101-N-102