


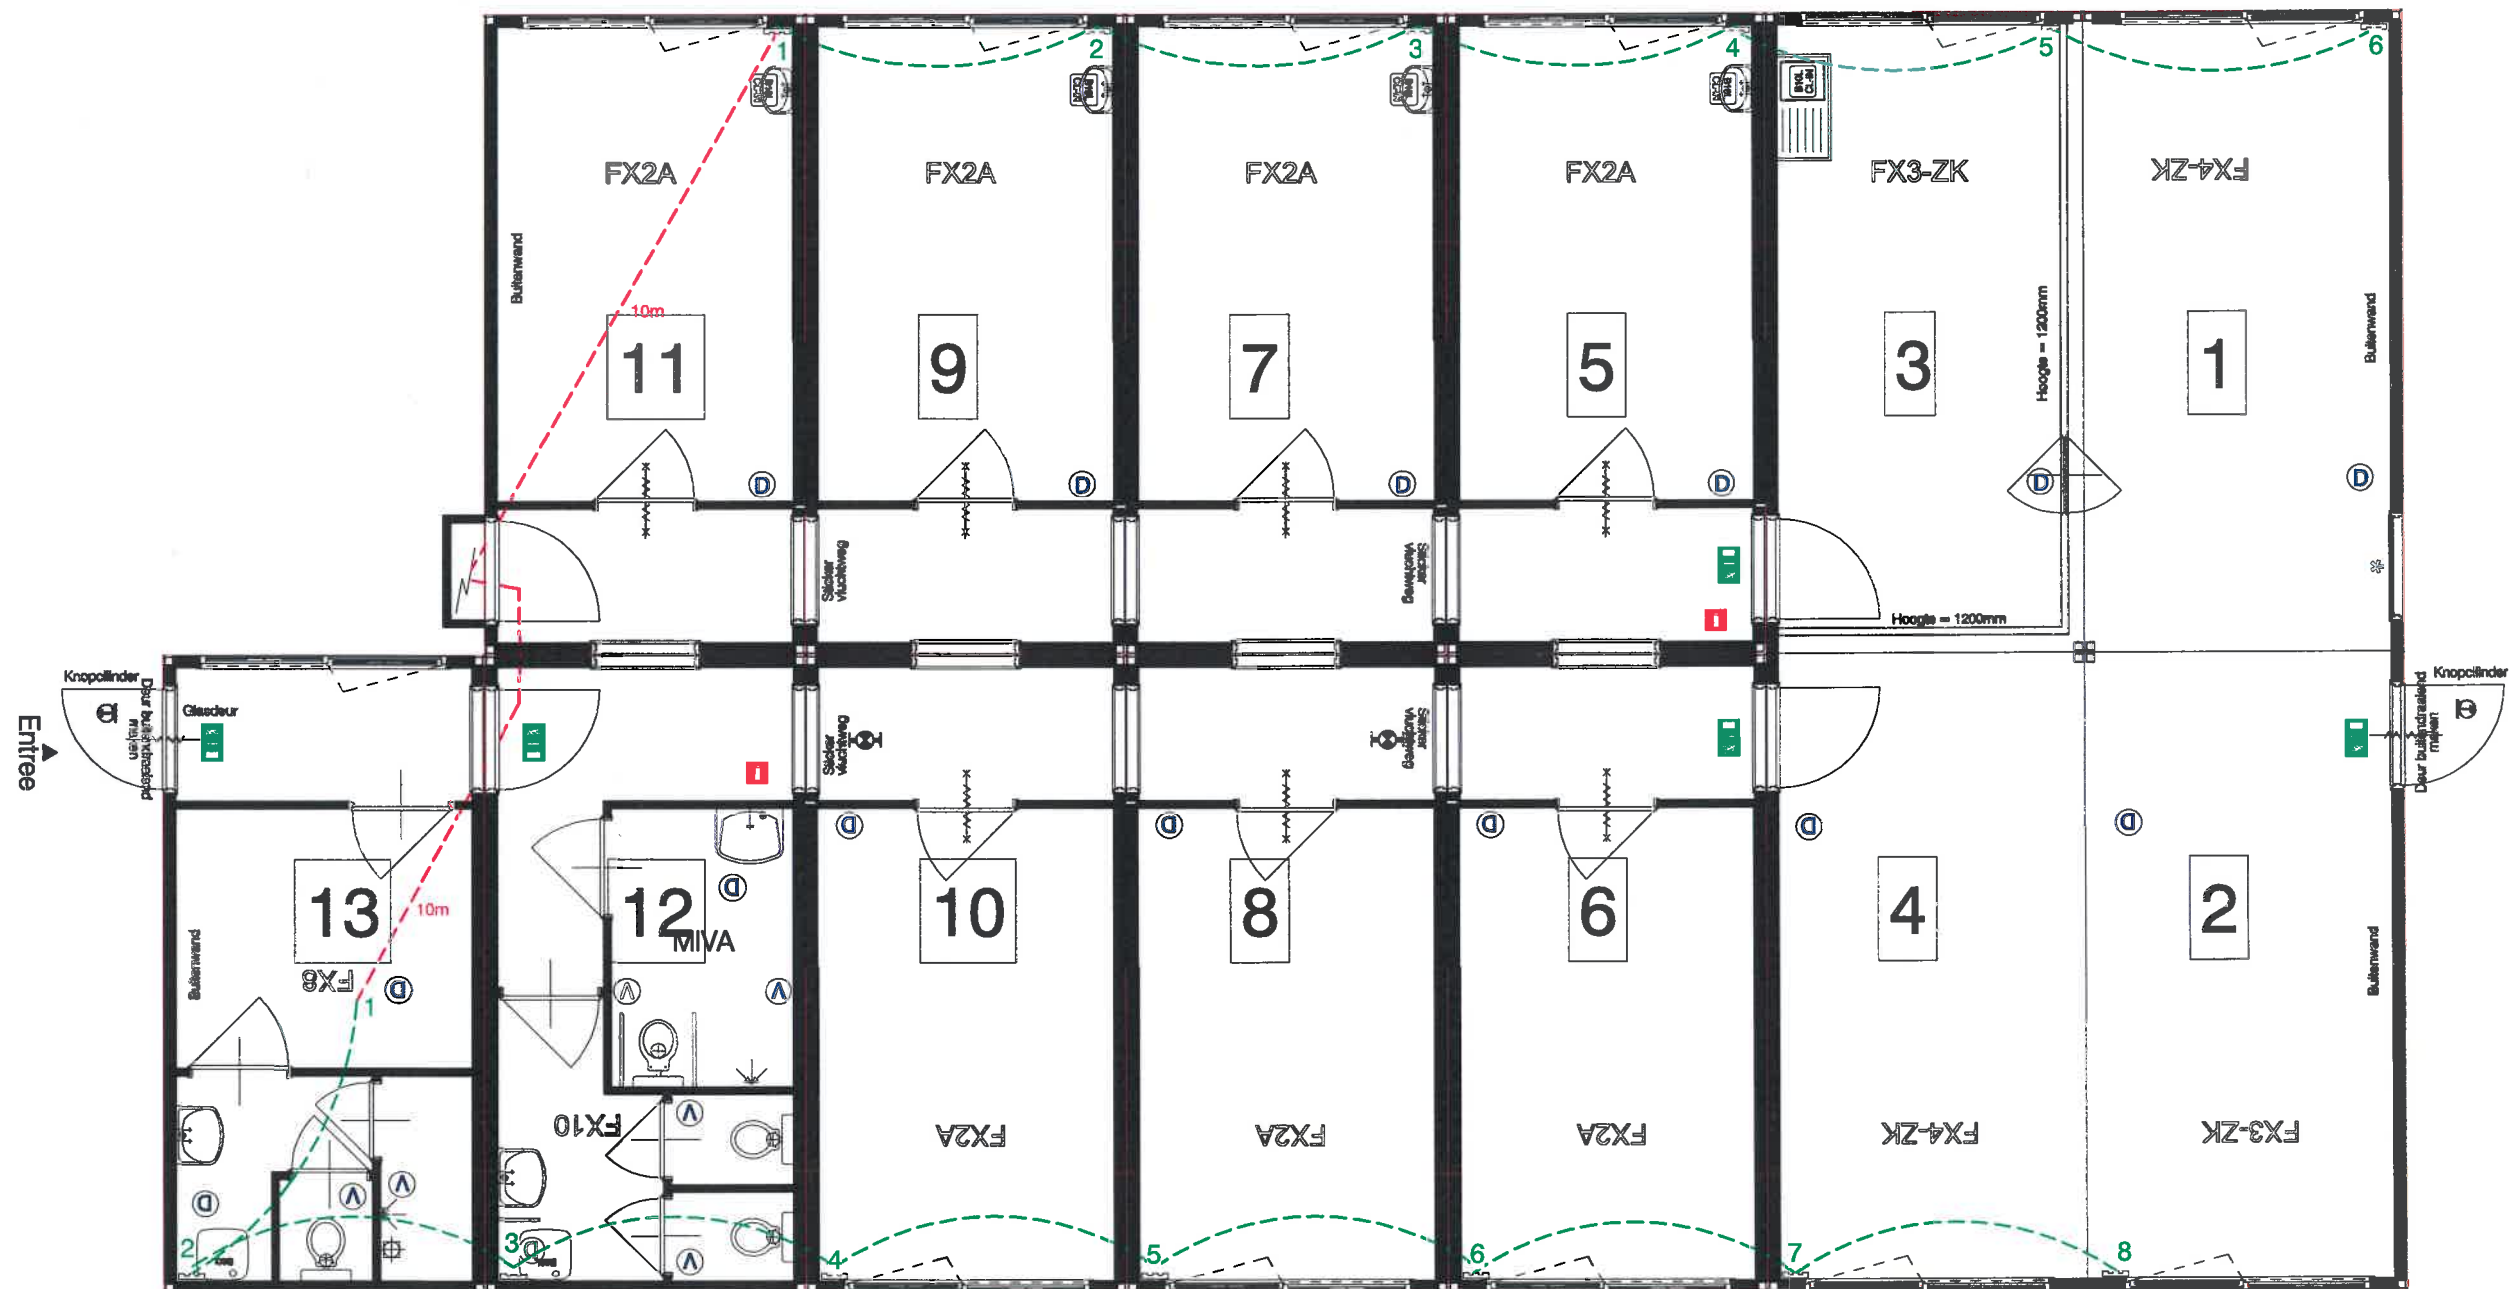

Begane grond
schaal 1 : 50

- 1 stuks koppelkabel t/m 6 flexicoms
- 1 stuks koppelkabel t/m 8 flexicoms
- 2 stuks verlengkabel 10 meter rood/rood

0-15-0165



brandzaken	brandslang haspel
	vluchtwegaanduiding
	noodverlichting
	zelfsluitende deur
	deur te openen zonder sleutel

opdrachtgever			projectadres Tuitjenhorn	
Tijdelijke huisvesting Midgard				
tekeningnummer V15-00759-99	revisie	datum 02/12/16	 DE MEEUW vandaag bouwen aan morgen	
ordernummer V15-00759	Schaal 1 : 50	getekend J.v.Osch		
benaming Koppelkabeltekening			Bouwdeel PFX	
			De Meeuw Oirschot B.V. Postbus 18 5888 ZG Oirschot Telefoon 0489 - 87 20 24	
Auteursrecht voorbehouden. Behoudens de door de auteur gestelde uitsluiting mag niets uit deze tekening worden vervaardigd (waaronder begrepen het opzetten in een geautomatiseerde vorm, ten wel het verspreiden naar een derde dimensionale vorm of op andere wijze ook, zonder voorafgaande schriftelijke toestemming van De Meeuw Oirschot B.V.) *Deze tekening is een weergave van de aanbesteding. Ingeleverde en/of andere tekeningen maken niet automatisch deel uit van de aanbesteding. Voor een exacte omschrijving, van de aangeboden levering en werkzaamheden van De Meeuw Bouwsystemen, dient u de technische omschrijving bij de offerte te raadplegen.				