
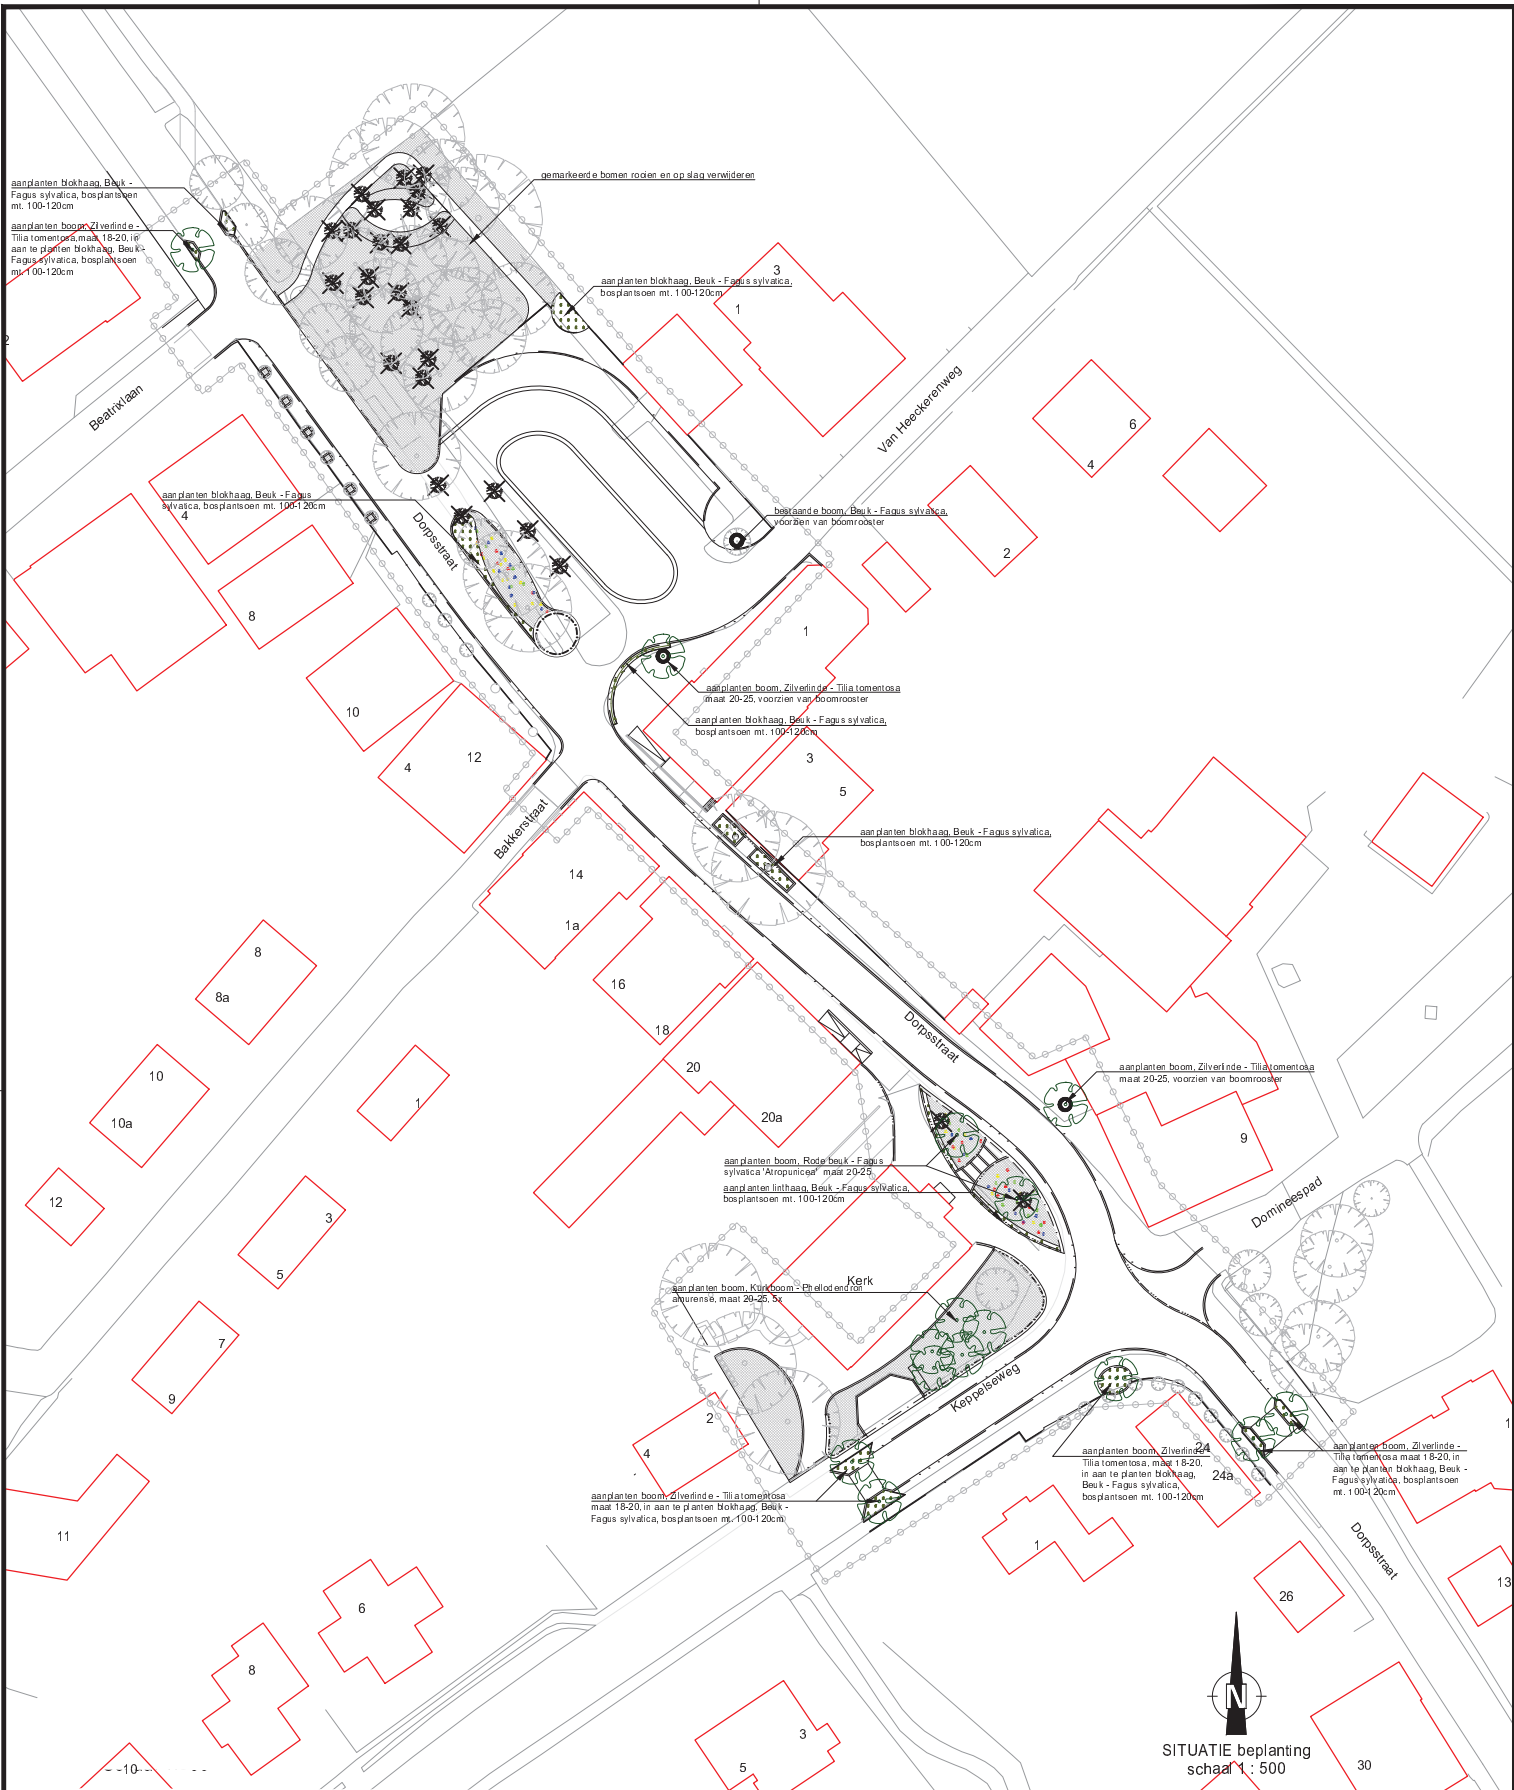


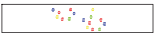

LEGENDA

-  Inzaaien gazon
-  Aanplanten blok/linthag, Fagus sylvatica - Beuk, 100-120 cm
-  Bollen poten soorten ntb.
-  Te planten bomen, soorten zie tekening
-  Te handhaven bomen
-  Te rooien boom
-  Werkgrens

Anacon infra
civiltechnisch - projectbureau

Korenallee 34 A
7271 LH Borculo
T 0545 - 272 275
F 0545 - 275 255

info@anacon-infra.nl
www.anacon-infra.nl

Opdrachtgever:



gemeente Bronckhorst

Project Herinrichting Huiskamer van Hummelo
Besteksfase

Onderdeel: Beplanting

Bestek	Blad	Schaal	Formaat	Projectnummer
	8/10	1: 500	A2	BRH 42-01
Fasering	Status	Tekenaar	Intern	Vrijgegeven
Technisch ontwerp	Concept	J.H.	R.R.	28-04-2015