




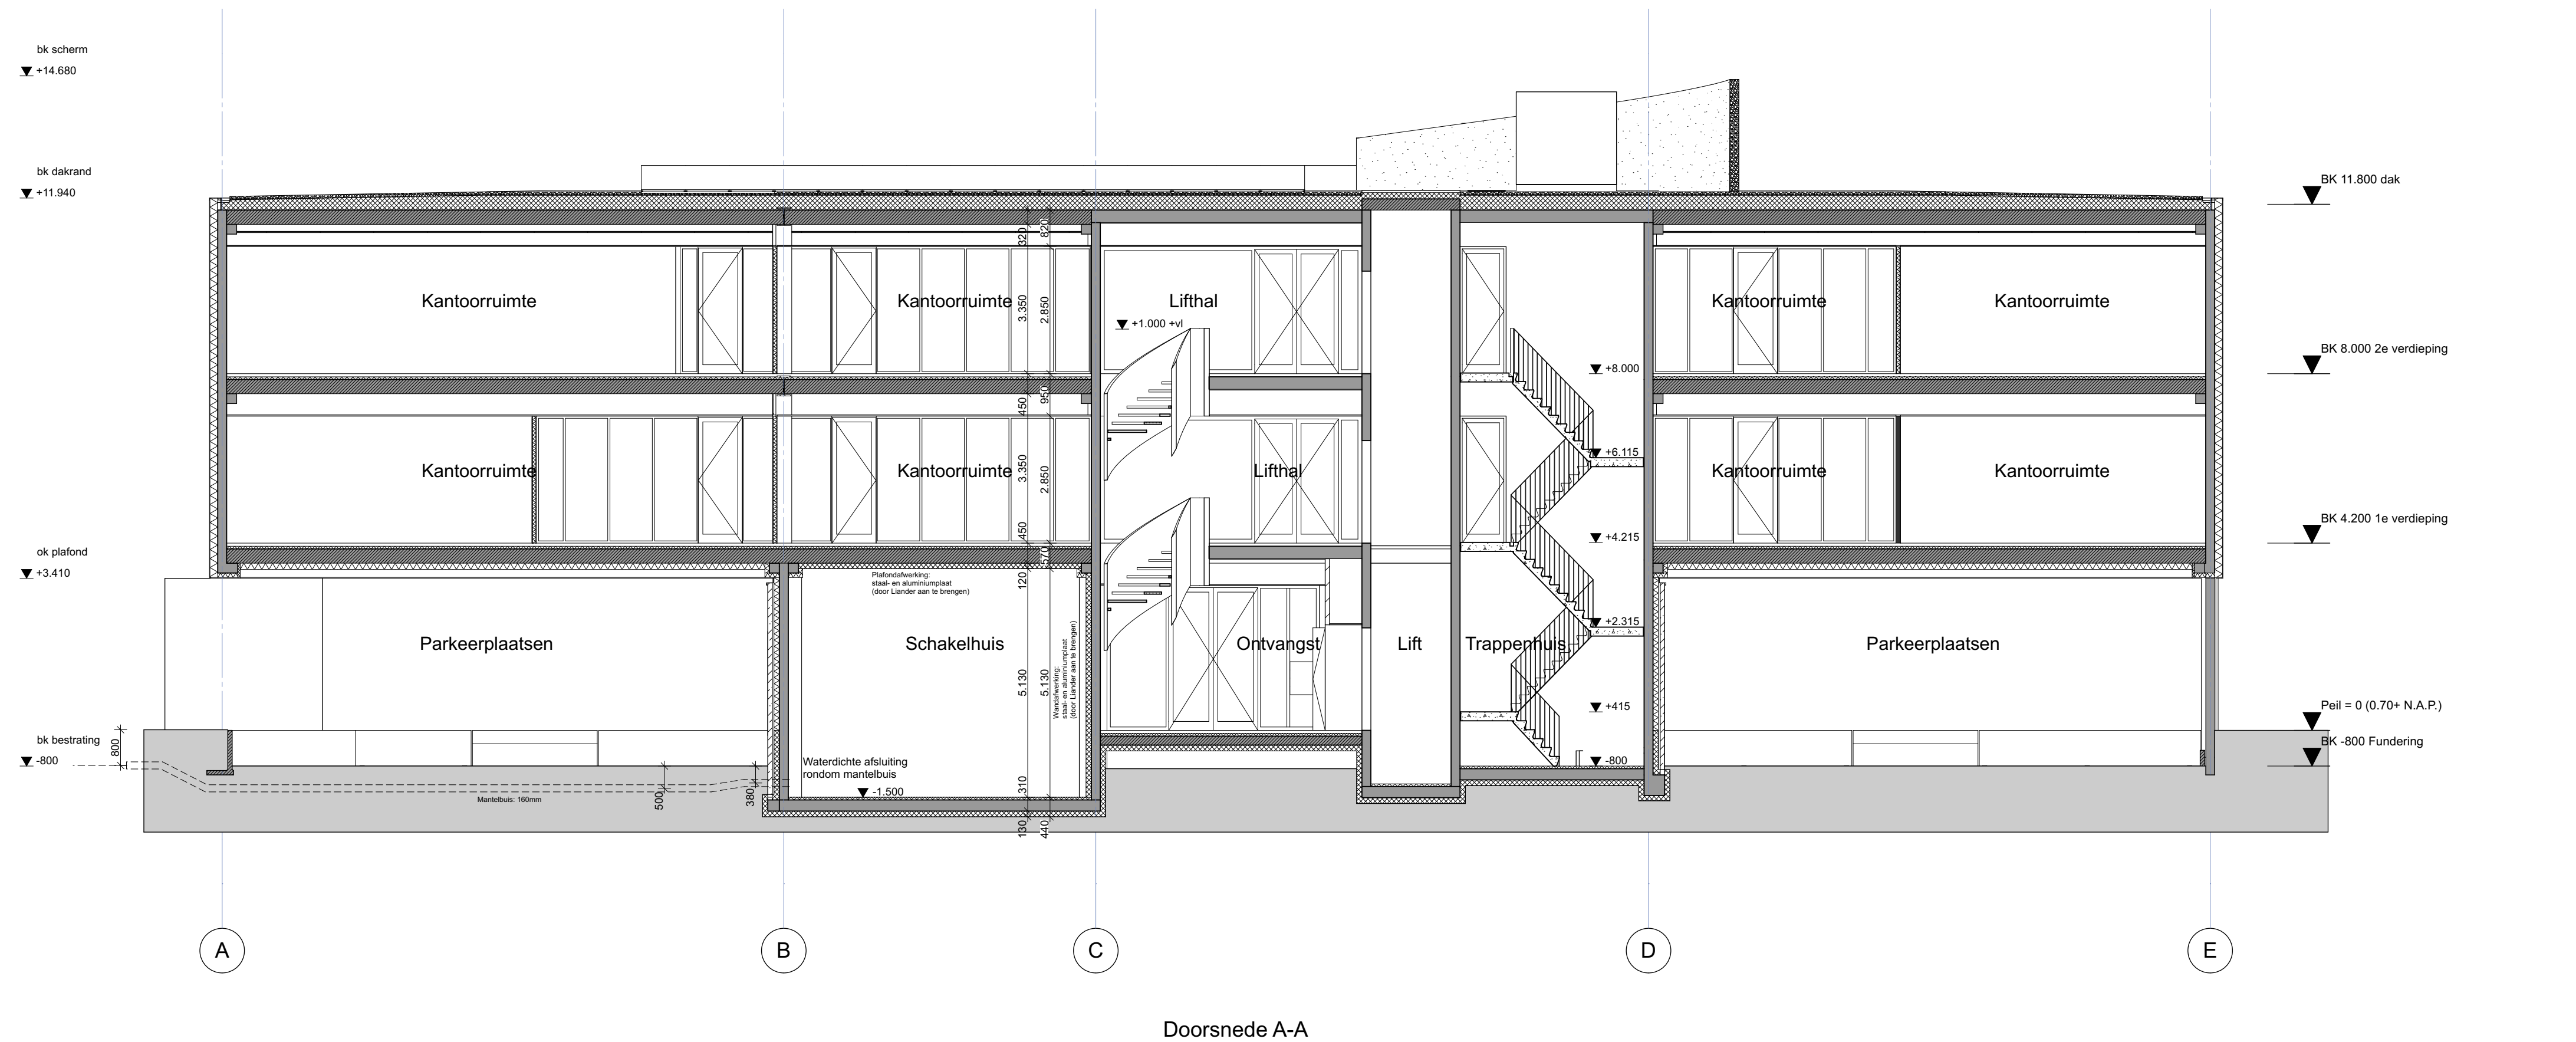

Doorsnede A-A

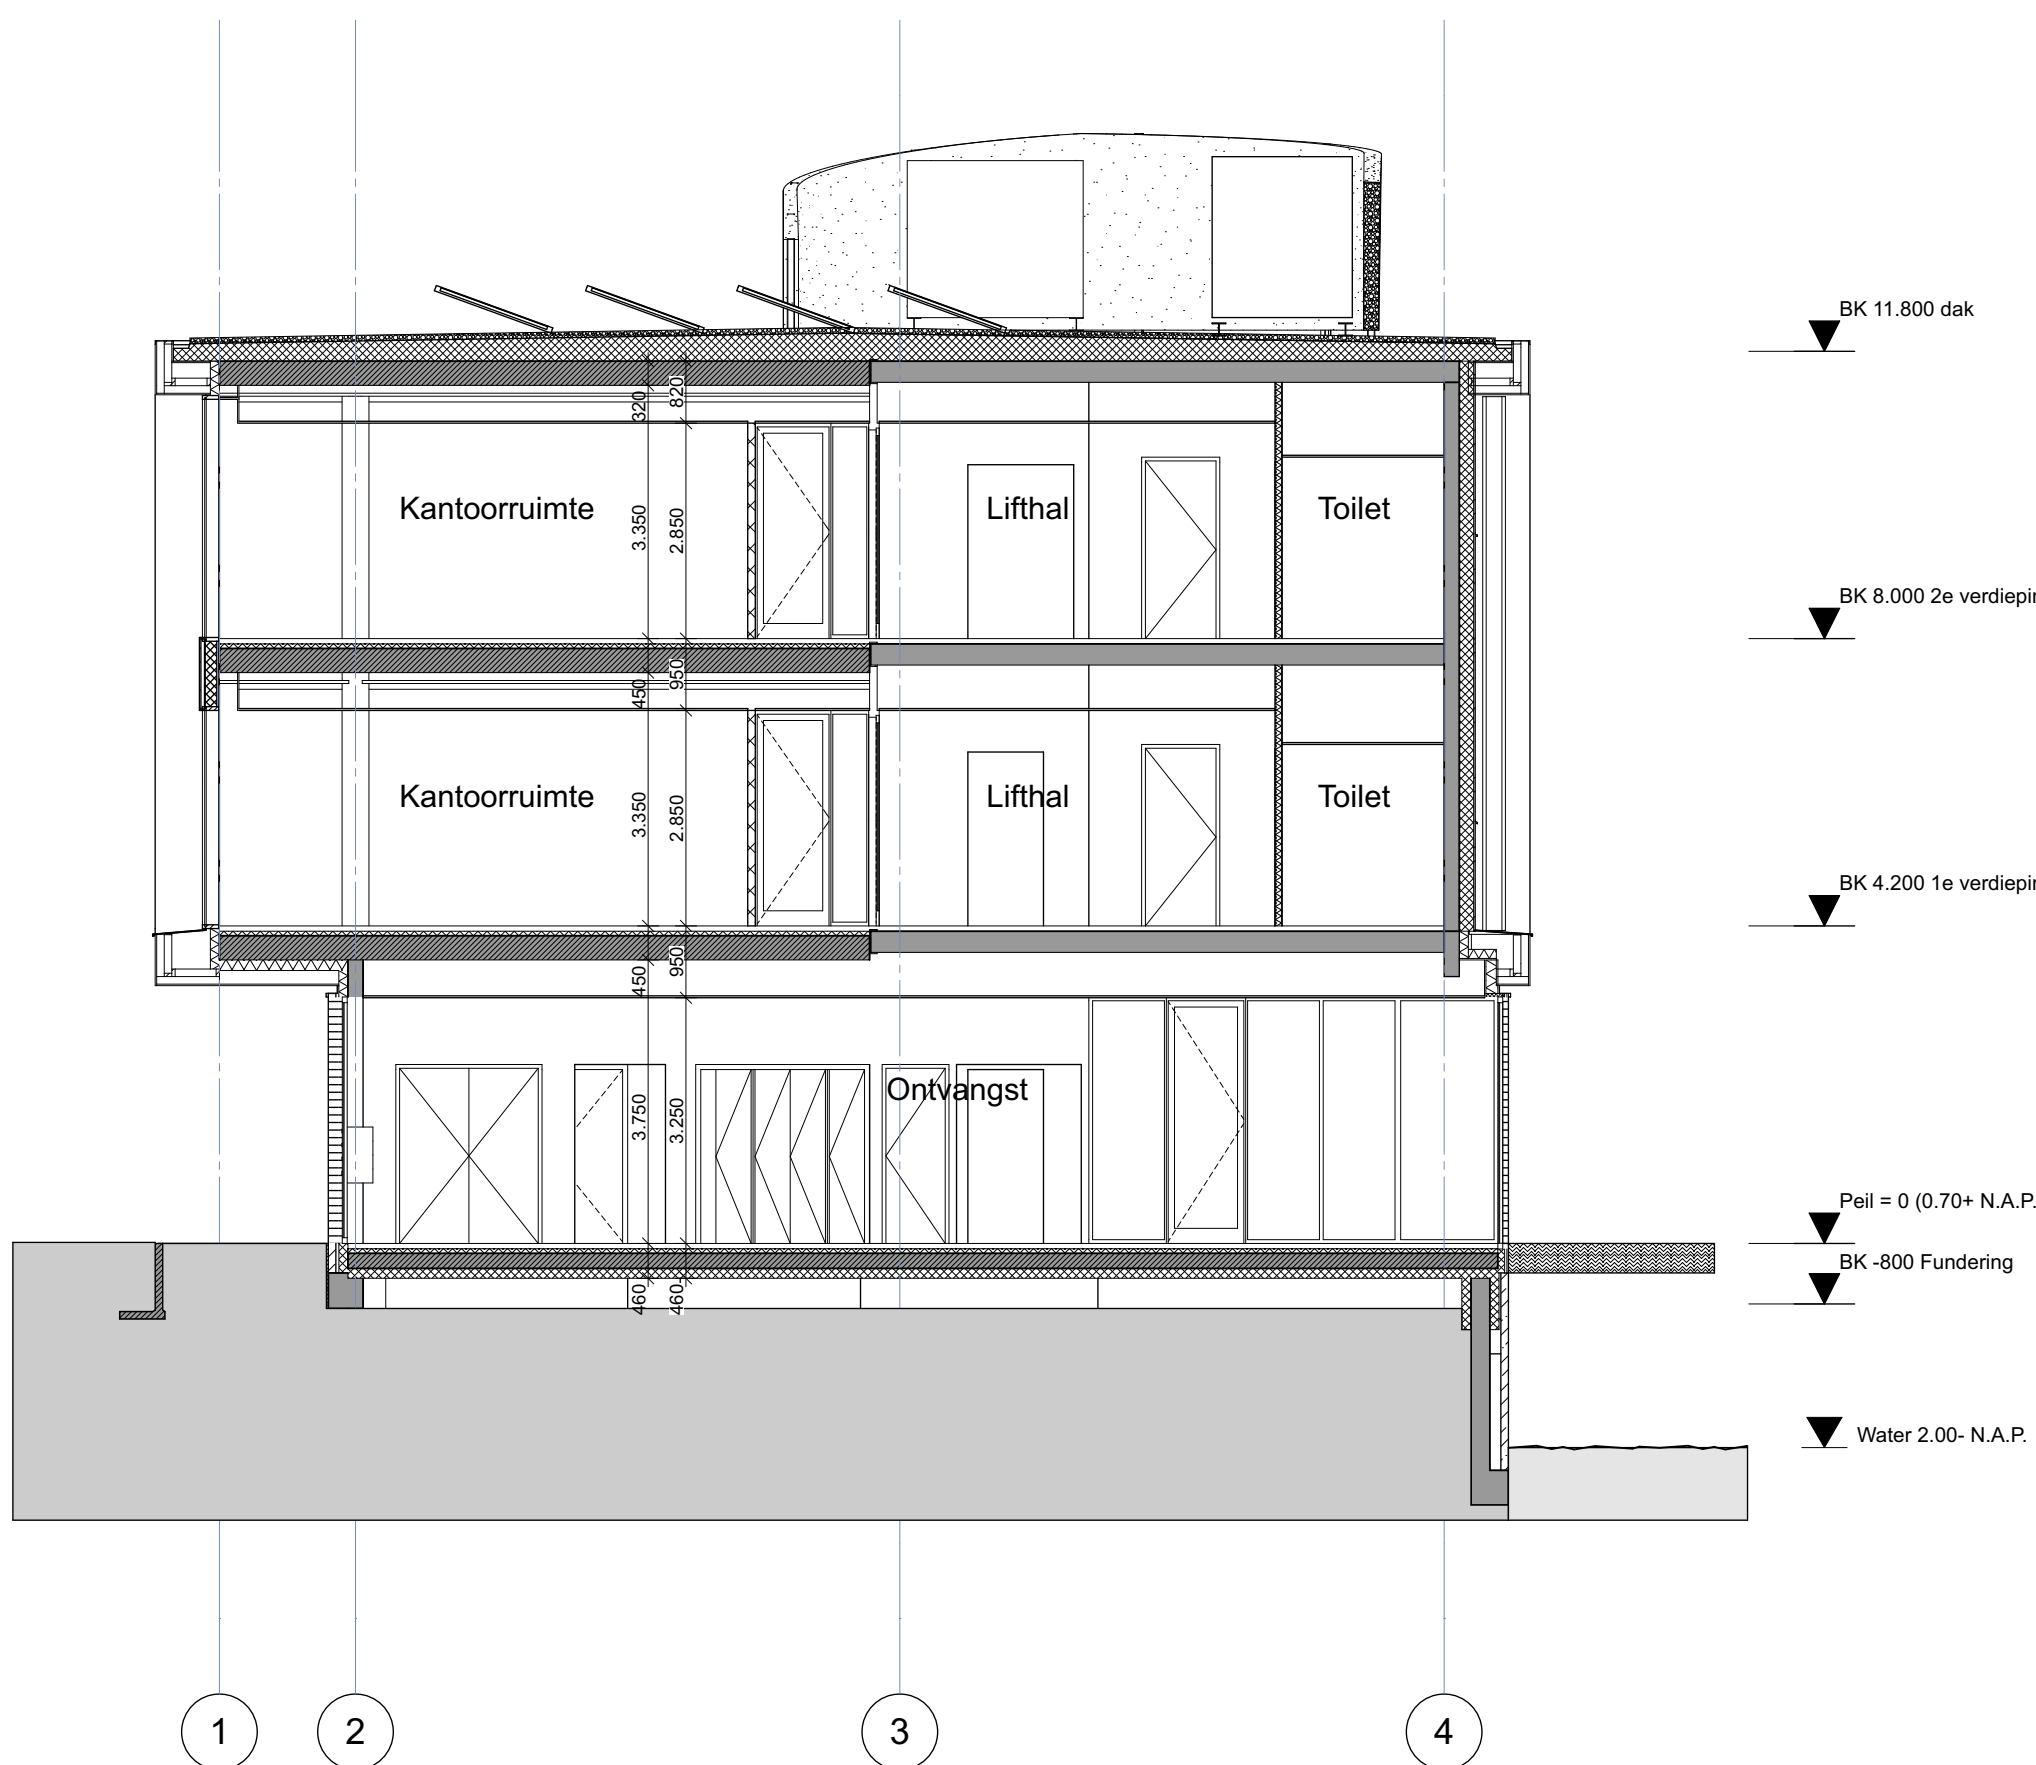

Doorsnede B-B

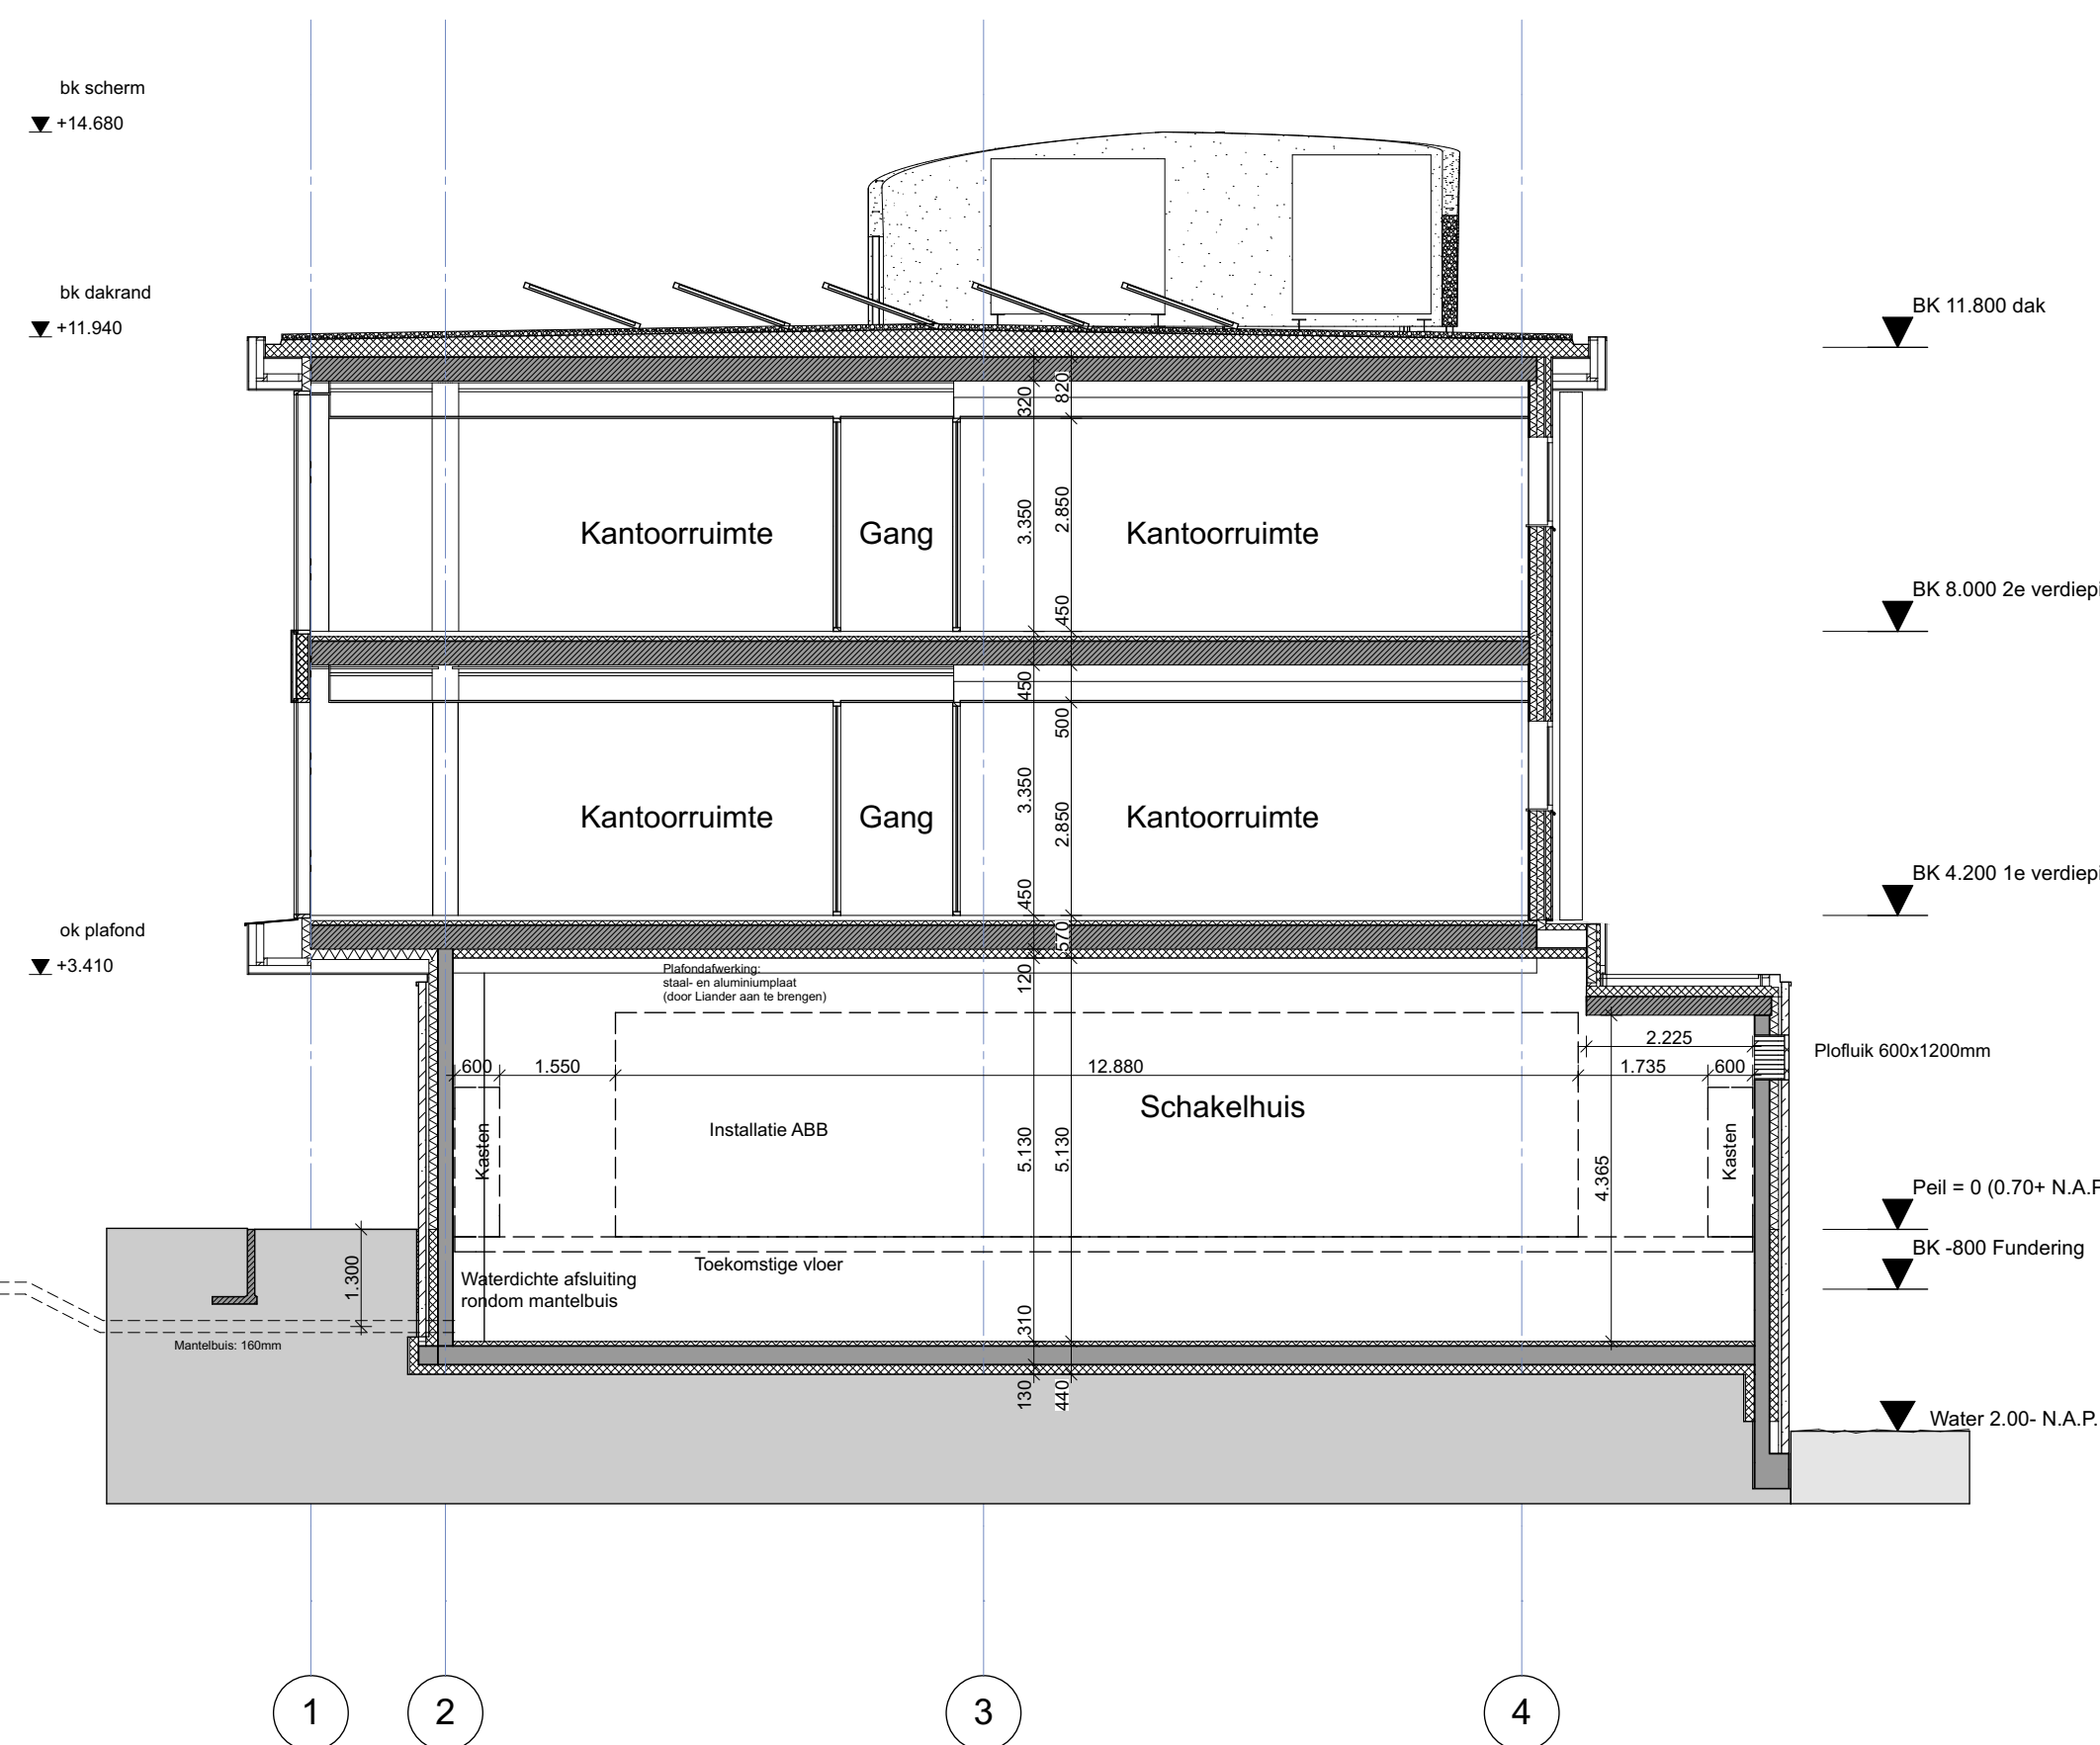

Doorsnede C-C

Legenda - Bouwkundig	
Wanden	
Opbouw: 100mm metalstud	
- 2x12,5mm gipsplaat	
- 50mm minerale wol	
- metalstudprofielen h.o.h. 600mm	
- 2x12,5mm gipsplaat	
100mm kalkzandsteen	
150mm kalkzandsteen	
100mm breuksteen	
250mm i.h.w. gestort beton	
Opbouw: spouwconstructie	
Rc=4,5 m2K/W minimaal	
- stucwerk	
- EPS isolatie	
- i.h.w. gestort beton	
Opbouw: spouwconstructie	
Rc=4,5 m2K/W minimaal	
- breuksteen	
- luchtspouw	
- isolatie	
- i.h.w. gestort beton	
Opbouw: spouwconstructie	
Rc=4,5 m2K/W minimaal	
- aluminium beglazing	
- luchtspouw	
- isolatie	
- kalkzandsteen	
Opbouw: spouwconstructie	
Rc=4,5 m2K/W minimaal	
- steenstrips	
- STO Vario gevelsysteem	
- 22mm OSB	
- HSB element	
Opbouw: spouwconstructie	
Rc=4,5 m2K/W minimaal	
- steenstrips	
- STO Vario gevelsysteem	
- i.h.w. gestort beton	
Prefab betonkolom	
Vloeren	
Opbouw: vloerconstructie	
Rc=6,5 m2K/W minimaal	
- sedumbekleding	
- bitumineuze dakbedekking	
- afschotisolatie	
- 290mm breedplaatvloer	
Opbouw: vloerconstructie	
- 70mm alerwvloer	
- 60mm druklaag	
- 320mm kanaalplaatvloer	
Opbouw: vloerconstructie	
Rc=4,5 m2K/W minimaal	
- 70mm dekplaat	
- 60mm druklaag	
- 200mm kanaalplaatvloer	
- 140mm EPS-isolatie	
Opbouw: vloerconstructie	
Rc=4,5 m2K/W minimaal	
- 60mm dekplaat	
- 250mm i.h.w. gestort beton	
- 140mm EPS-isolatie	
200mm prefab beton	

Legenda - Algemeen bouwkundig


Brandwerende beglazing conform rapport:
- Royal Haskoning: BD6700-N001-F1.1 Pavilion memo brandveiligheid, d.d. 23-04-2015

Beglazing conform NPR 3577:2011

Brandwerende voorzieningen conform rapport:
- Royal Haskoning: BD6700-N001-F1.1 Pavilion memo brandveiligheid, d.d. 23-04-2015

Bouwbesluit:

- Trappen voldoen aan Art. 2.33 t/m 2.36 van Bouwbesluit 2012
- Afscheidingen van vloer, trap en hellingbaan voldoen aan Art. 2.18 t/m 2.20
- Detailering van gebouw voldoet aan Afdeling 3.17 (Bescherming tegen ratten en muizen), Art. 3.114 t/m 3.116
- Elektrische installatie conform NEN 1010 voor laagspanning
- Elektrische installatie conform NEN-EN-IEC 61936-1 en NEN-EN 50522 voor hoogspanning
- Gasinstallatie conform NEN 1078
- Drinkwatervoorziening conform NEN 1006
- Warmwatervoorziening conform NEN 1008
- Afvoervoorziening voor afvalwater conform NEN 3215
- Vluichtrouteaanduiding conform NEN 6088 en art. 5.2 t/m 5.6 van NEN-EN 1838
- Aanduiding blusmiddelen conform NEN 3011
- Scheidingsconstructies van sanitaire ruimten waterdicht conform NEN 2778
- Volumestroom en thermisch comfort ventilatievoorzieningen conform NEN 1087
- Deur meterkasten voorzien van rooster
- Luchtboven en verbrandingsgasafvoer stooktoestel conform NEN 2757
- Ro-waarden conform details

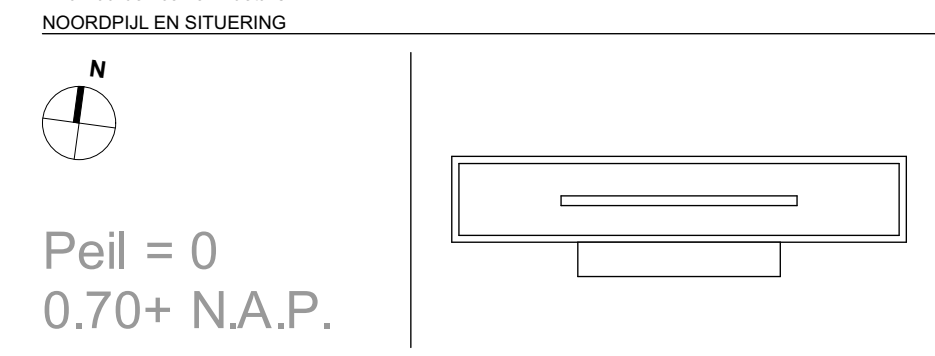

Powerhouse Company

Mauritsweg 23
2012 JK Rotterdam
The Netherlands
+31 (0)10 404 67 89
www.powerhouse-company.com
office@powerhouse-company.com

Projectnaam
The Pavilion

Tekeningnummer
DO-200

Onderwerp
Doorsneden A-A, B-B en C-C

Datum
23-04-2015

Fase
Omgevingsvergunning

Opdrachtgever
The Pavilion B.V.

Projectlocatie
**Fred. Roeskestraat
Amsterdam**

Projectnummer
1401

Schaal
1:100

Versie
1.0

Formaat
A1 [594 x 841]

