Principedetail riffle

Schaal: 1:50

Aanbrengen riffle

Locatie weergegeven tekening 001

Dwarsdoorsnede

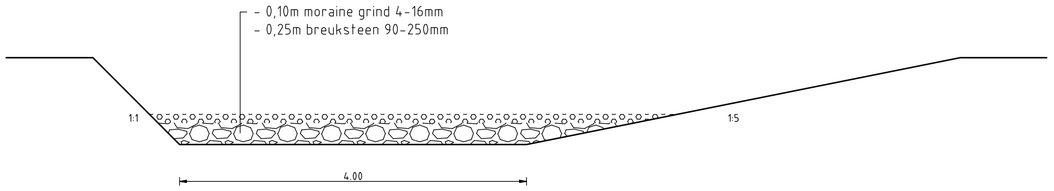

Zie situatietekening voor locatie, afmetingen en aanleghoogten

Maten in meters, tenzij anders vermeld
Diameters in millimeters, tenzij anders vermeld
Hoogtematen in meters t.o.v. N.A.P., tenzij anders vermeld
Ligging bestaande kabels en leidingen ter indicatie ingetekend

Wijz.	Datum	Get.	Omschrijving:

Project:
Herinrichting
Boven Slinge Burloseweg

Onderdeel:
Details

Opdrachtgever:
Waterschap Rijn en IJssel
WATERBEHEER: VEILIG EN OP MAAT

RPS
Vestiging Leerdam
Prins Mauritsstraat 17, 4141 JC Leerdam
Postbus 75, 4140 AB Leerdam
T 0345 - 639 696 F 0345 - 639 666 W www.rps.nl

Projectnummer:	NC13180702
Besteknummer:	NC13180702-B1
Tekenaar:	A.J.M. van Veghel
Projectleider:	L. van Hoften
Akk.	Gec.
Formaat:	A2L
Schaal:	1:50
Fase:	DO
Status:	Definitief
Datum:	22 januari 2015
Tekeningnummer:	Wijz:
13180702-003	

NC13180702-D01-vs2.dwg