


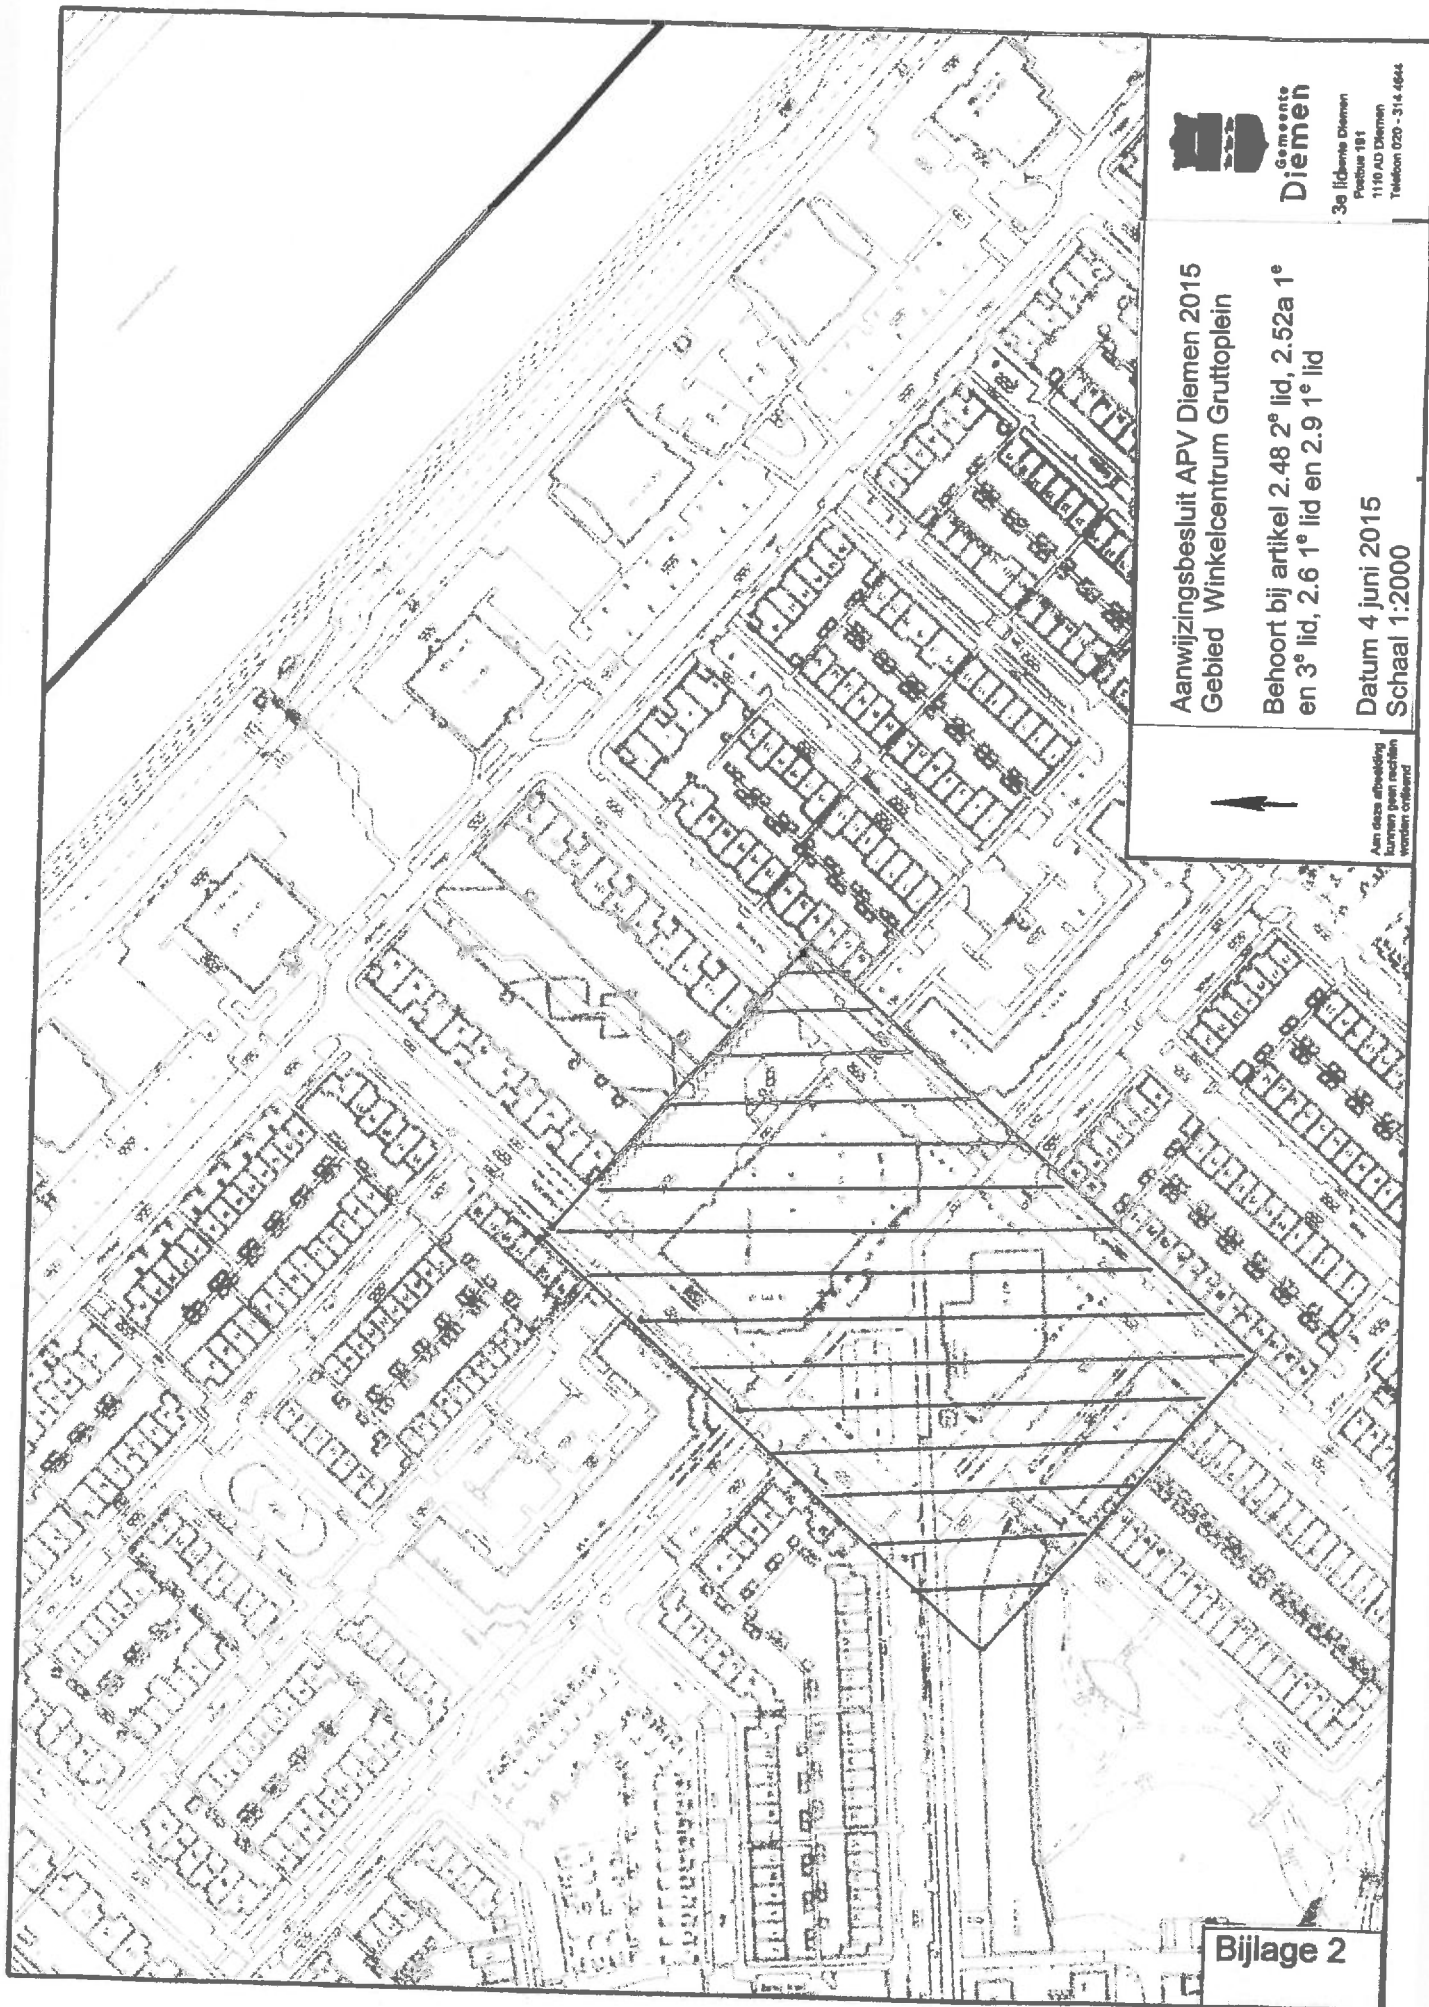

Gemeente
Diemen

3e lid Diemen
Postbus 181
1110 AD Diemen
Telefoon 020 - 314 4644

Aanwijzingsbesluit APV Diemen 2015
Gebied Winkelcentrum Gruttoleplein

Behoort bij artikel 2.48 2° lid, 2.52a 1°
en 3° lid, 2.6 1° lid en 2.9 1° lid

Datum 4 juni 2015
Schaal 1:2000



Aan deze afbeelding
kunnen geen rechten
worden ontleend

Bijlage 2