


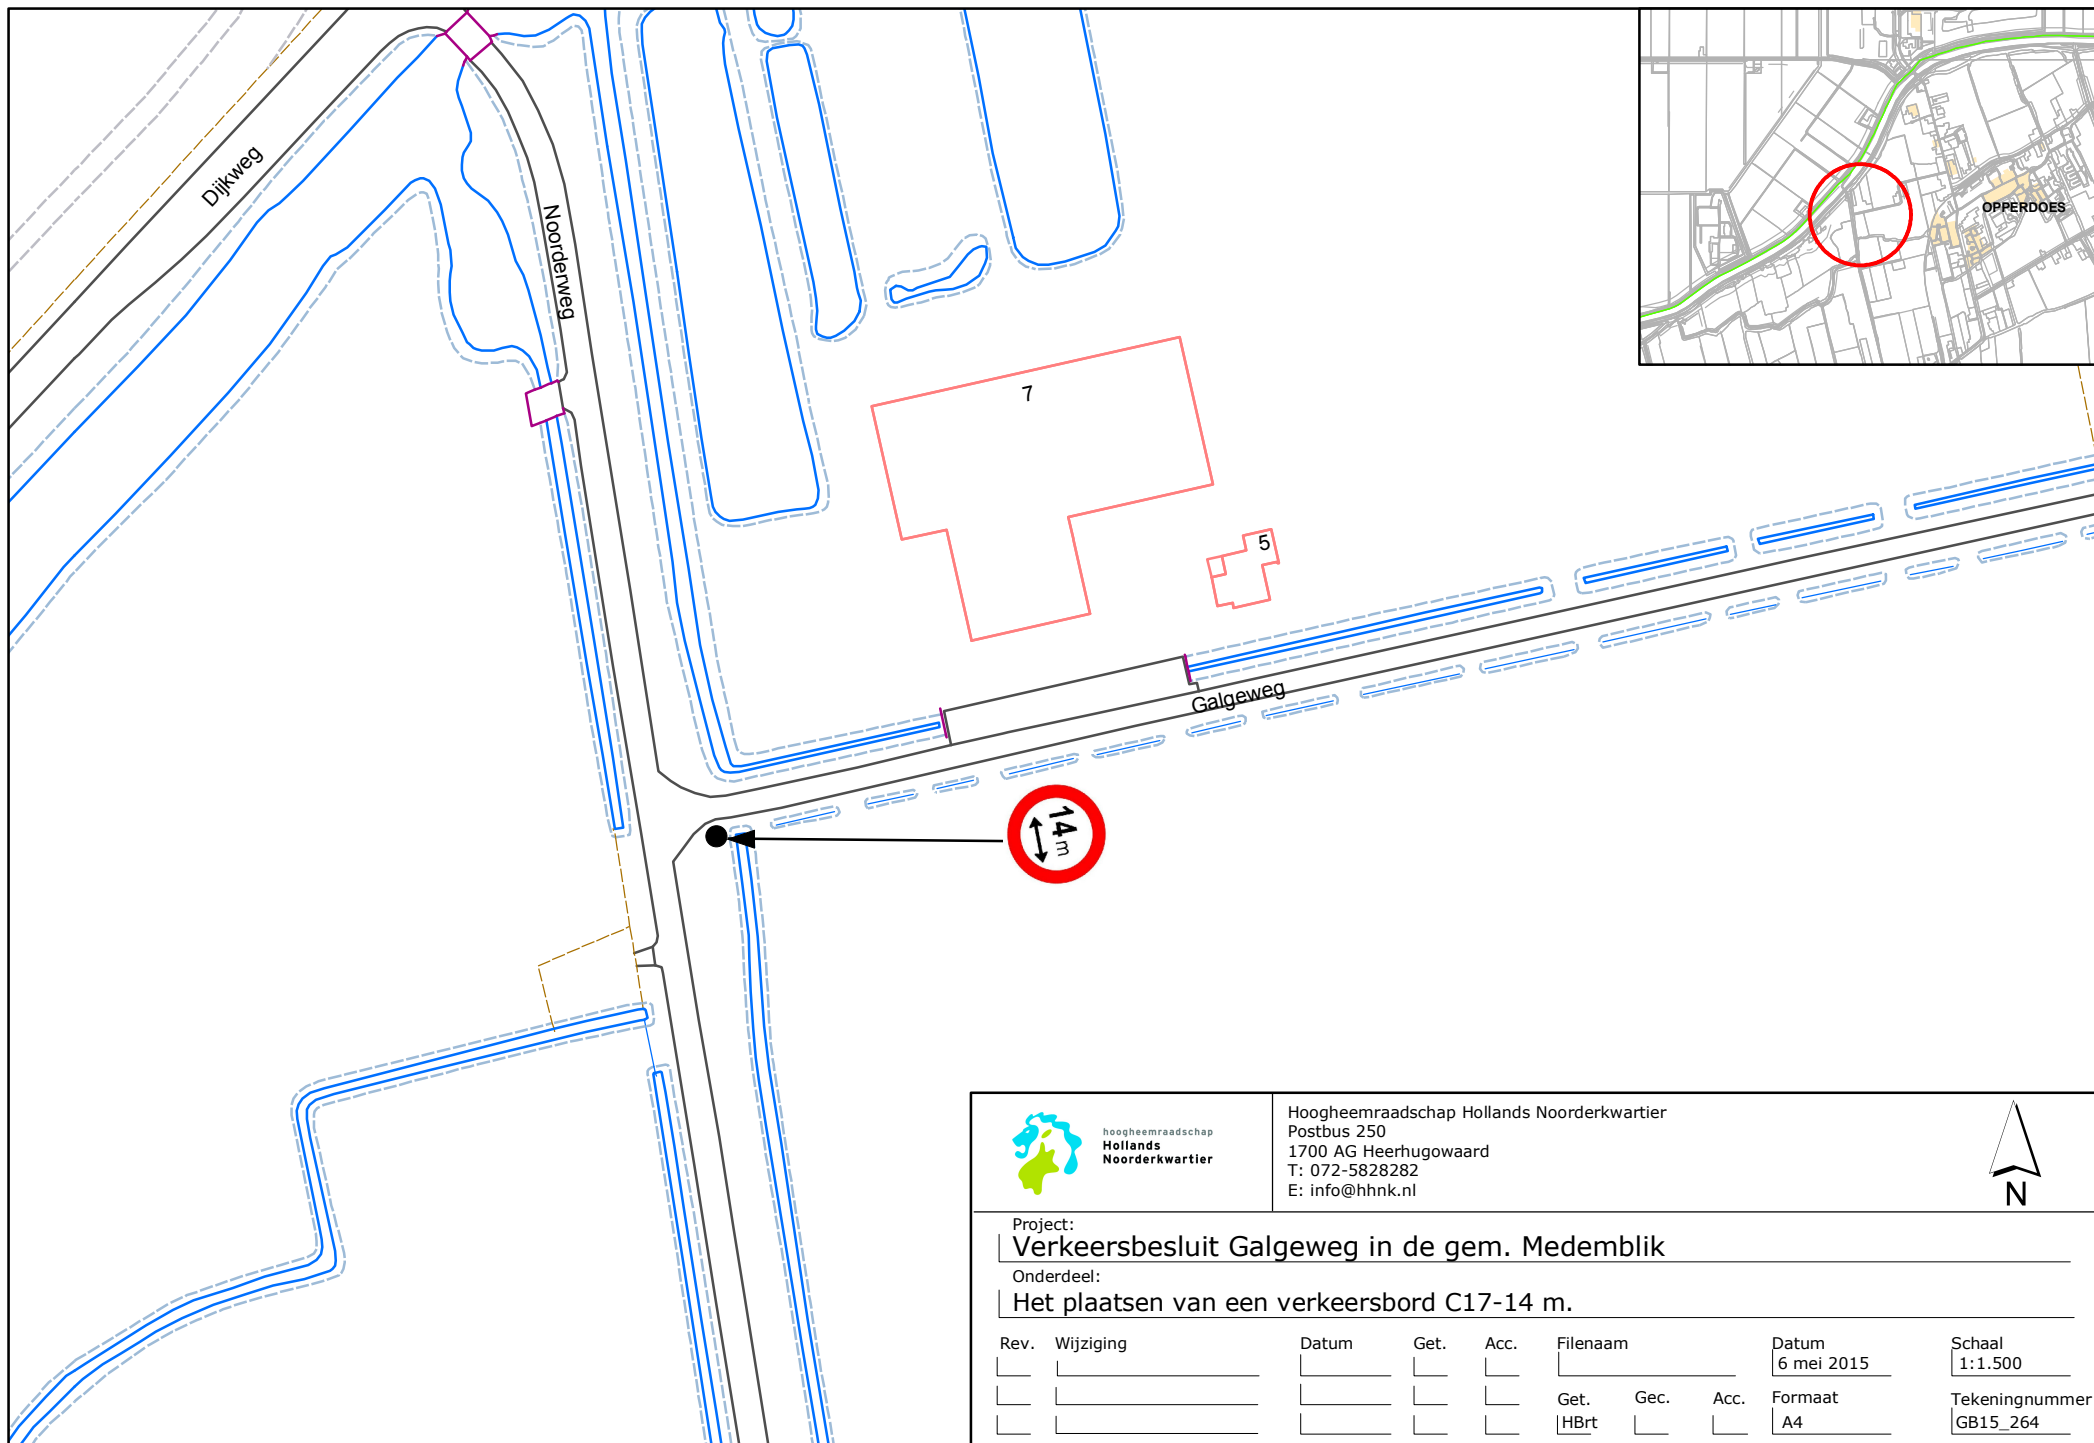

Hoogheemraadschap Hollands Noorderkwartier
Postbus 250
1700 AG Heerhugowaard
T: 072-5828282
E: info@hhnk.nl



Project:
Verkeersbesluit Galgeweg in de gem. Medemblik

Onderdeel:
Het plaatsen van een verkeersbord C17-14 m.

Rev.	Wijziging	Datum	Get.	Acc.	Bestand	Datum	Schaal
						6 mei 2015	1:1.500
					Get. HBr	Gec.	Tekeningnummer
							GB15_264