



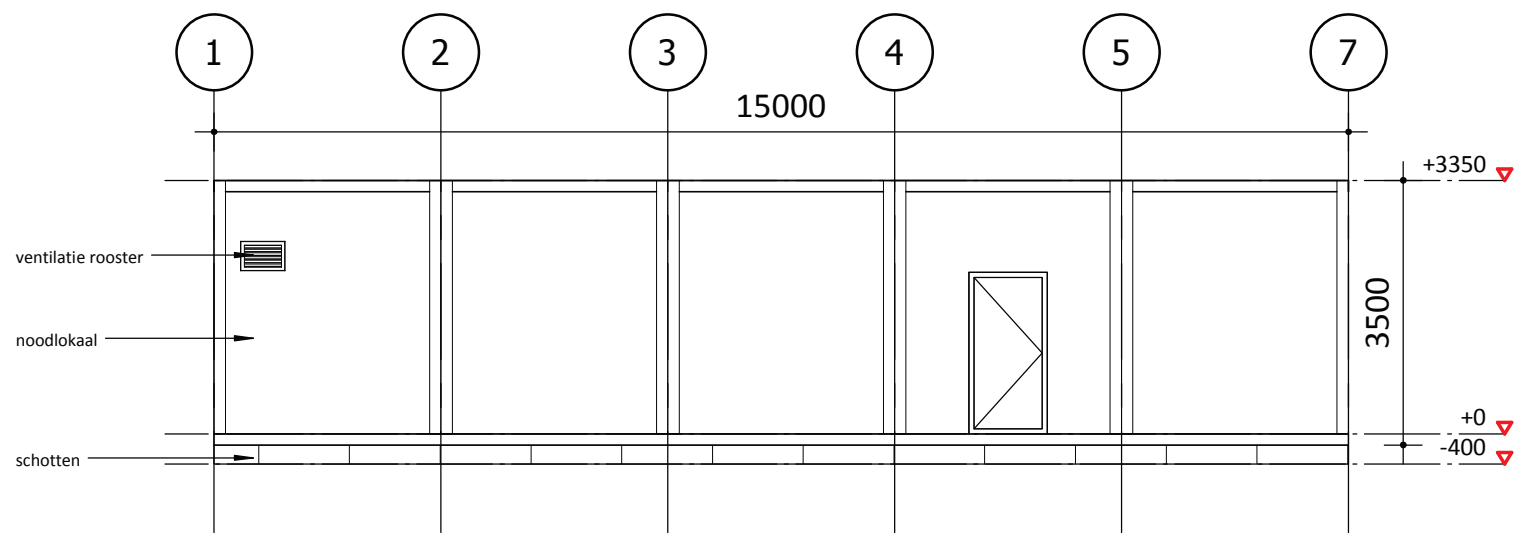

achtergevel

schaal 1 : 100

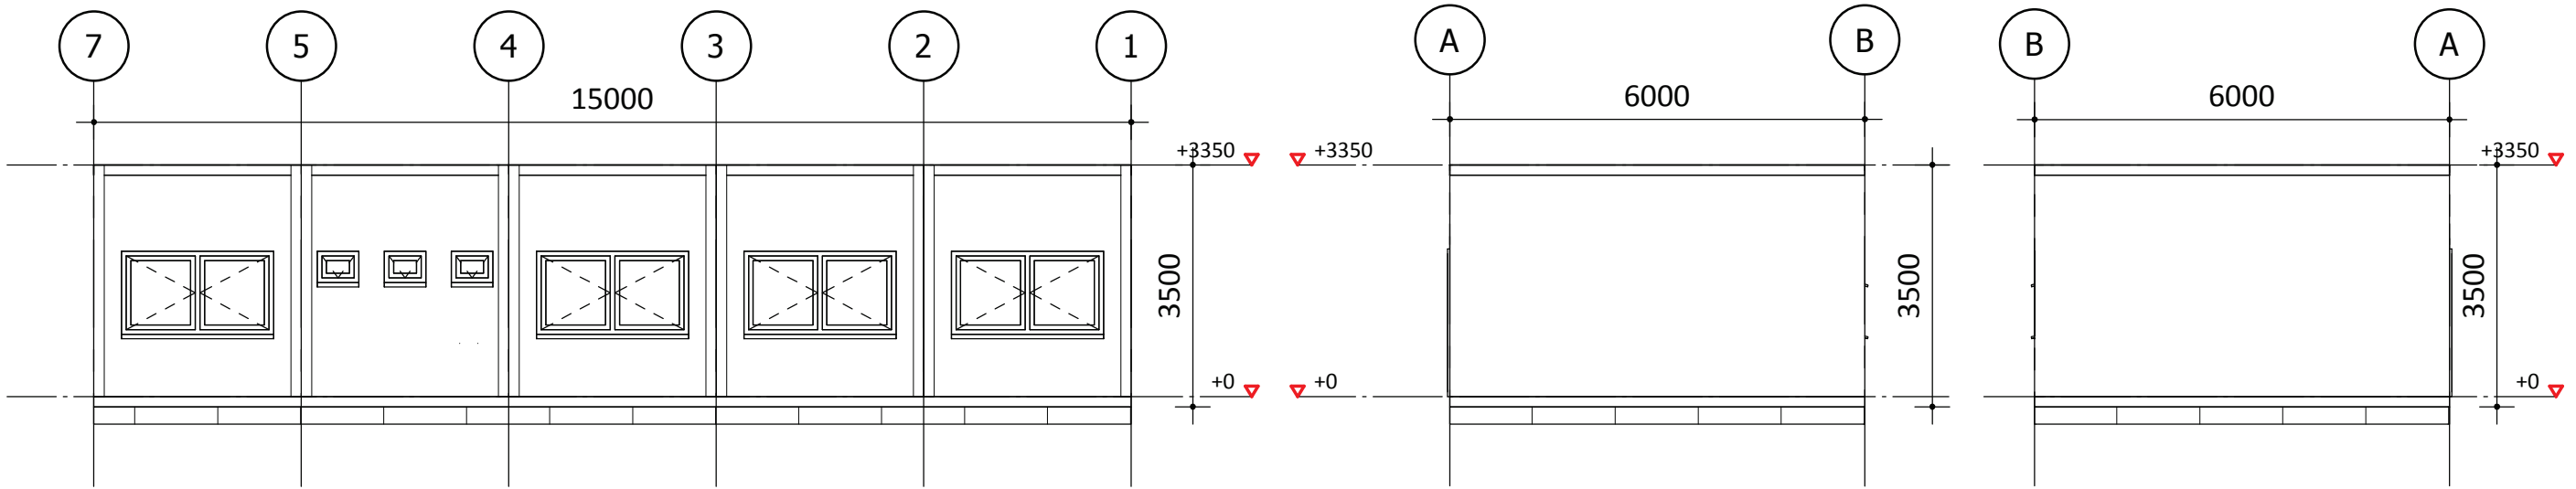

voorgevel


schaal 1 : 100

linkergevel

schaal 1 : 100

rechtergevel

schaal 1 : 100

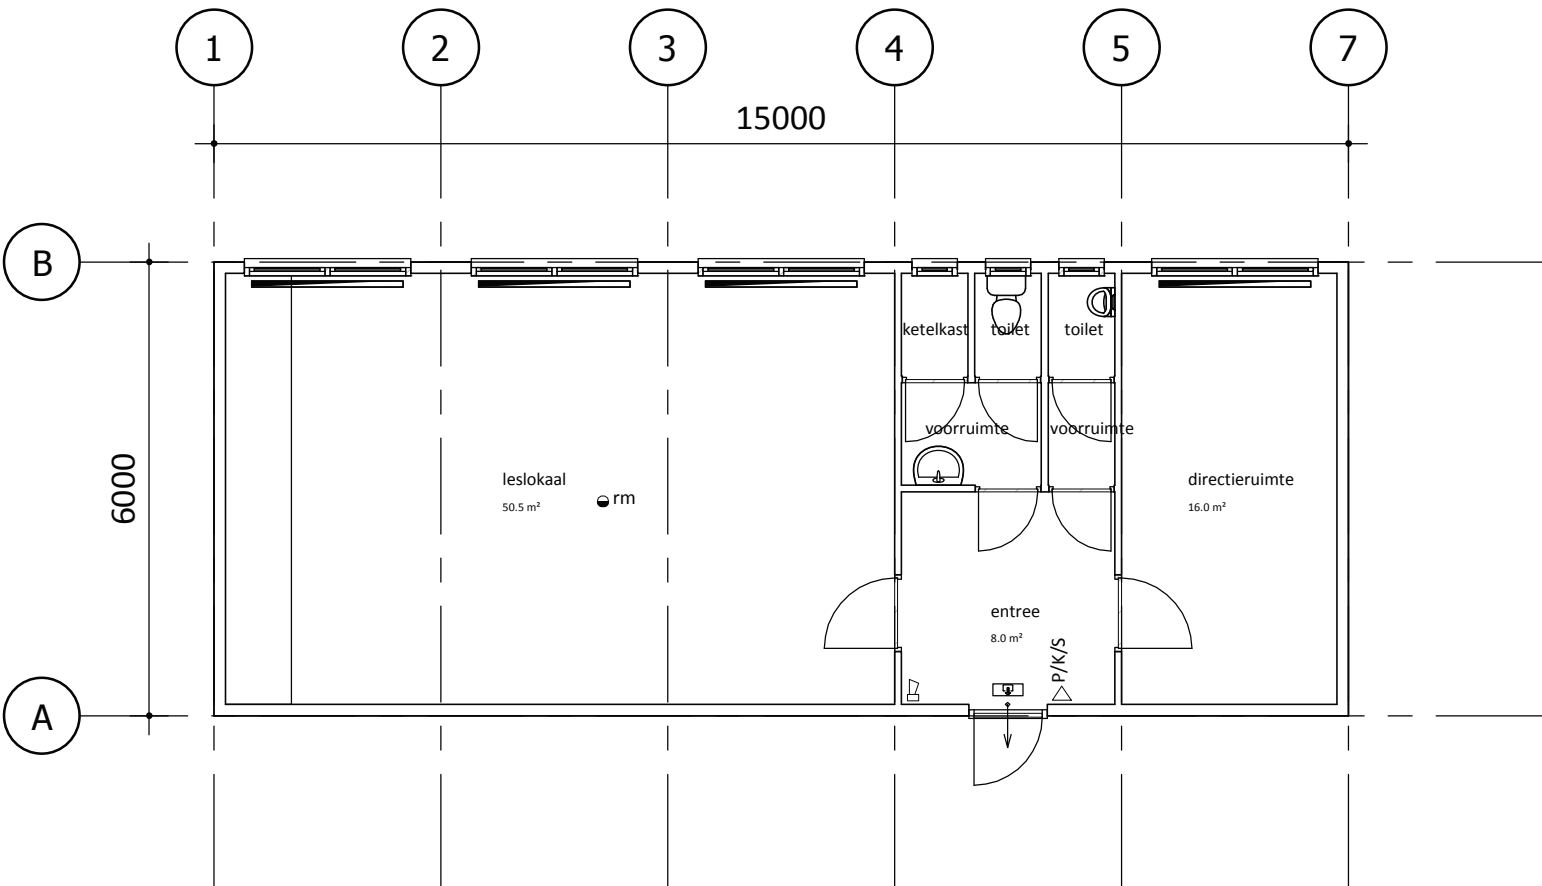


begane grond

schaal 1 : 100

brandveiligheid:

- P/K/S los blusapparaat voorzien van poeder/koolzuur/schuim
- vluchtraam / vluchtdeur
- sleutelbuis
- rookmelder
- signaalgever brandmeldinstallatie
- permanent brandende decentrale noodverlichtingsarmaturen met uitgang / looprichting pictogram.

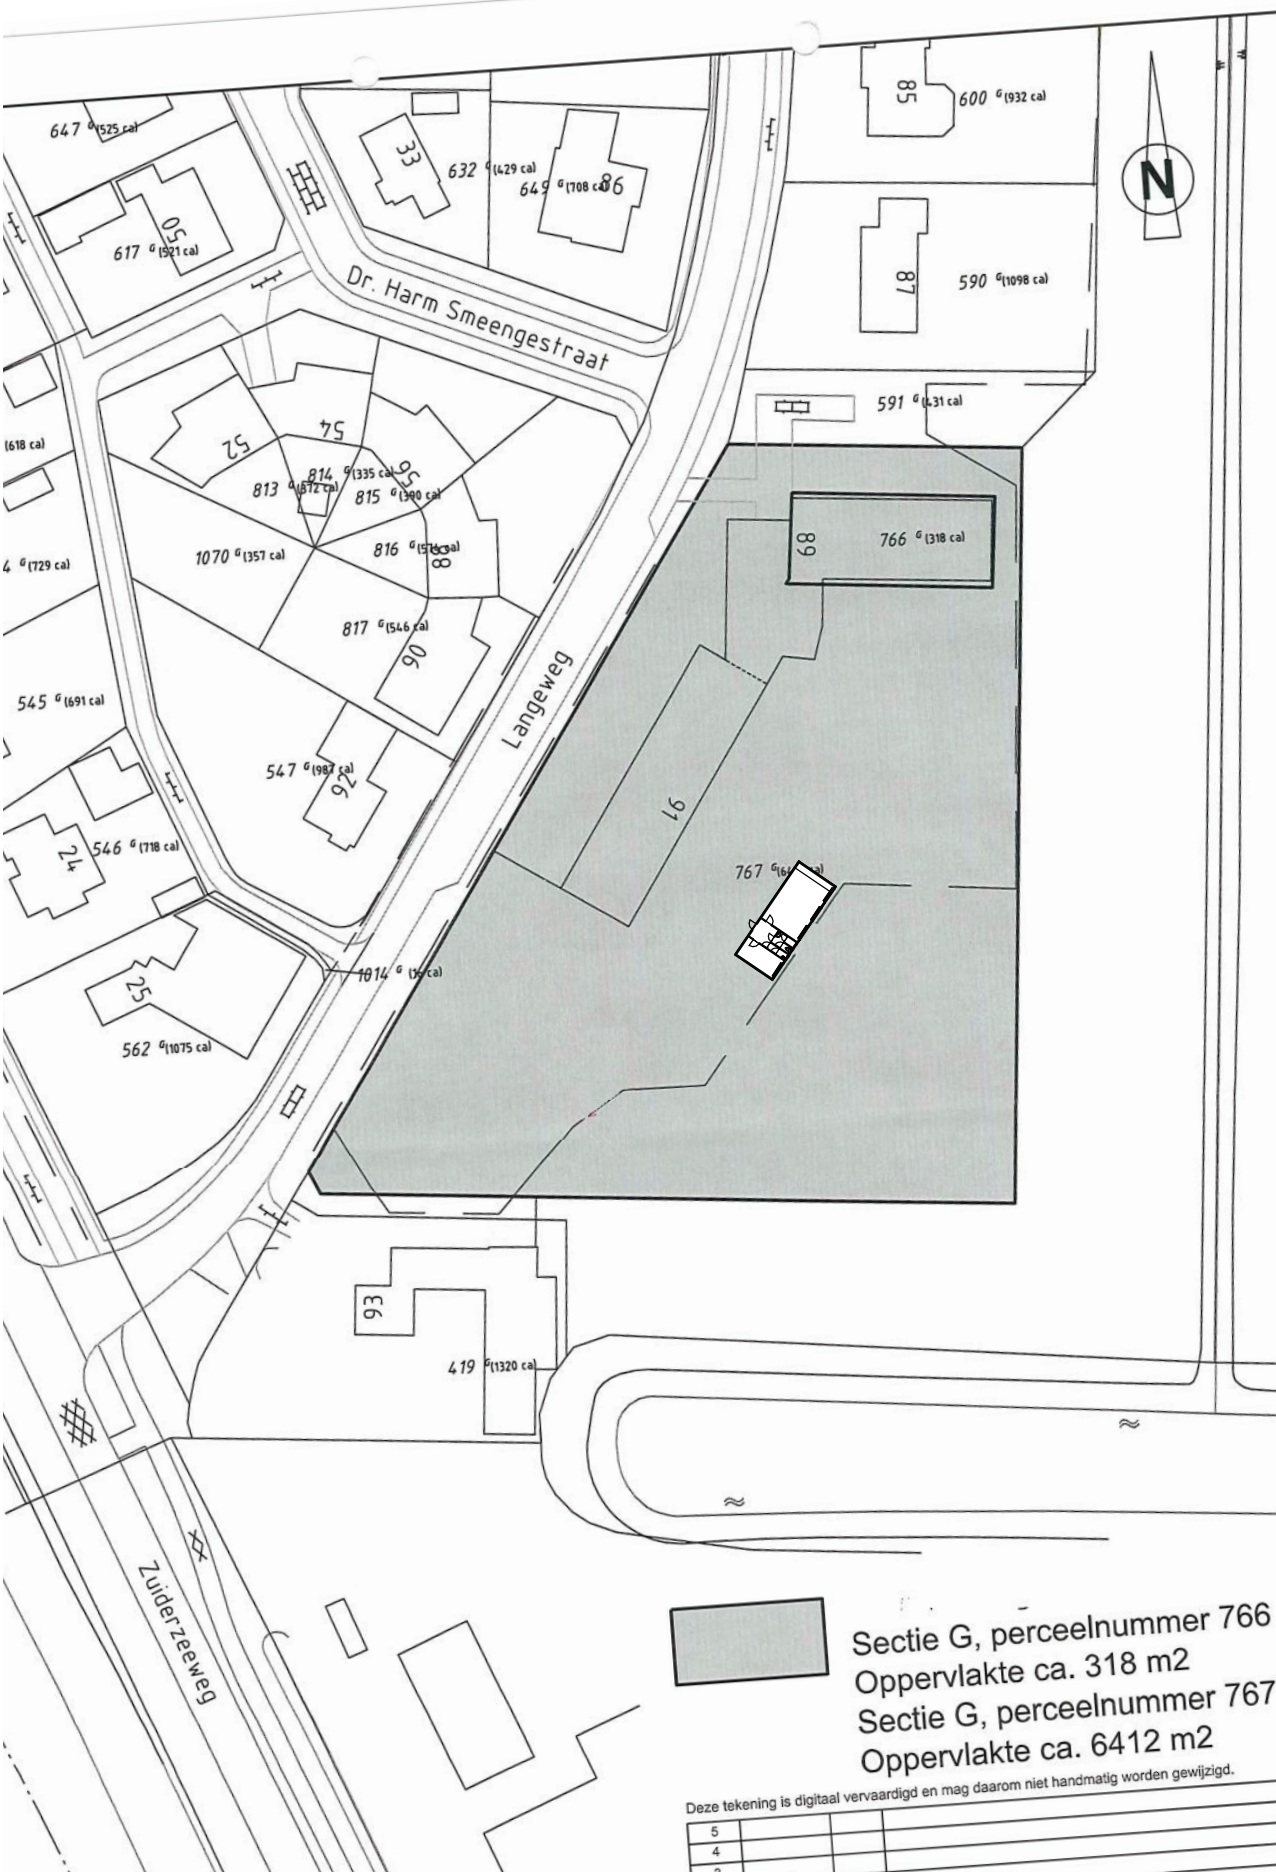

situatie nieuw

schaal 1 : 1000

status	DEFINITIEF
tekeningnummer	P-200
tekening	begane grond nieuw
fase	Definitief Ontwerp
schaal	As indicated
formaat	A2
datum	23-03-2015
revisie	A 22-06-2015
projectnaam	Noodlokaal Slootdorp
projectnummer	2015019
adres	Langeweg 89 Slootdorp
opdrachtgever	Surplus Postbus 394 1740 AJ Schagen
projectarchitect	nvt
projectcoördinator	Bas Groen
engineer	Rick de Haas

Behoort bij besluit van
burgemeester en wethouders
van gemeente Hollands Kroon

zaaknummer **Z-101423**
datum **14 juli 2015**

Serina Klein
medewerker WABO
afdeling Dienstverlening

Sectie G, perceelnummer 766
Oppervlakte ca. 318 m2
Sectie G, perceelnummer 767
Oppervlakte ca. 6412 m2

Deze tekening is digitaal vervaardigd en mag daarom niet handmatig worden gewijzigd.

5		
4		
3		