



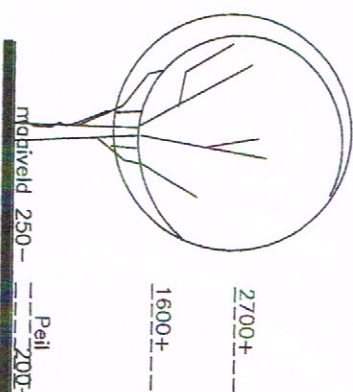

voorgevel

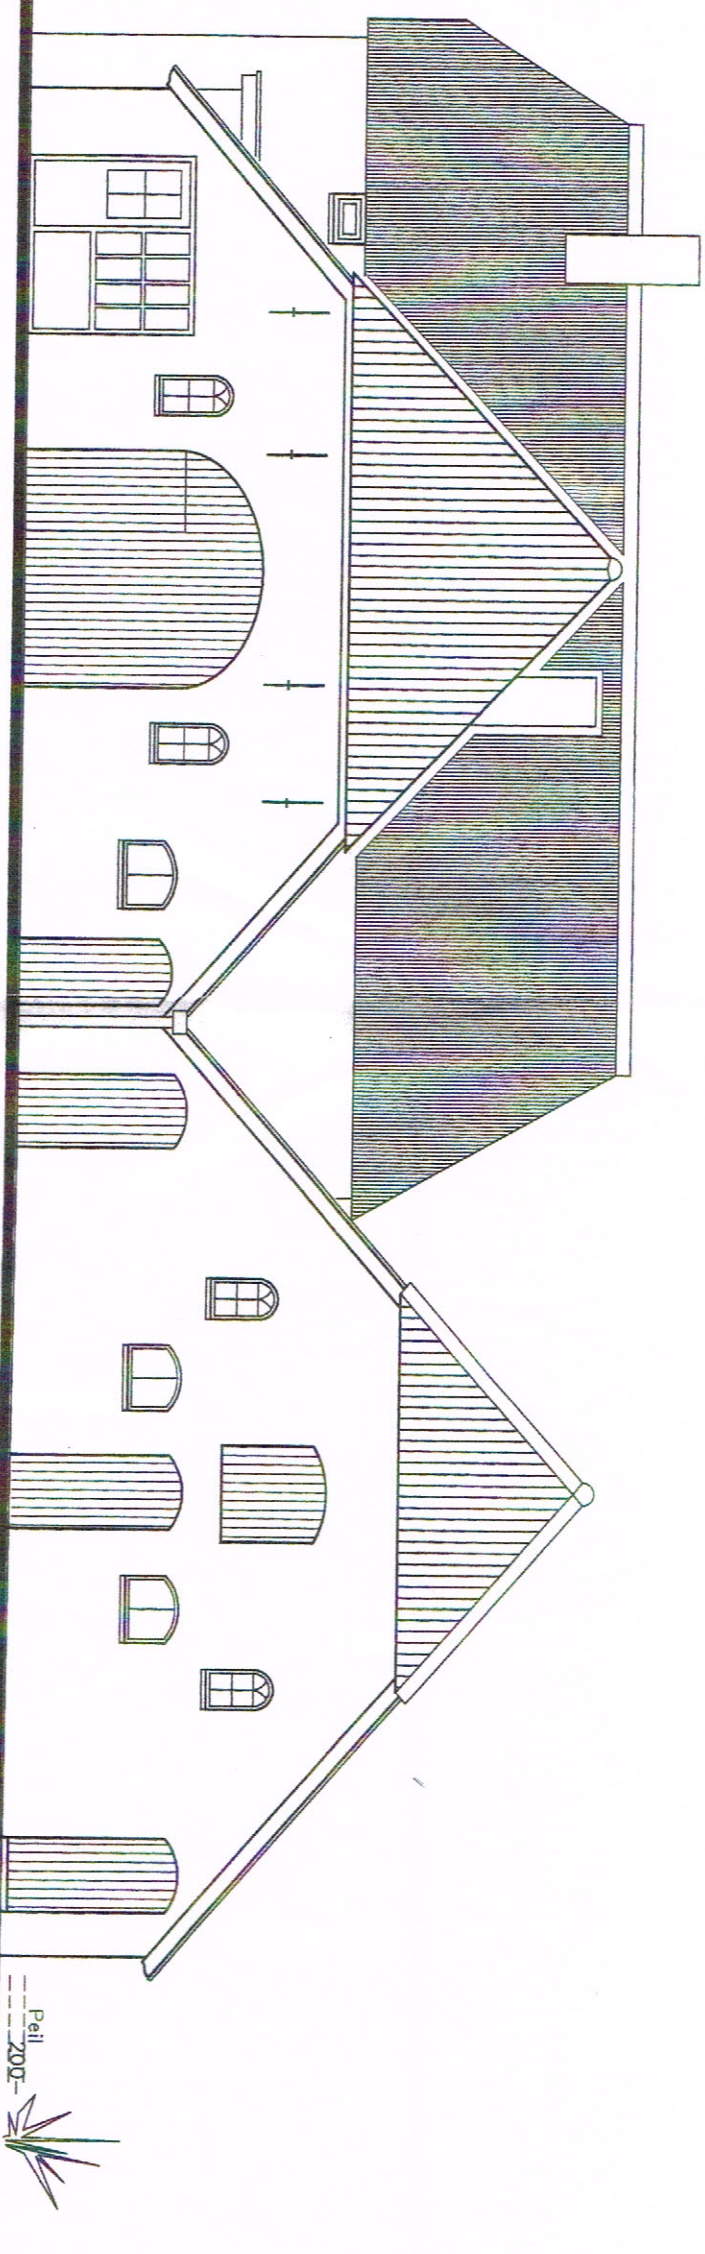

ca. 7350+


Peil
 maatveld 150-


linker zijgevel




ca. 7150+

2700+
 1600+
 Peil
 maatveld 250-

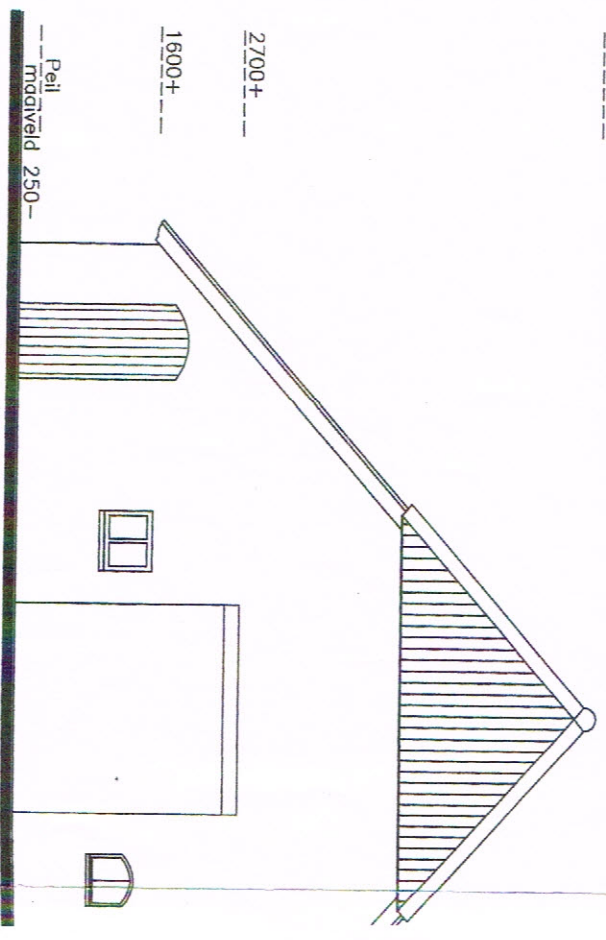

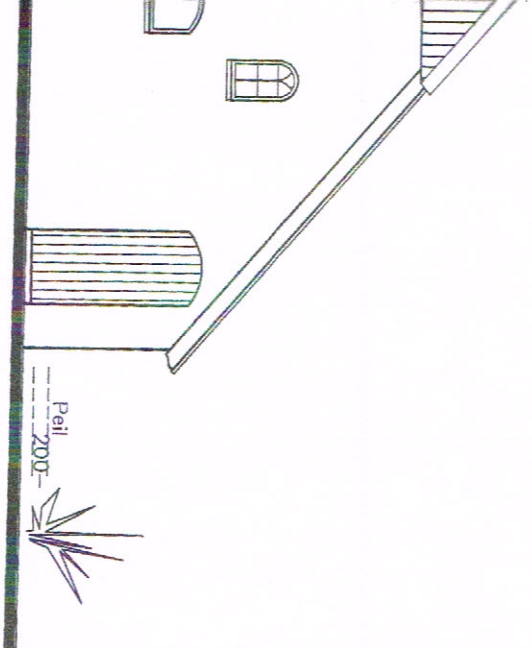

rechter zijgevel

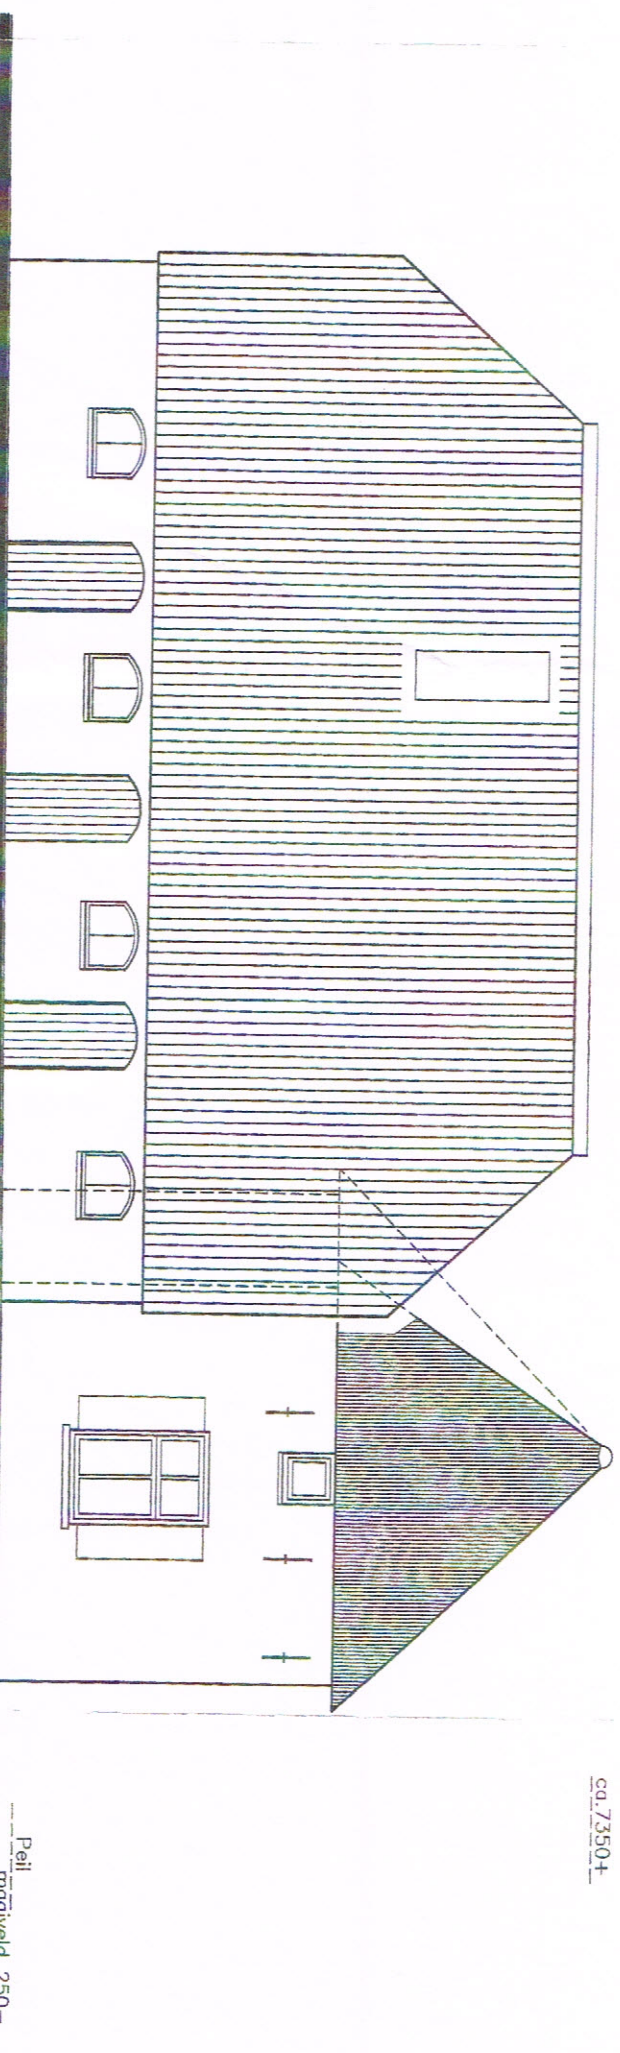

ca. 7150+





achtergevel




werk: Verbouwen van
Covikseweg 13
— Bestaande
opdr.: A. Masselink en
Covikseweg 13,


get.: ml	sch.:
gew.:	gew.

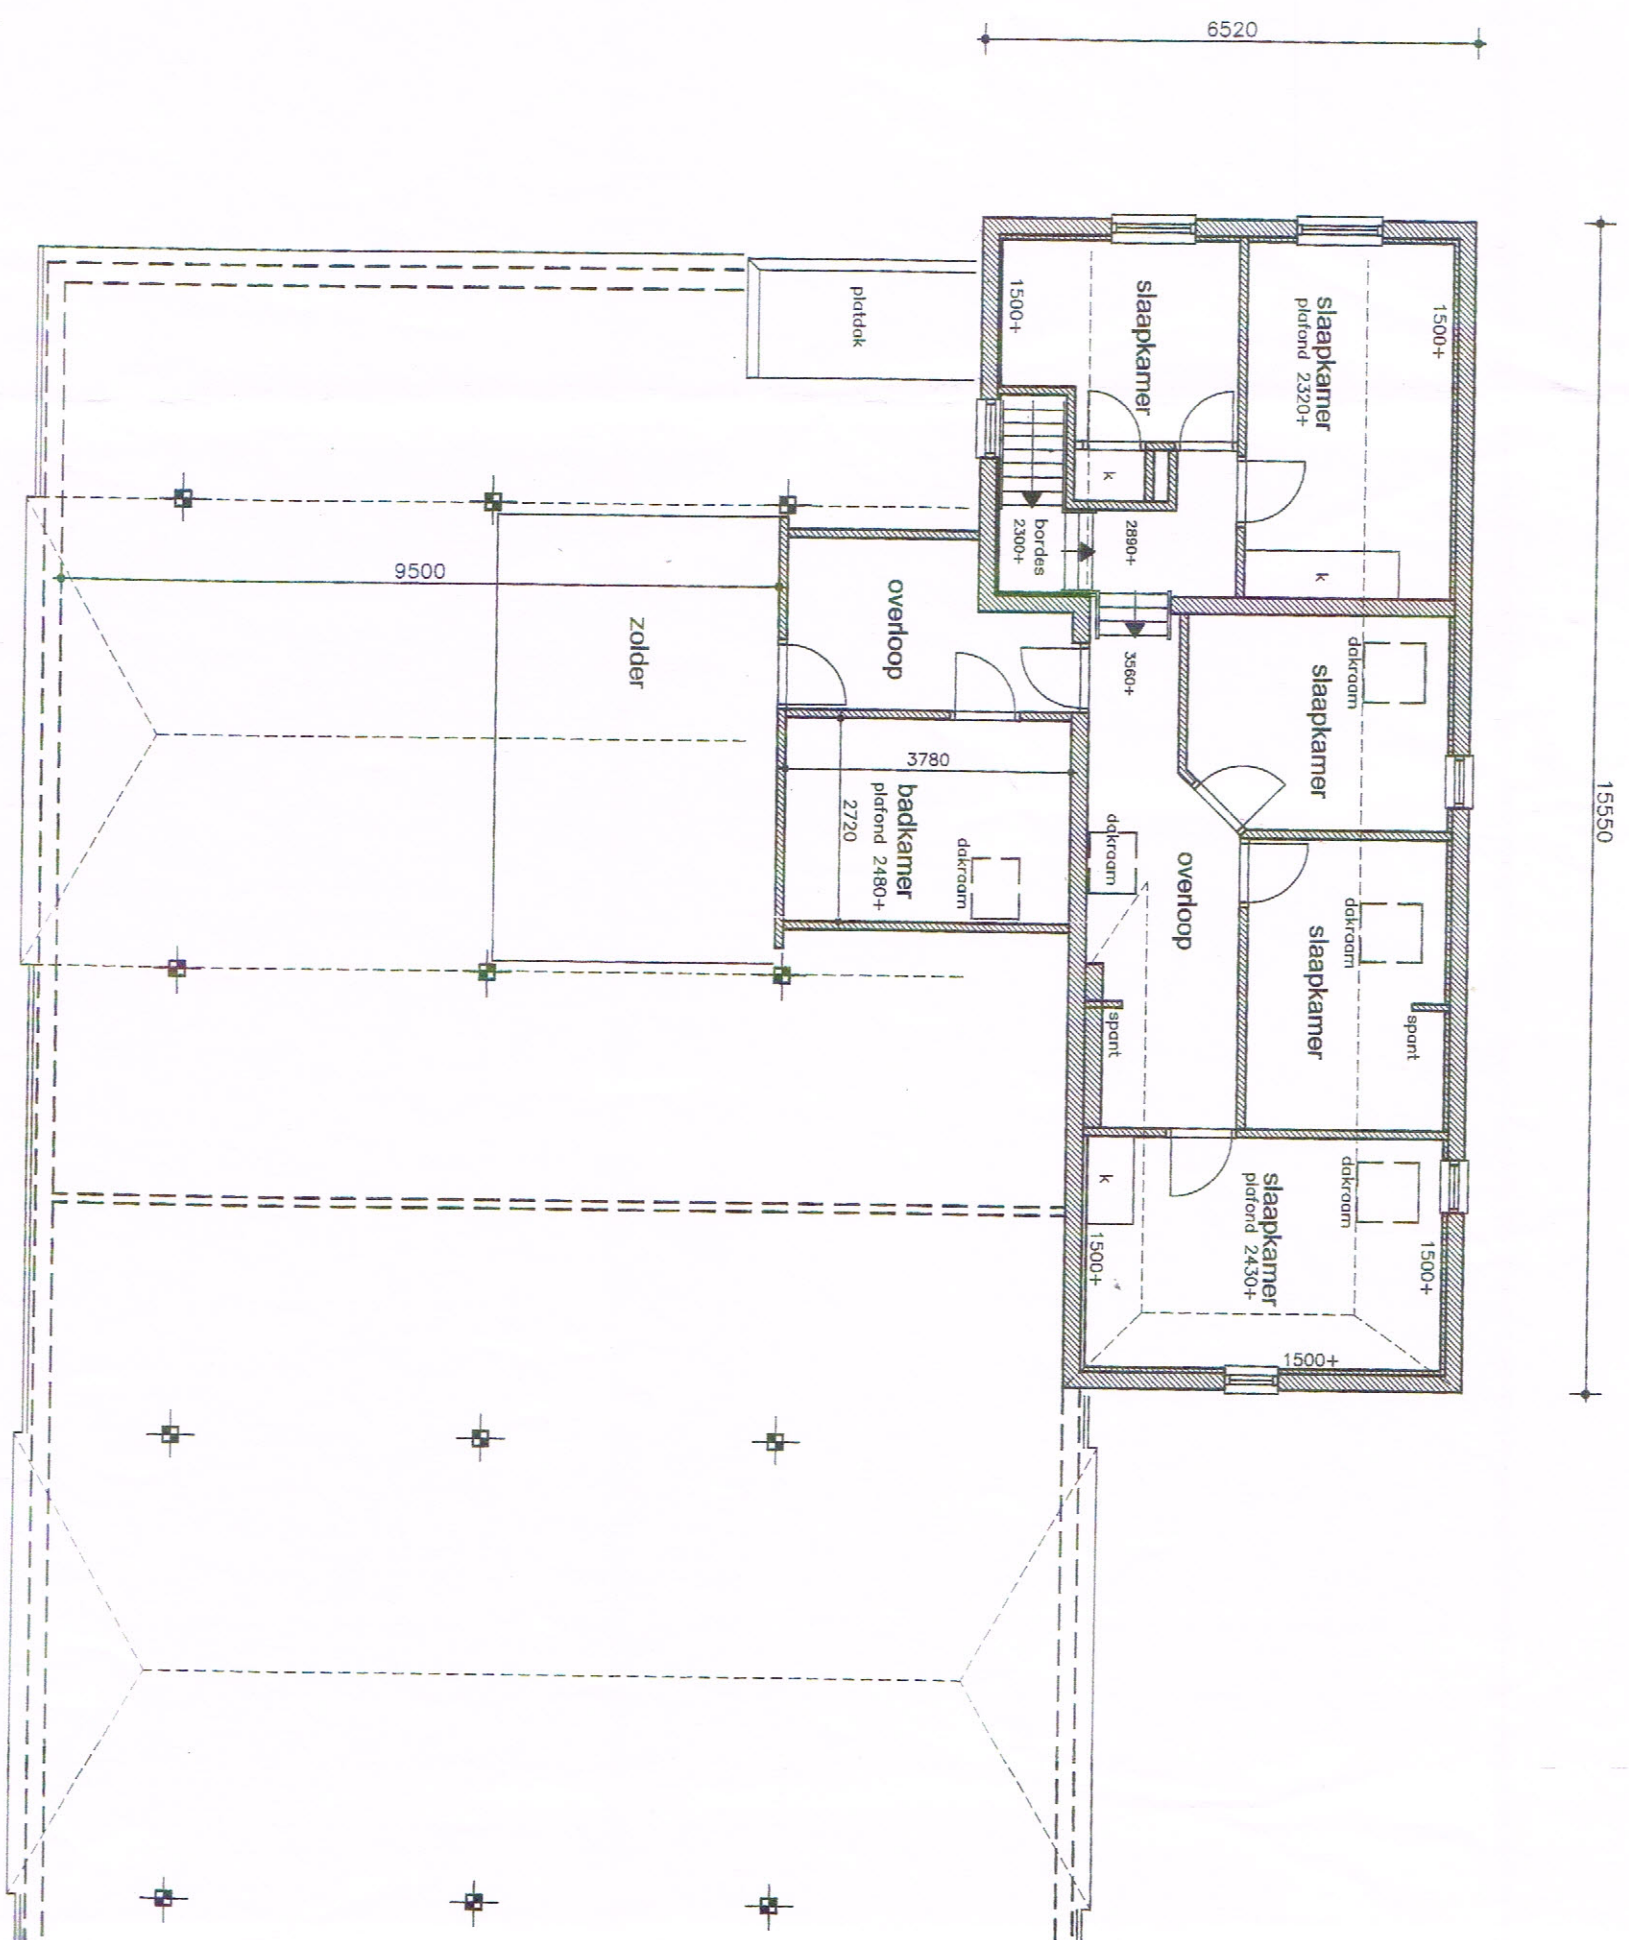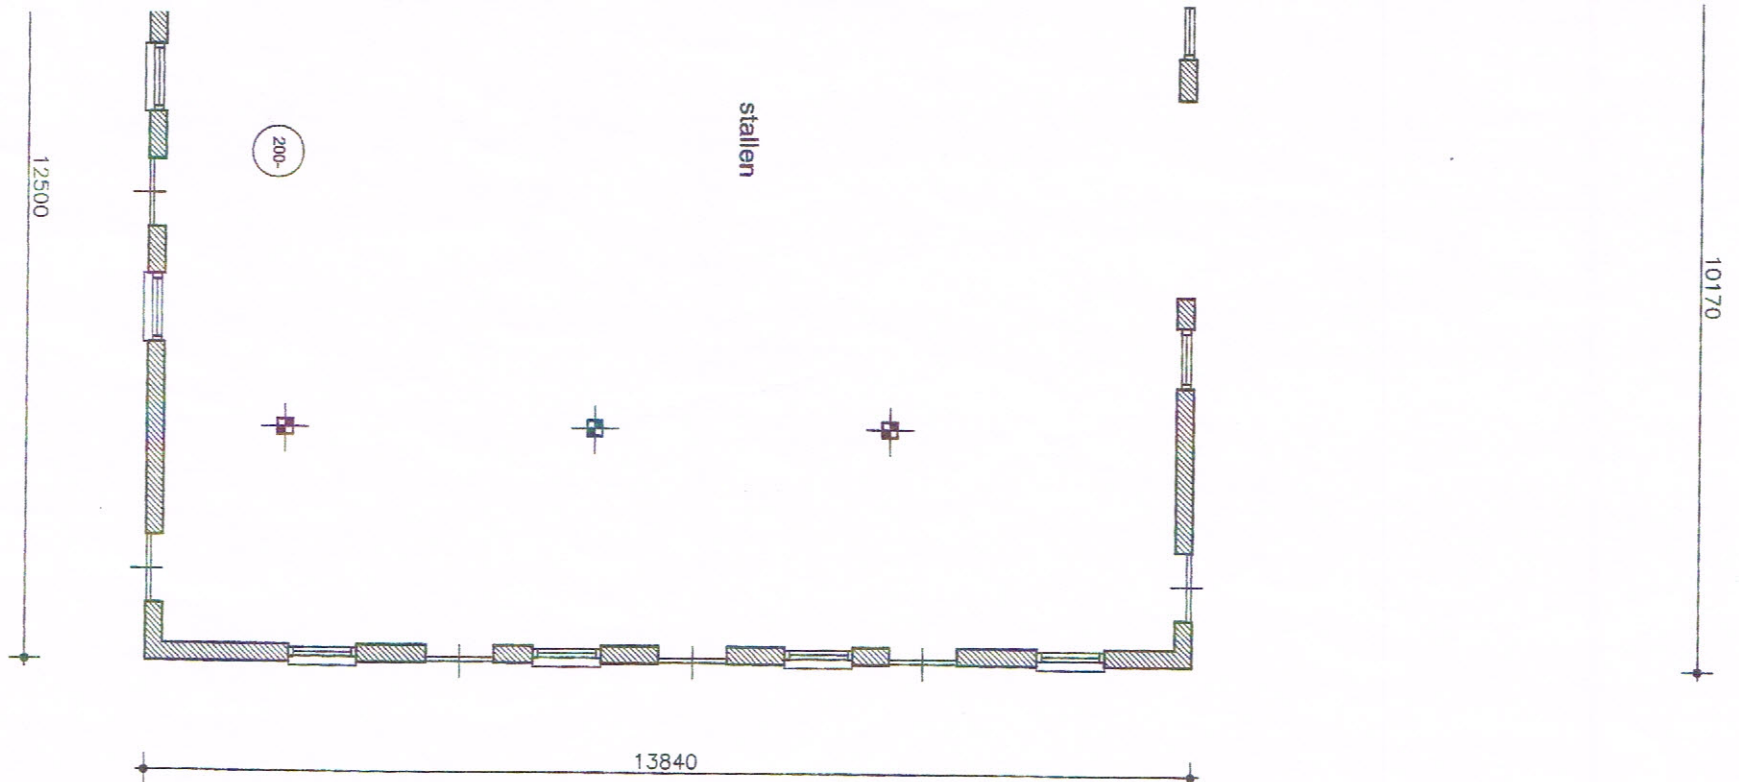


verdieping

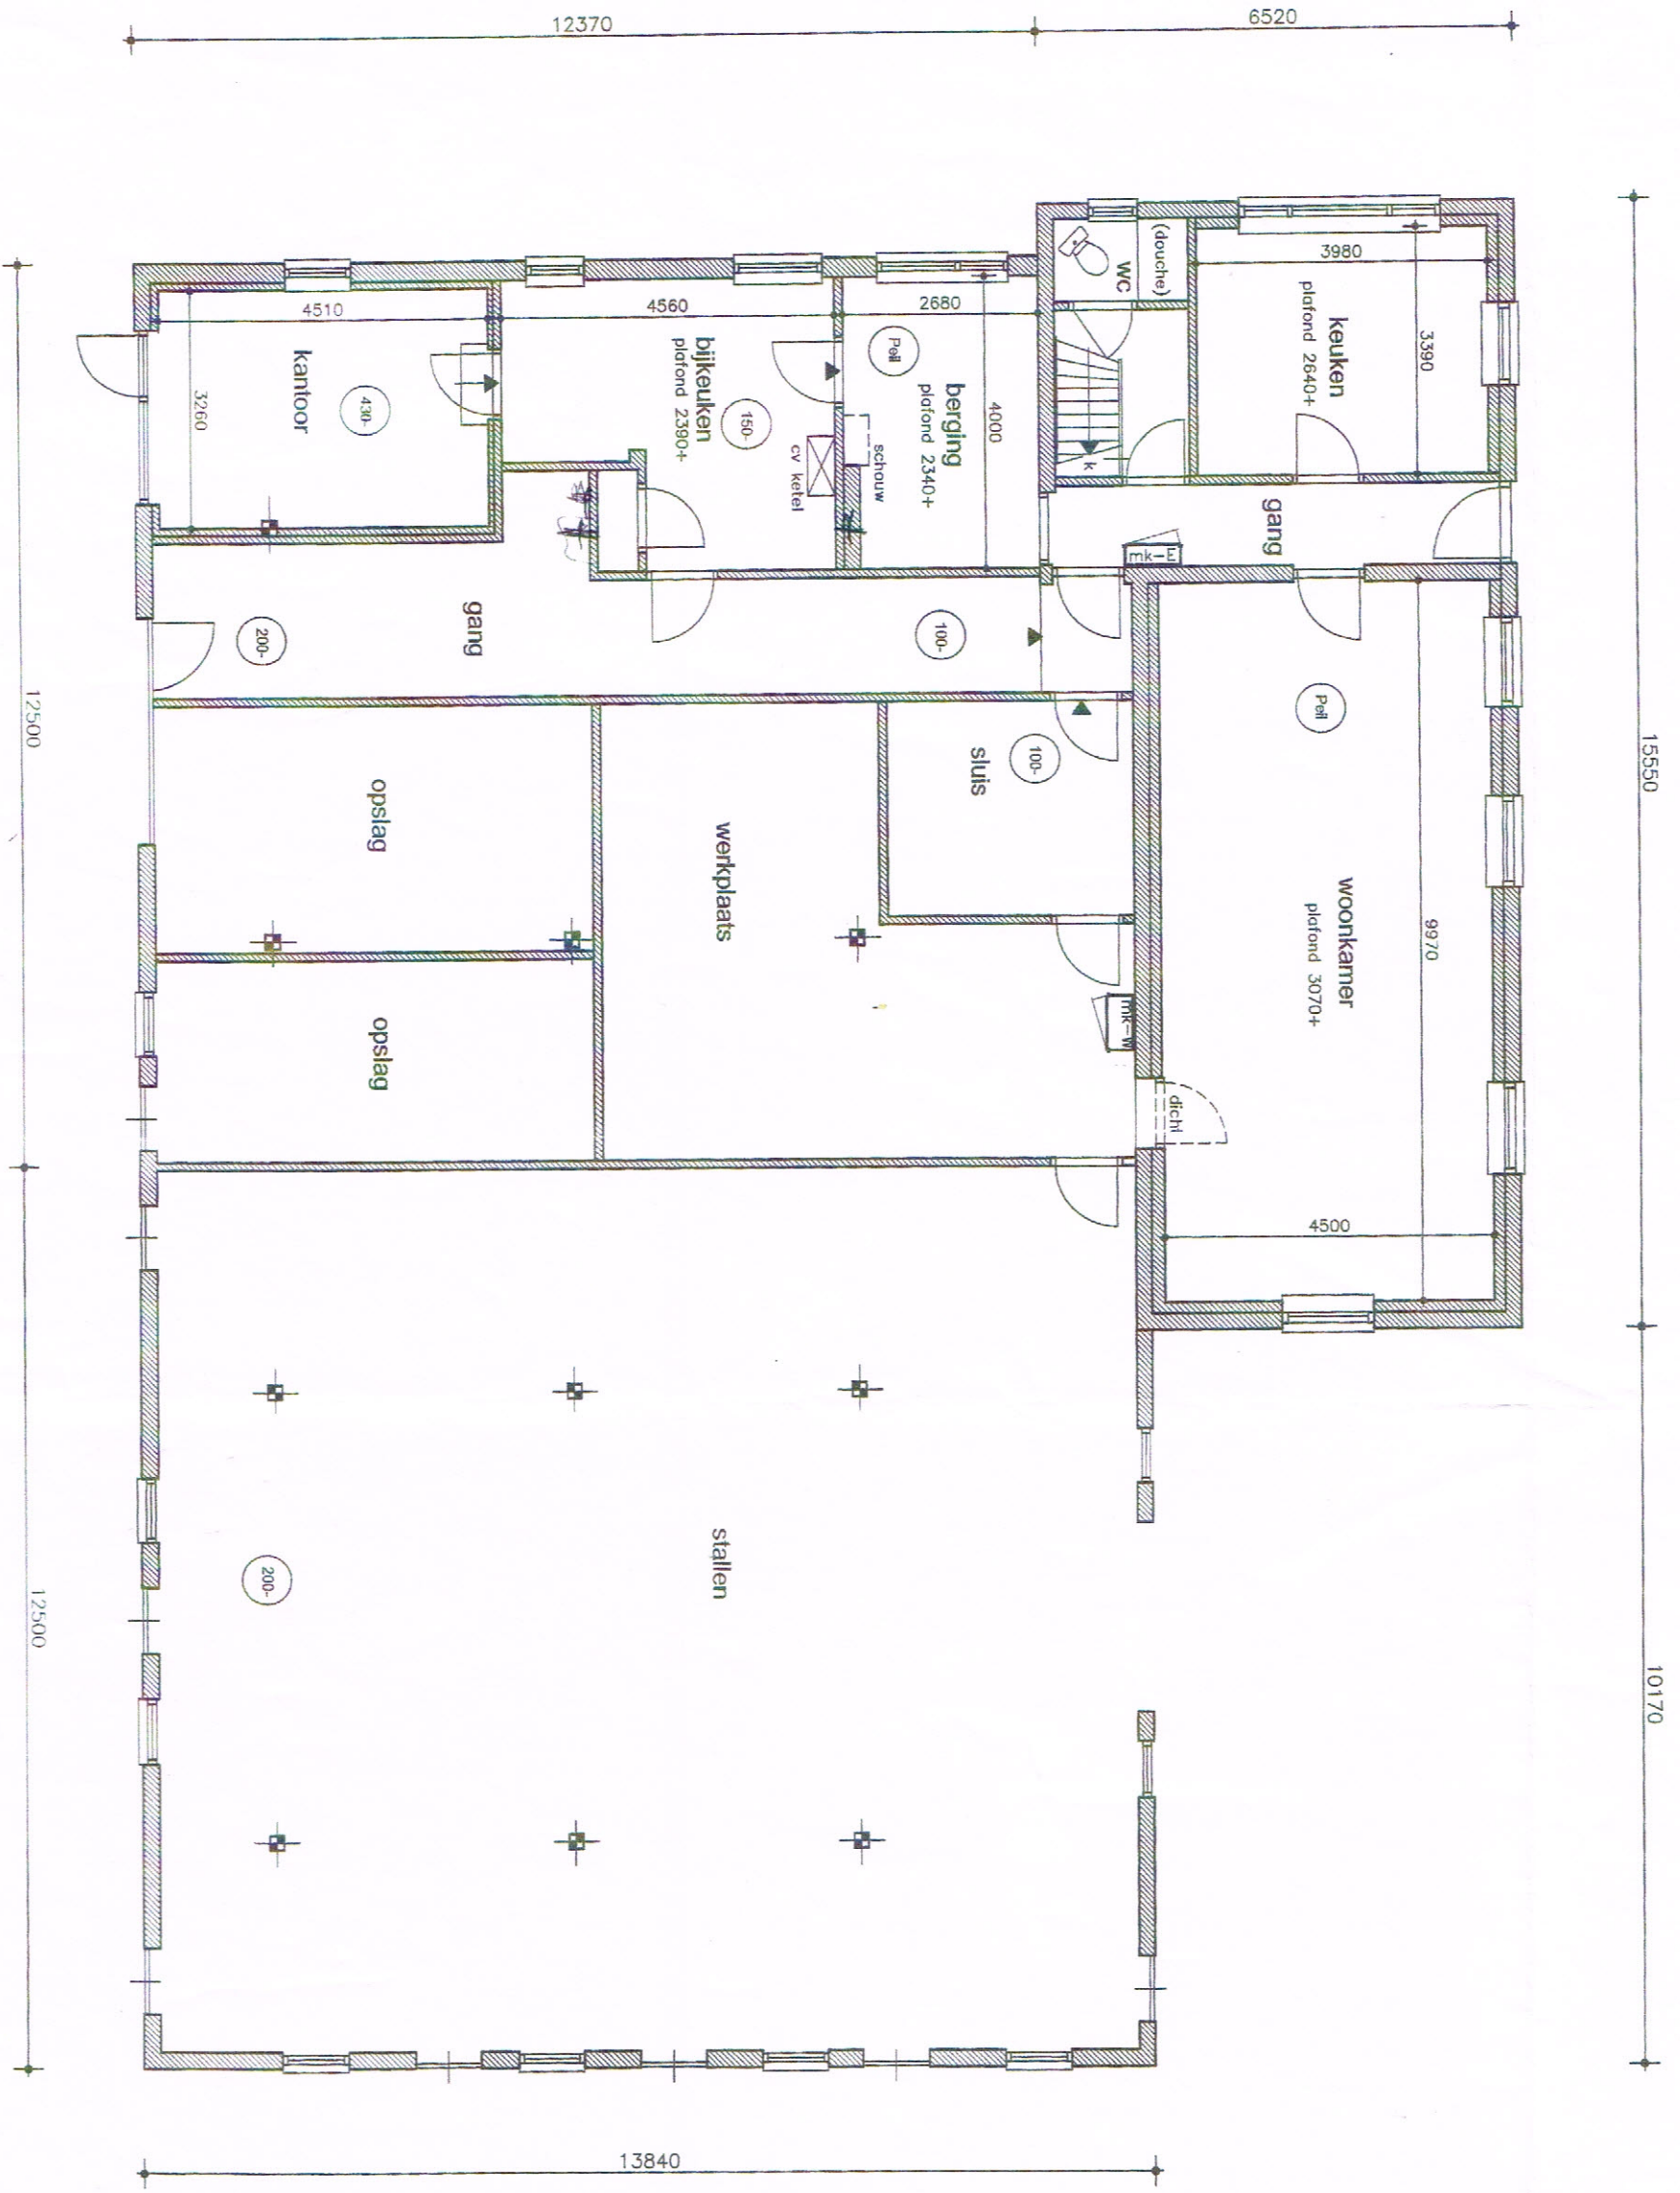


beganegrond
alle maten in het werk te controleren

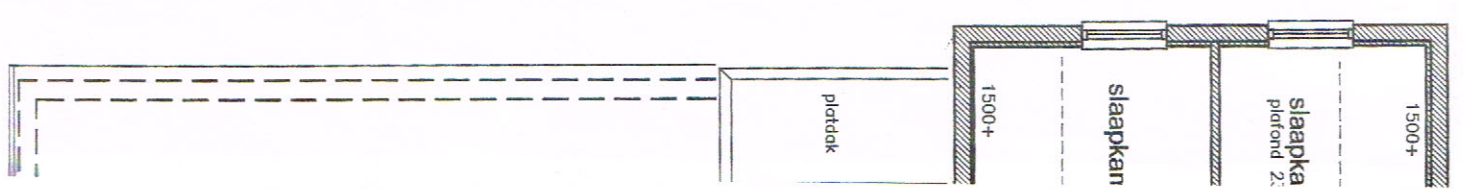

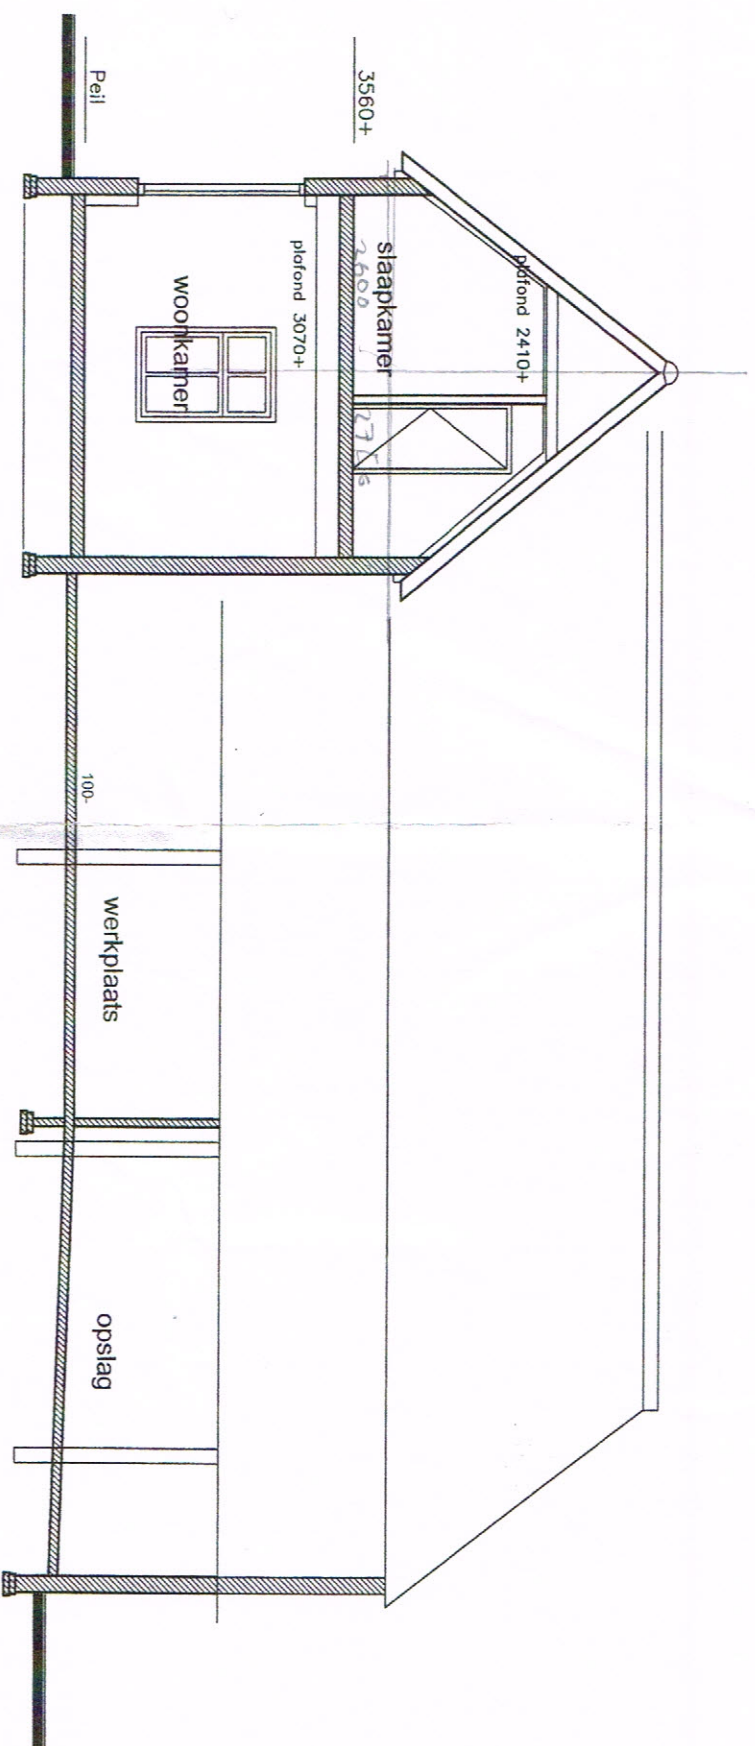

doorsnede 2

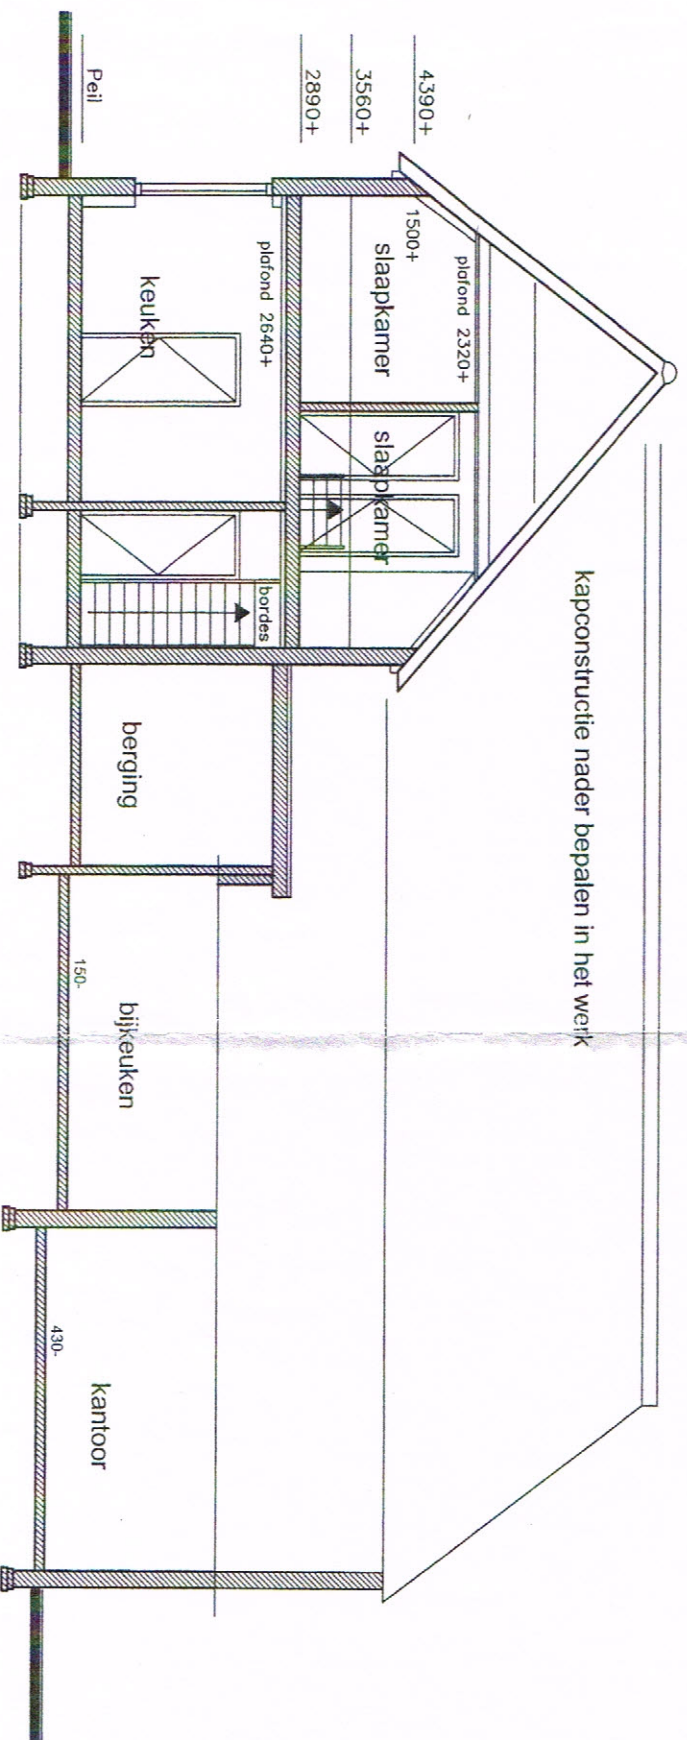

doorsnede 1