
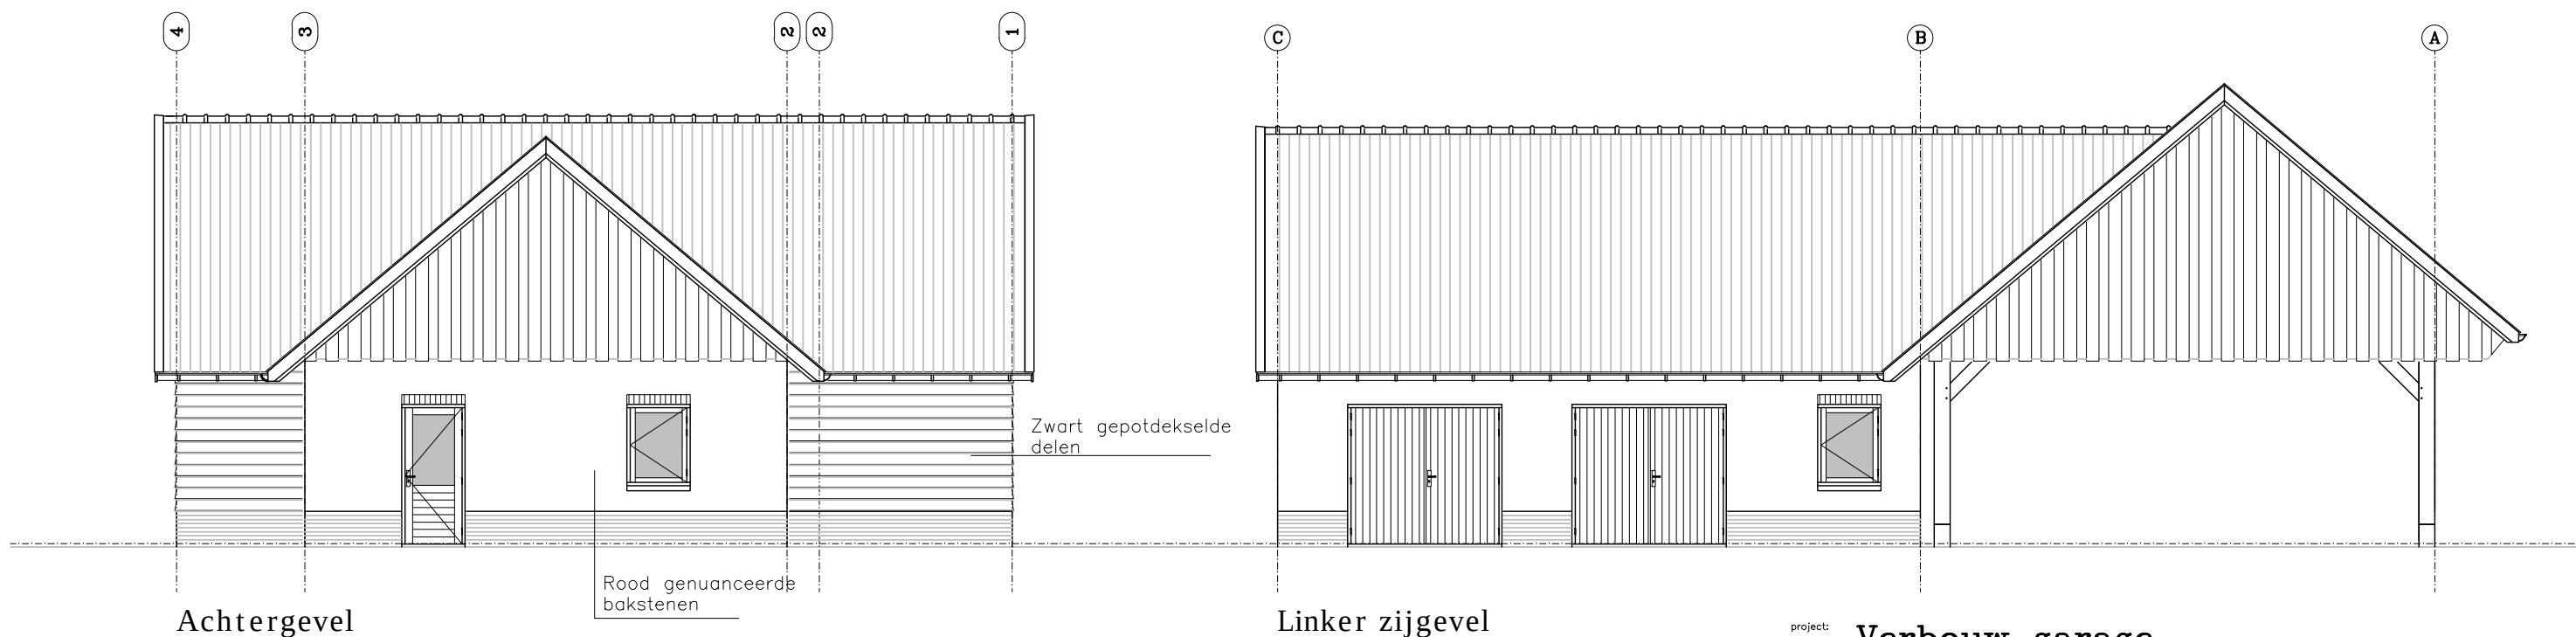


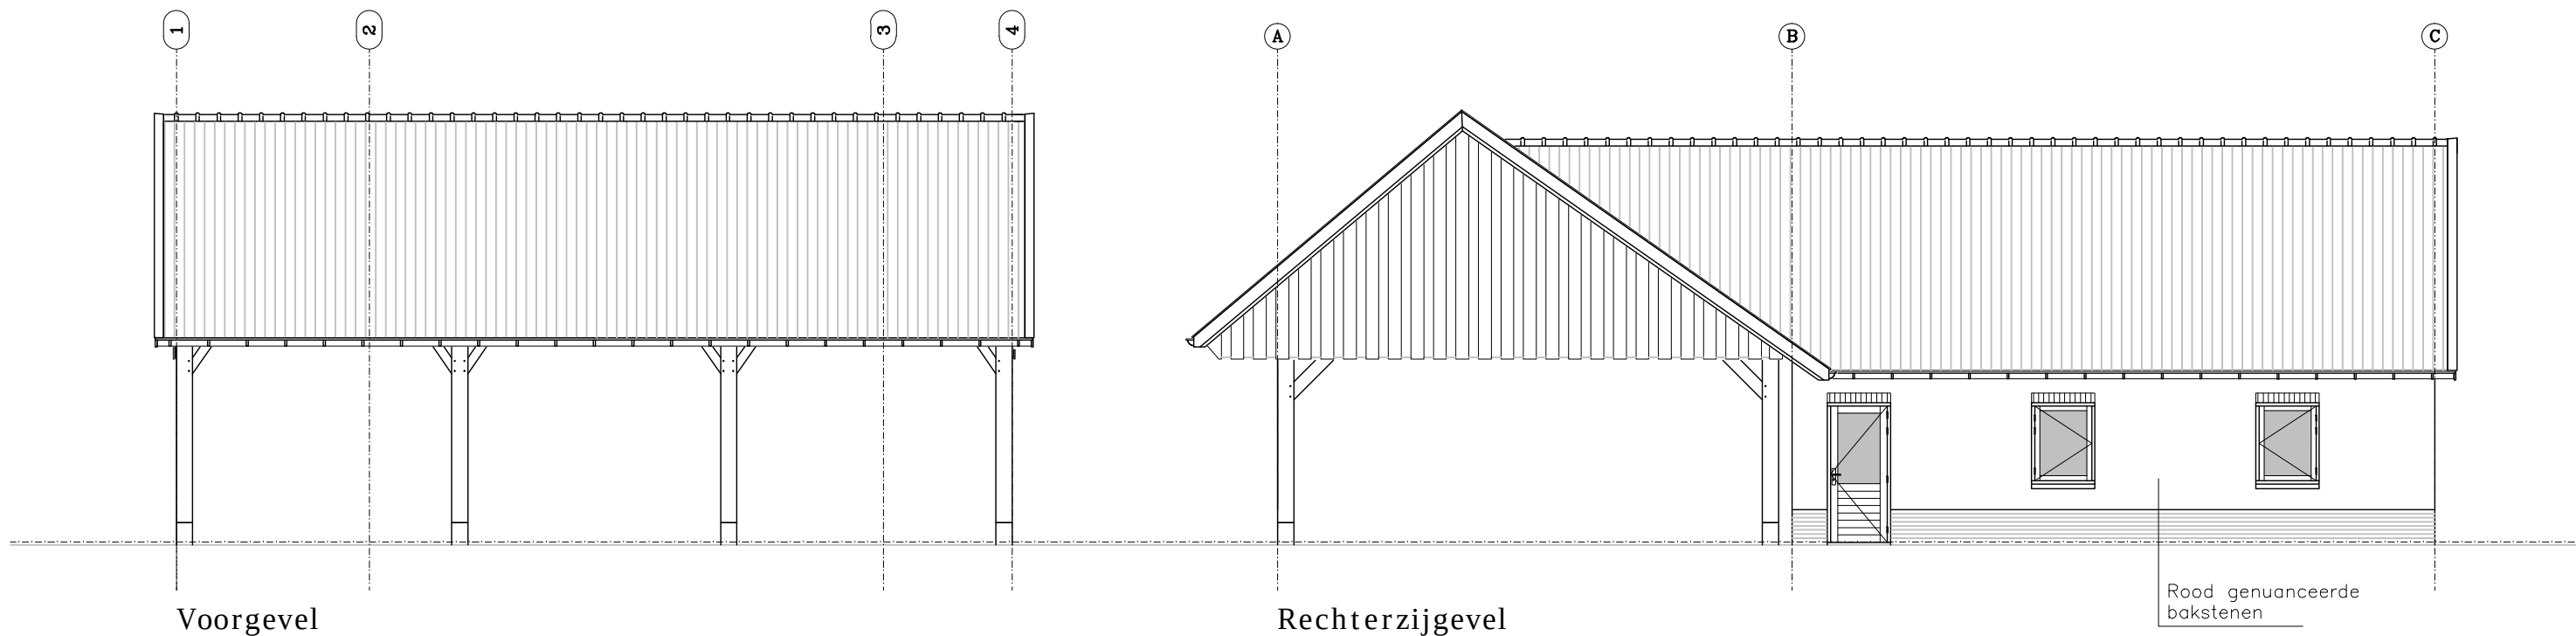

Materialen & kleuren

Gevelsteen	rood / bruin genuanceerd,	: Baksteen w.f.
Gevels hout	zwart geschilderd	: Douglas delen
Kozijnen	creme	: Hardhouten
Ramen	creme	: Hardhouten
Deuren	creme	: Hardhouten
Goten	zink mastgoot	: Naturel
verticale HWA	pvc	: Grijs
Dakbedekking	Rode holle pan	: Gebakken pan

project: **Verbouw garage**
Vierblokkenweg 3

onderdeel: **Schetsontwerp – gevelaanzichten**

opdrachtgever:
Groepsaccommodatie De Haverkamp
Vierblokkenweg 3
7255 MZ Hengelo Gld.
0575-467666



Varsselseweg 38a
7255 NR Hengelo Gld

M.: 06-51690911
info@klussenbedrijftimmerij.nl

getekend: Barink, H.H.
datum: 02-03-2015

gewijzigd:
1. 04-03-2015 Barink, H.H.
2.
3.
4.
5.
6.

Tekeningen overzicht:
1.
2.
3.
4.
5.
6.

formaat: A3
schaal: 1:100

project nr.: 15-B0301
tek. nr.: S-001