


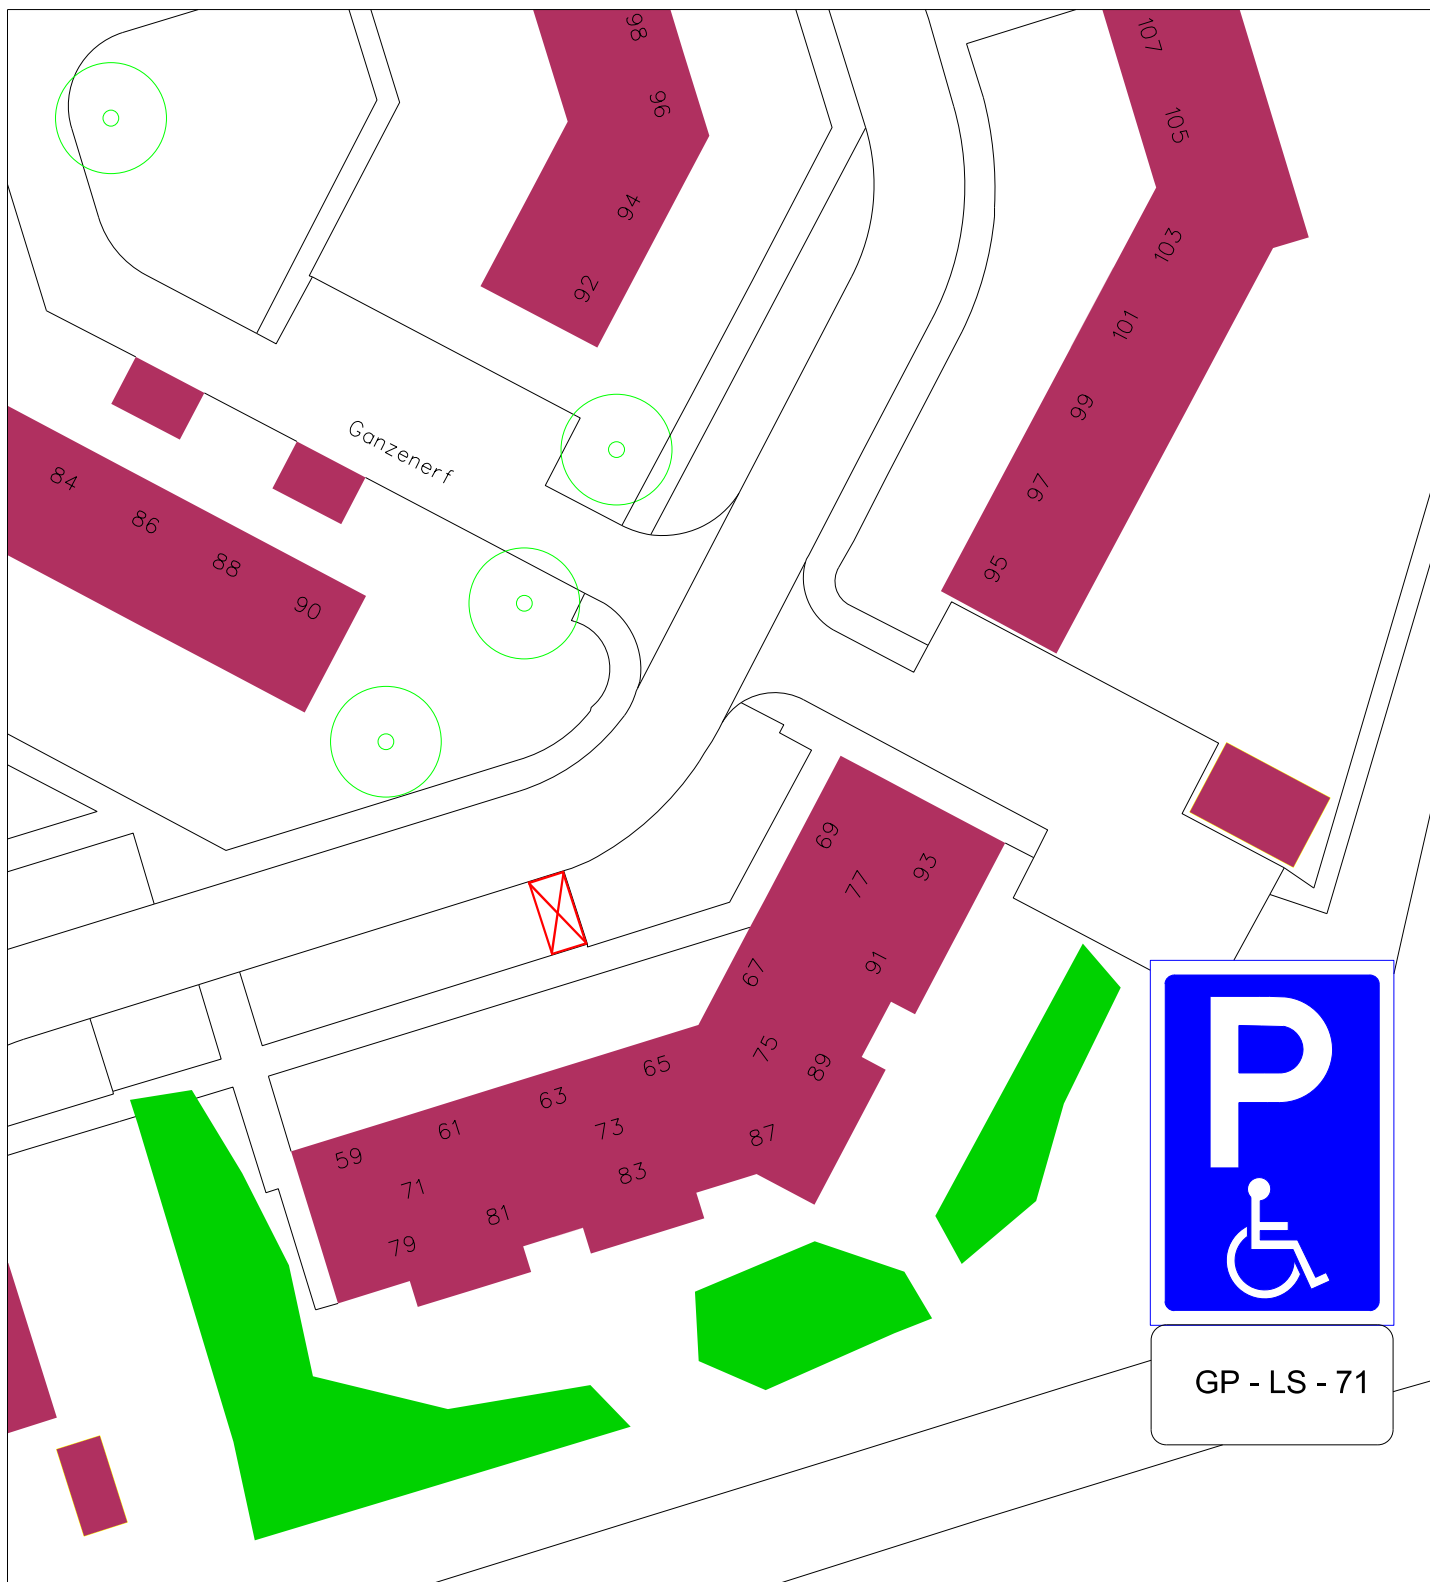

afdeling Stadsbeheer

Gereserveerde parkeerplaats
(kenteken GP - LS - 71)

Ingenieursbureau

get: J. Vogel

gew:

datum: 16-06-2015

schaal: 1 : 500

teknr: Z-15-057207

☐ Civiel

☐ Geo

☐ Groen