


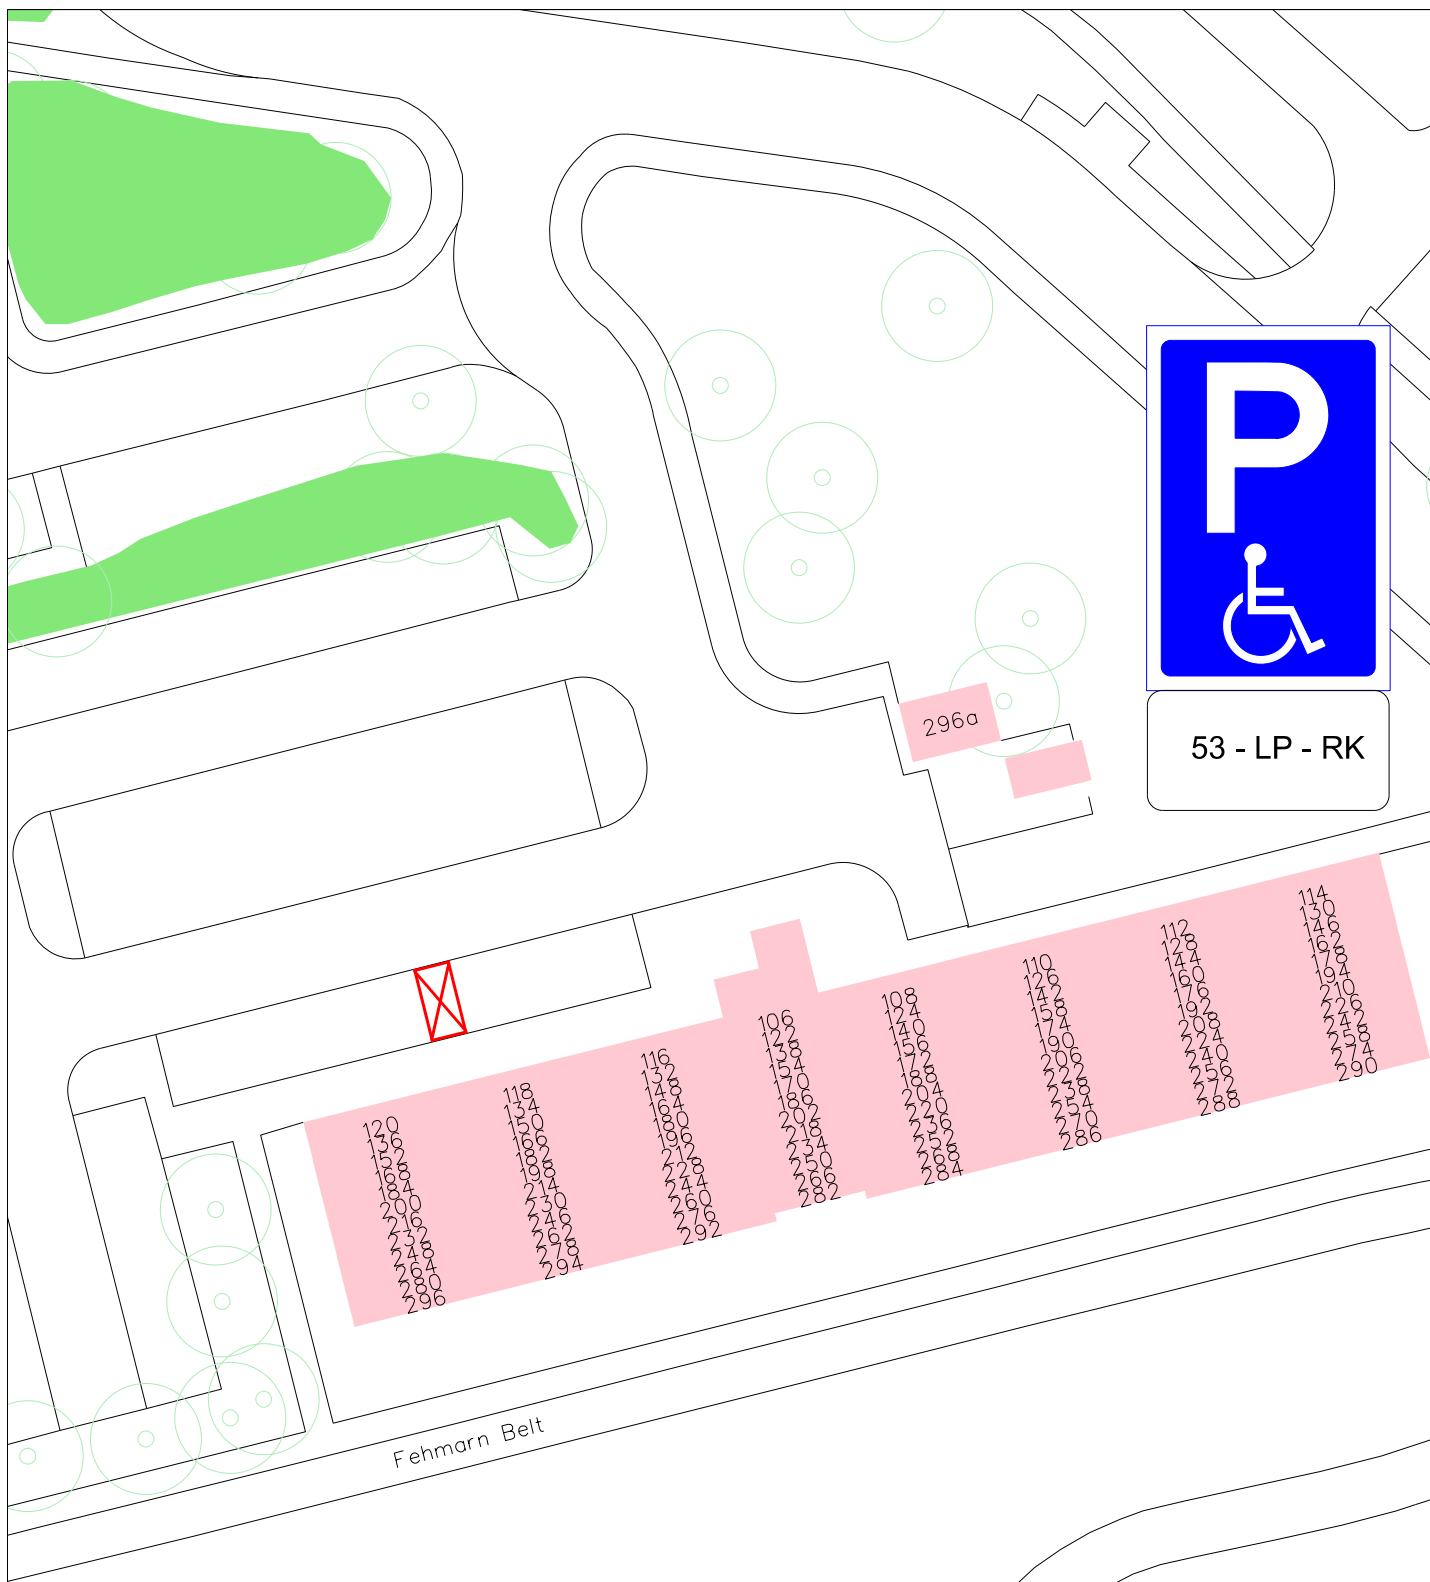

afdeling Stadsbeheer

Gereserveerde parkeerplaats  
(kenteken 53 - LP - RK)

Ingenieursbureau

get: J. Vogel

gew:

datum: 16-06-2015

schaal: 1 : 500

teknr: Z-15-059010

☐ Civiel

☐ Geo

☐ Groen