


Situatie
 Schaal: 1:1000
 Gemeente: Steenbergen
 Kern: Steenbergen
 Adres: Kruislandsdijk 27
 Postcode: 4681 RH
 Sectie: Z Nr.: 330


Behoort bij beschikking	
d.d.	17-07-2015
nr.(s)	ZK15000735
Medewerker Publiekszaken/vergunningen	
	

ALLE MATEN IN HET WERK CONTROLLEREN !!!

Peil = 0.000+ = b.k. afgew. vloer woning
 Maaiveld = ca. 0.100 – aansluitend vloerniveau

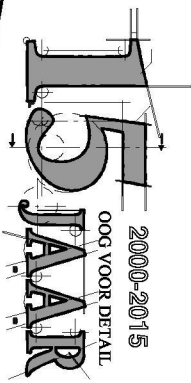

REVISIE:	0	OMSCHRIJVING:	D.D. 12-03-2015 (BESTAANDE SITUATIE)
	A		
	B		
	C		

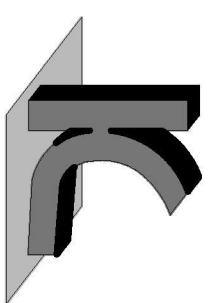

KRAAK BOUWTECHNISCH
 MANAGMENTBUBURO B.V.

STOOFWEG 3
 4681 RK
 NIEUW-VOSSMEER
 TEL. 0167 - 56 05 09
 FAX. 0167 - 56 09 10
 E-MAIL. info@kraakbv.nl


BEM1503708
 gemeente Steenbergen

WERKNR. :	15009
SCHAAL :	1:100
AFM. :	A3
GET. :	A.V.D.
GBC. :	


PROJECT:	VERBOUW V.D. BEST. WONING
	GELIEGEN AAN DE KRUISLANDSE- DIJK 27 TE STEENBERGEN
OPDR.GEVER:	

TEK. NR.:
B01

BESTAANDE SITUATIE

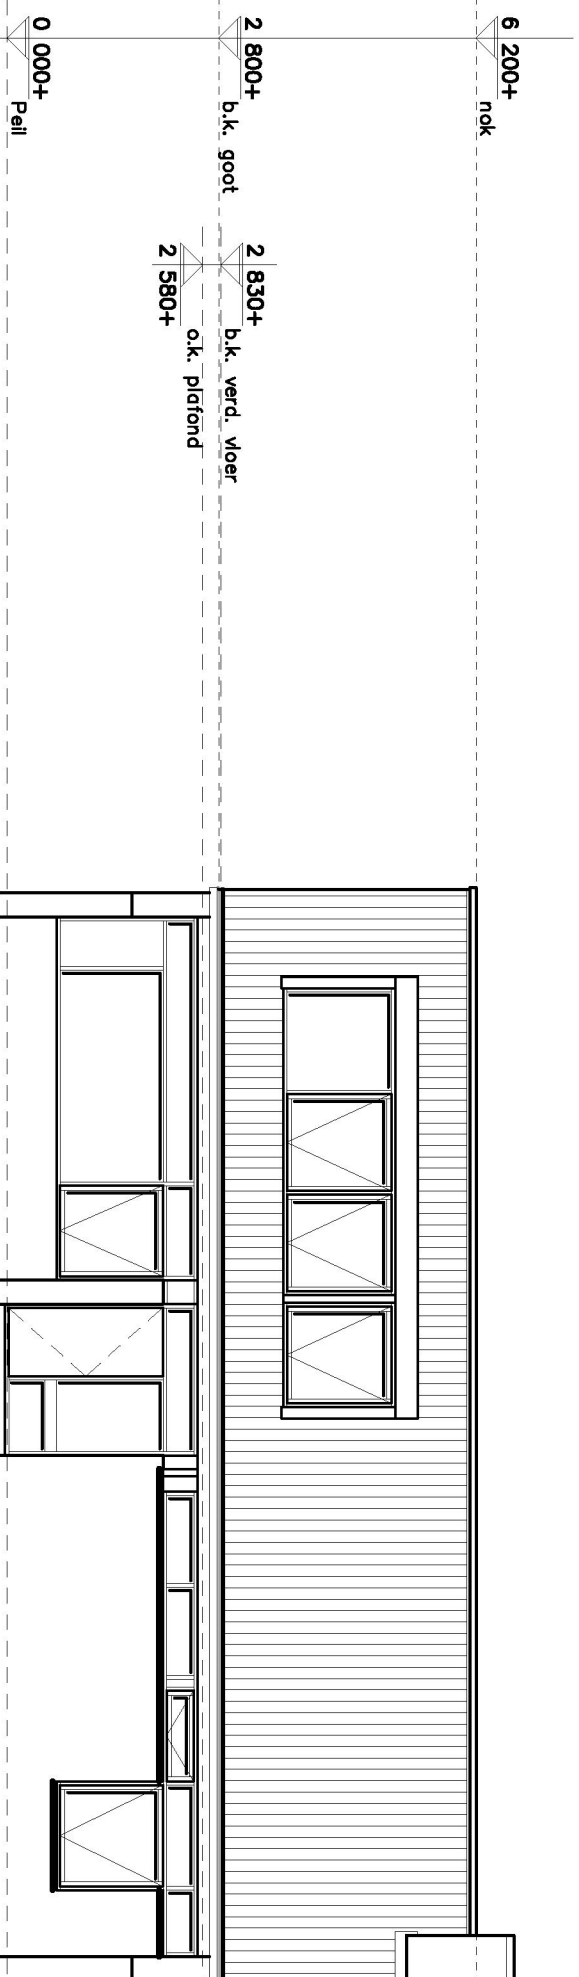

Voorgevel
1:100

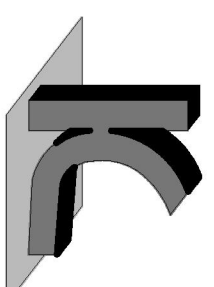


KRAAK BOUWTECHNISCH
MANAGEMENTBUREAU B.V.

STOOFWEG 3
4681 RK
NIEUW-VOSEMEEER
TEL. 0167 - 56 05 09
FAX. 0167 - 56 09 10
E-MAIL. info@kraakbv.nl



WERKNR.: 15009

DATUM: 12-03-2015

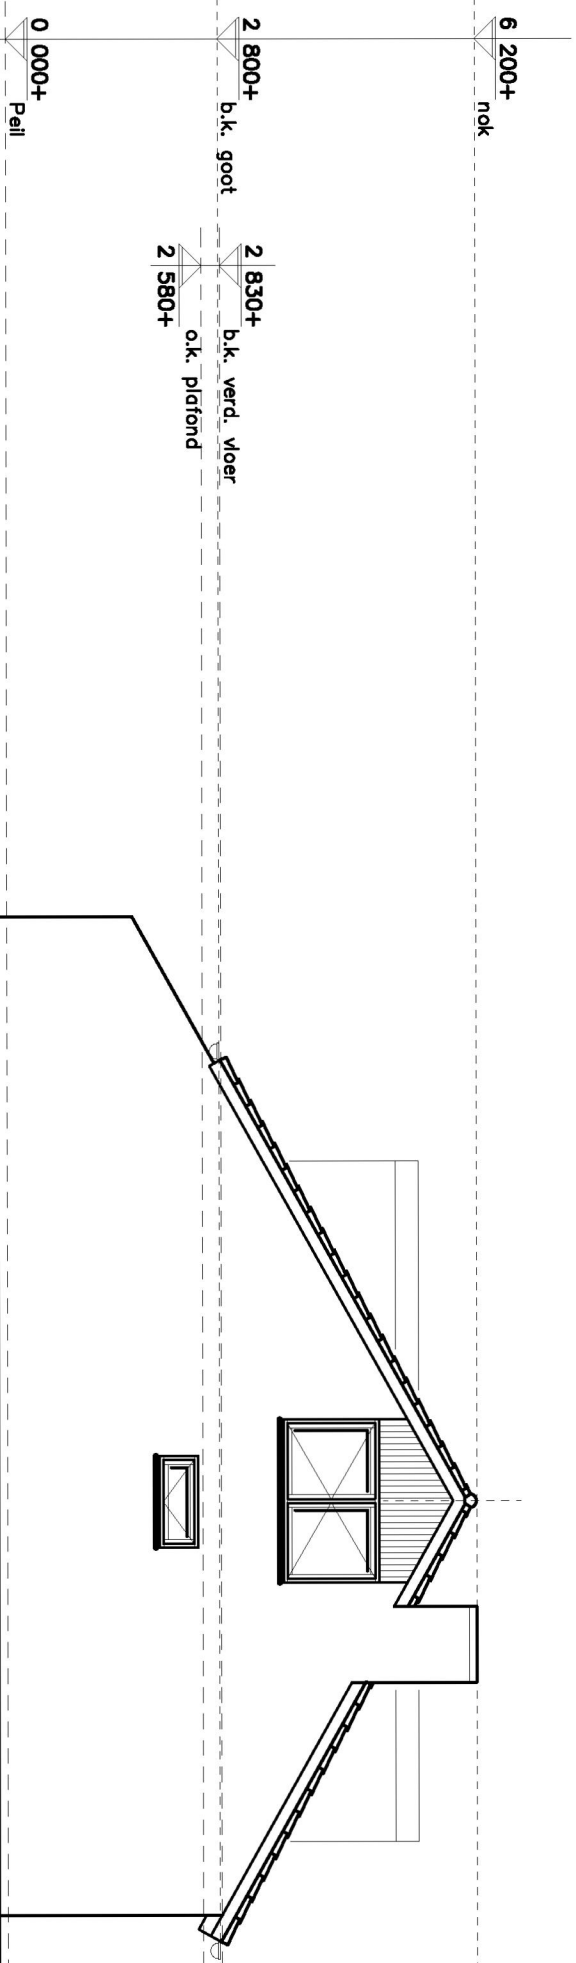

Rechter zijgevel

1:100

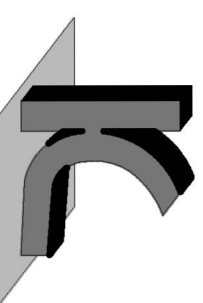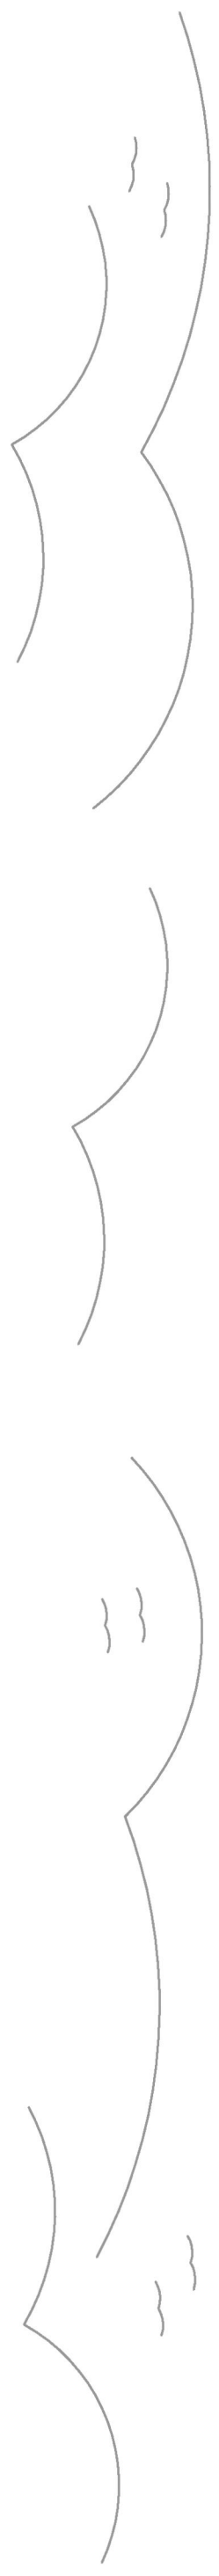


KRAAK
BOUWTECHNISCH
MANAGEMENTBUREAU B.V.

STOOFWEG 3
4681 RK
NIEUW-VOSSMEER
TEL. 0167 - 56 05 09
FAX. 0167 - 56 09 10
E-MAIL. info@kraakbv.nl


WERKNR.: 15009

DATUM: 12-03-2015

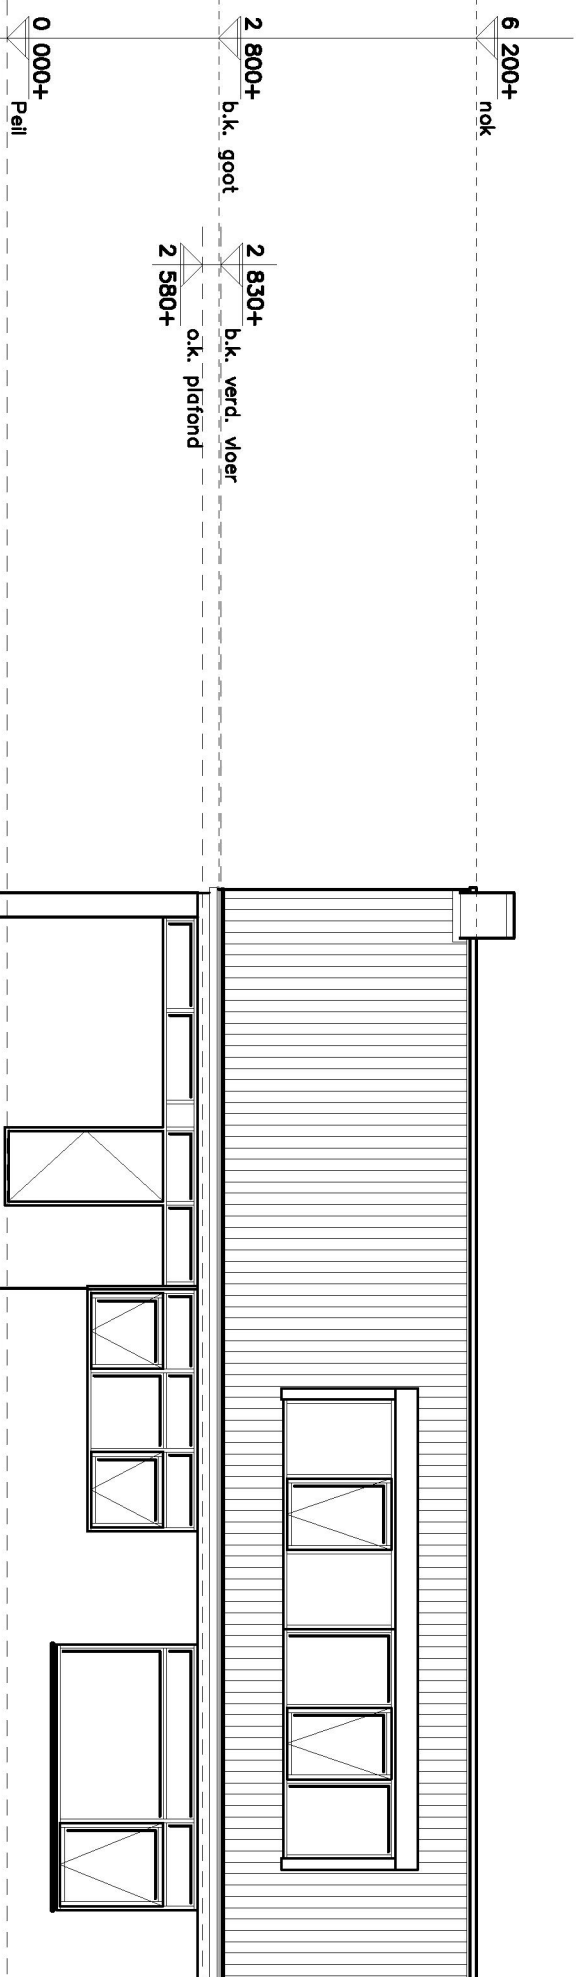

Achtergevel

1:100

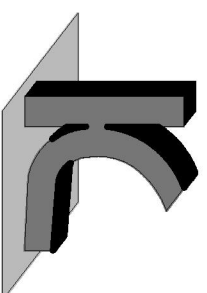


KRAAK BOUWTECHNISCH
MANAGEMENTBUREAU B.V.

STOOFWEG 3
4681 RK
NIEUW-VOSEMMEER
TEL. 0167 - 56 05 09
FAX. 0167 - 56 09 10
E-MAIL. info@kraakbv.nl



WERKNR.: 15009

DATUM: 12-03-2015

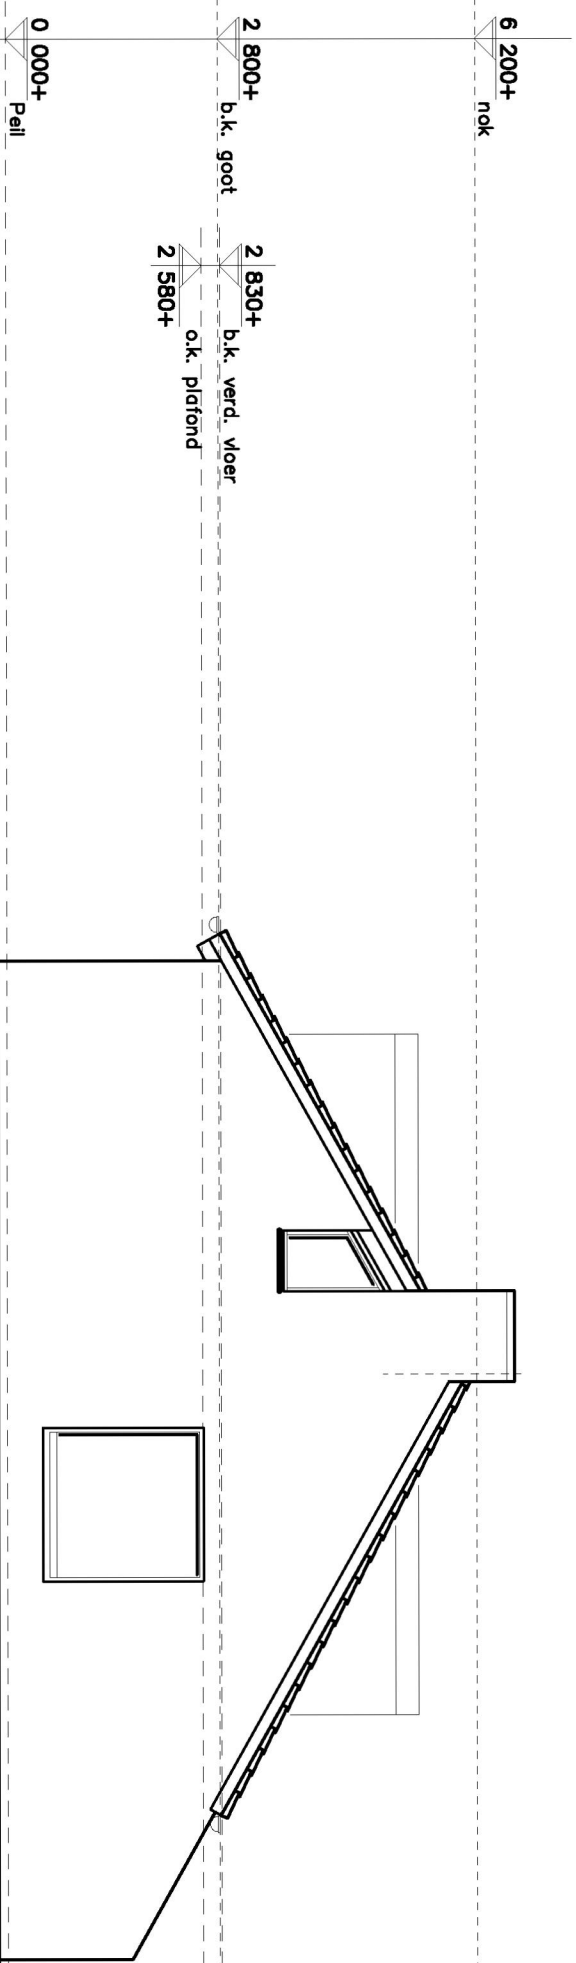

Linker zijgevel

1:100

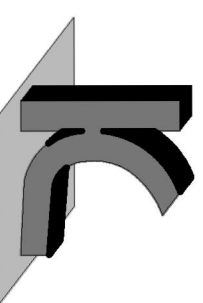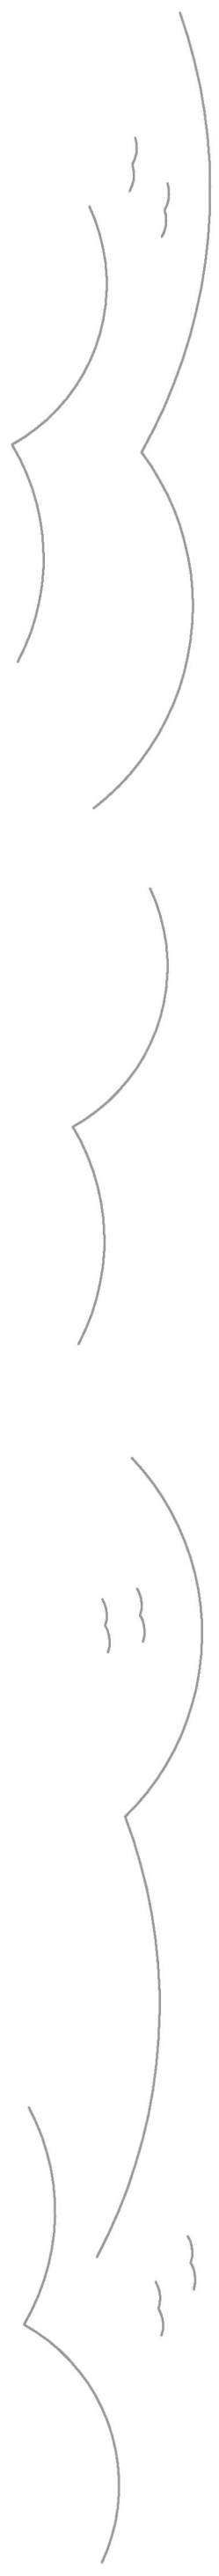


KRAAK
BOUWTECHNISCH
MANAGEMENTBUREAU B.V.


STOOFWEG 3
4681 RK
NIEUW-VOSSMEER
TEL. 0167 - 56 05 09
FAX. 0167 - 56 09 10
E-MAIL. info@kraakbv.nl

WERKNR.: 15009

DATUM: 12-03-2015

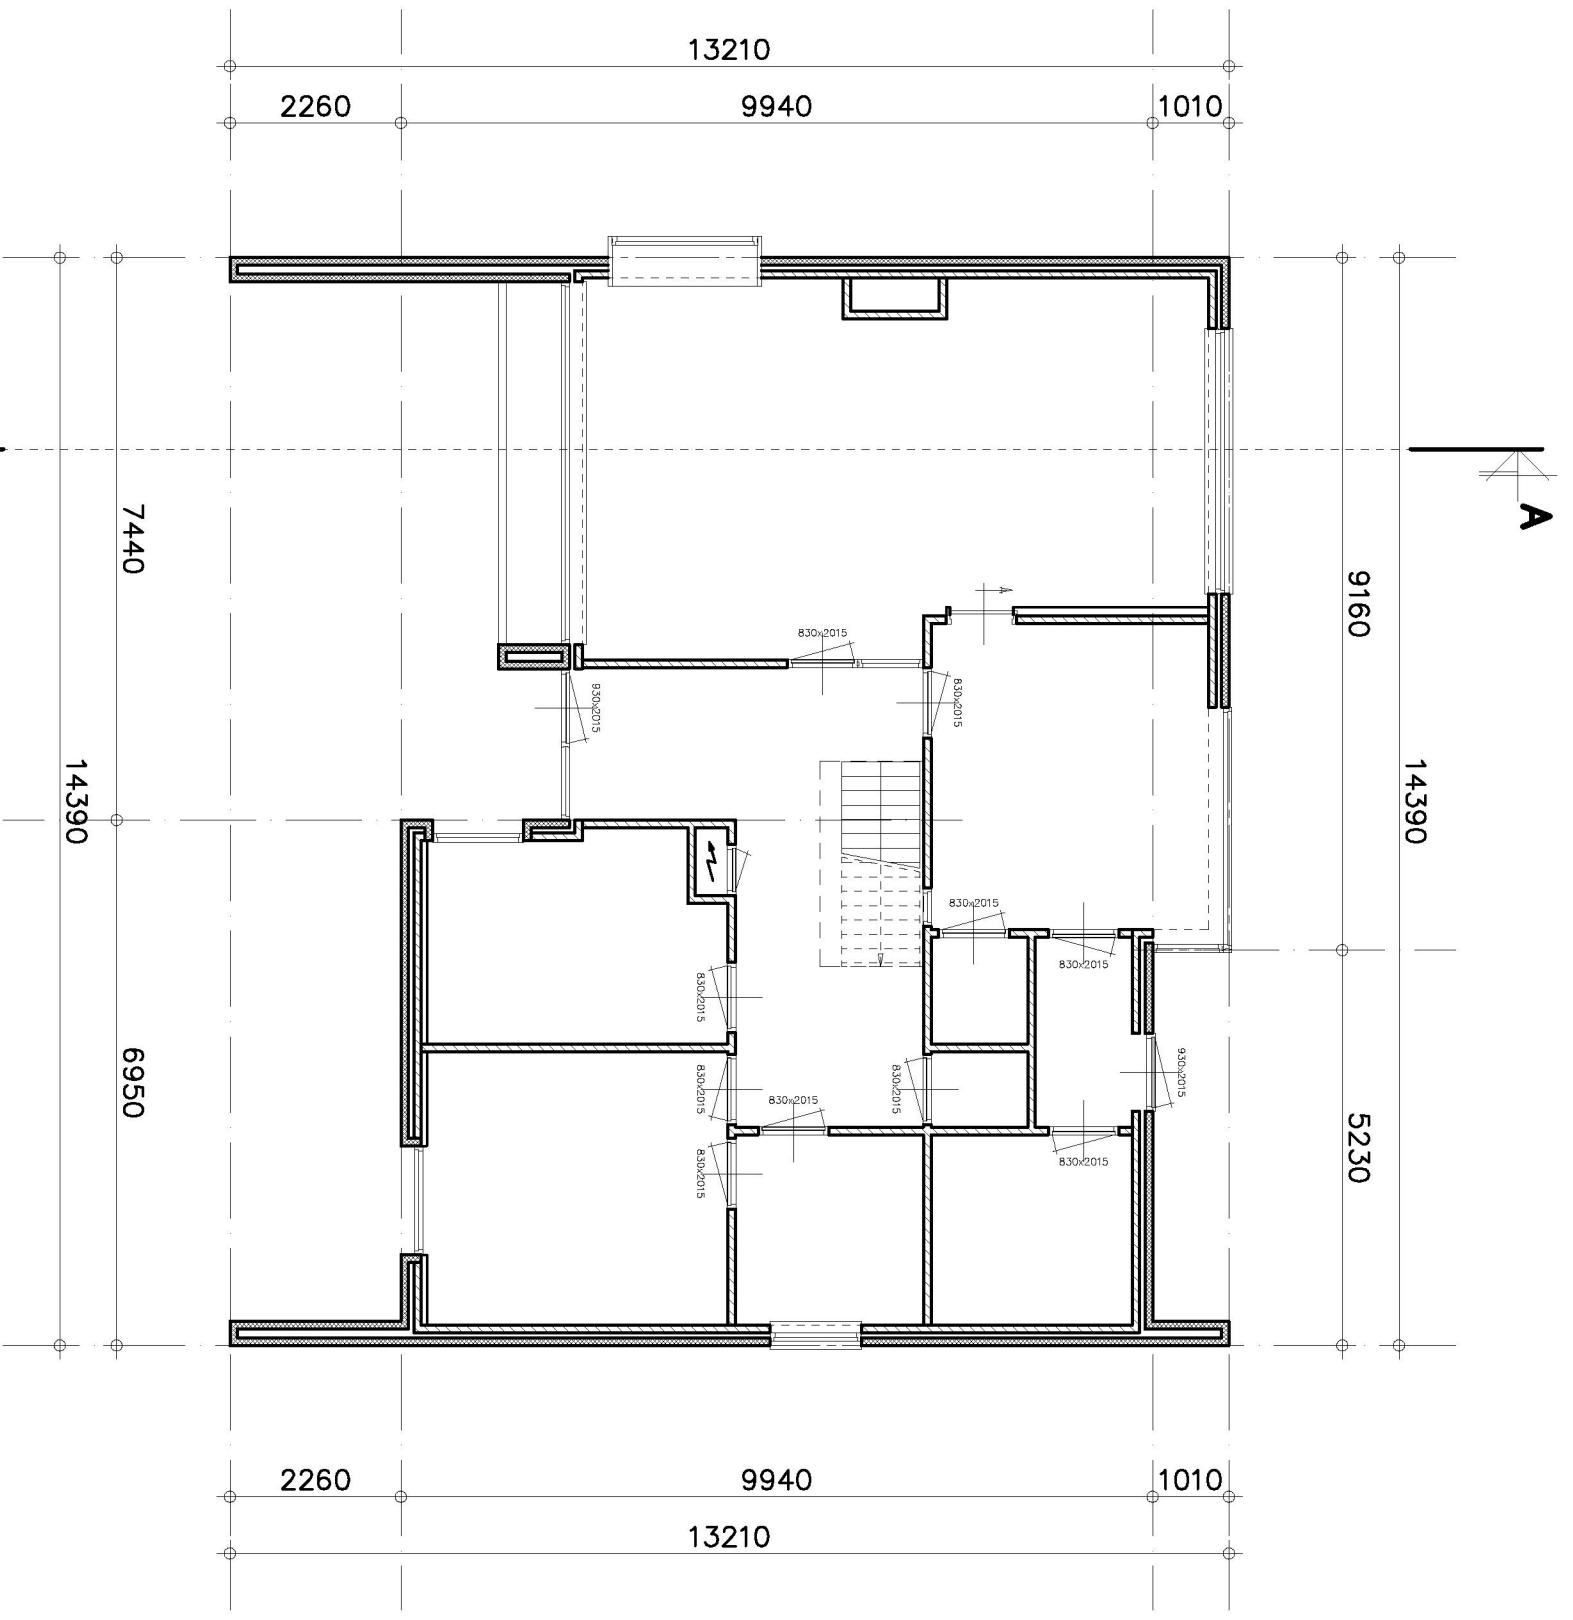

Begane grond
1:100

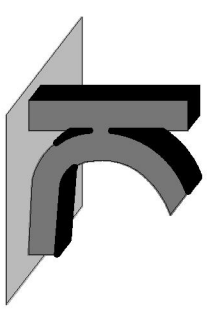


KRAAK
BOUWTECHNISCH
MANAGEMENTBUREAU B.V.

STOOFWEG 3
4681 RK
NIEUW-VOSEMMEER
TEL. 0167 - 56 05 09
FAX. 0167 - 56 09 10
E-MAIL. info@kraakbv.nl

WERKNR.: 15009


DATUM: 12-03-2015

Copyright © Kraak Bouwtechnisch Managementburo BV

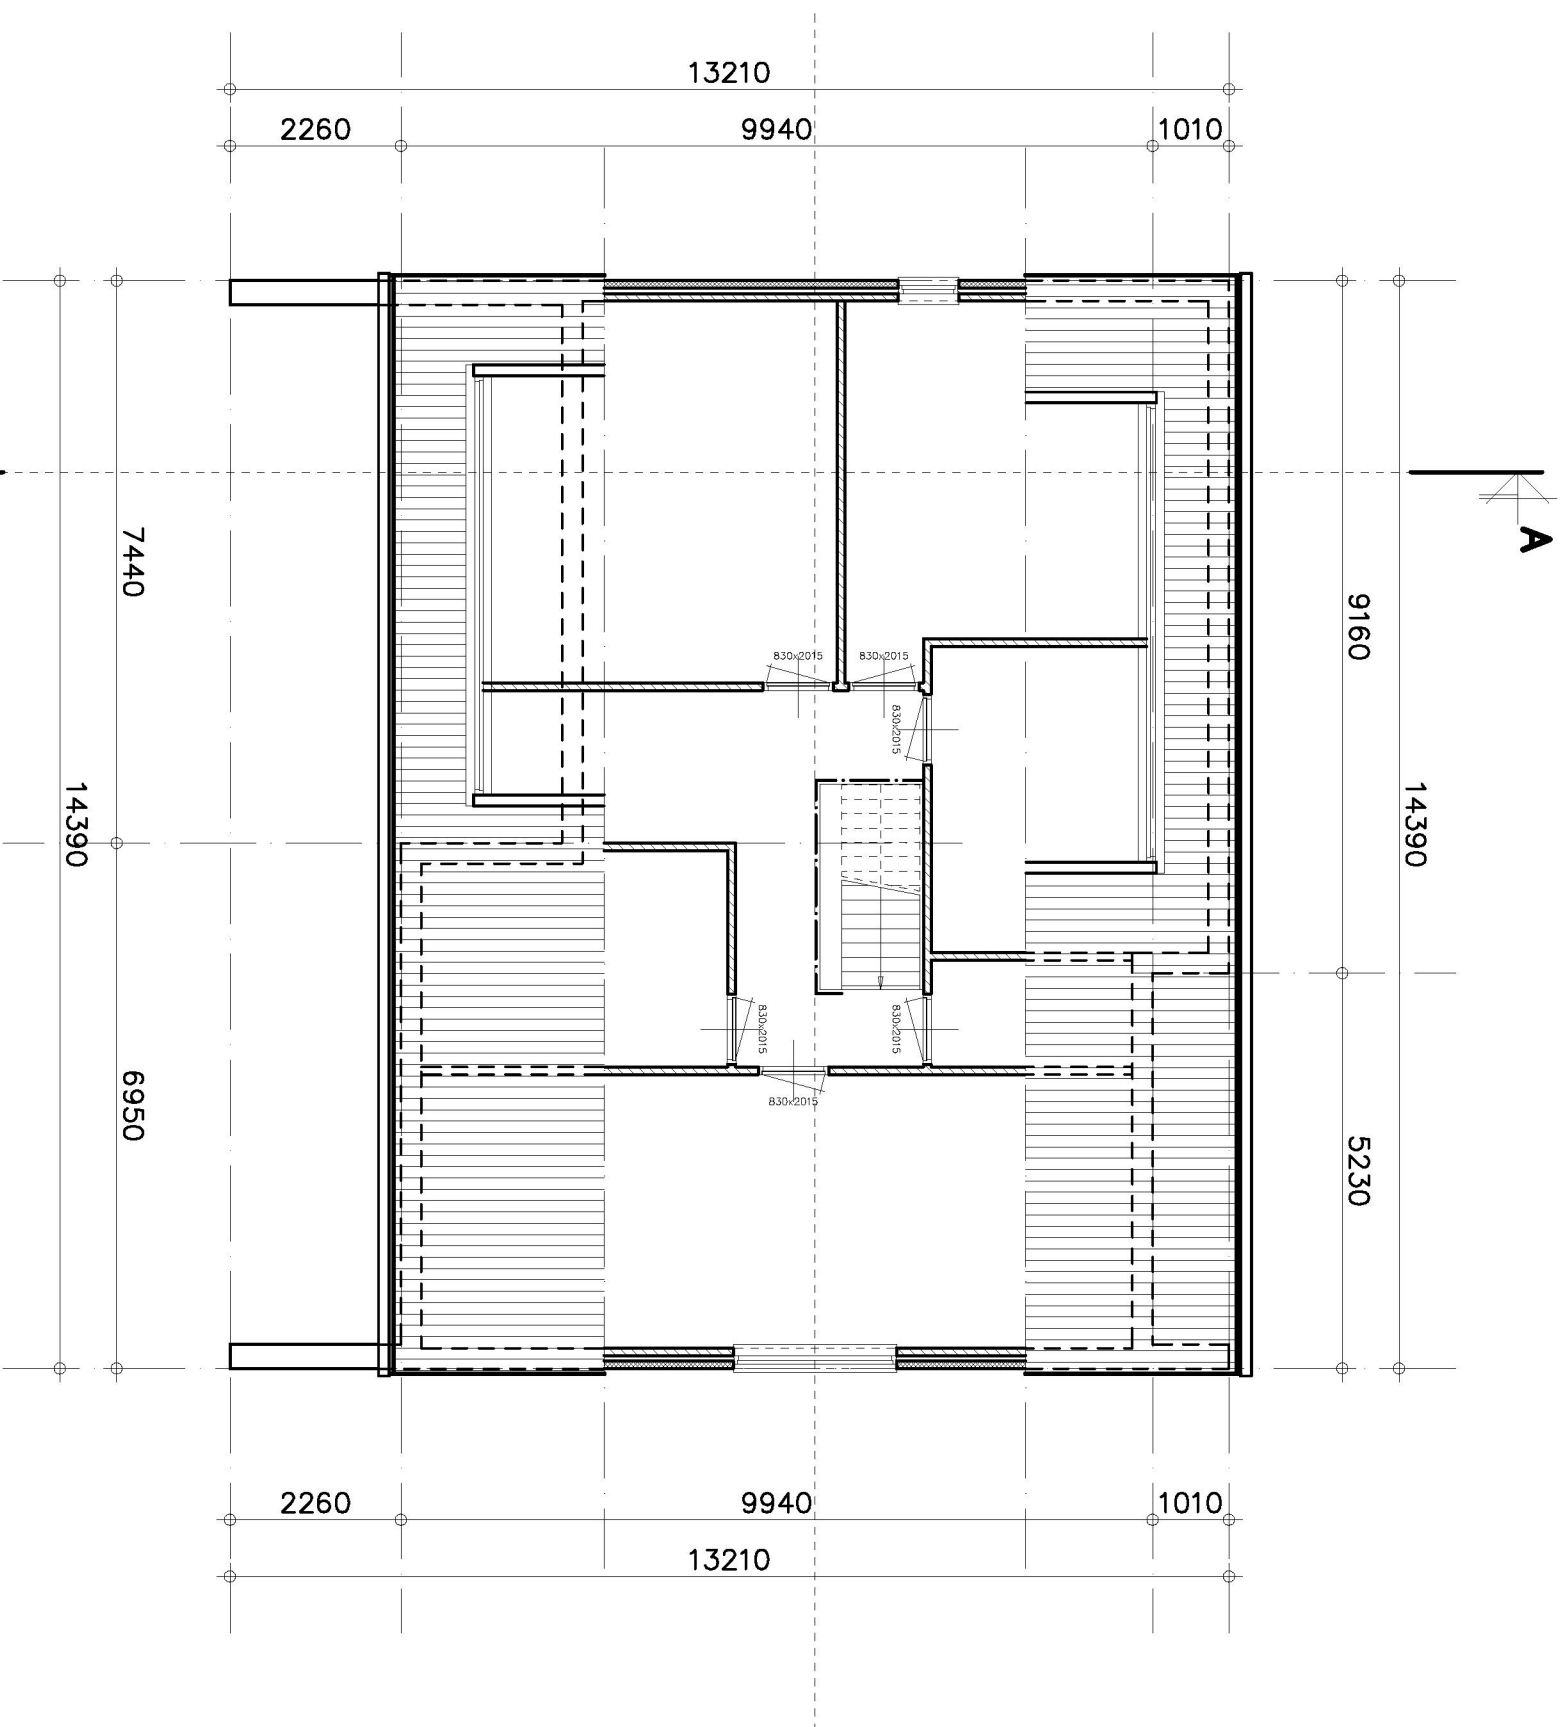

1e Verdieping
1:100

A

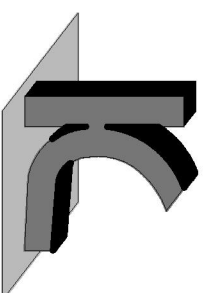



KRAAK
BOUWTECHNISCH
MANAGEMENTBURO B.V.

STOOFWEG 3
4681 RK
NIEUW-VOSEMMEER
TEL. 0167 - 56 05 09
FAX. 0167 - 56 09 10
E-MAIL. info@kraakbv.nl

WERKNR.: 15009

DATUM: 12-03-2015

Copyright © Kraak Bouwtechnisch Managementburo BV

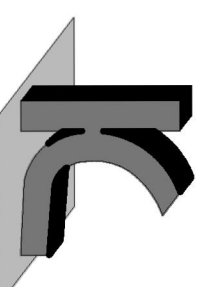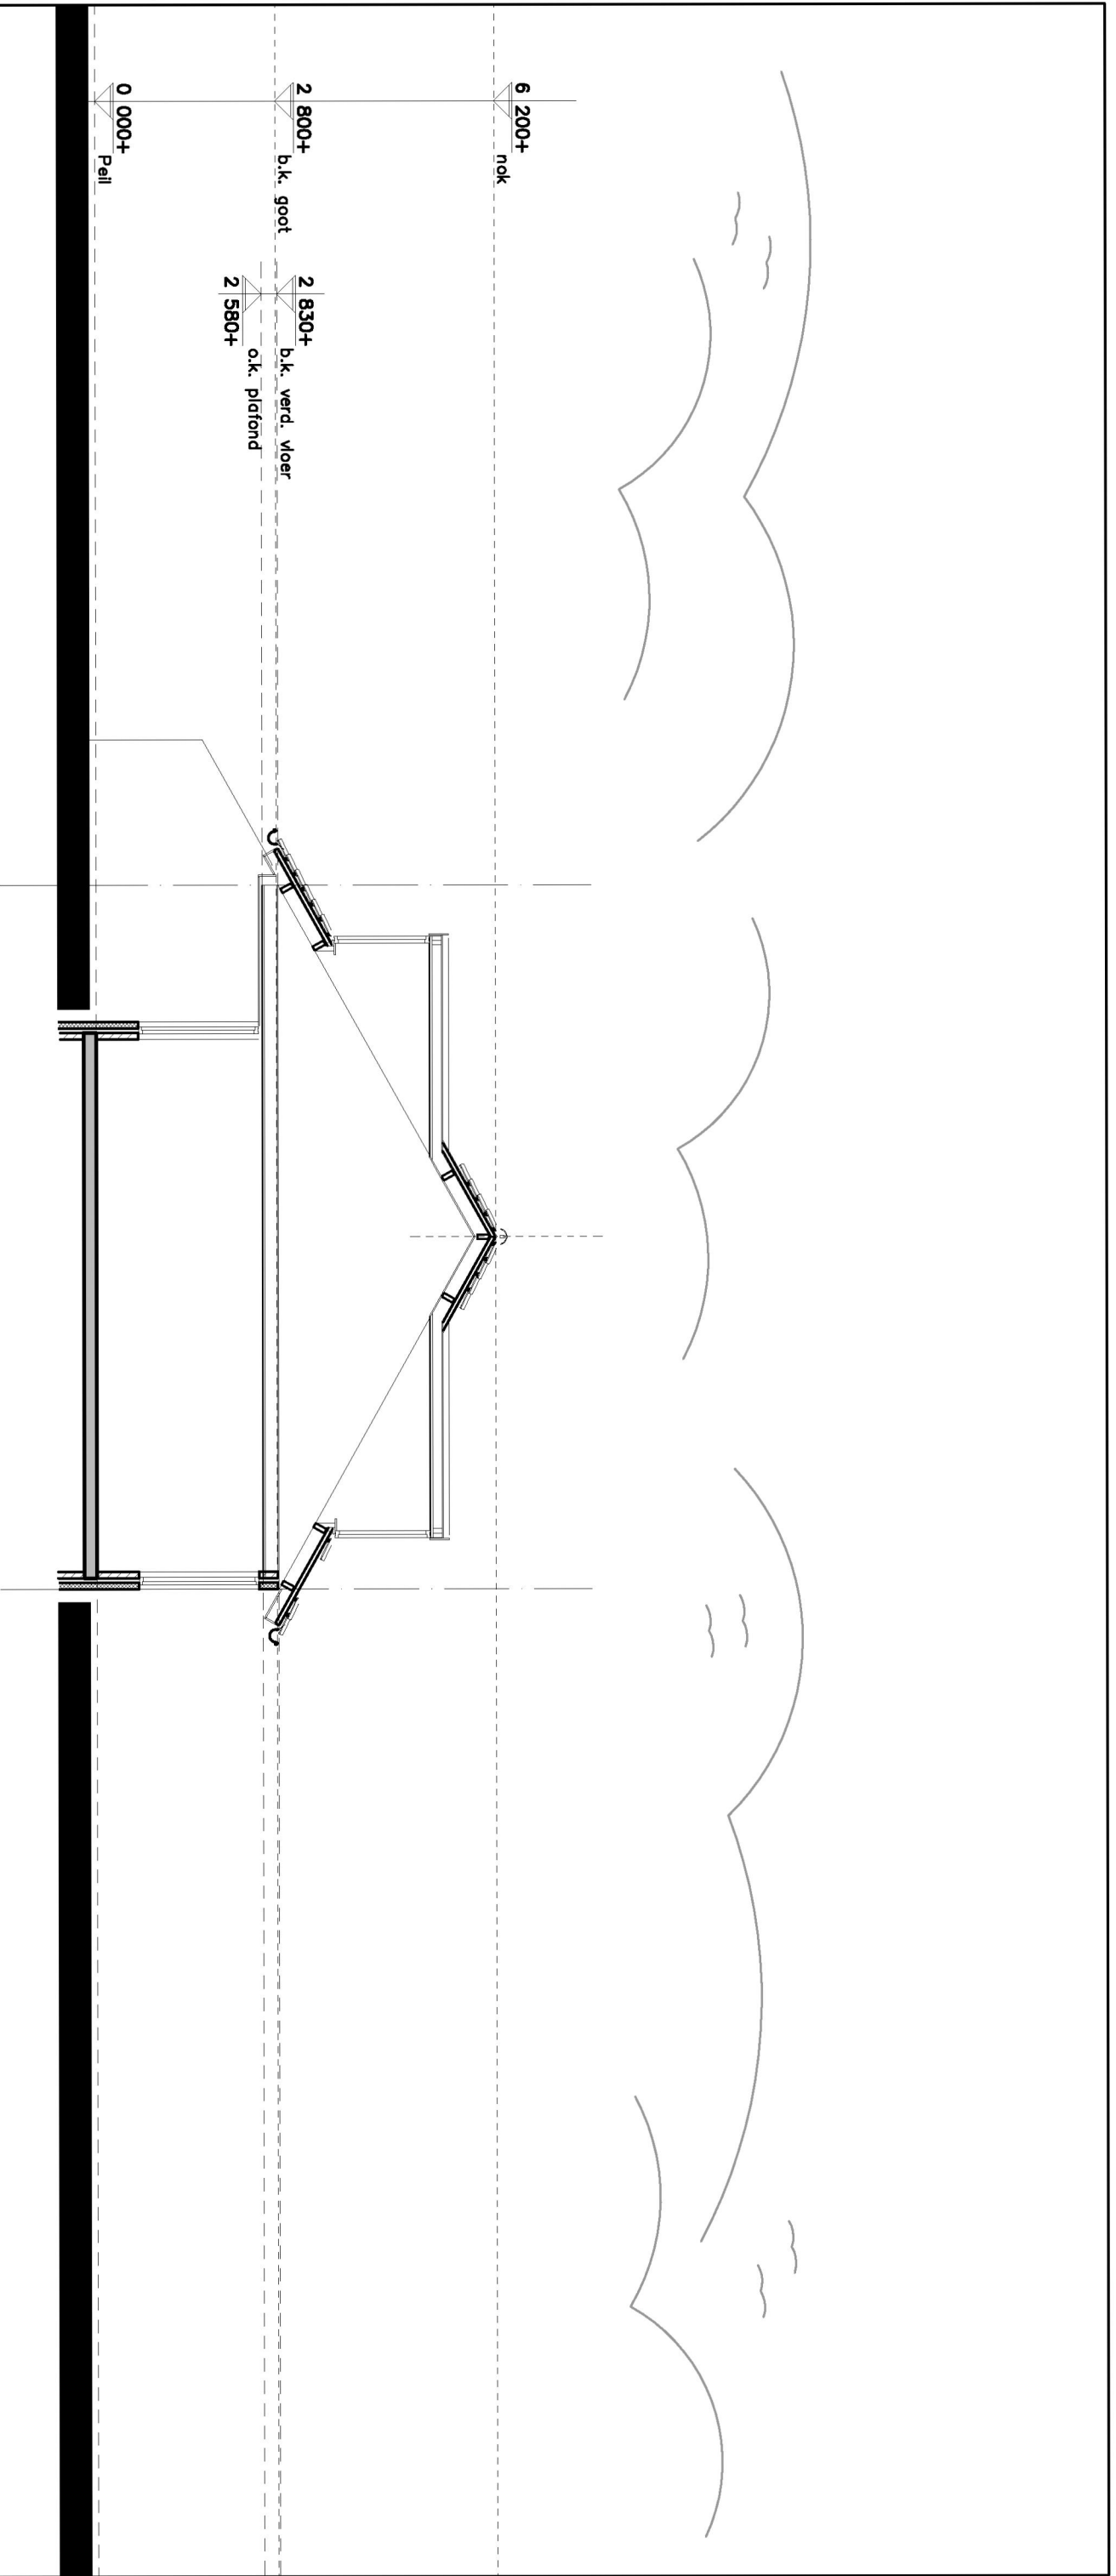

KRAAK
BOUWTECHNISCH
MANAGEMENTBUREAU B.V.

STOOFWEG 3
4681 RK
NIEUW-VOSEMMEER
TEL. 0167 - 56 05 09
FAX. 0167 - 56 09 10
E-MAIL. info@kraakbv.nl

WERKNR.: 15009

DATUM: 12-03-2015