


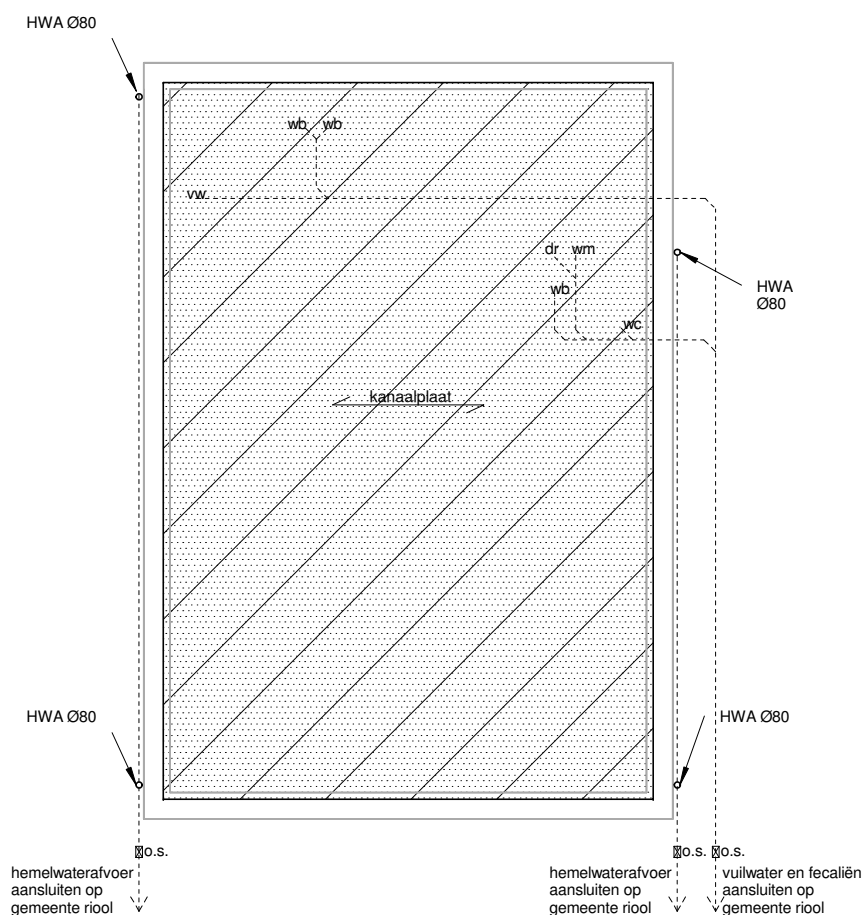


Beganeground

1 : 100

Kanaalplaat: d=200mm
 Hoeklijnen buitenblad: vlg. opg. leverancier
 Lateien binnenblad: oplegging 100mm (stalton)

Veranderlijke belasting: 1,75 kN/m²
 vloerbelasting garage: 2,5 kN/m²
 Toeslag wanden: 0,50 kN/m²

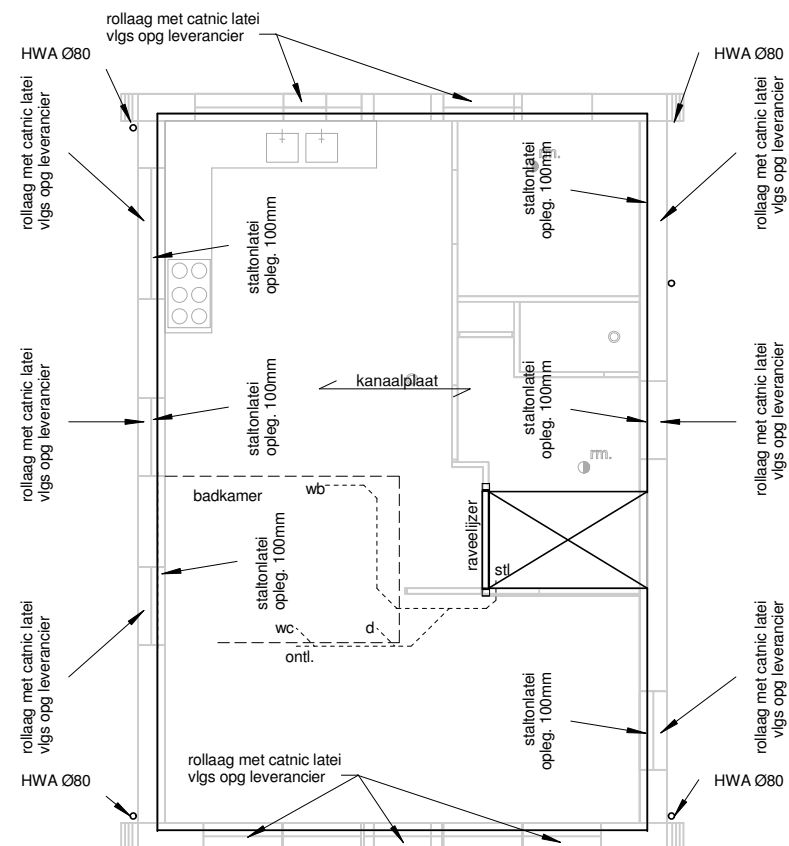


1e verdiegingsvloer

1 : 100

Kanaalplaat: d=200mm
 Hoeklijnen buitenblad: vlg. opg. leverancier
 Lateien binnenblad: oplegging 100mm (stalton)
 Raveelijzer: vlg. opg. leverancier

Veranderlijke belasting: 1,75 kN/m²
 Toeslag wanden: 0,50 kN/m²
 Vloerbelasting badkamer: 1,2 kN/m²

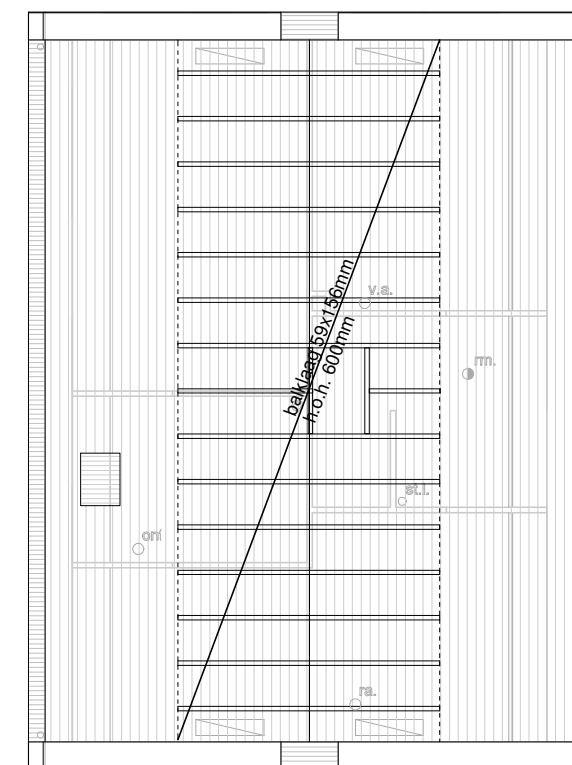

Dakconstructie

1 : 100

Daken:
 Prefab kap
 – sporen 45x190mm, h.o.h. 600mm, vlg. opgave leverancier
 Zoldervloer
 – balklaag 59x156 h.o.h. 600mm

Legenda

cv	centrale verwarming
bo	boiler
wc	toilet
wm	wasmachine
dr	droger
vw	vaatwasser
d	douche
wb	wasbak
stl	standleiding
mk	meterkast
hwa	hemelwaterafvoer
o.s.	ontstopping
---	leidingen
⊗	sparing

Alle kokerprofielen:

Staalkwaliteit S275

Overig staal:

Staalkwaliteit S235
 Boutkwaliteit 8.8.
 Uitvoering volgens EC3
 Laswerk en verbindingen volgens EC3
 Lassen z=7 (a=5)

nico dekker
 ontwerp & bouwkunde

tekenwerk **Constructie**

getekend **nd**
 formaat **A3**
 schaal **1:100**
 datum **22-05-2014**

projectnr **130-47**

blad **BA-03**