

MUUROPBOUW $R_c=4,5$
- metselwerk 100mm,
- spouw 40mm,
- isolatie 120mm,
- Porotherm, PM20 100mm

100 40 120 100

000 +P
▽ b.k. afgewerkte vloer

vloeropbouw, $R_c=4,5$
- zand-cement dekvloer, 70mm
- geïsoleerde ribcassettevloer
- geventileerde kruipruimte
- zand 100mm

415 -P
▽ b.k. fundering


815 -P
▽ o.k. fundering

zandbed 100mm


01

tekenwerk details

getekend	ndk	1e w.	--
formaat	A3	2e w.	--
schaal	1:5	3e w.	--
datum	02-05-2014	4e w.	--

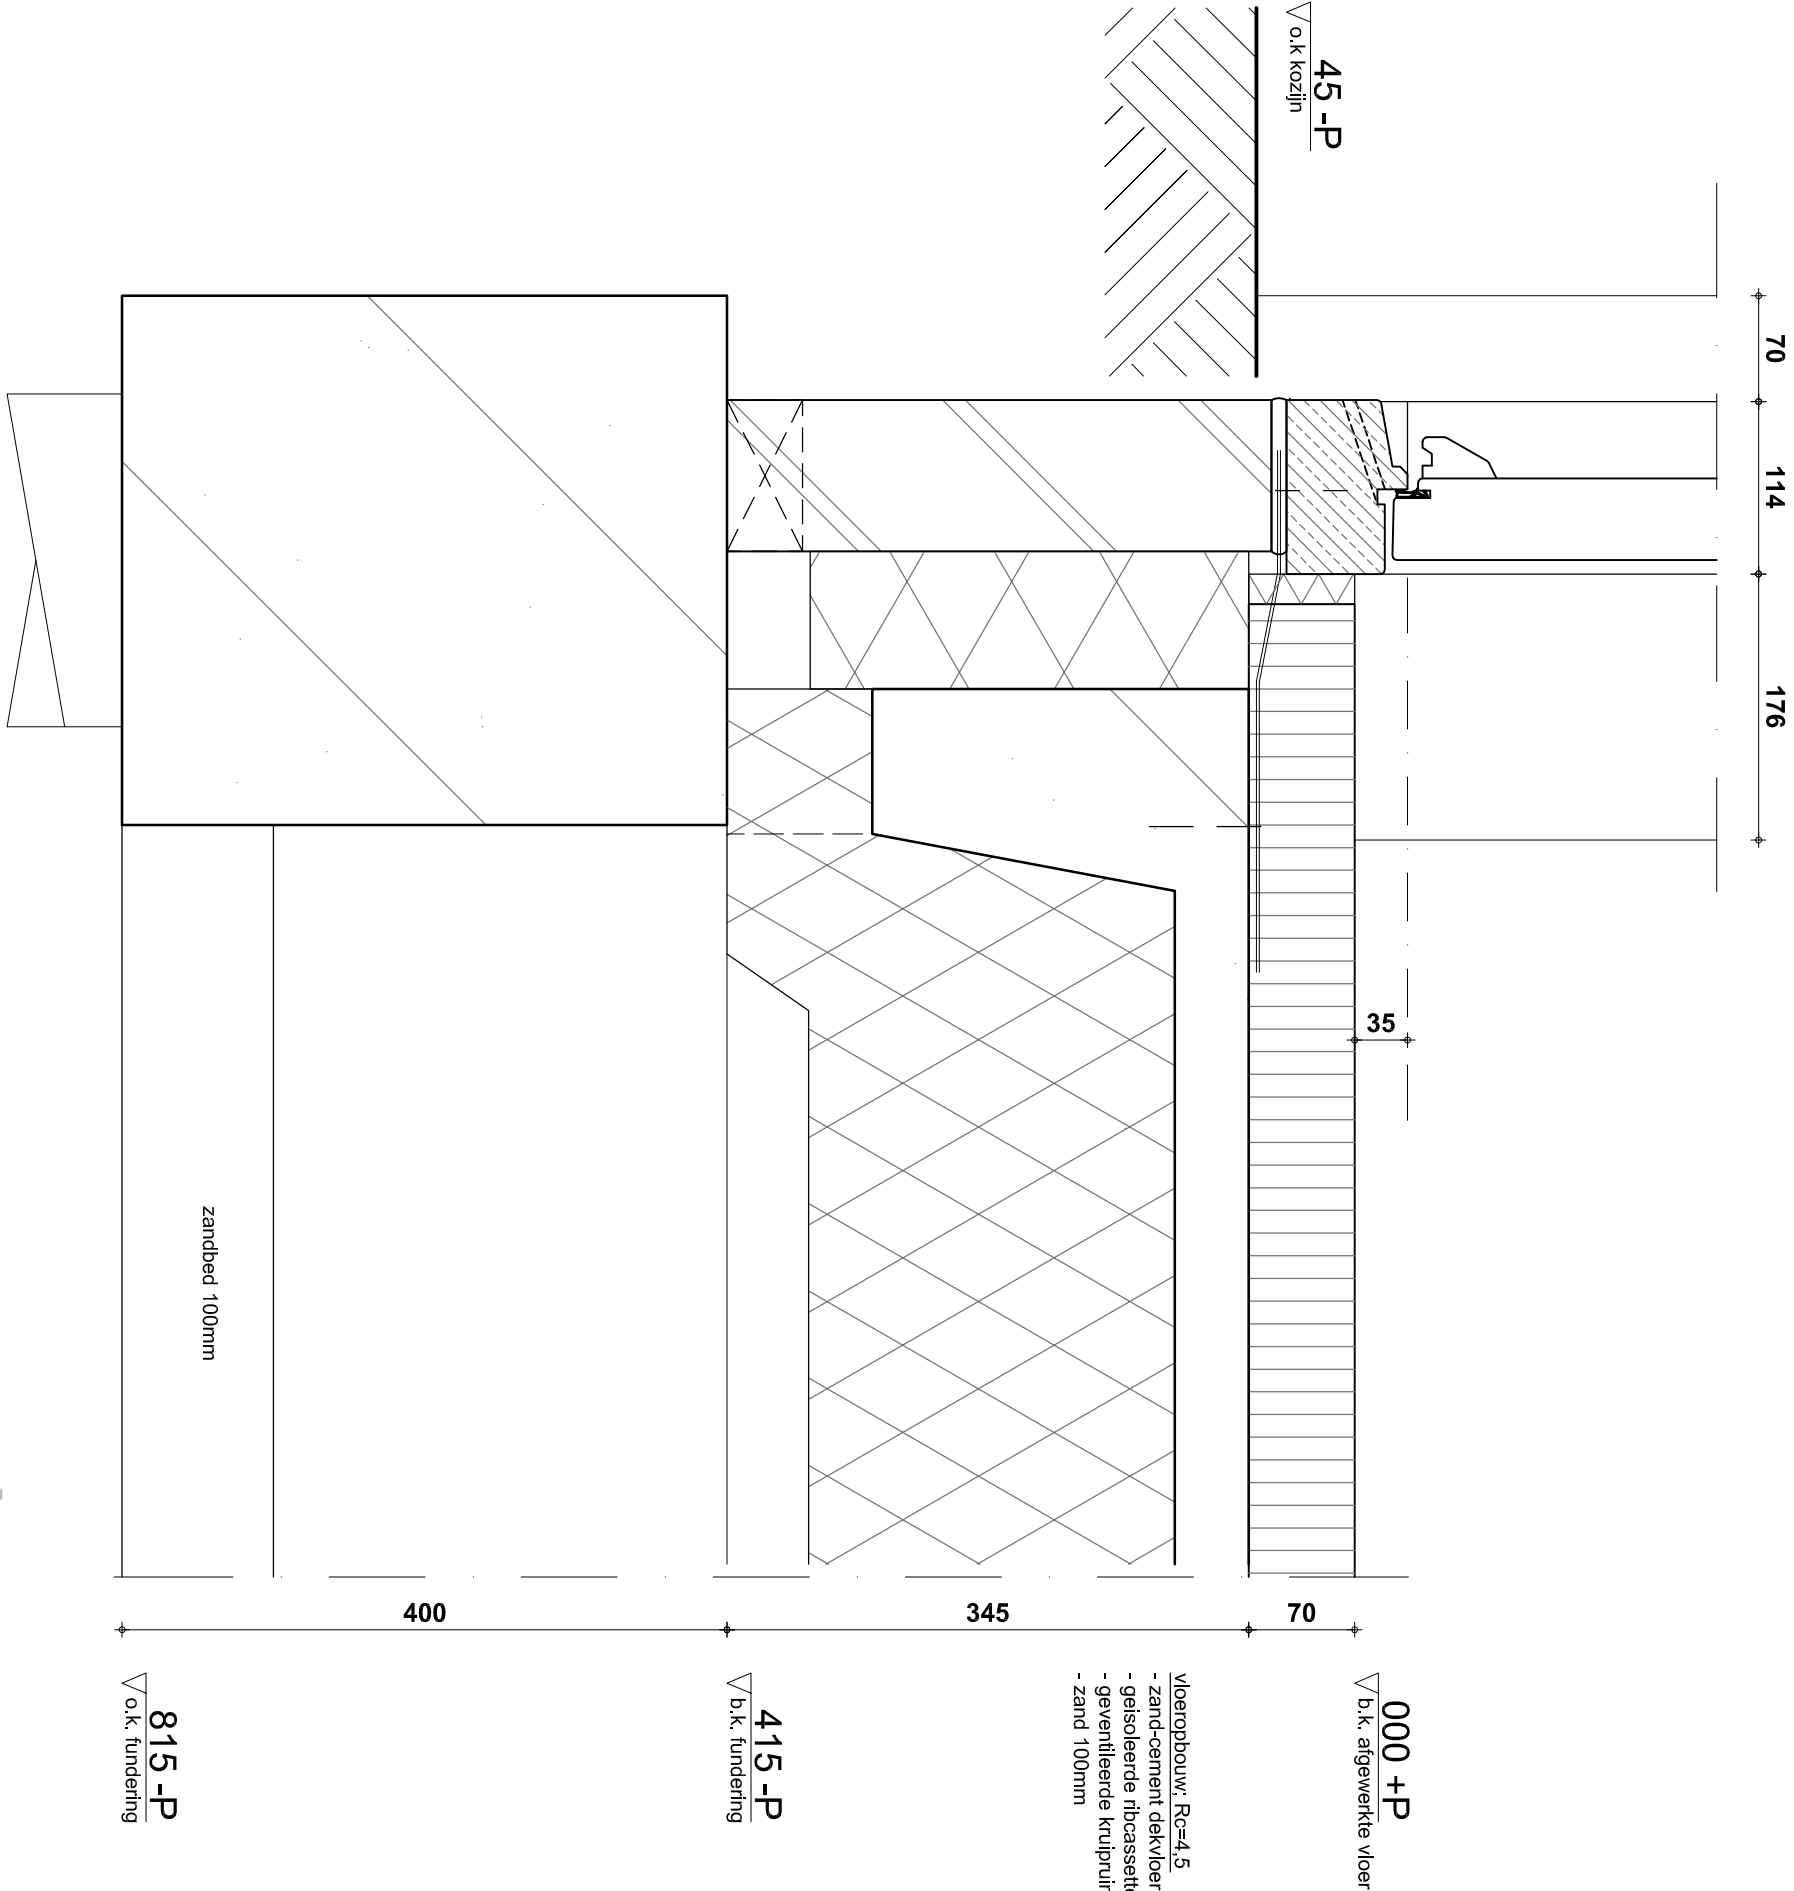

02

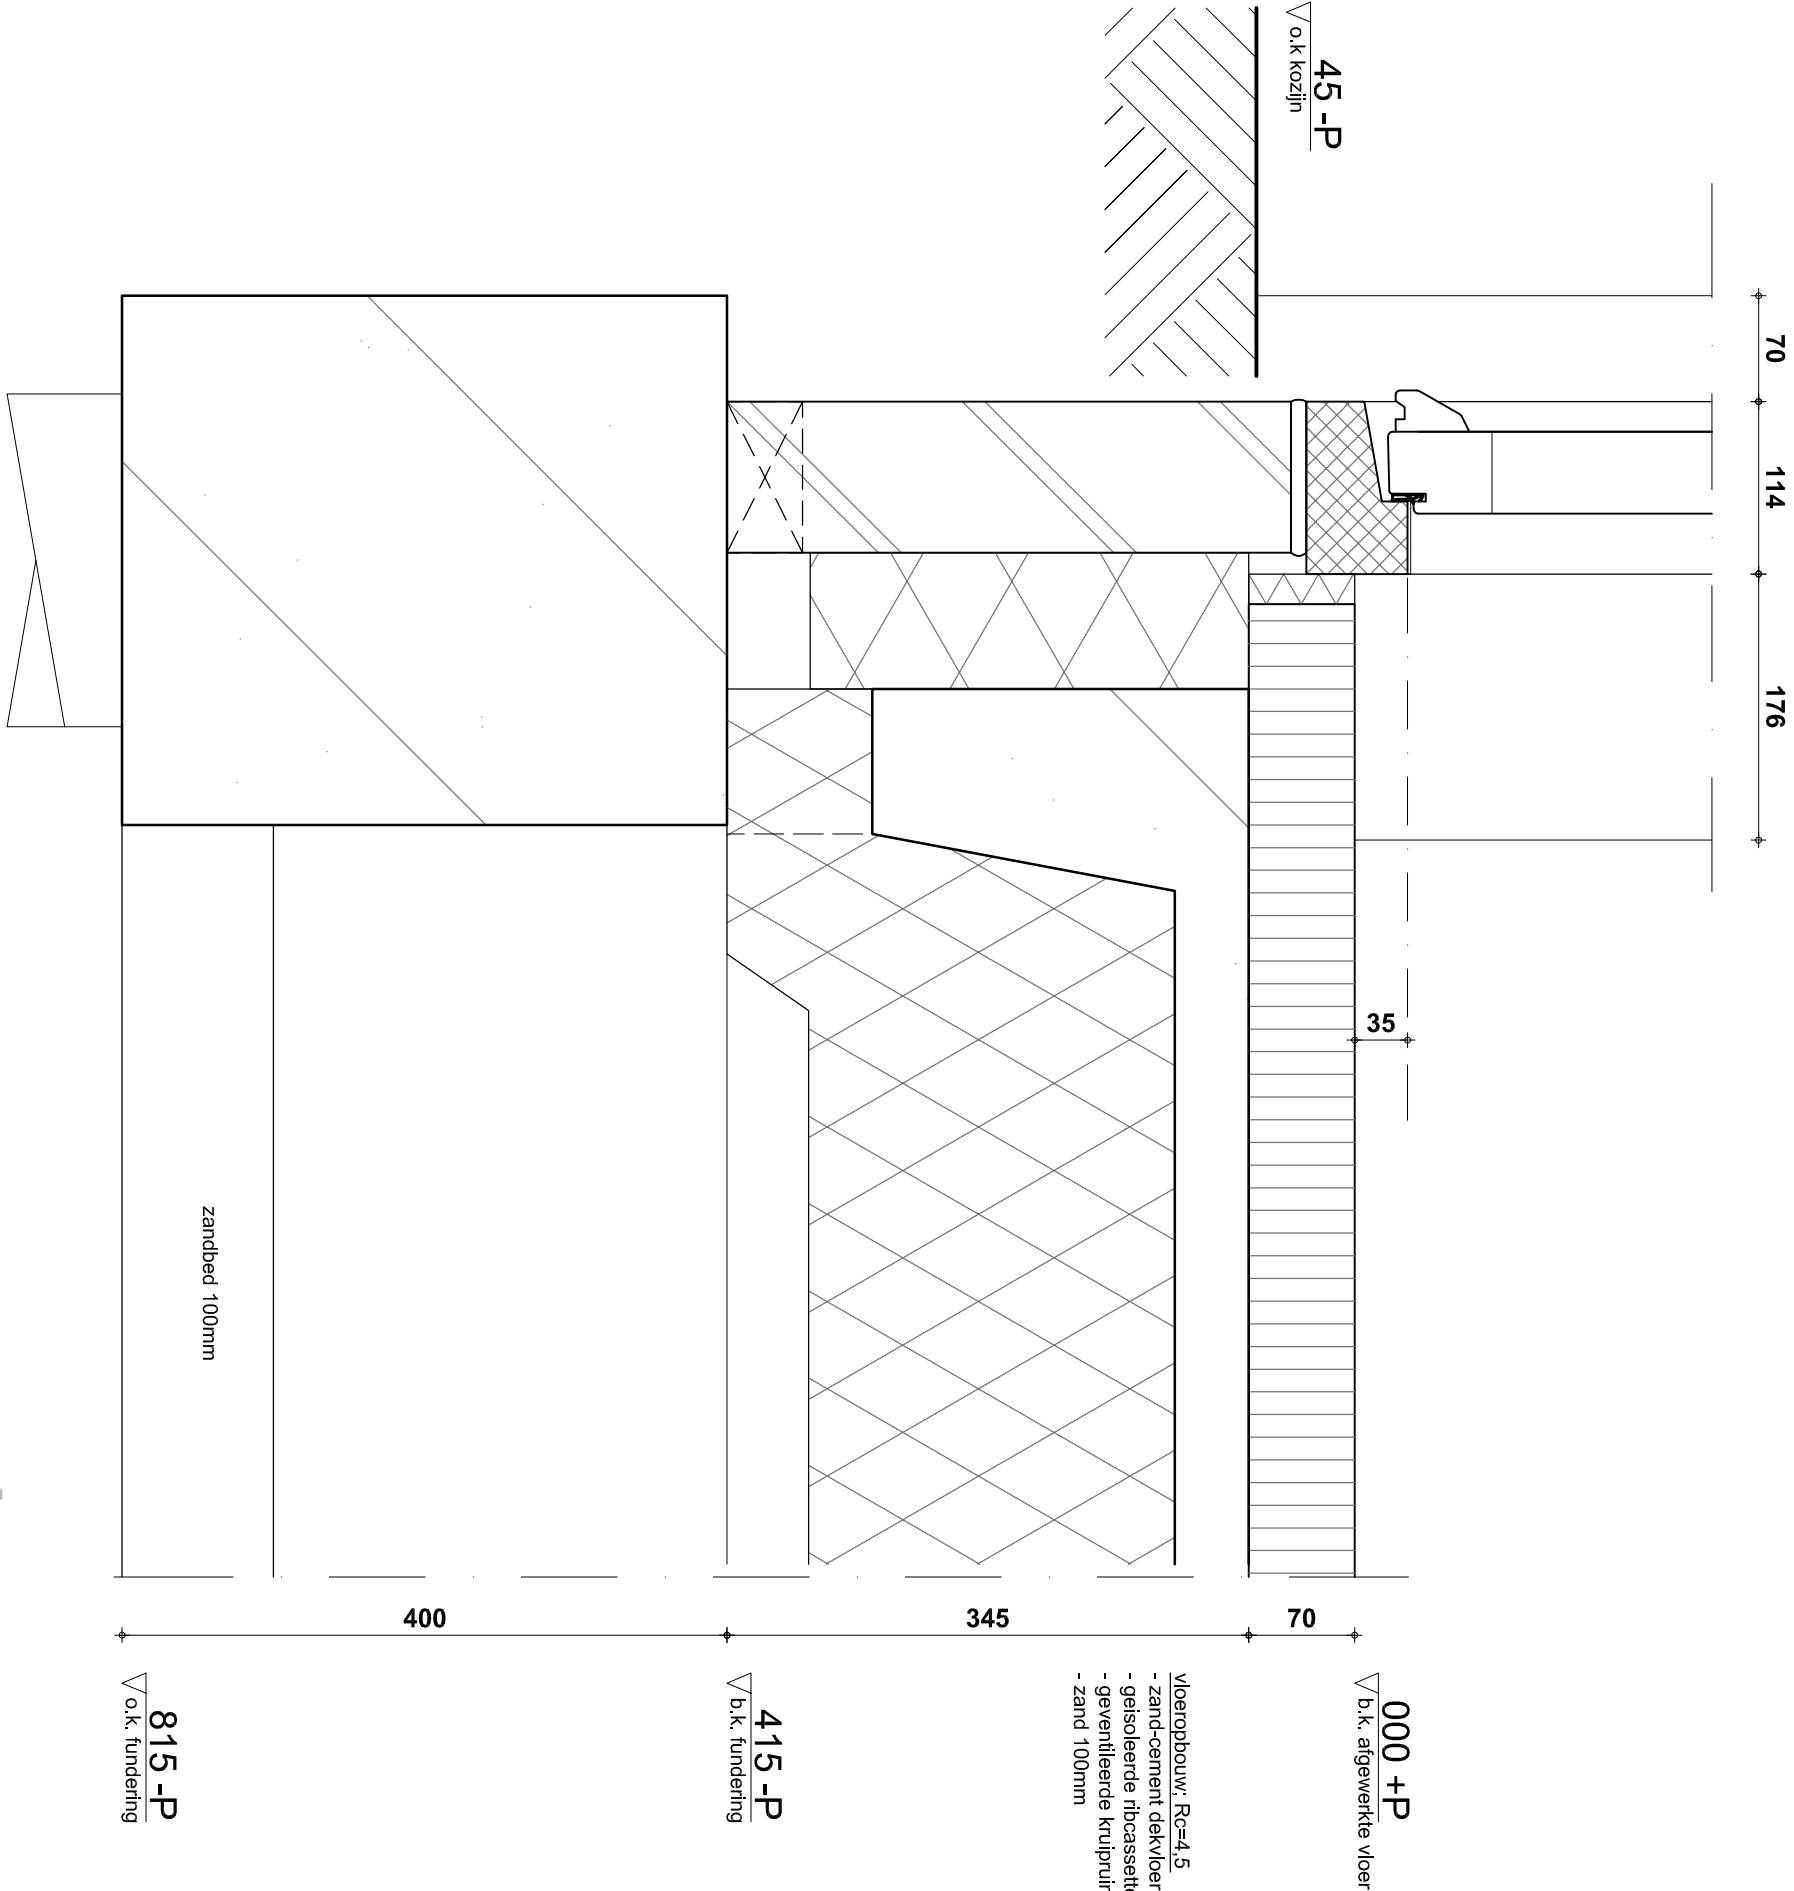


tekenwerk **details**

getekend	ndk	1e w.	--
formaat	A3	2e w.	--
schaal	1:5	3e w.	--
datum	02-05-2014	4e w.	--


2900 +P
▽ b.k. dekvloer

VLOEROPBOUW
- dekvloer zandcement 50mm,
- kanaal plaatvloer beton,

2650 +P
▽ o.k. vloer

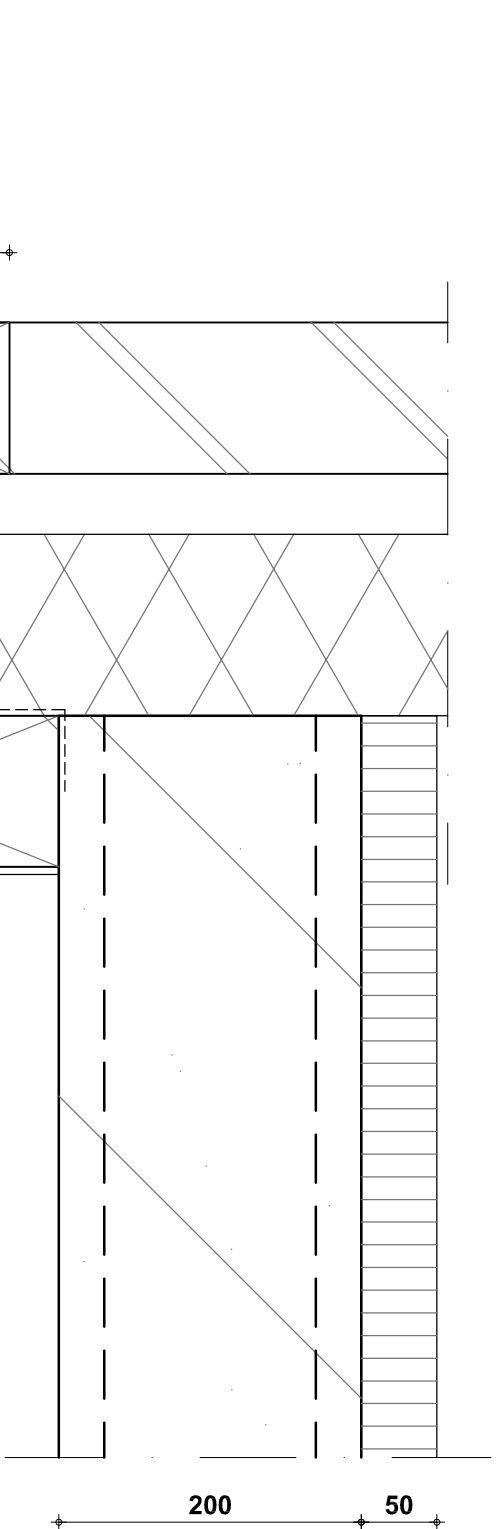


2400 +P
▽ b.k. kozijn

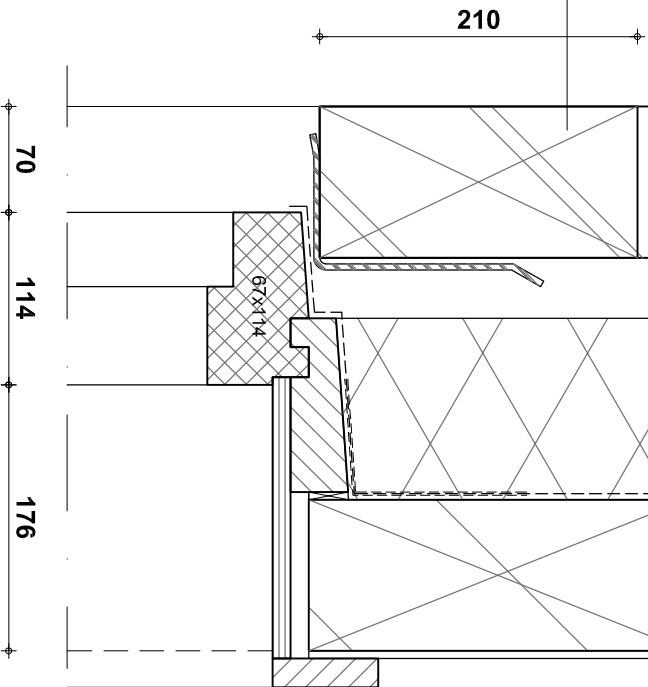


05

600 +P 1050 +P
▽ o.k. kozijn ▽ o.k. kozijn

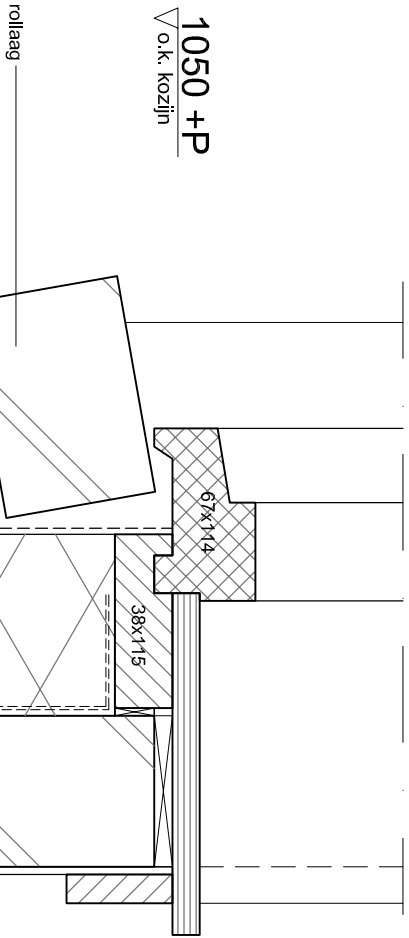

MUUROPBOUW Rc=4,5
- metselwerk 100mm,
- spouw 40mm,
- isolatie 120mm,
- Porotherm, PM20 100mm

06

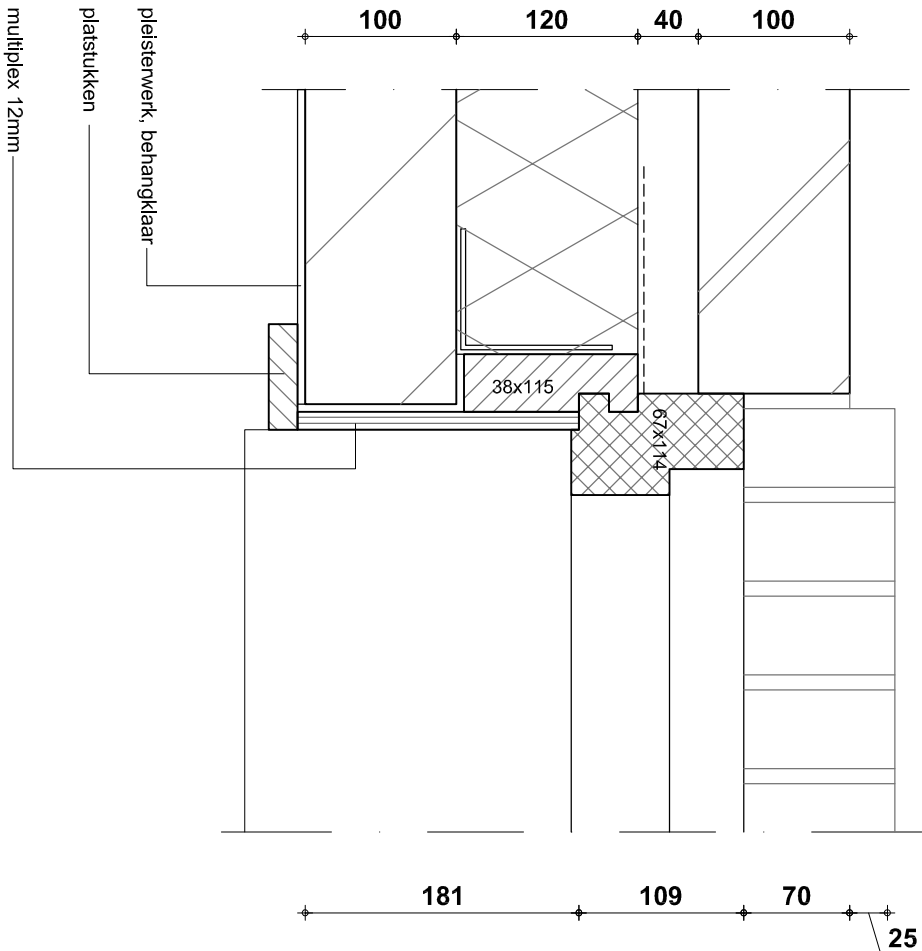

tekenwerk **details**

getekend **ndk**
formaat **A3**
schaal **1:5**
datum **02-05-2014**

1e w. --
2e w. --
3e w. --
4e w. --

- DAKOPBOUW Rc=5,0
- keramische dakpan,
 - panlaten,
 - tengels,
 - geïsoleerde dakplaat,
 - conform opgave leverancier
 - gipsplaat

3684 +P

▽ snijpunt

3500 +P

▽ b.k. goot

- WANDOPBOUW, Rc = 4,5
- metselwerk,
 - spouw 40mm,
 - waterkerende folie,
 - multiplex 12mm,
 - stijl- en regelwerk, 38x184, (kreupelen stijl)
 - mineralewol 184mm,
 - damp dichte folie,
 - multiplex 12mm,
 - gipsplaat,

2900 +P

▽ b.k. dekvloer

- VLOEROPBOUW
- dekvloer zandcement 50mm,
 - kanaal plaatvloer beton,

2650 +P

▽ o.k. vloer

tekenwerk details

getekend	ndk	1e w.	--
formaat	A3	2e w.	--
schaal	1:5	3e w.	--
datum	02-05-2014	4e w.	--


projectnr

130-47

blad

BA-14

- DAKOPBOUW Rc=5.0
- keramische dakpan,
 - panlatten,
 - tengels,
 - geïsoleerde dakplaat,
 - conform opgave leverancier
 - gipsplaat

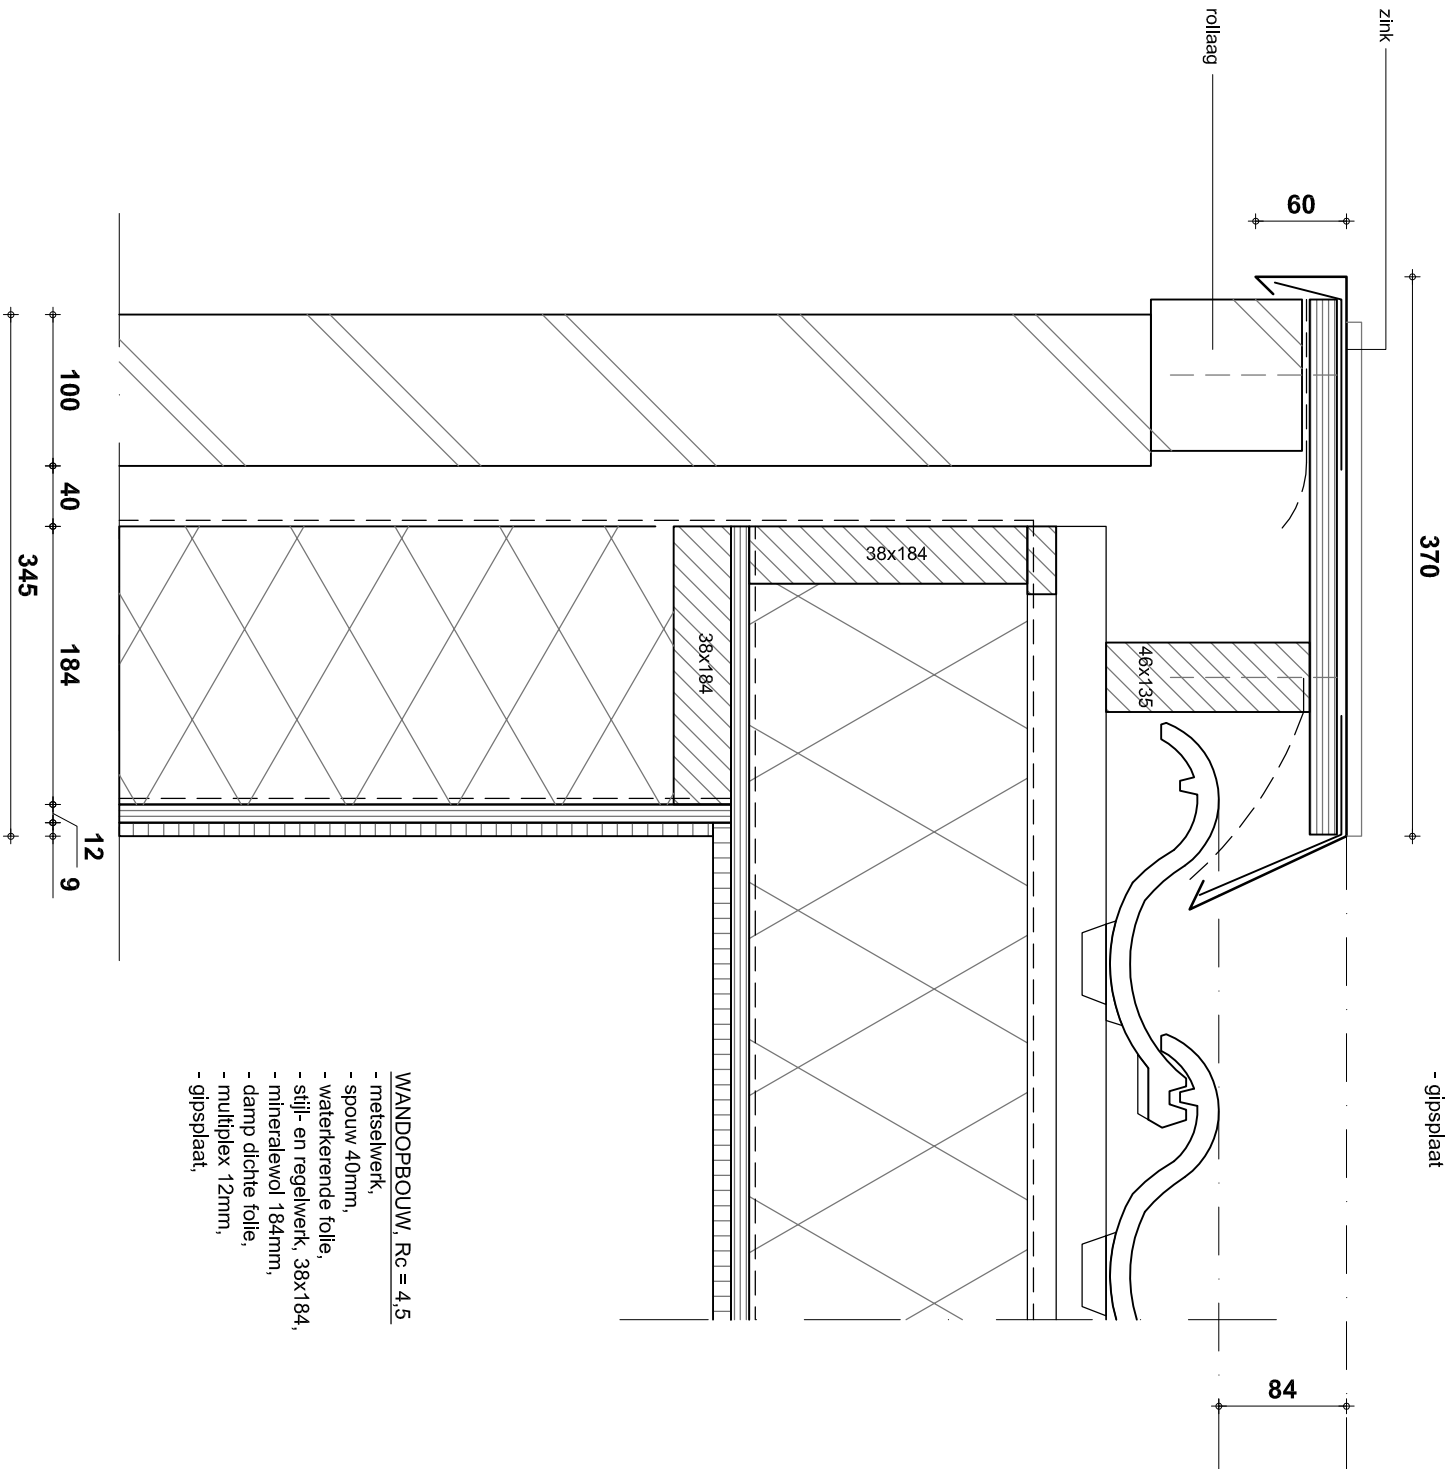

- WANDOPBOUW, Rc = 4,5
- metselwerk,
 - spouw 40mm,
 - waterkerende folie,
 - stijl- en regelwerk, 38x184,
 - mineralewol 184mm,
 - damp dichte folie,
 - multiplex 12mm,
 - gipsplaat,

tekenwerk		details	
getekend	ndk	1e w.	--
formaat	A3	2e w.	--
schaal	1:5	3e w.	--
datum	02-05-2014	4e w.	--