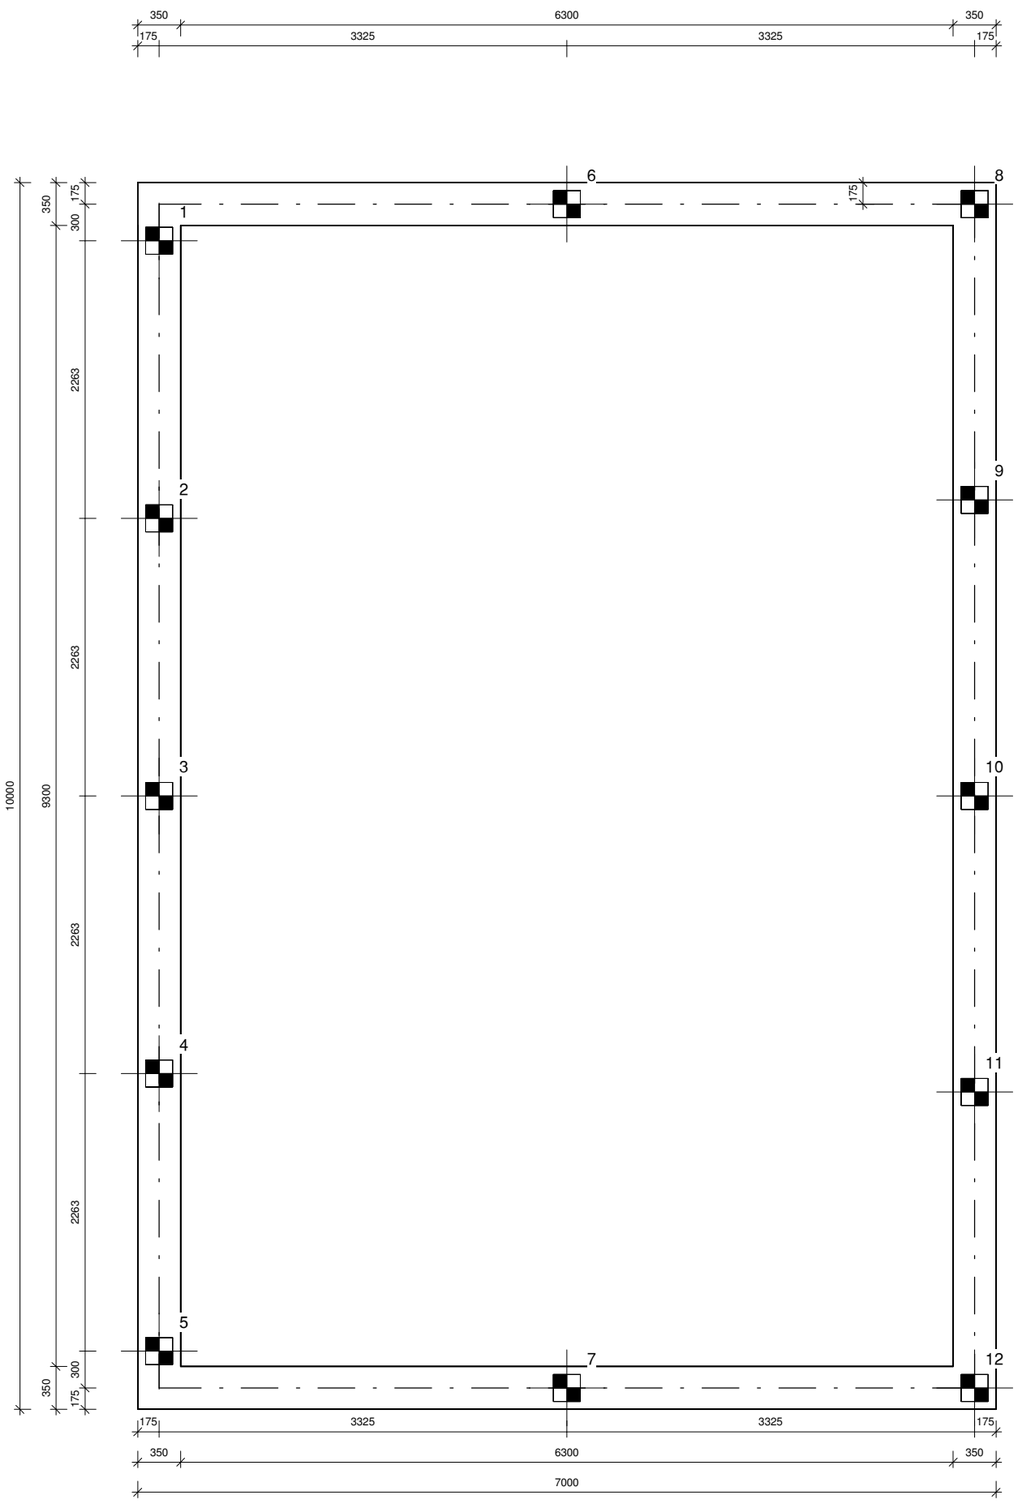

Prefabbetonpalen

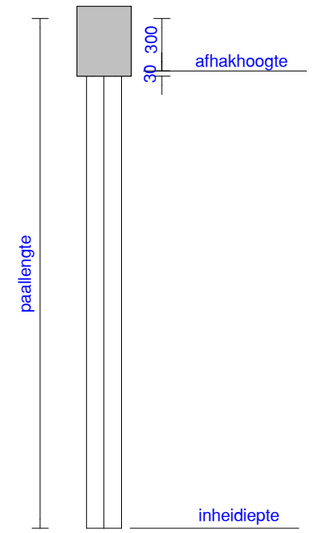

Gegevens controleren aan de hand van de statische berekening

Bouwpeil m tov NAP = -0.00m
Afmetingen paal = ⧄ 220
Steklengte = 300mm

Merk	Inheidiepte m - NAP	Paallengte mm	Max. paalbel. kN (rekenw.)	Afhakhoogte mm- Peil	Aantal stuks
✚	0	0.0	245.0	550.0	12.0
			Totaal aantal palen		12.0

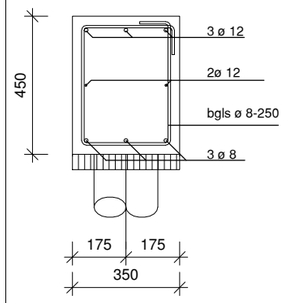

Detail fundering
1 : 20

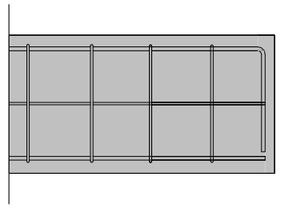

balkbeëindiging
1:20

Betondekking vlgs EC2	Sterkteklasse beton: C20/25							
	milieuklasse X0	milieuklasse XC1	milieuklasse XC2/XC3	milieuklasse XC4	milieuklasse XD1/XS1	milieuklasse XD2	milieuklasse XS2	milieuklasse XD3/XS3
Balken/kolommen	15	20	30	35	40	45	45	50
Vloeren/wanden	15	15	25	30	35	40	40	45
Stort op werkvloer	+5mm	Consistentiegebied: 3				Uitvoering volgens	VBC 1990	
Stort op grond	+45mm	Wapeningsstaal: B500B					VBU 2000 VBT 1995	

nico dekker
ontwerp & bouwkunde

tekenwerk **Fundering**

getekend **nd**
formaat **A3**
schaal **1:100**
datum **22-05-2014**

projectnr **130-47** blad **BA-04**