






Corsa nummer: 15.055651

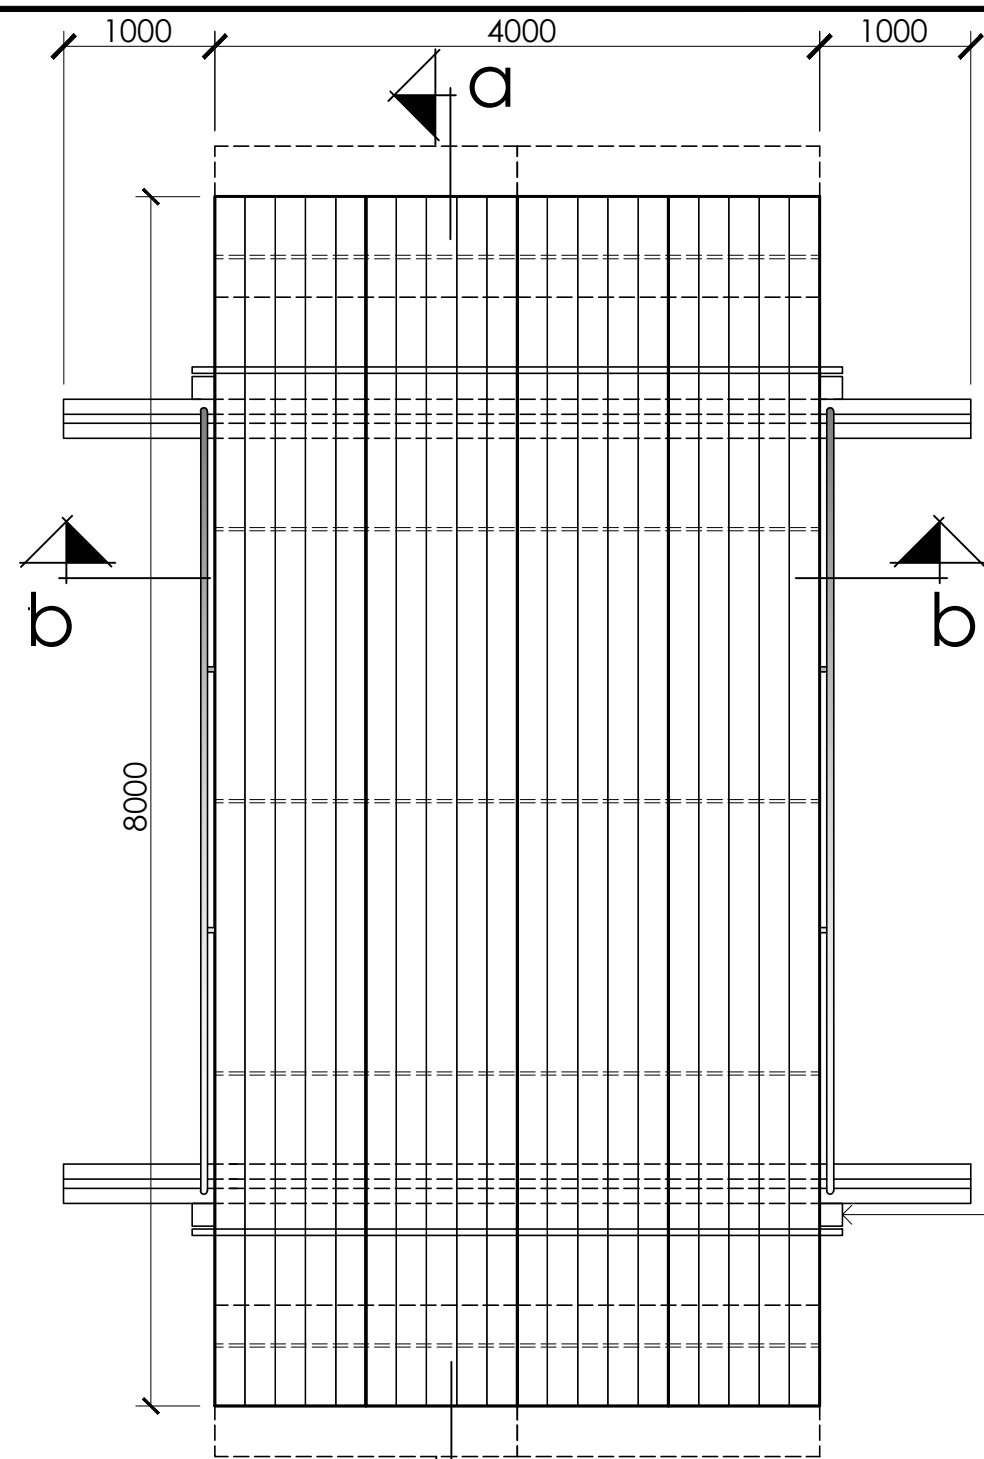


bovenaanzicht
1:50

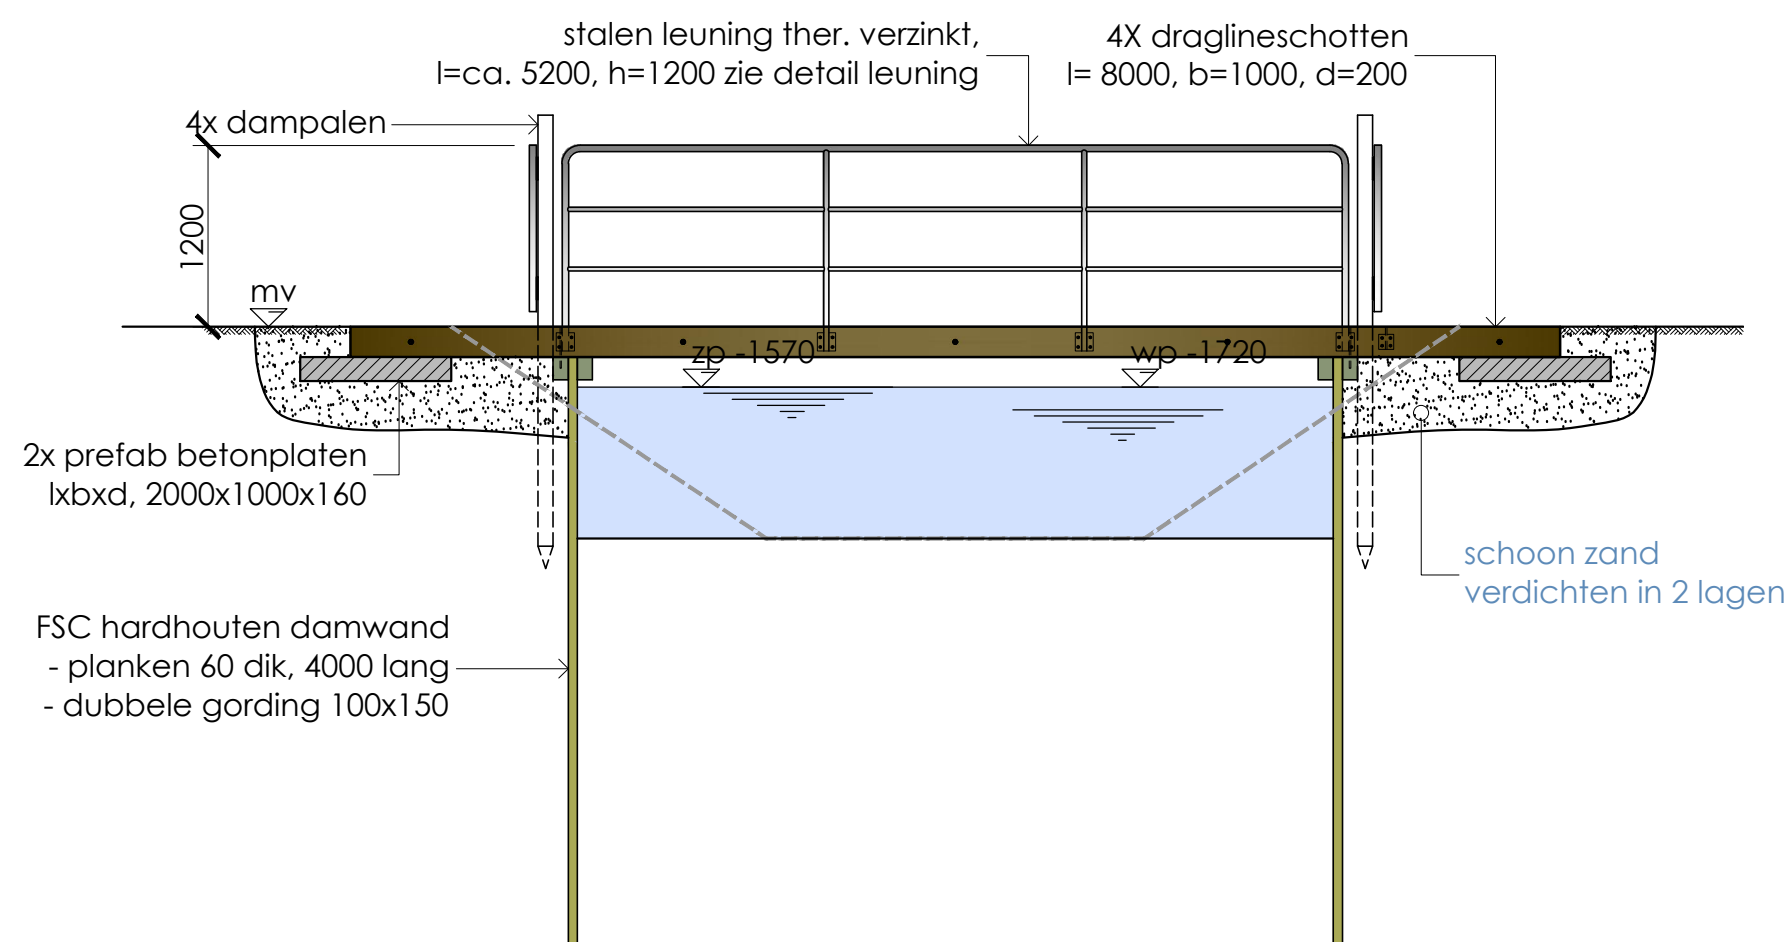


doorsnede a-a
1:50

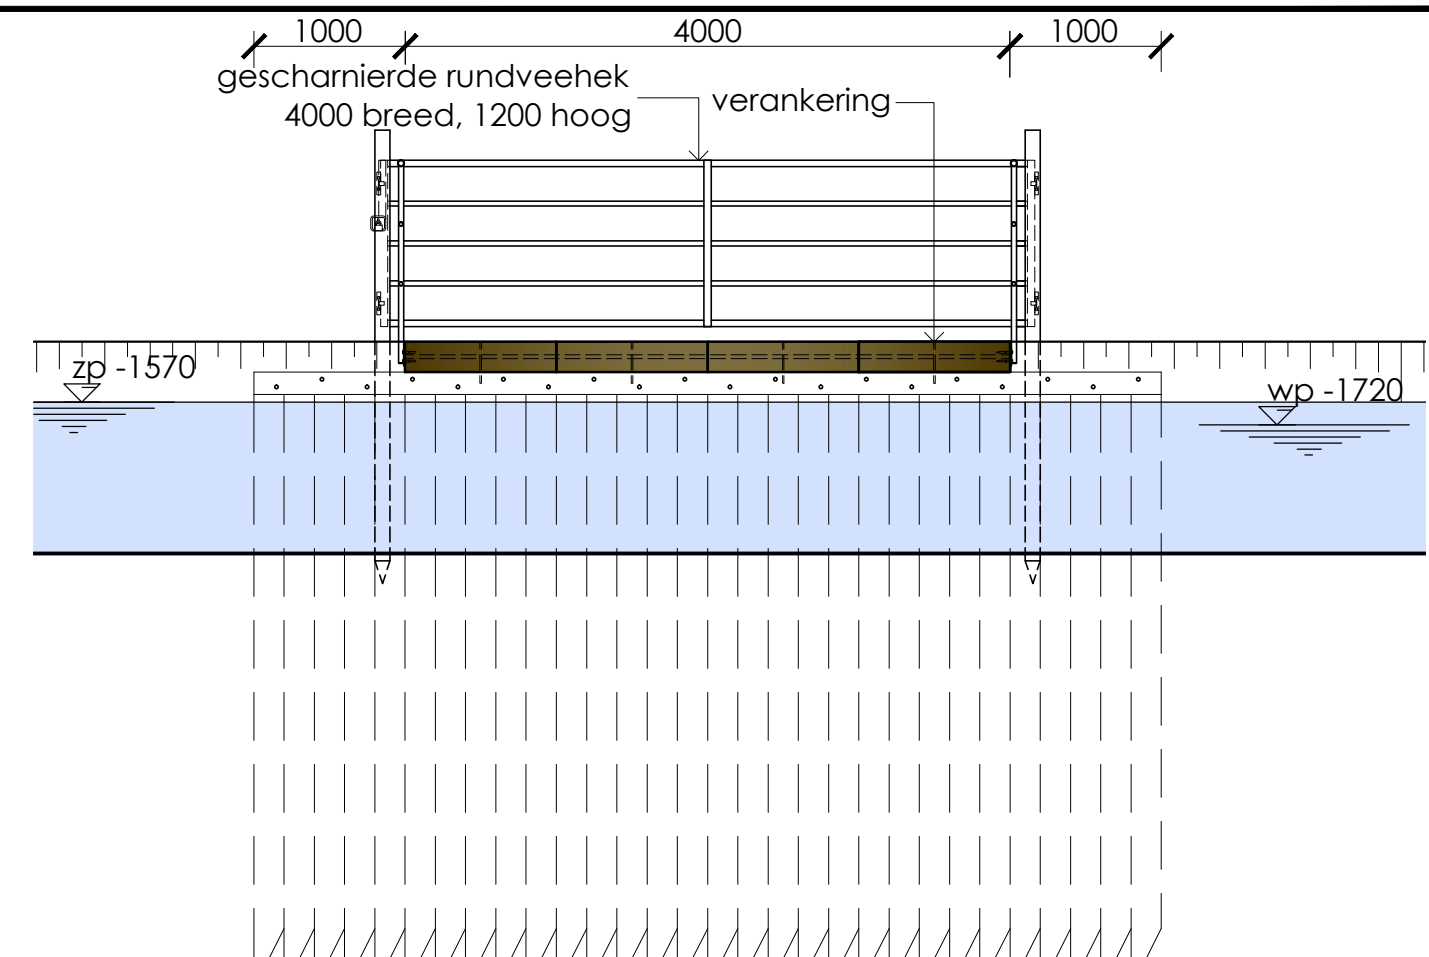

doorsnede b-b
1:50

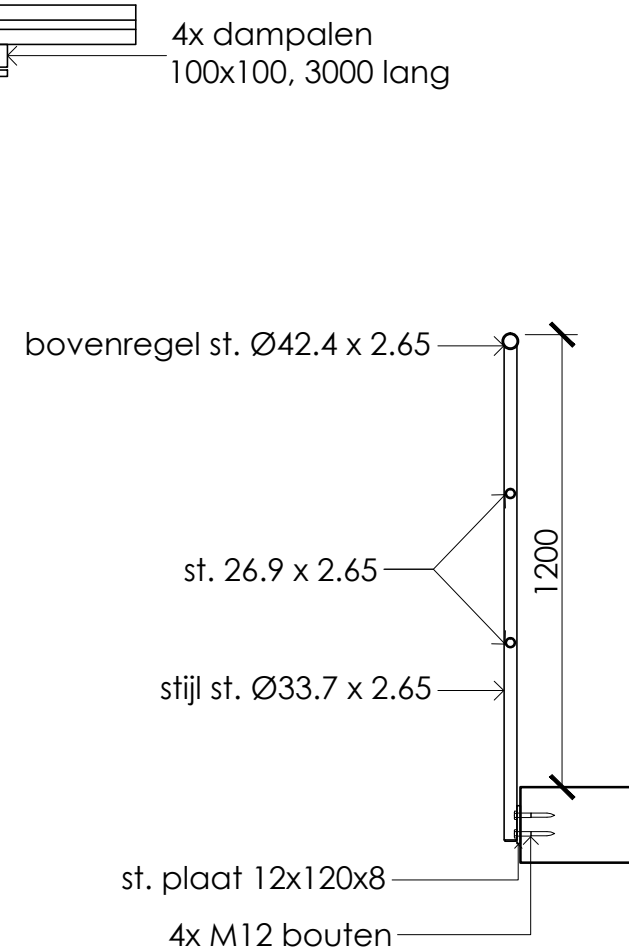

detail st. leuning
1:20

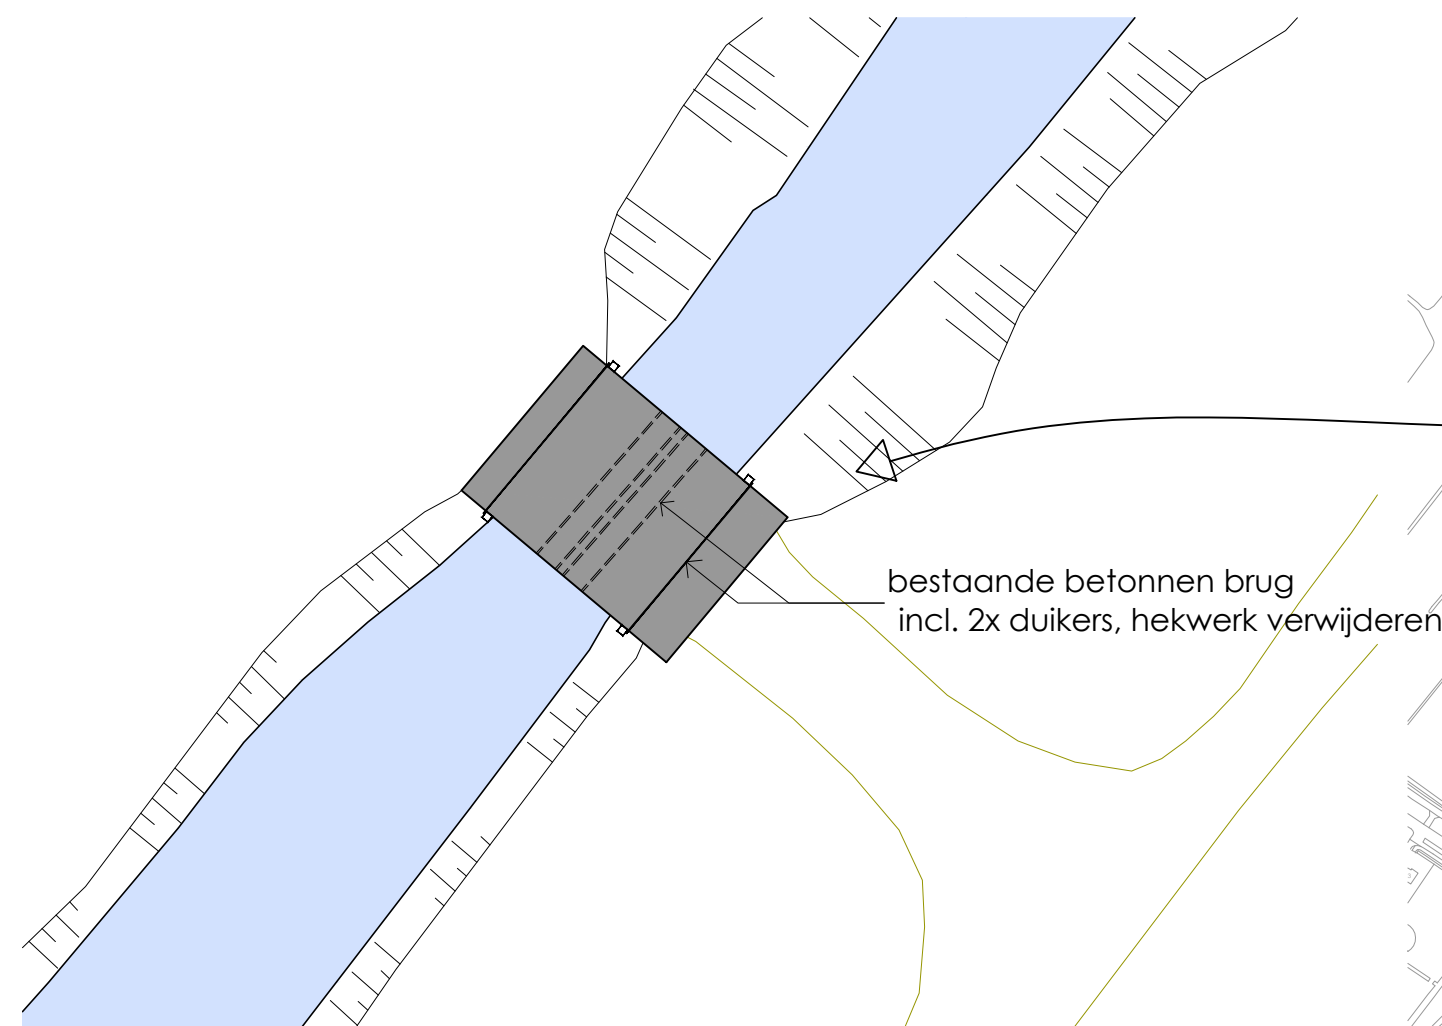

overzicht
1:100



situatie
1:5000



foto bestaande duiker zuidwestzijde



foto bestaande duiker noordoostzijde

wiz.: omschrijving:		get.:	d.d.:	gez.:
Papenwegsepolder; draglineschottenbrug duiker 116 033 00128 vervangen door brug bovenaanzicht, doorsneden, overzicht, situatie en foto's				
	tekenaar Goran Rahim plotdatum 21 02 2013 schaal 		controleur controledatum constructeur controledatum 	
	formaat A2 		status DEFINITIEF datum 22 01 2013 	
	tekening nummer 116 4C28 021 001 			
	Archimedesweg 1, 2333 CM Leiden - Postbus 156, 2300 AD Leiden - Telefoon 071-3063063 - Internet www.rijnland.net - E-mail post@rijnland.net - Telefax 071-5123916			