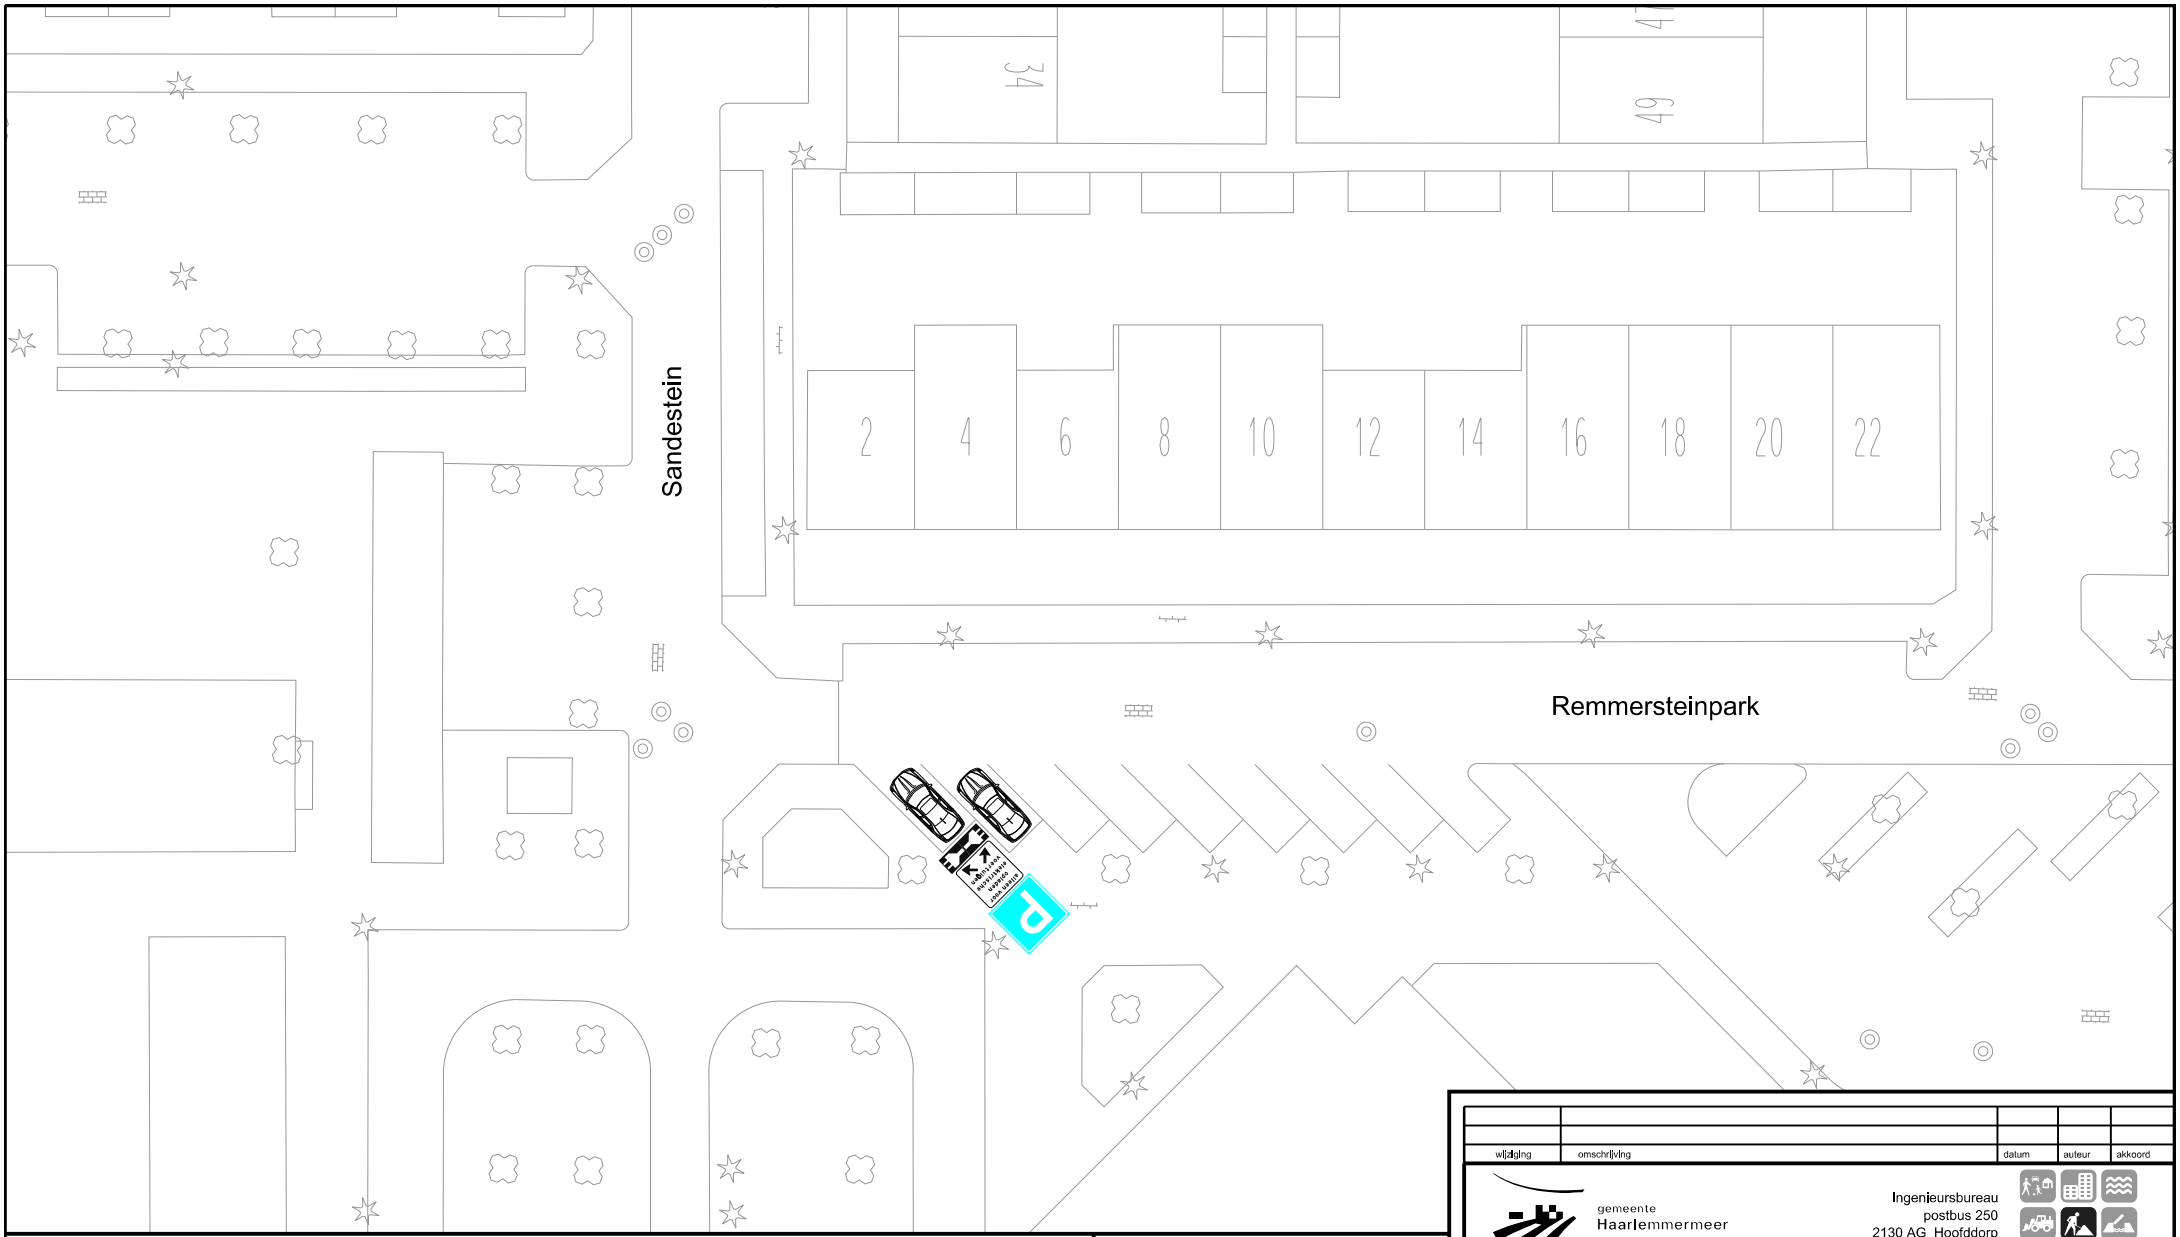

aan te brengen verkeersbord E4
voorzien van onderbord:

aan te brengen laadpaal
voorzien van 2 uitgangen

tevens aanbrengen stootbanden
in parkeervakken ter bescherming
van de laadpaal

Aanbrengen laadpaal ten behoeve
van aanvraag adres:
- Rodenstein 27 (A06)
- Swaenstein 54 (A35)
- Wayesteinsingel 177 (A55)

wijziging	omschrijving	datum	auteur	akkoord

gemeente
Haarlemmermeer

Ingenieursbureau
postbus 250
2130 AG Hoofddorp
tel. 0900-1852

NIEUW-VENNEP

Remmersteinpark

Parkeergelegenheid alleen voor opladen elektrische voertuigen

Verkeersbesluittekening

Opdracht:	915	Datum:	jan. 2015	Auteur:	S. Koggel
WO-nr.:		Status:	Definitief	Controle:	
Contractnr.:		Blad:	06,35,55		
DOC-nr.:	2014-100-130	Afmeting:	P4	Akkoord:	
Documentsoort:	Tekening	Schaal:	1:400		