


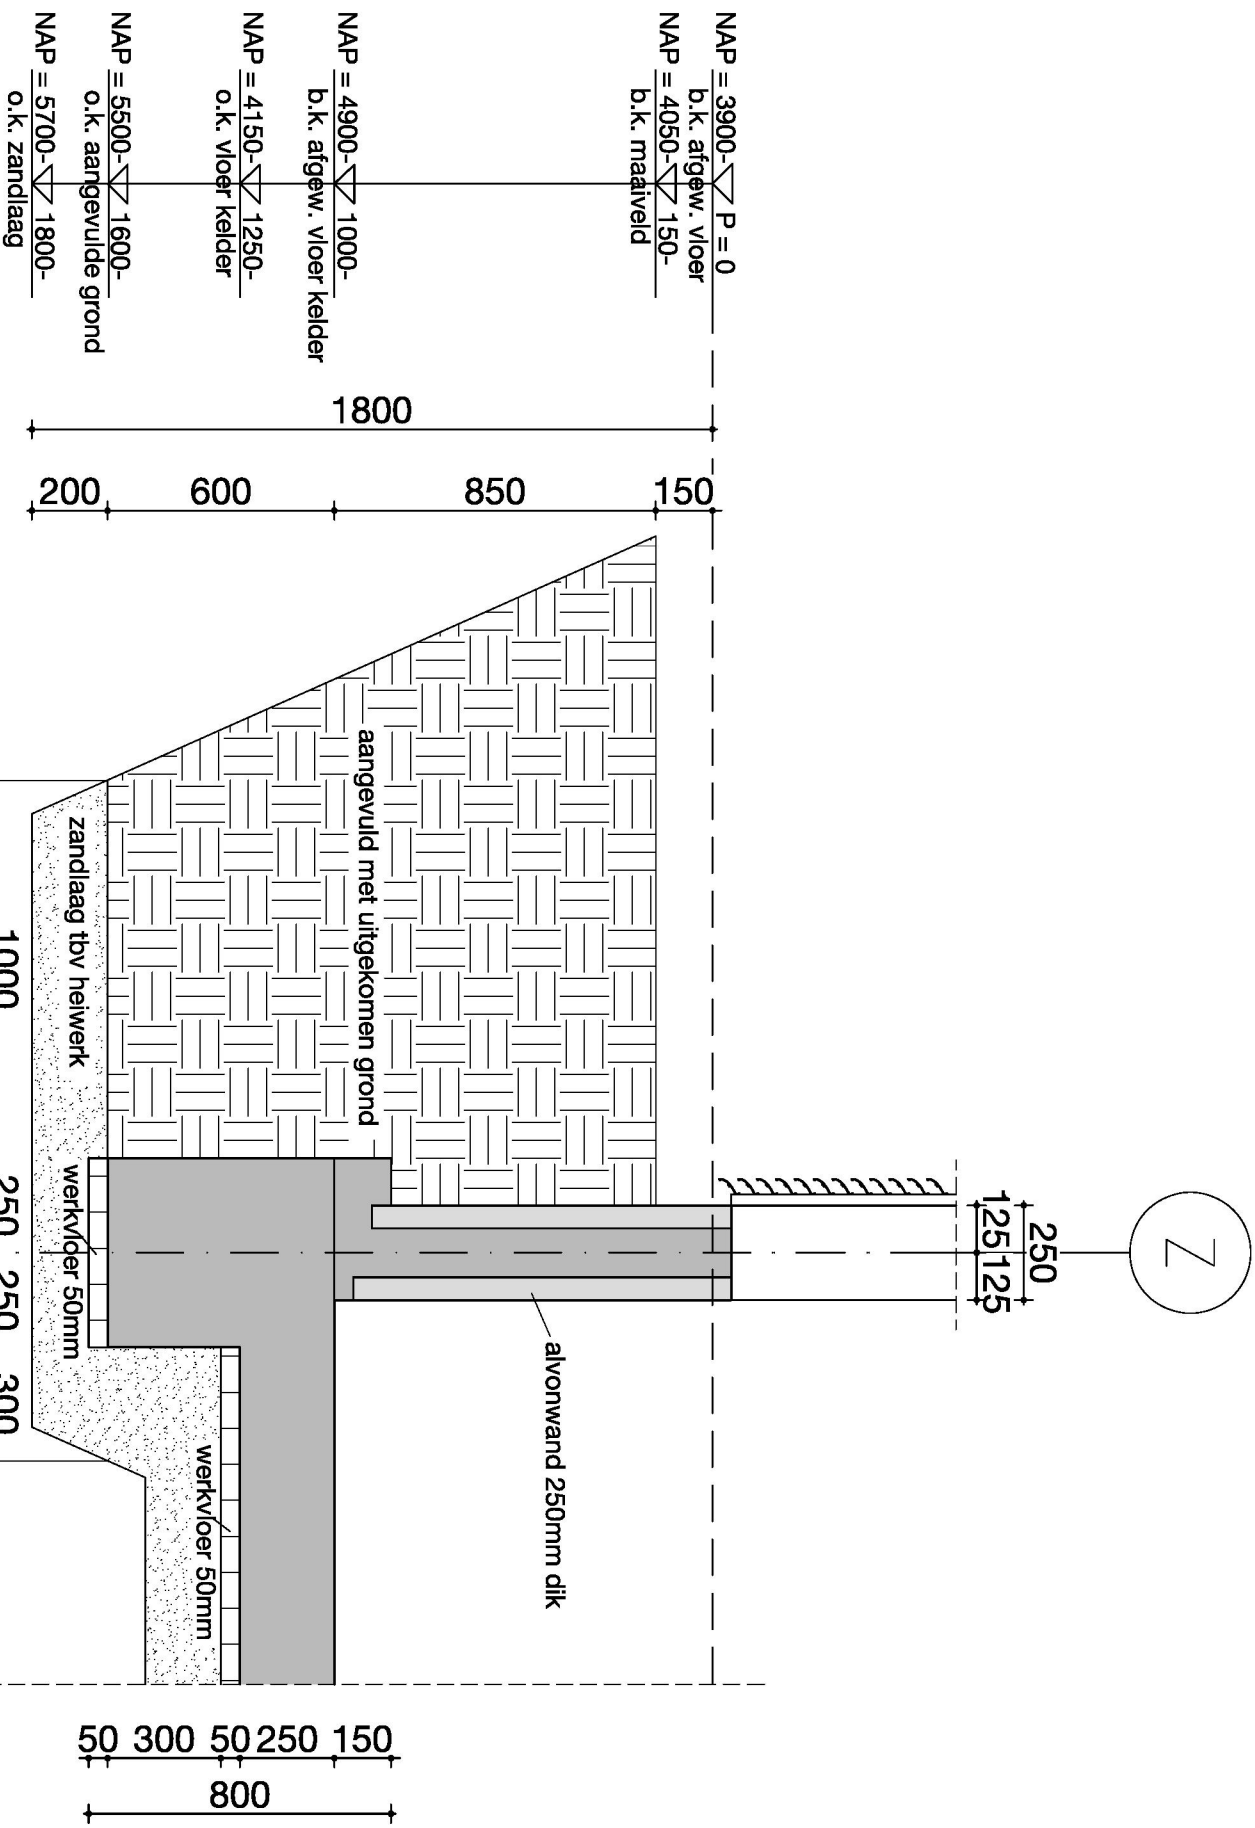

32 App+ kelder Suze Groeneweglaan te Amstelveen		schaal	1/20xp
detail ontgraven bouwput		getekend	M.A.
		datum	1-4-2015
		wijziging A	
		wijziging B	
		wijziging C	
		Project	
		Tekening	

VINK BOUW

N I E U W K O O P



Postbus 33, 2420 AA Nieuwkoop
T: 0172 520260 F: 0172 571651 E: info@vinkbouw.nl

782

V05

► Maten in millimeters
► Alle maten in het werk
te controleren