


RENV001

- buiten kruinlijn verholen waterkering
- grens kernzone binnentalud
- hoofdwaterleiding,
positie waterleidingen indicatief,
definitieve positie nader in te meten
d.m.v. het graven van proefsleuven
- grens binnenbeschermingszone
- grens buitenbeschermingszone
- water beschermingsbeschermingszone
- perceelgrens

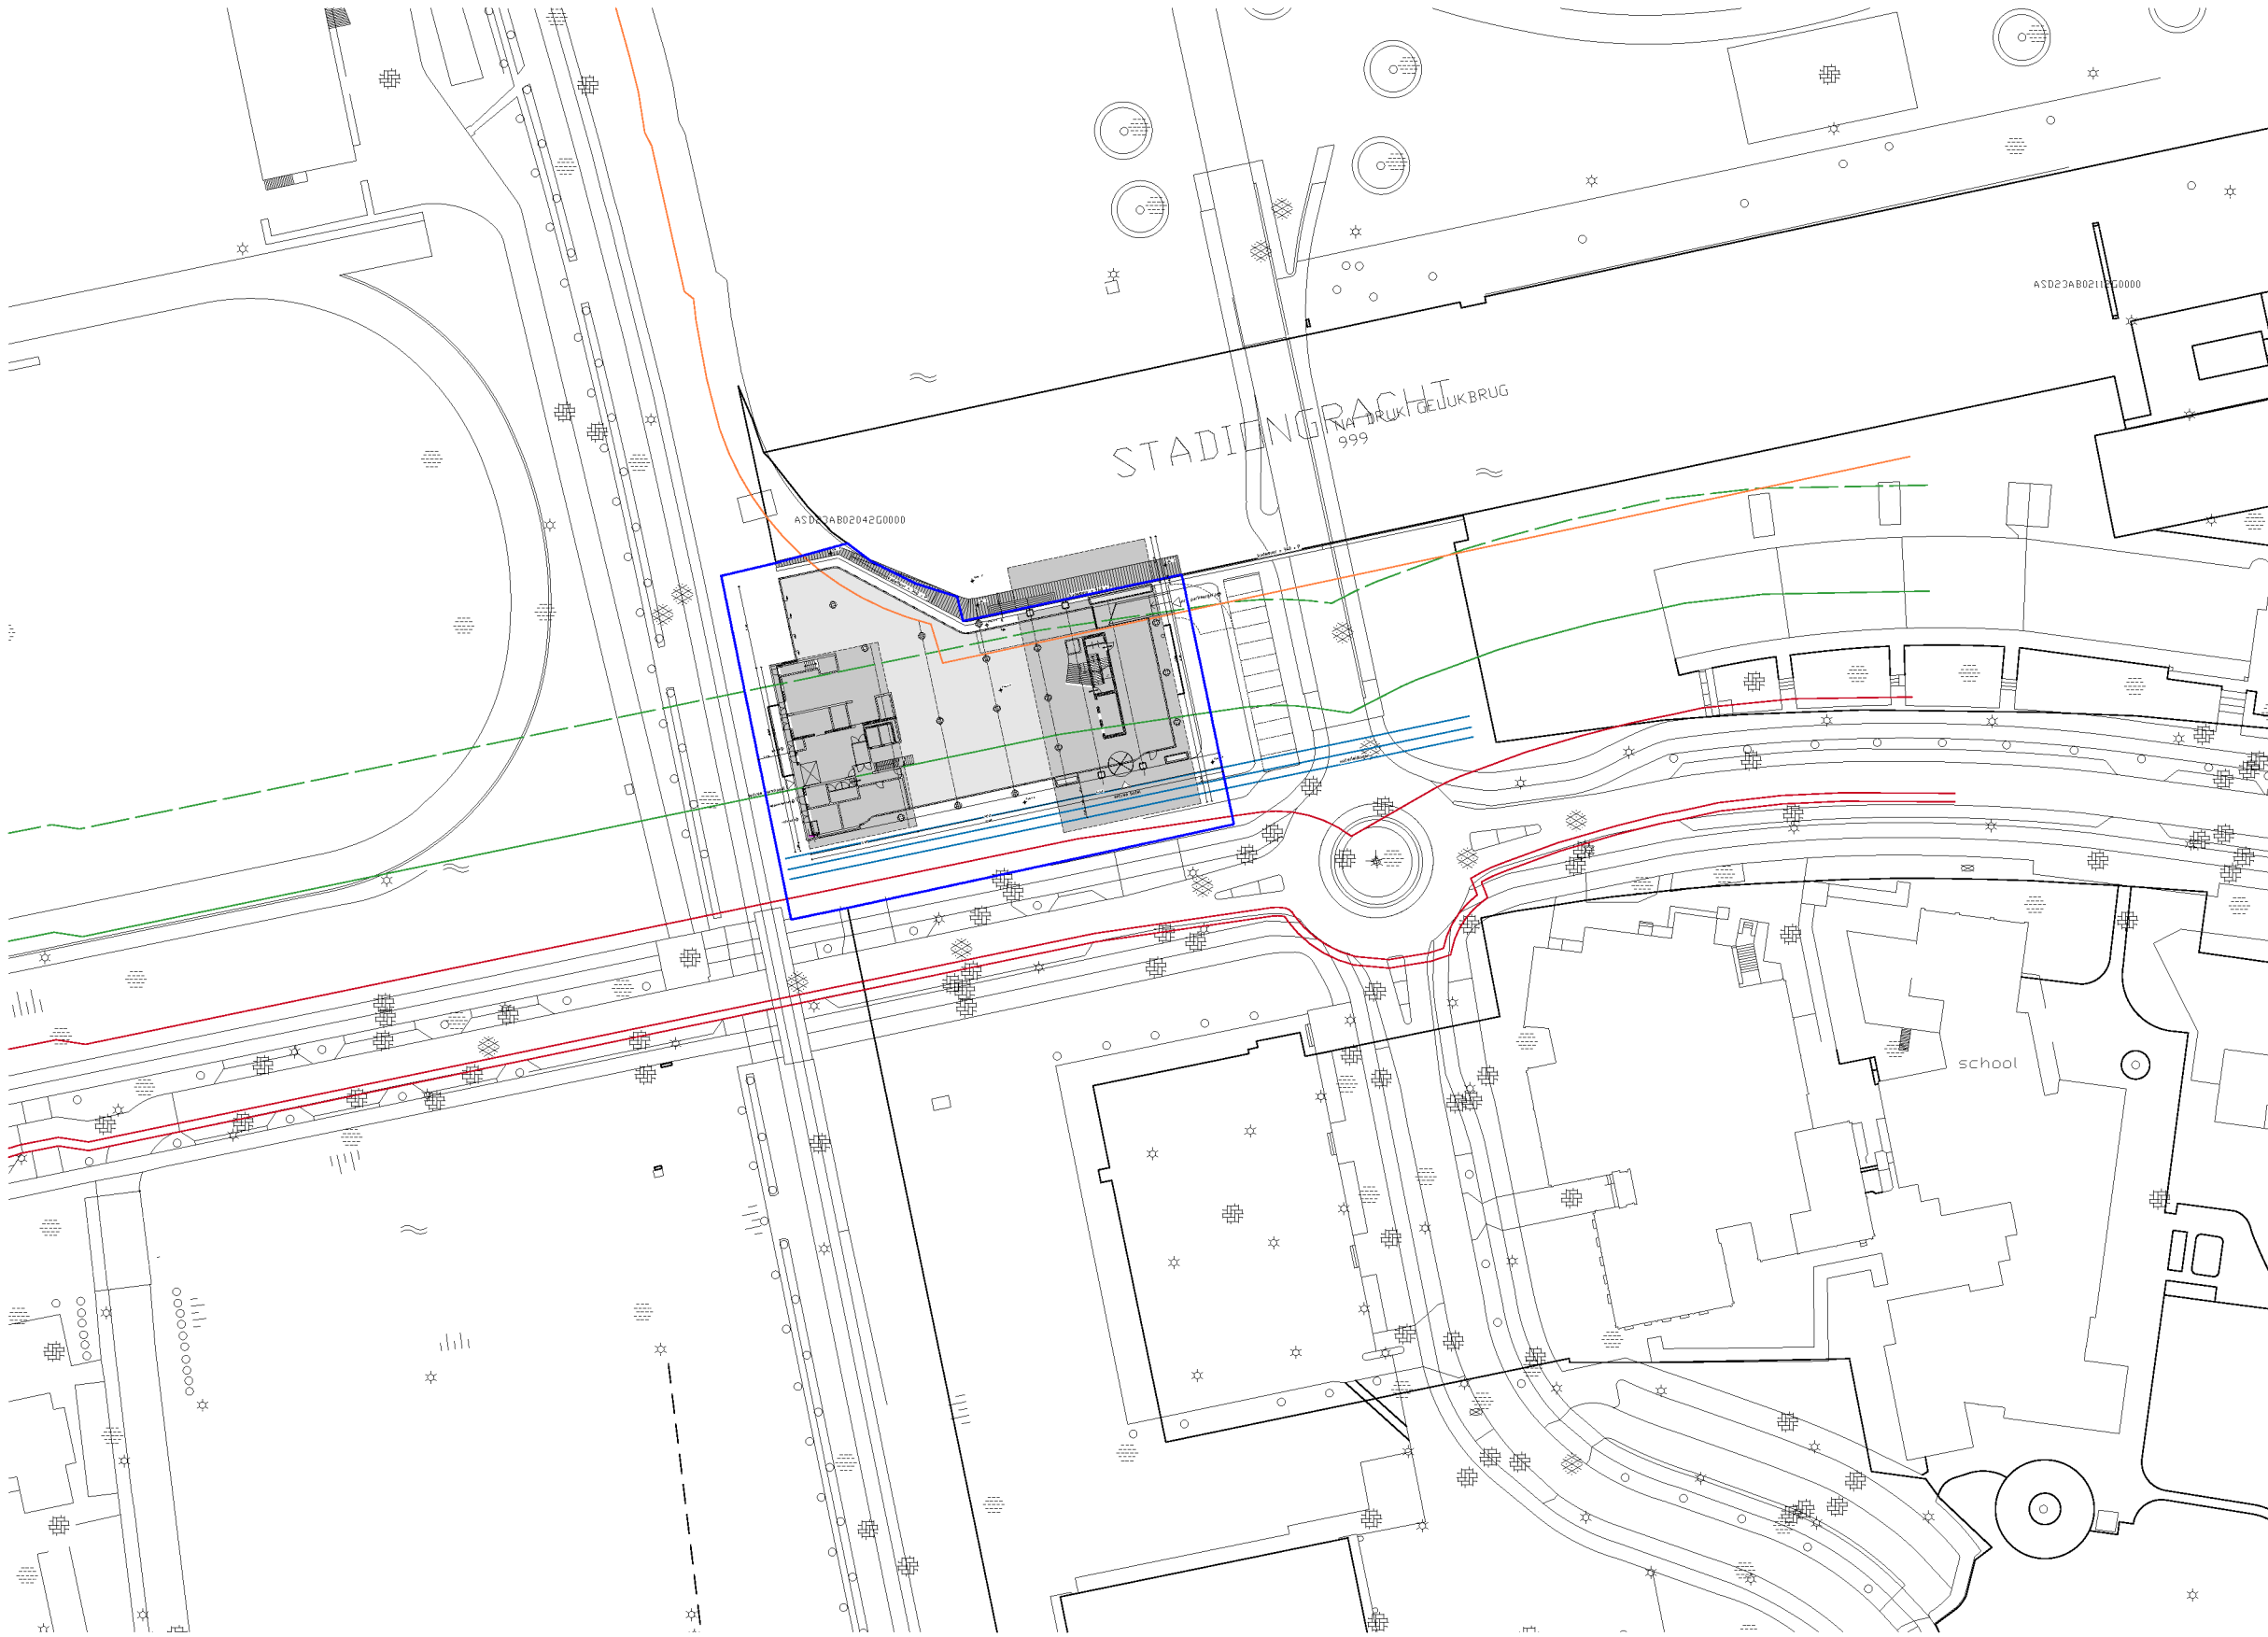

werknnummer
1415

opdrachtgever
Urban Hotel Real Estate BV

werk
IJsbaanpad
Amsterdam

stadium
OMV

onderwerp tekening
situatie
situatie

schaal
1:1000

formaat
A3

getekend
HG

datum
25-02-2015

gewijzigd

tekeningnummer
300