



LUIK PAND BENEDENSASWEG 8 DE HEEN
Schaal 1:10, maten in mm, 5-6-2015

BEM1503183
gemeente Steenberghe

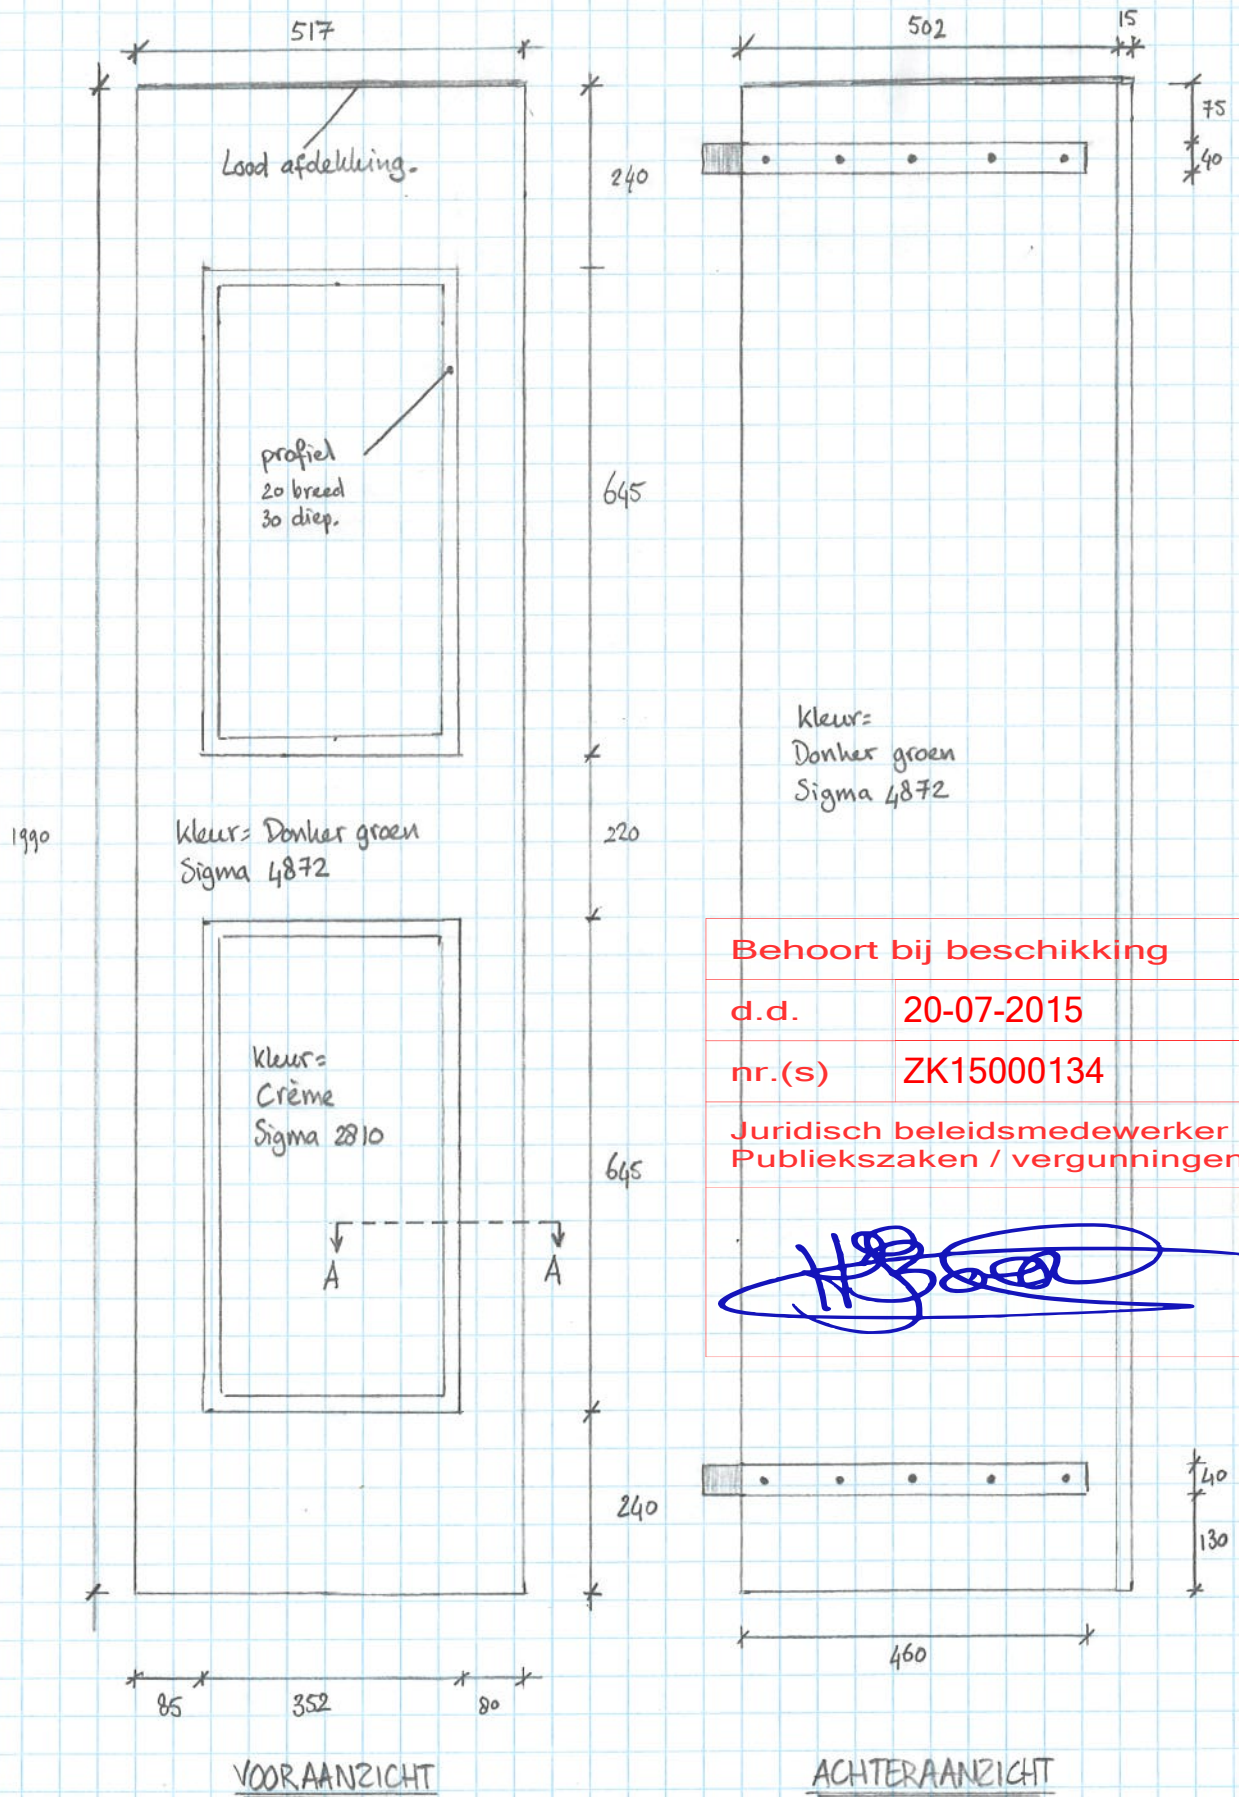

DETAIL LUIK PAND BENEDENSAWEG 8 DE HEEN

Schaal 1:1, maten in mm, 5-6-2015

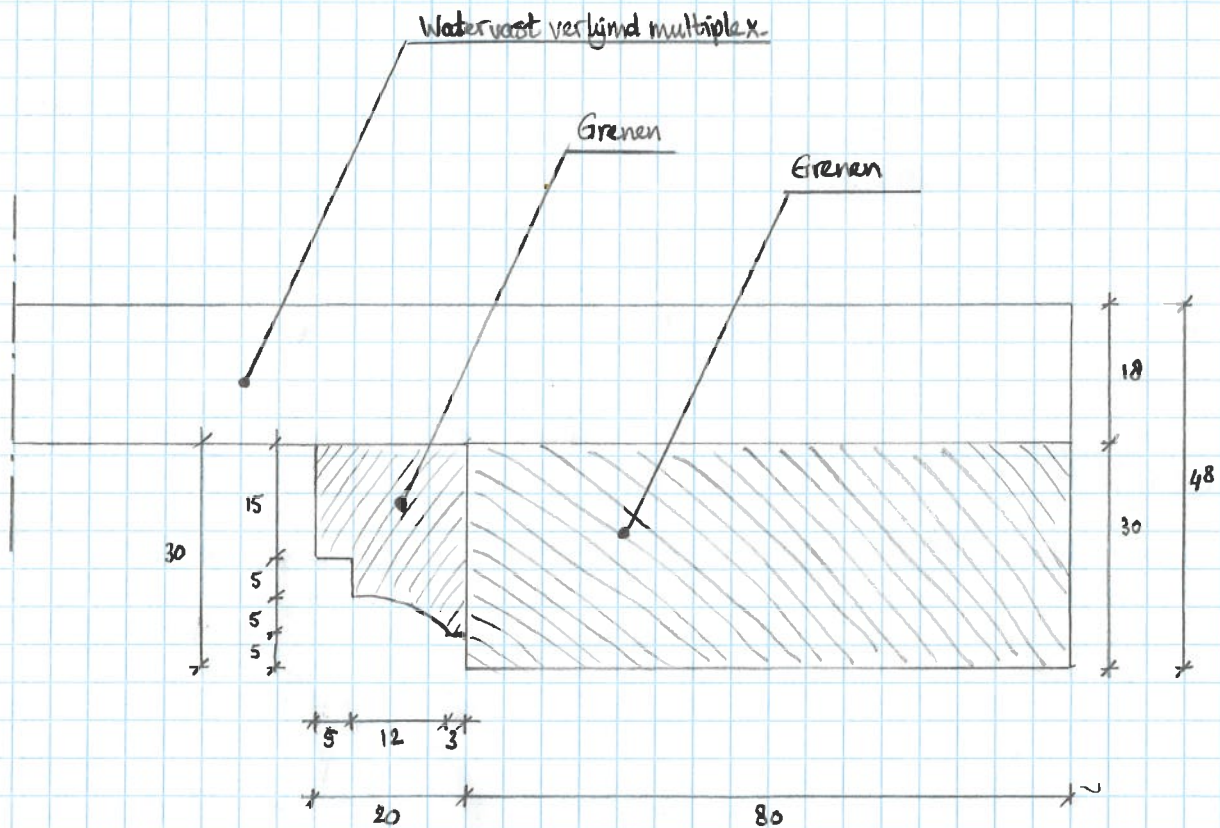


LUIK DOORSNEDE A-A

5-6-15

Merk 12

draairaam links (stolpraam)
575 x 1370 mm

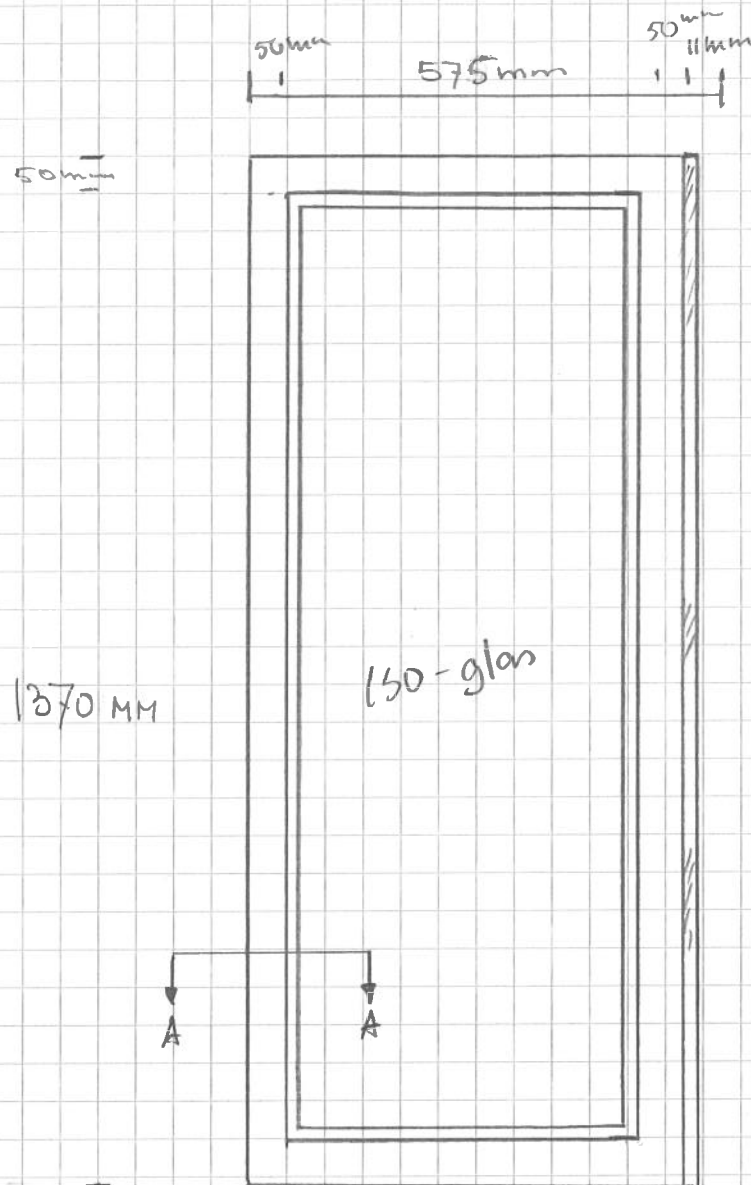

raamhout dikte 50 mm
glas latten 12x17 mm
150-glas spouw 6 mm

kleur: groen sigma 4872


materiaal: hardhout meranti

Meek 12

5-6-'15

bovenlicht, klepraam

1146 x 642 mm

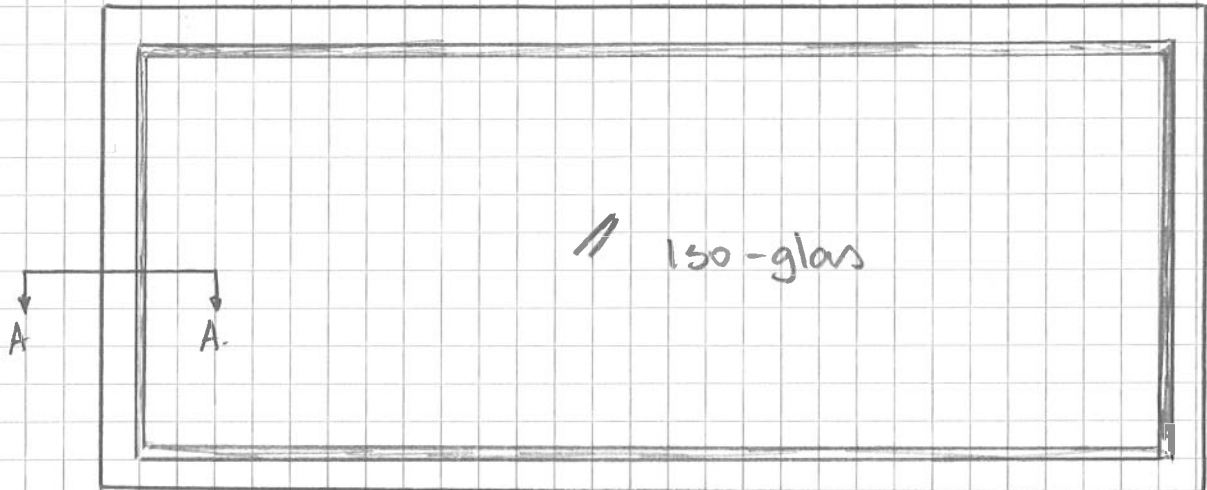


raamhout dikte 50 mm

glaslaten 12 x 17 mm

150-glas spouw 6 mm

kleur: groen sigma 4872

materiaal: hardhout meranti

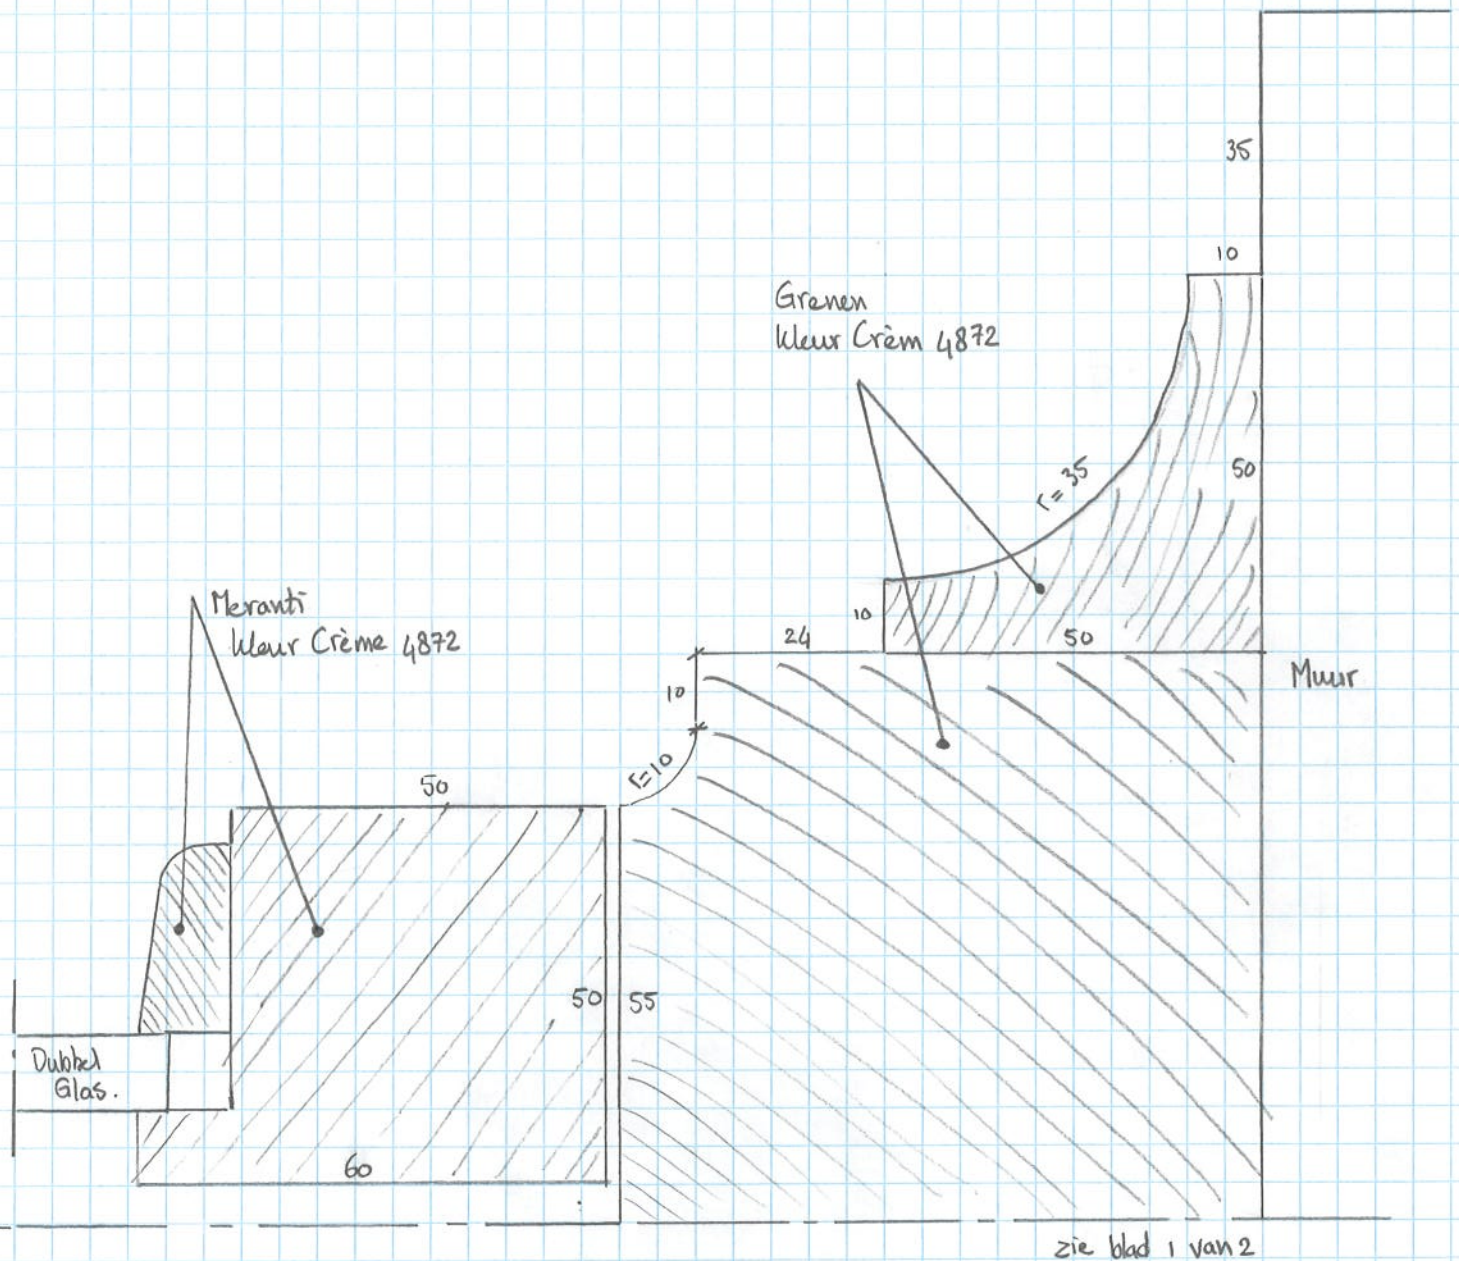


DOORSNEDE AA BUITENZIJD

Schaal 1:1, maten in mm, 10-6-2015

ONDERRAAM RECHTS MERK 12 (2 van 2)


+ BOVENRAAM MERK 12

Zie blad 2 van 2.

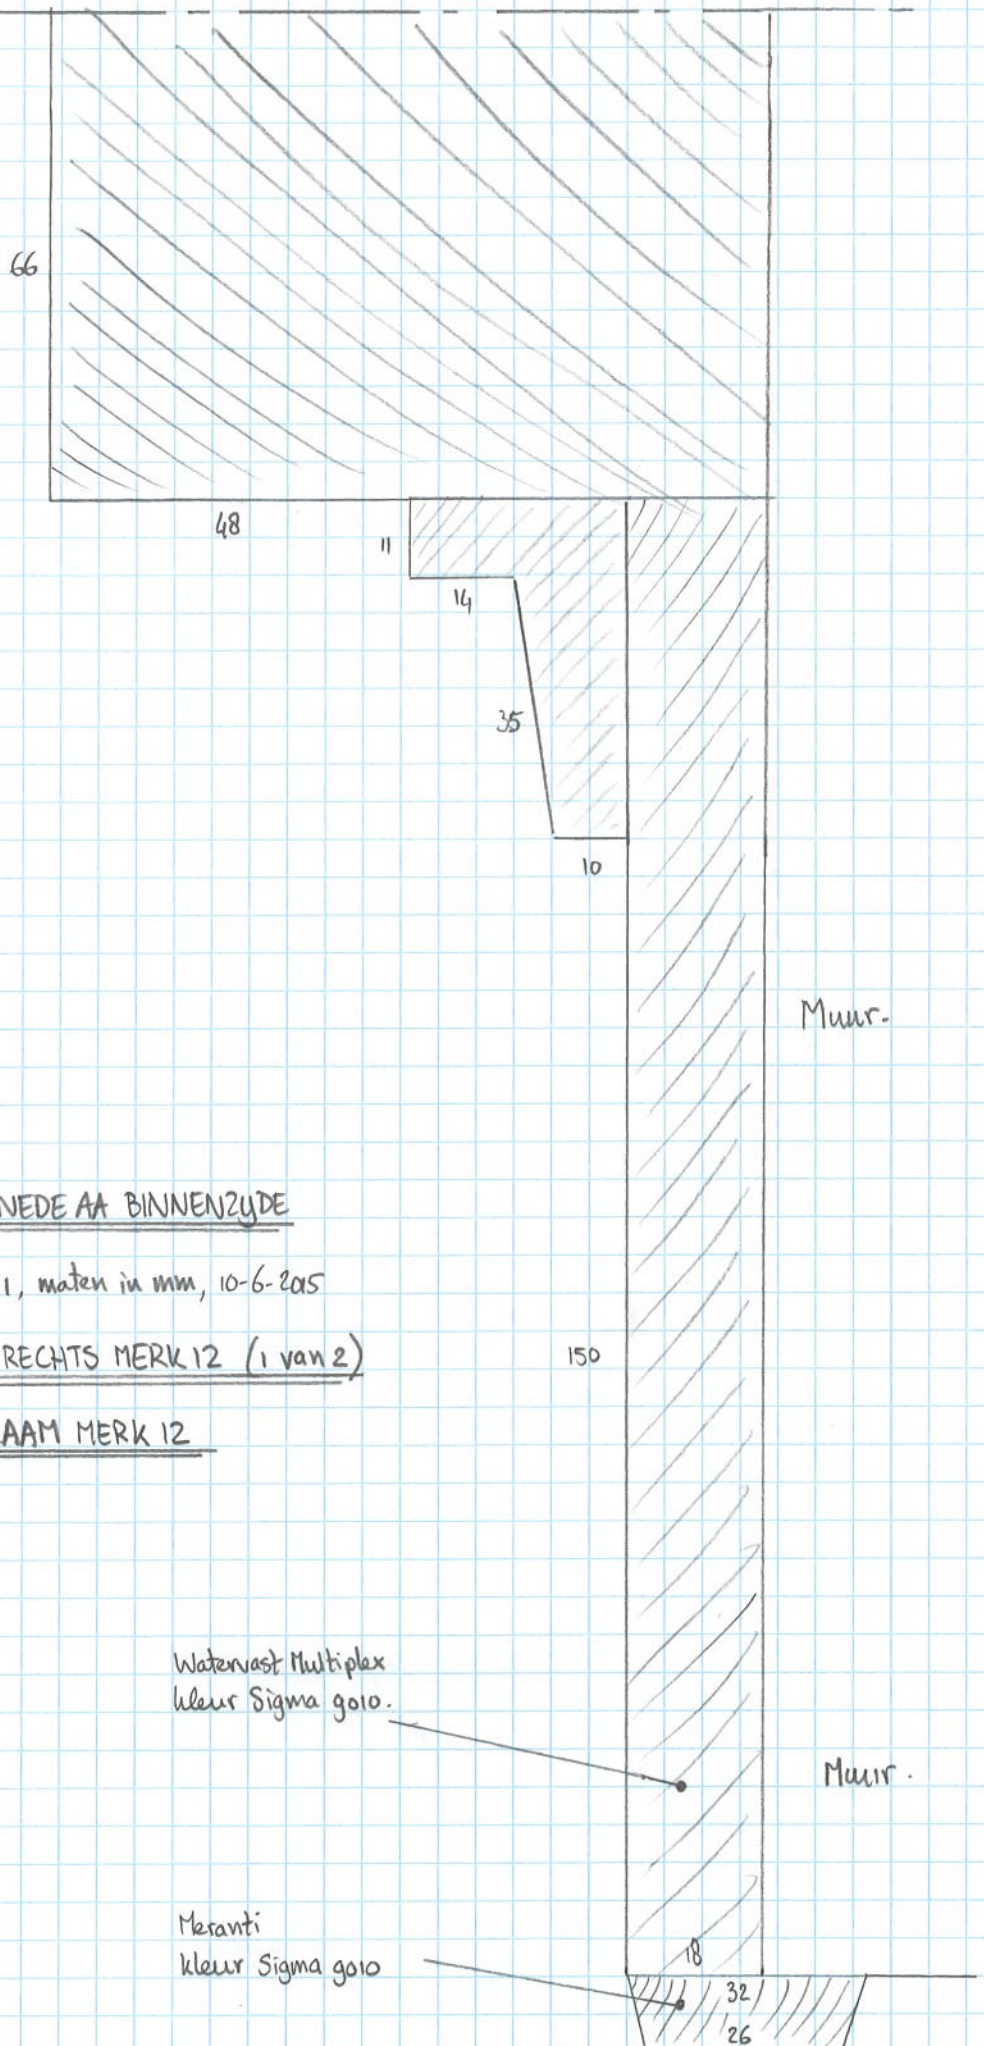


Merk 13
Onder Raam vast

5-6-'15

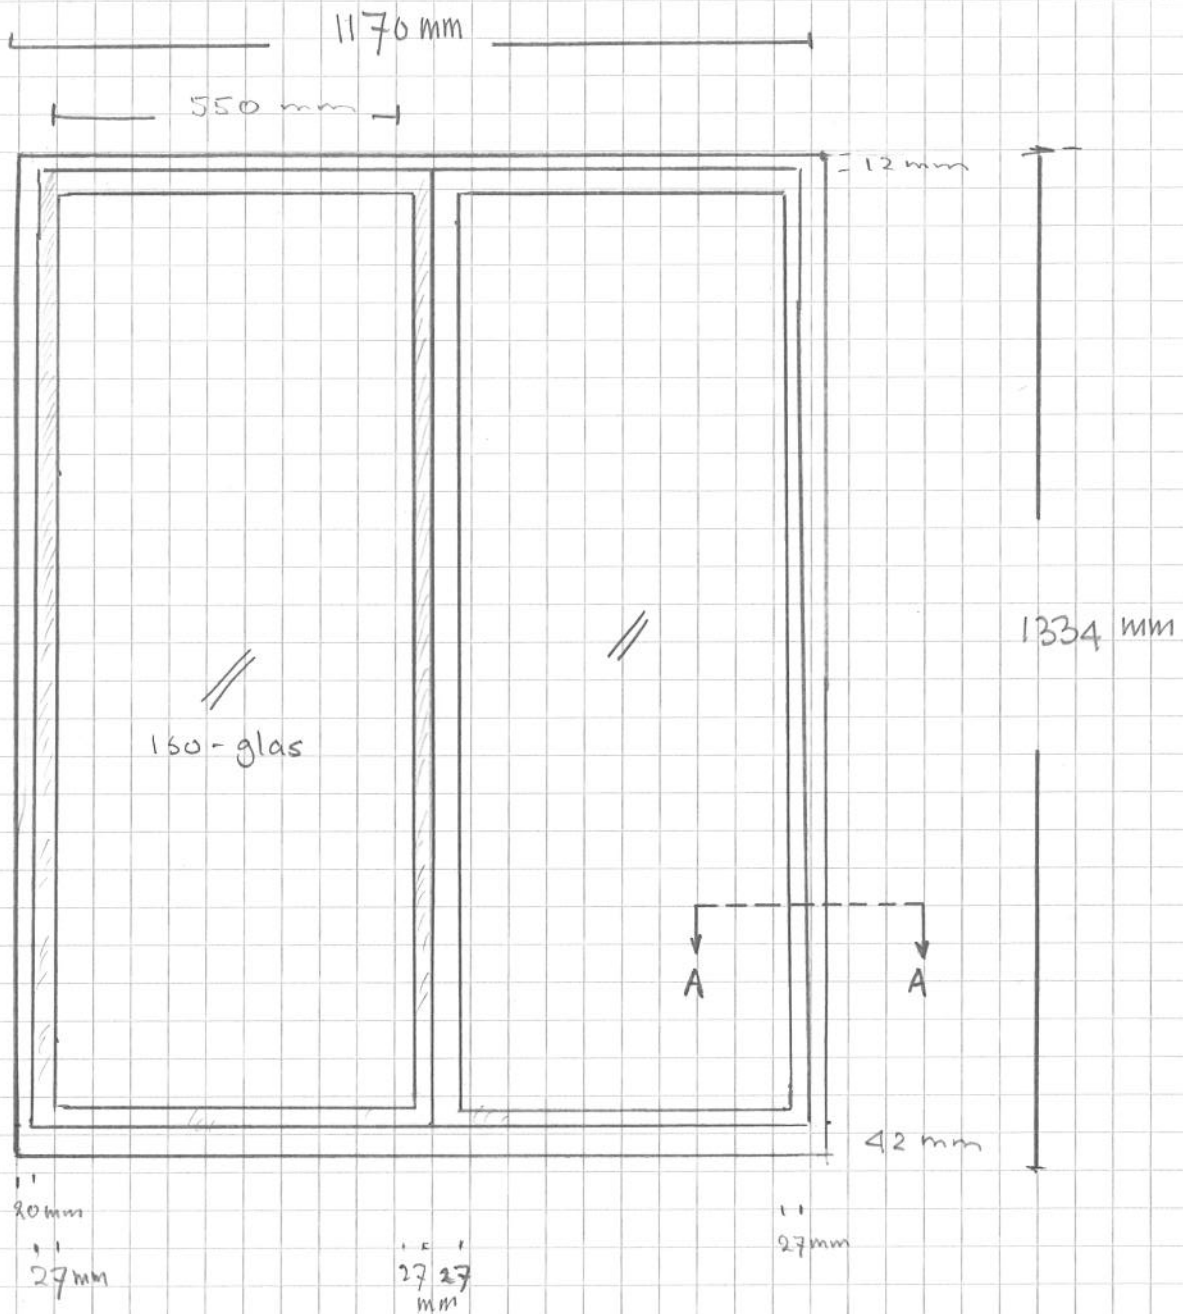

kleur: Sigma 4872
materiaal: hardhout
meranti
glaslaten 27 x 8 mm

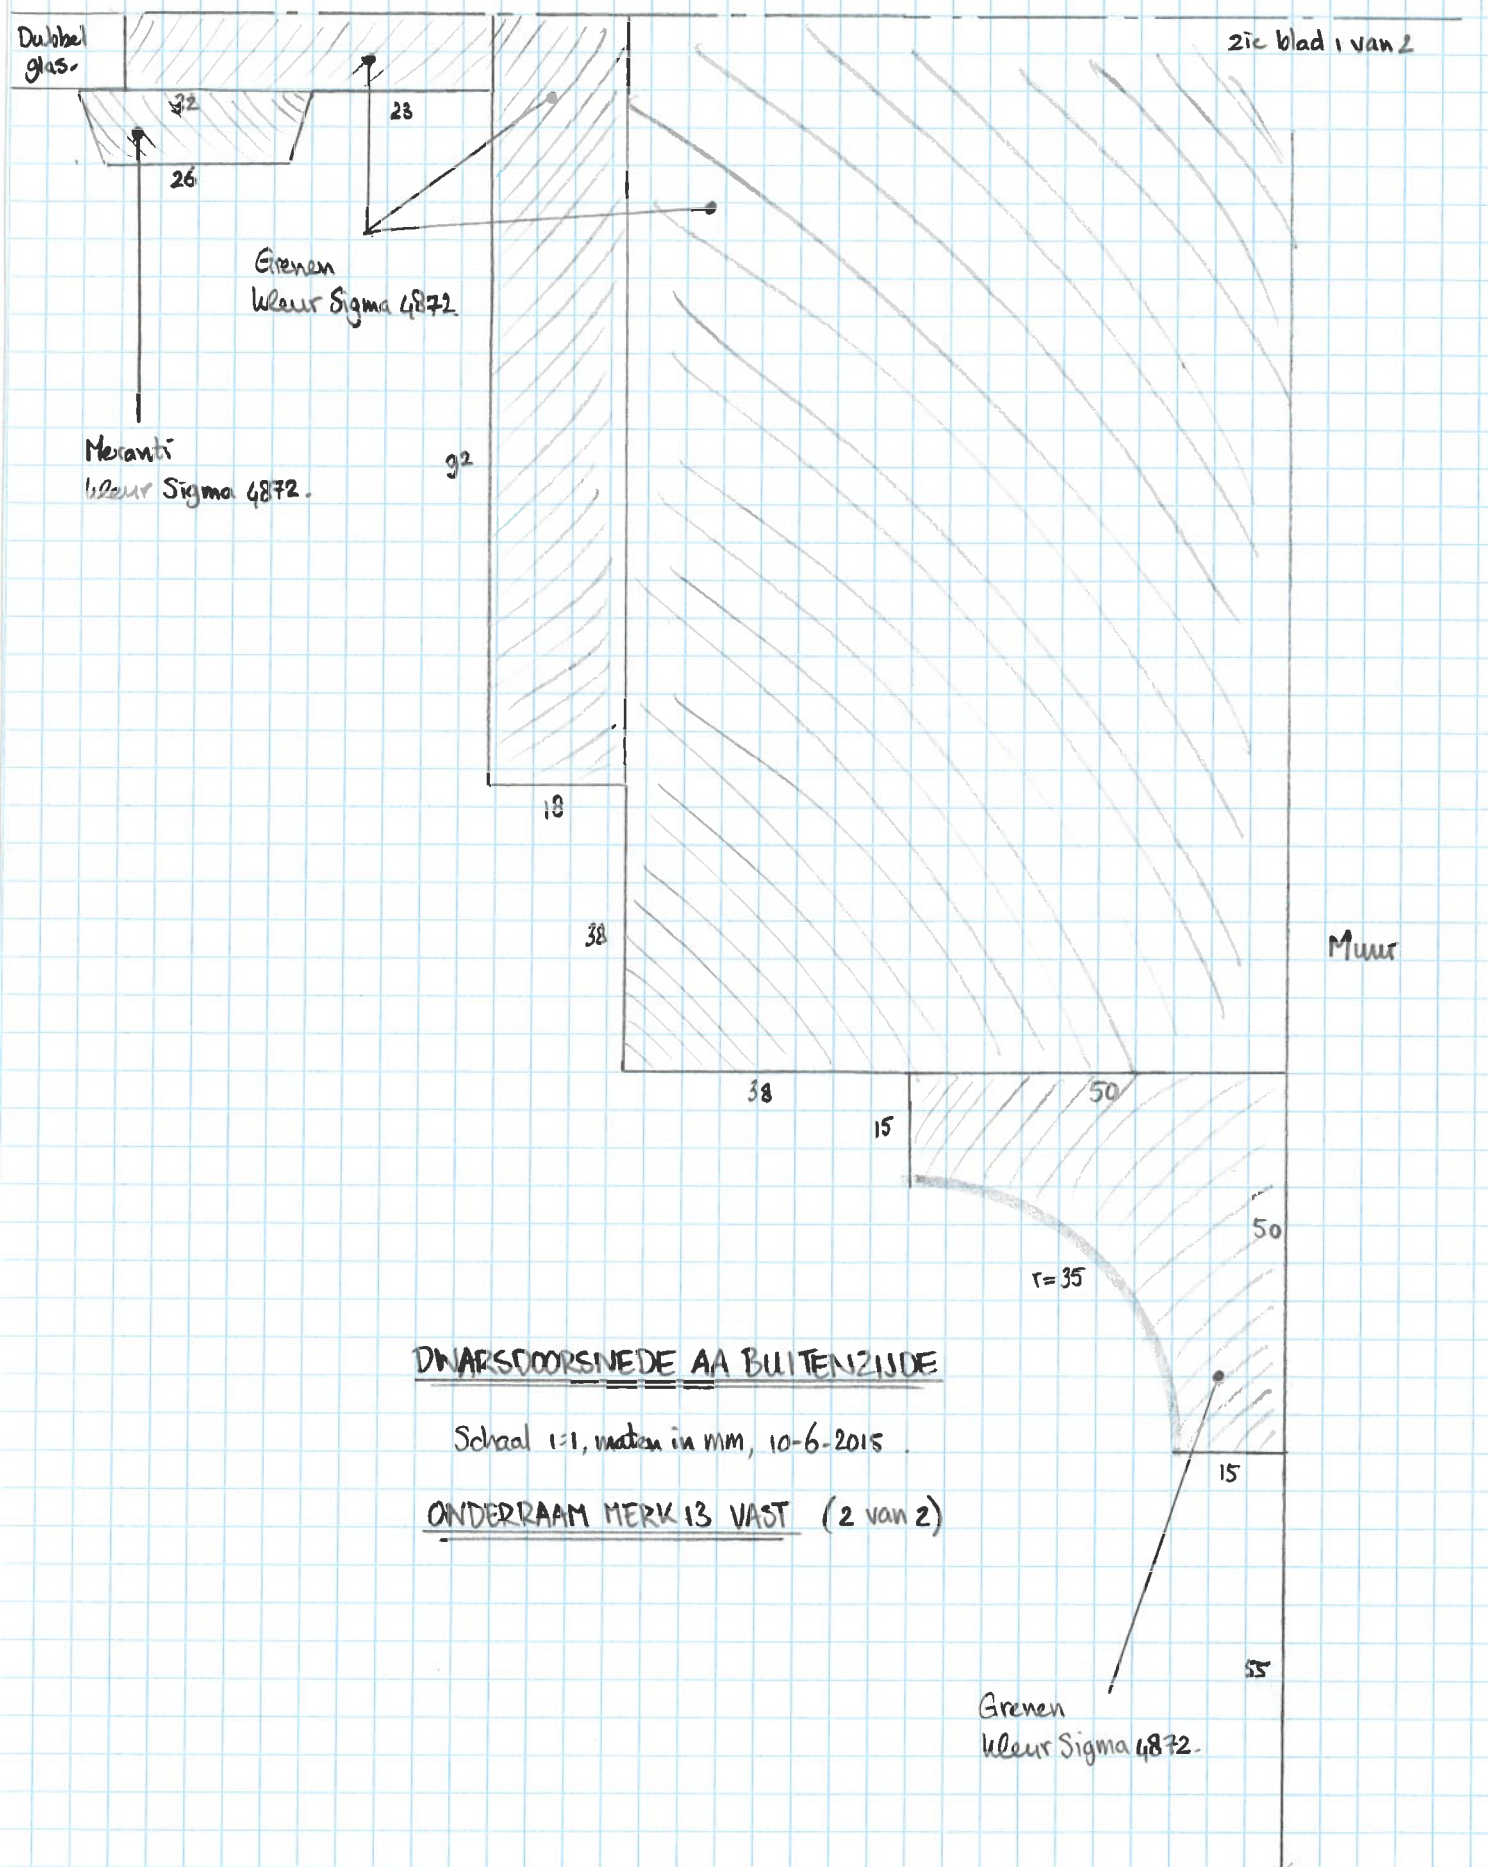

Schaal 1:1, maten in mm, 10-6-2015

Muur

180


18

Waterkast multiplex.
kleur Crème Sigma 4872.

Meranti
Kleur Crème Sigma 4872

ACHTERDEUR PAND BENEDENSAS 8 DE HEEN

Schaal 1:10, maten in mm, 5-6-2015

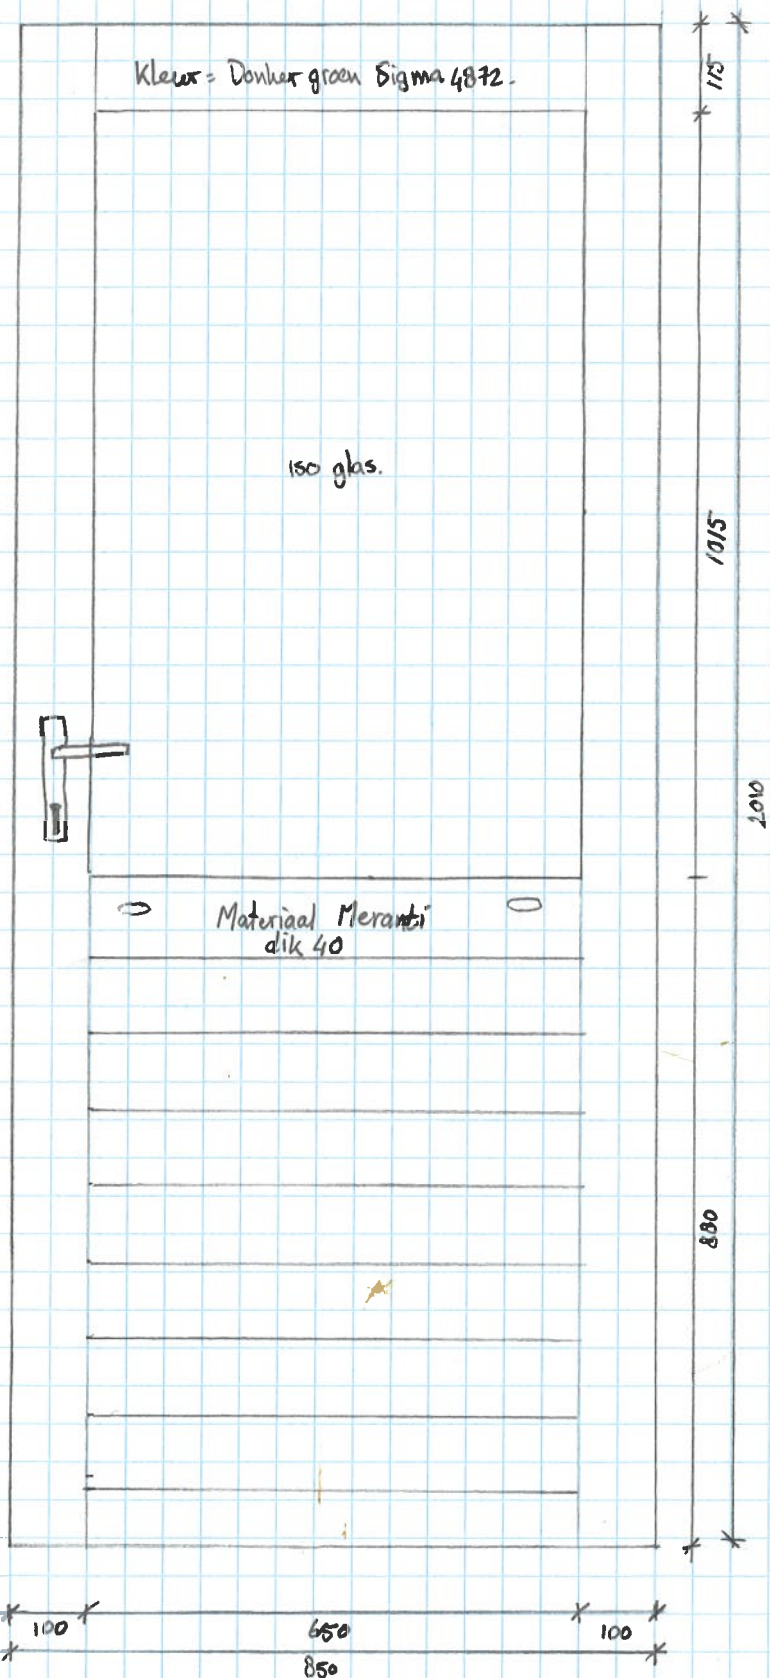

DWARSDOORSNEDE AA ACHTERDEUR.

Schaal 1:1, maten in mm, 10-6-2015.

