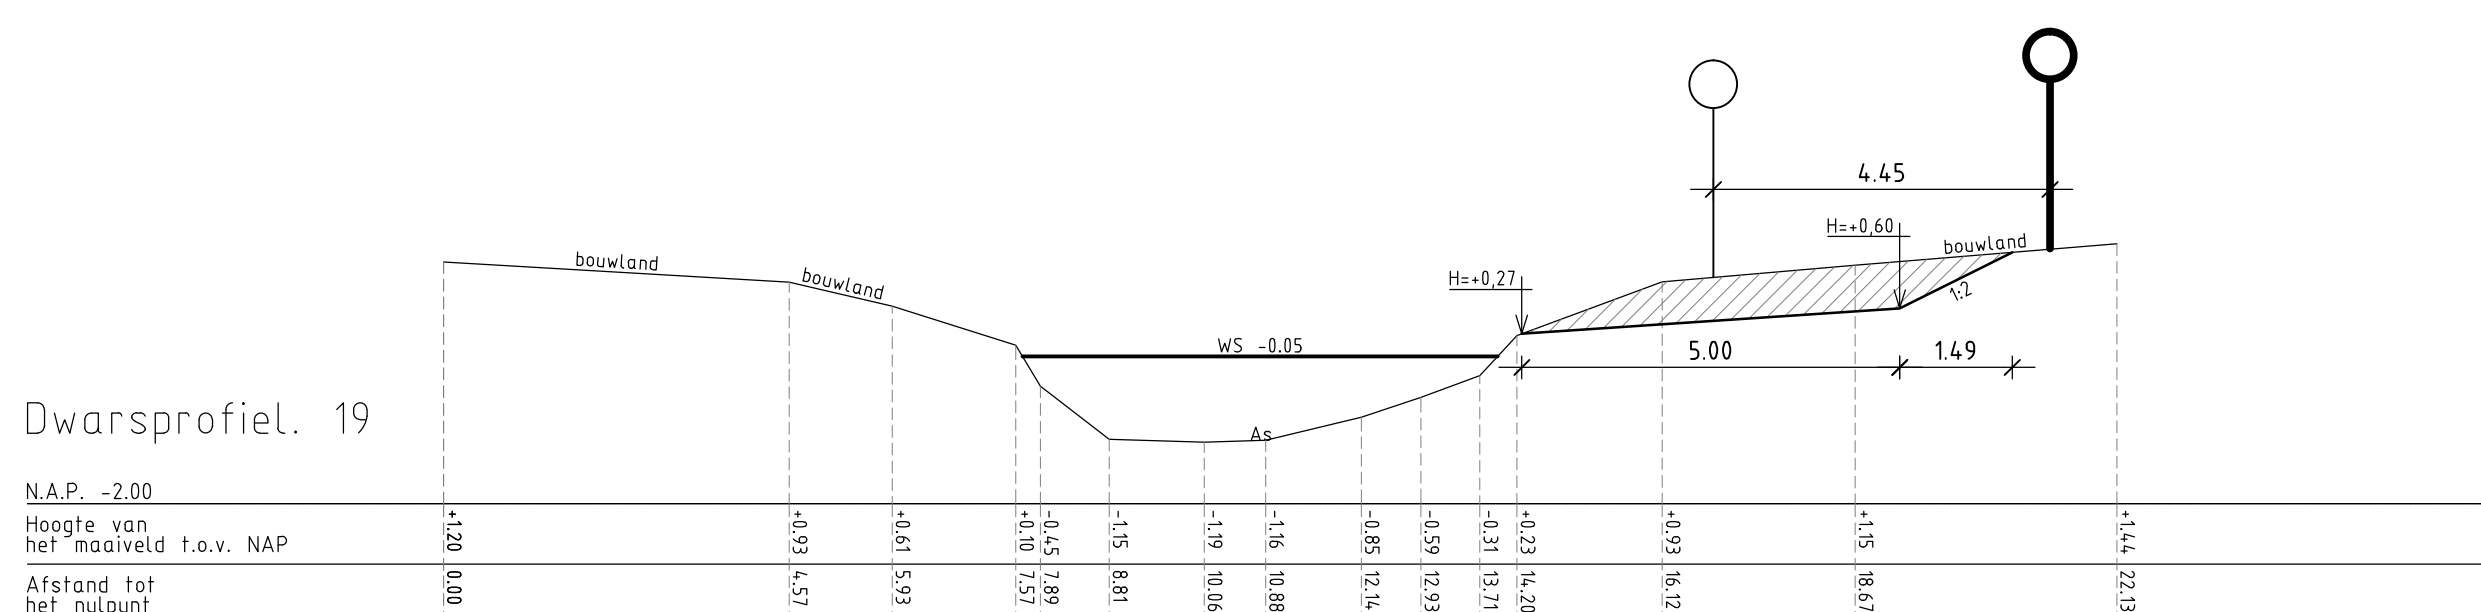
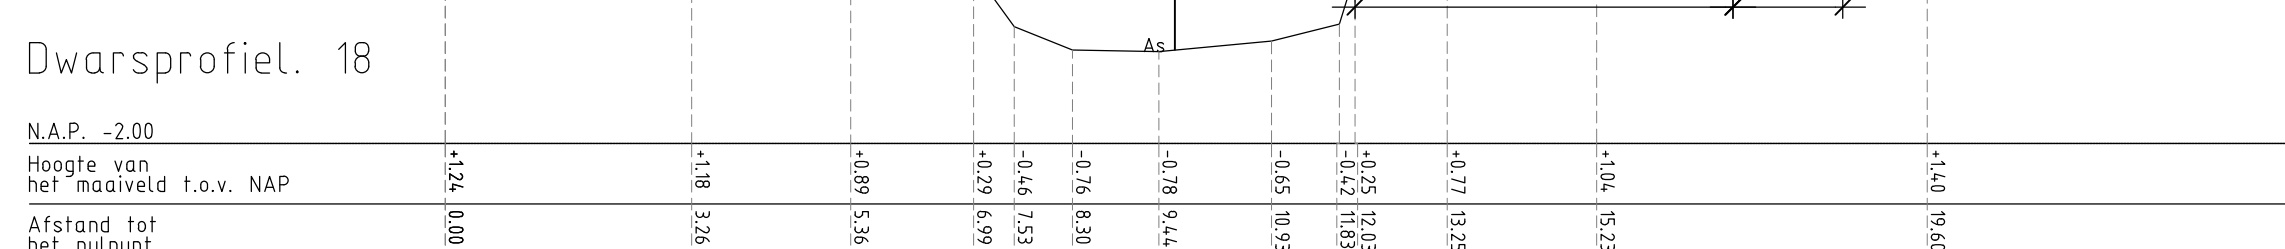
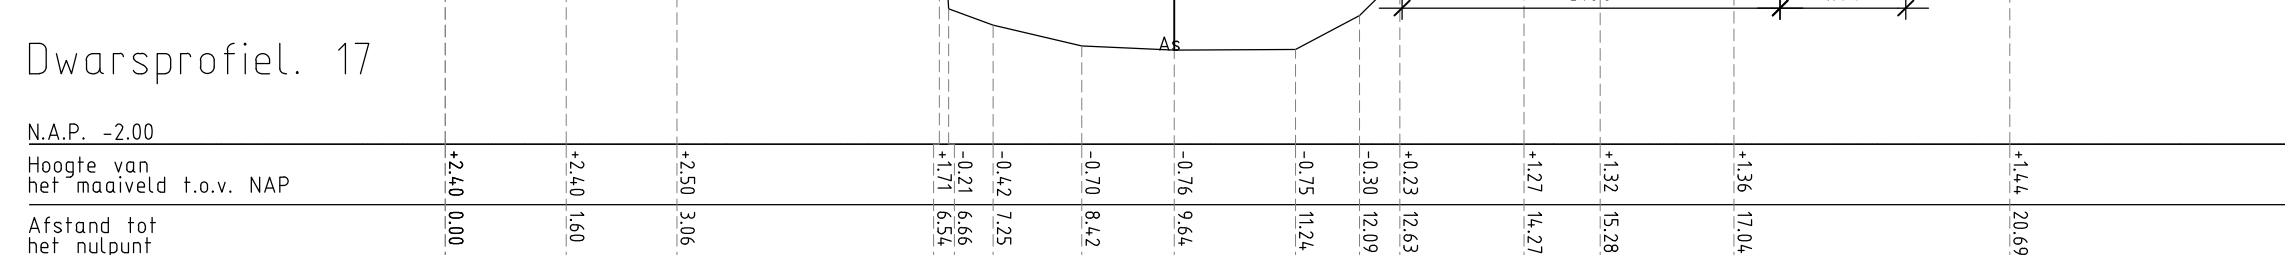
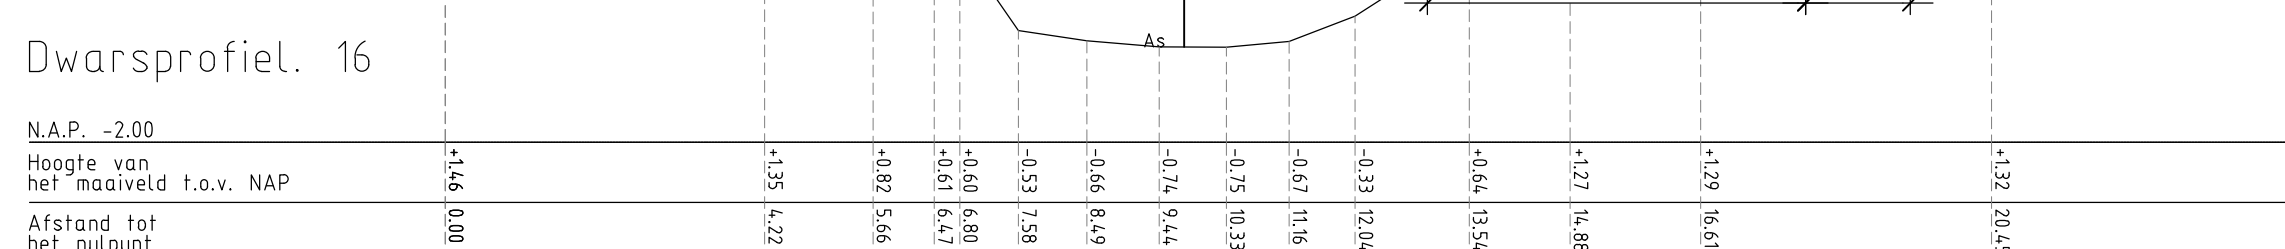
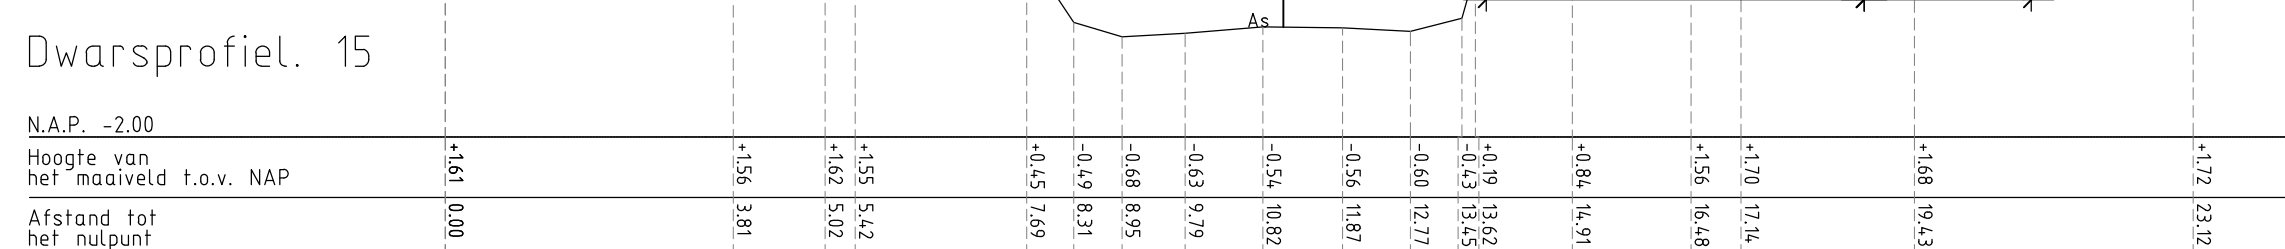
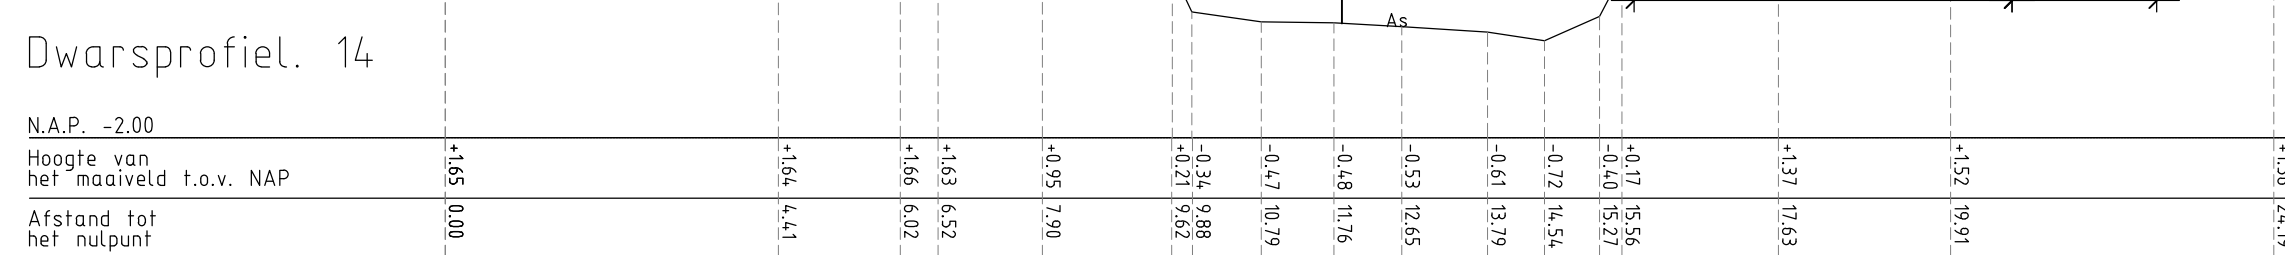
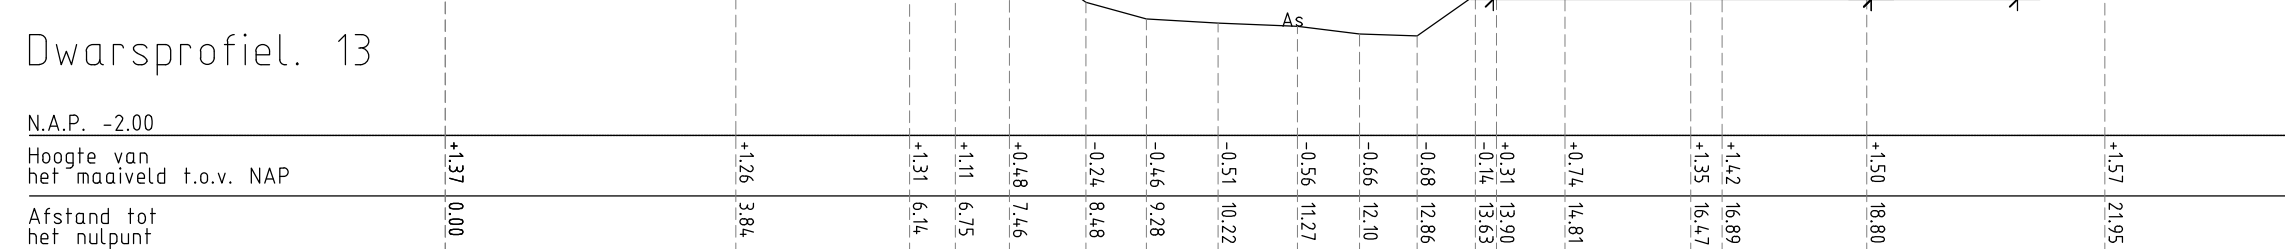
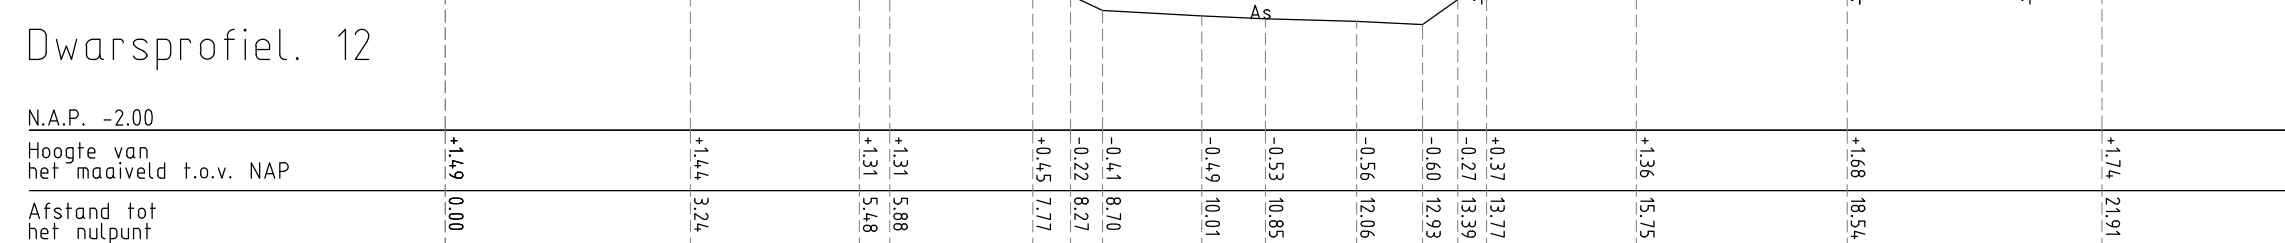
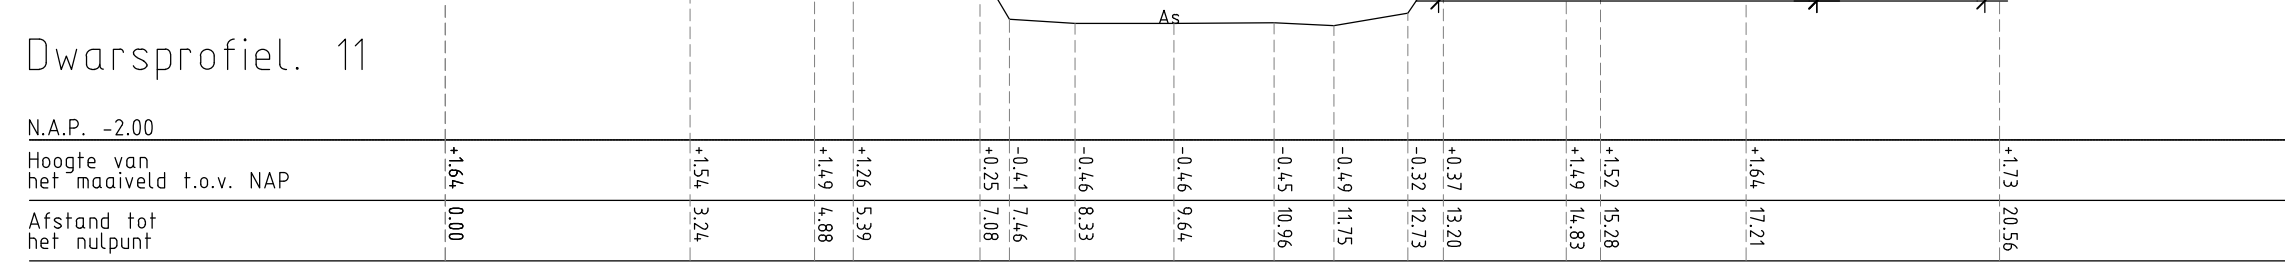
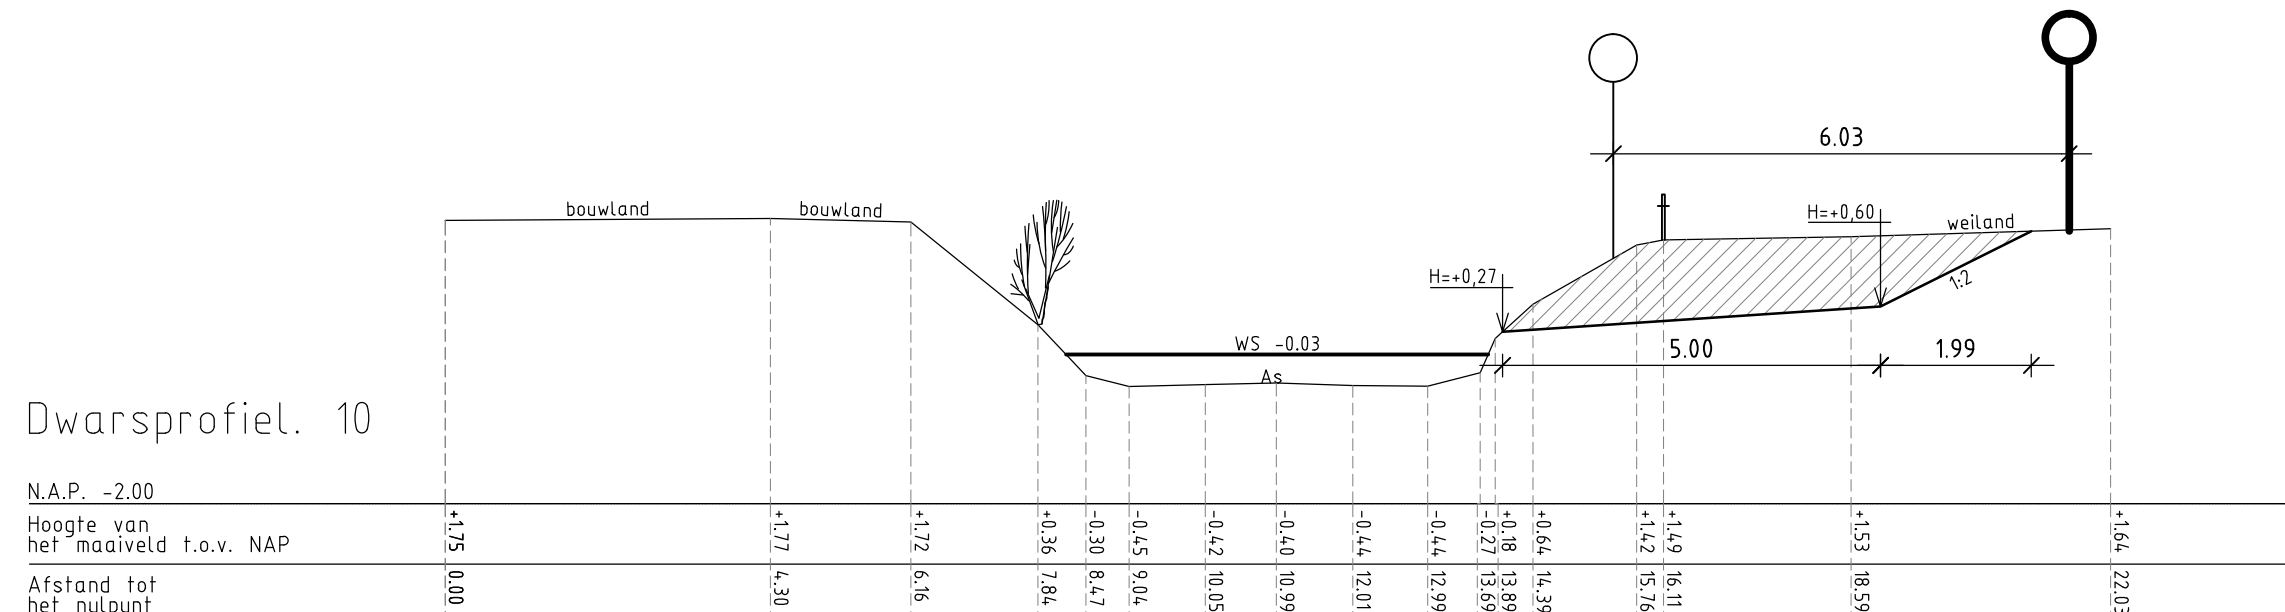
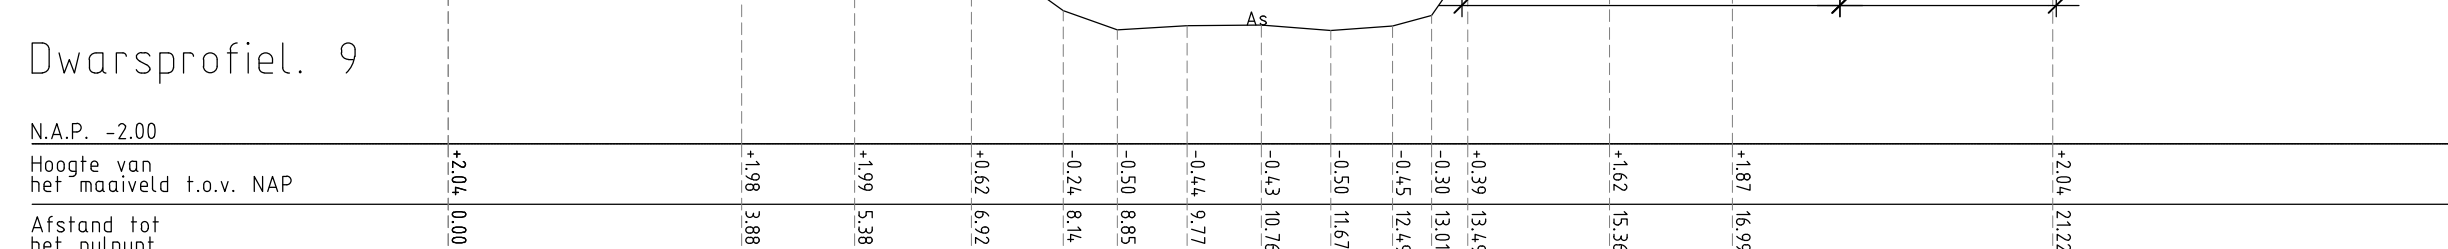
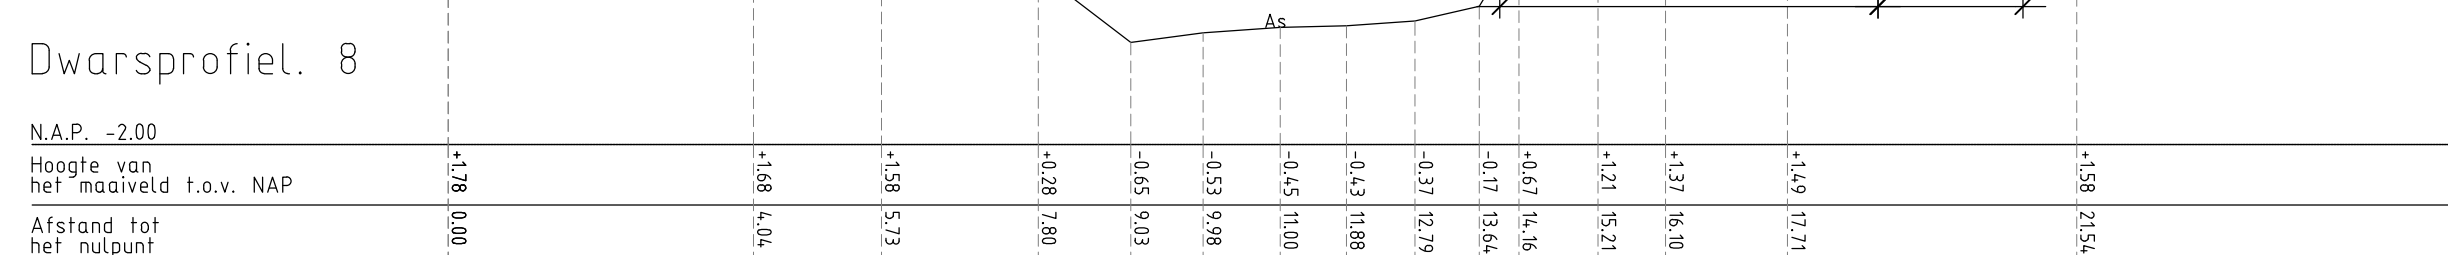
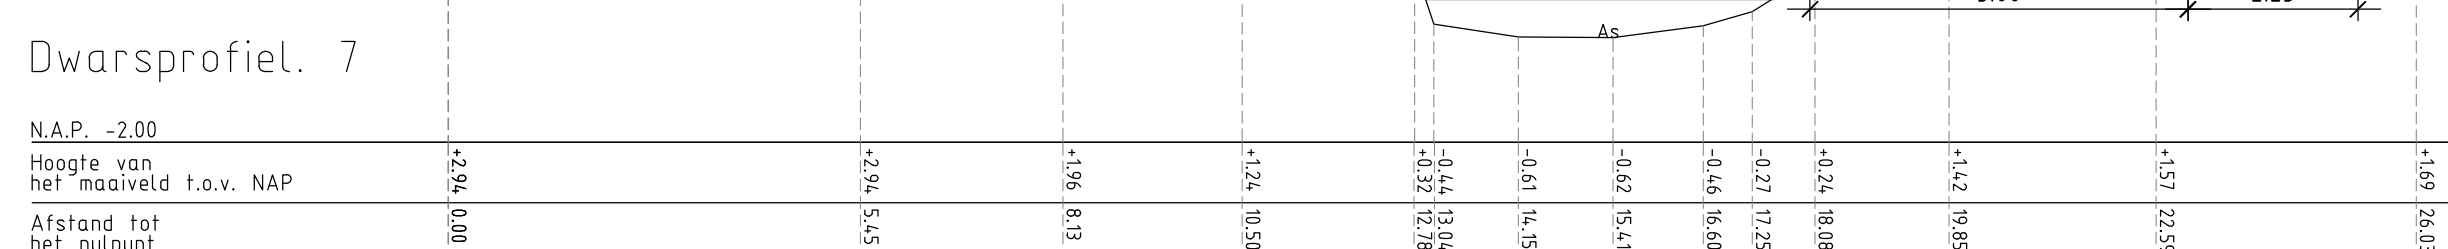
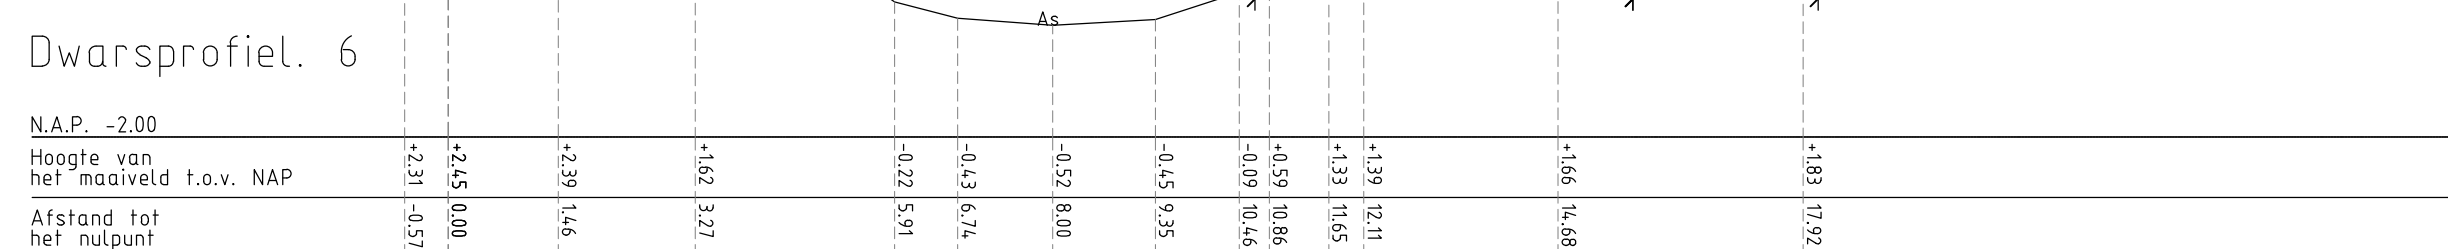
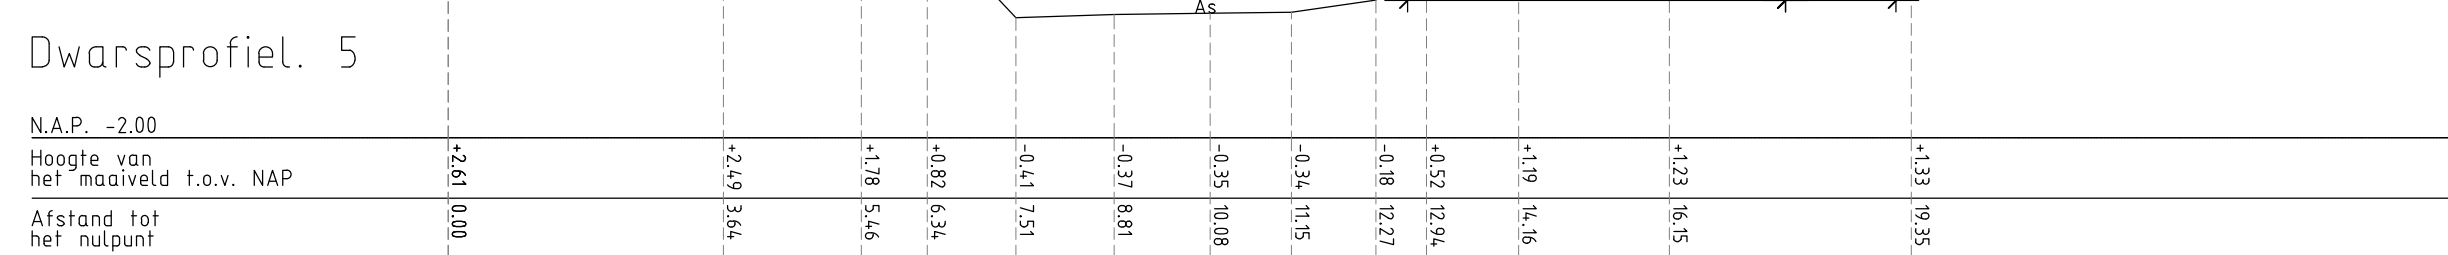
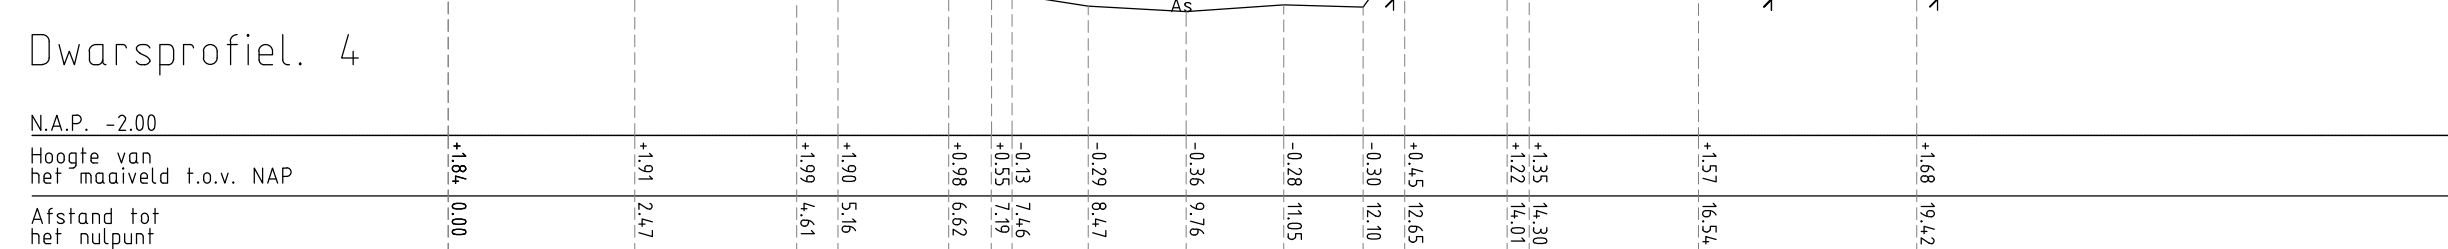
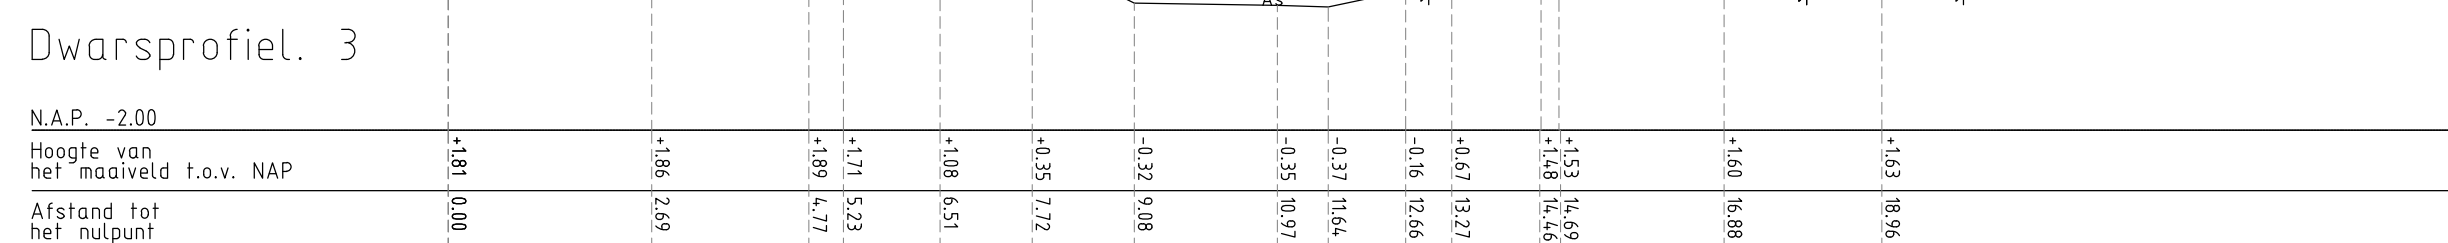
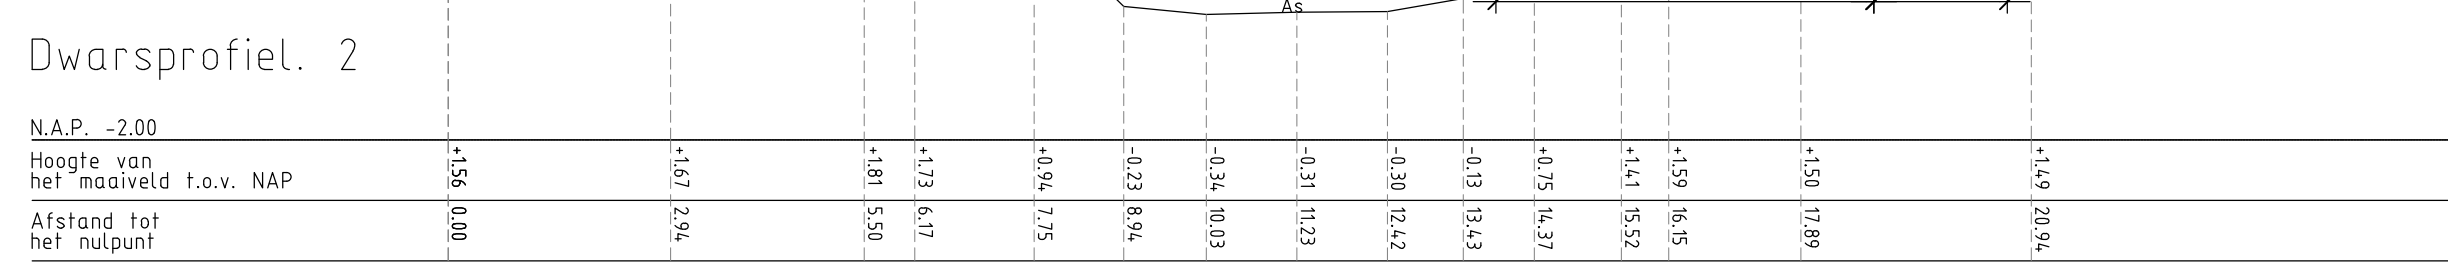
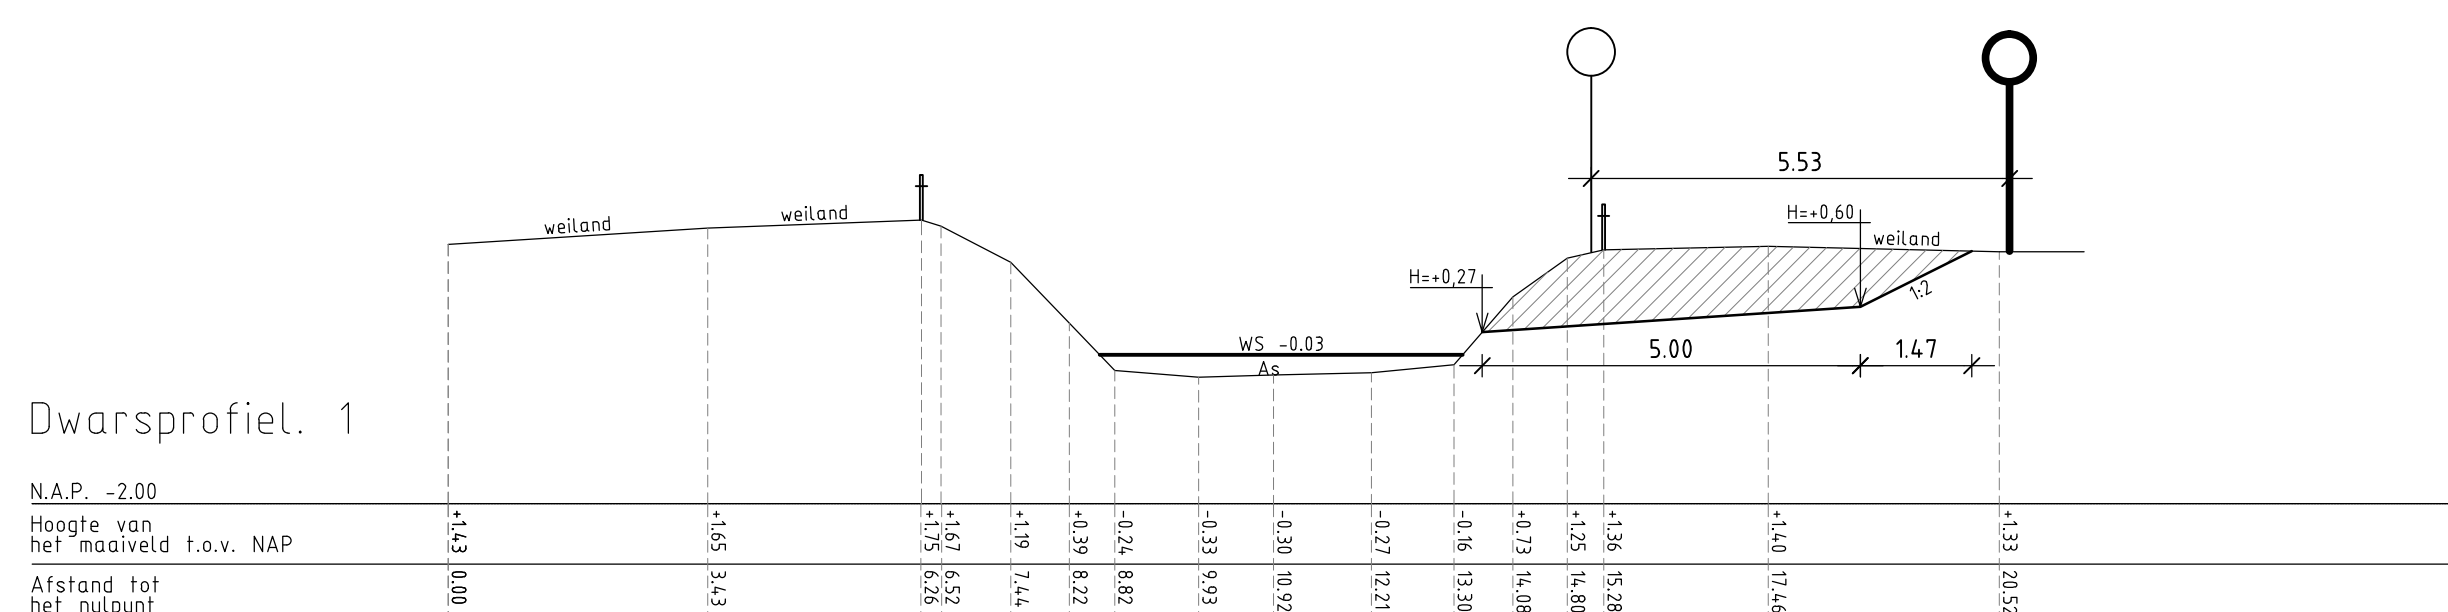


LEGENDA			
	Gemeten profiel		
	Wijziging in profiel		Bestaande afzetting
	Waterlijn		
	Ontgraven		Bestaande kadastrale grens
	Aanbrengen es/els/eik		Nieuwe kadastrale grens

[illegible]