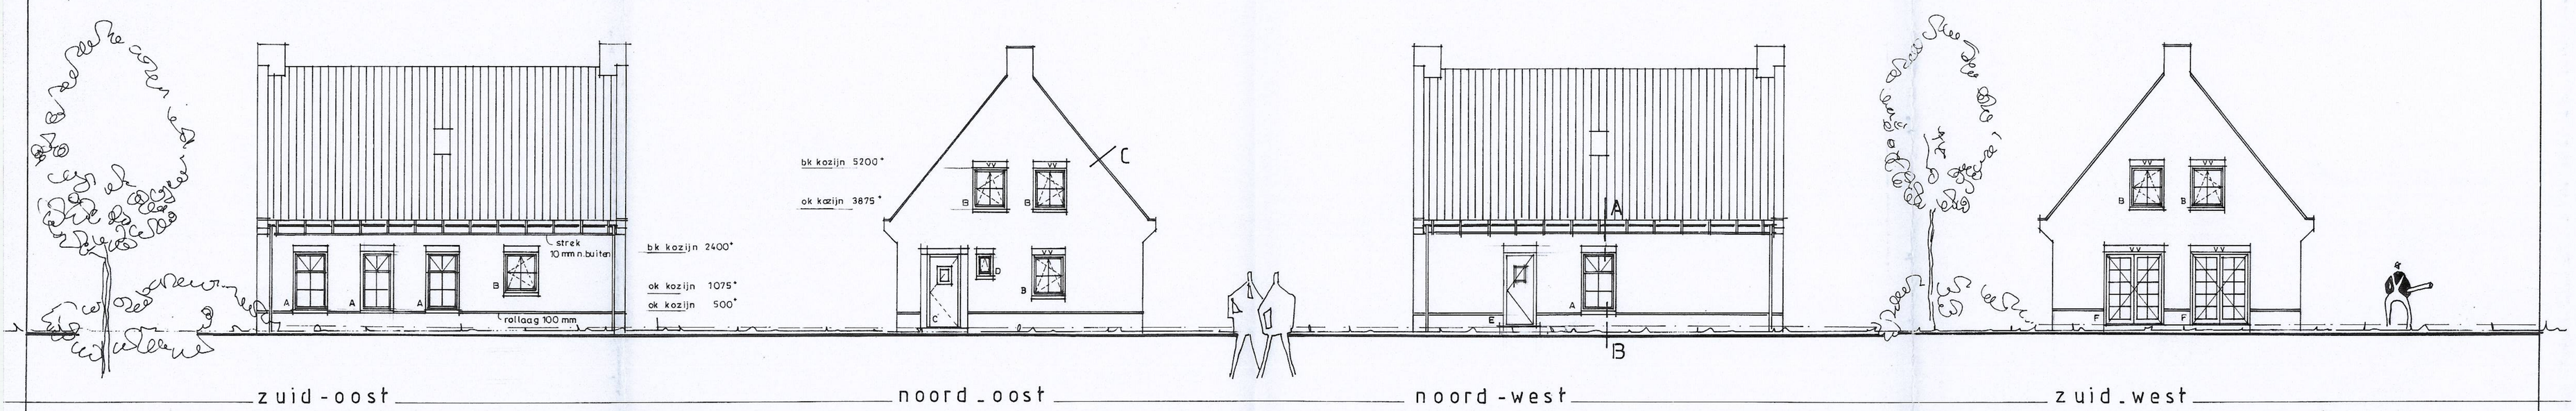

GEVELS BAKSTEEN VORMBAK ROOD INCL. WATERSLAGEN
VOEGWERK GRIJS
KOZIJNEN HOUT, WIT, BREED IN HOOFDZAAK 1100
RAMEN EN DEUREN GRIJS, DEUREN 900x2300
KOZIJNHOUT MERK C 90x114 REST 67x114
PANNEN VH KERAMISCH BLAUW GESMOORD
GOOT EN HWA ZINK
MUURAFDEKKING ZINK

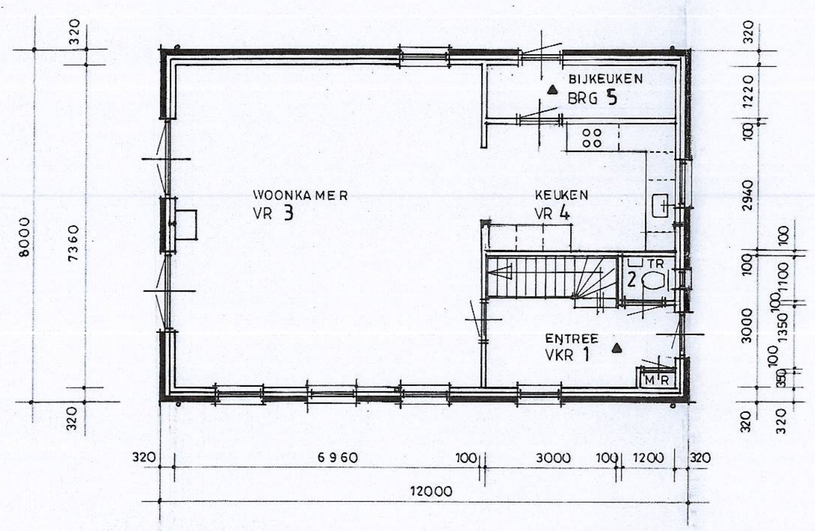

begane grond

BAKSTEEN
HOUTSKELET

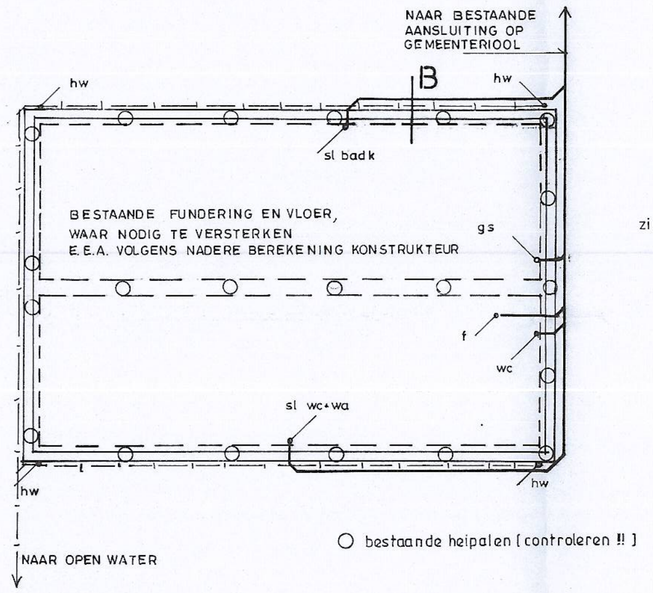

fundering/riolering

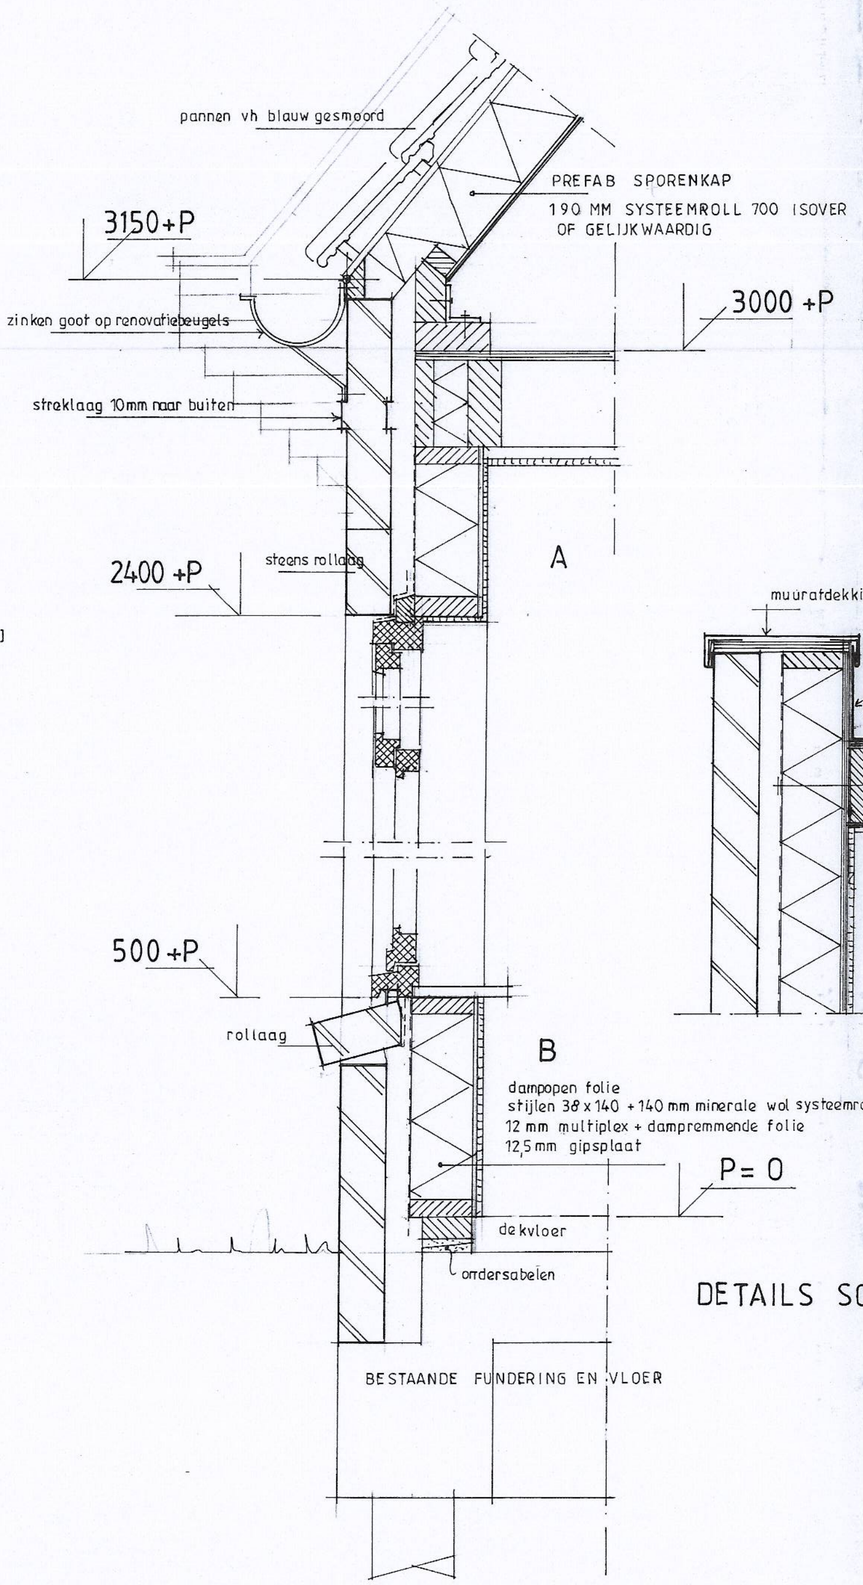

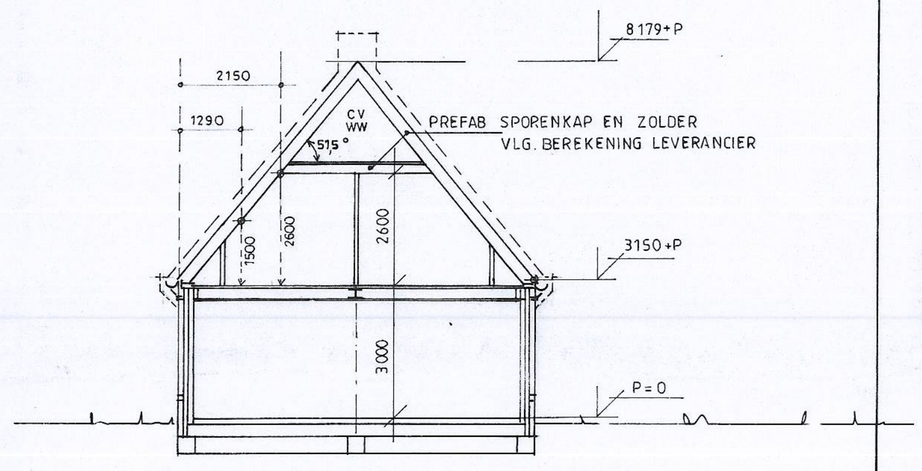

hoogtedoorsnede

16 MEI 2014

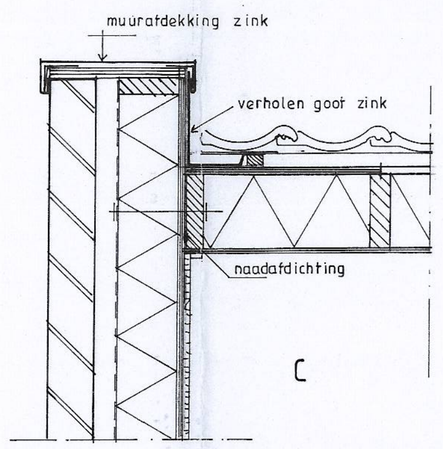

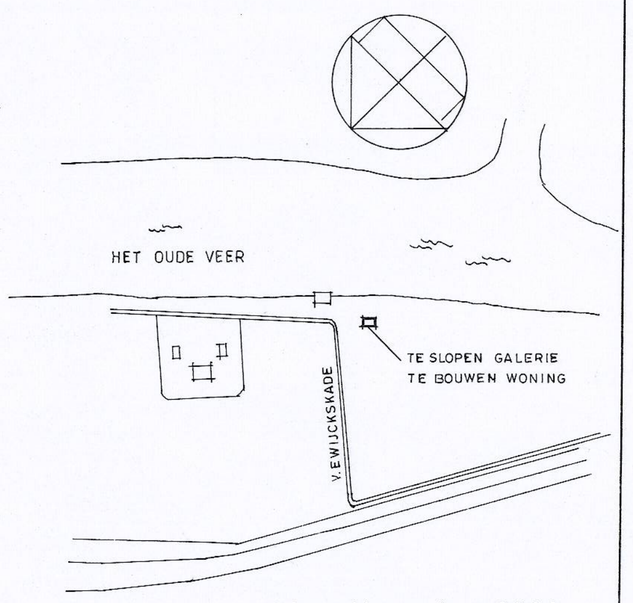

situatie sch. 1:5000
sectie K 3911

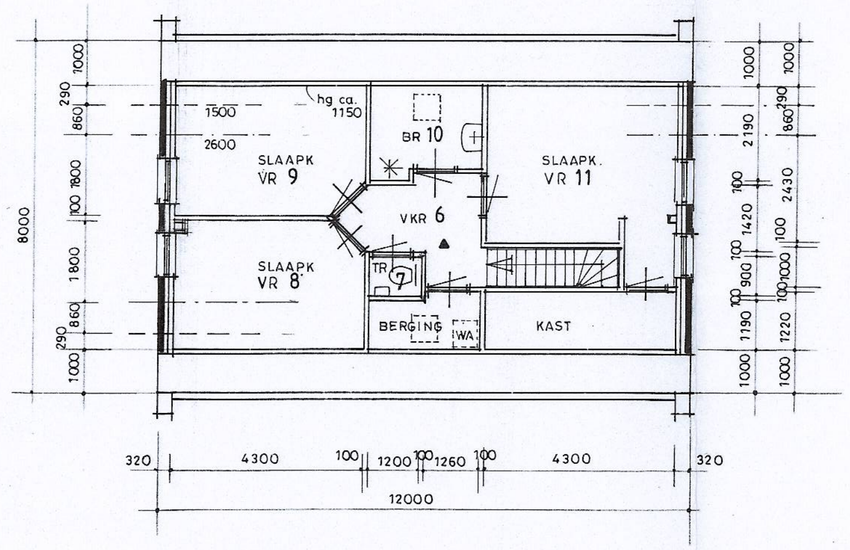

verdieping

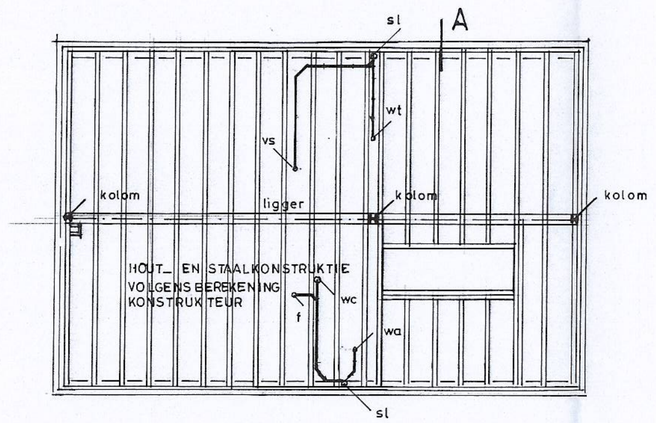

verdiepingsvloer

DETAILS SCH. 1:10

RENVOOI RUIMTEBENAMINGEN EN AFKORTINGEN				ALGEMEEN
VR > verblijfsruimte		CV > opstelplaats stookvoorziening		> Maatvoeringen in het werk te controleren
VKR > verkeersruimte		WW > opstelplaats warmwatervoorziening		> Inbraakwerendheid: alle gevelelementen dienen te voldoen aan weerstandklasse 2 NEN 5096
MR > meterruimte		WA > opstelplaats wasapparatuur		> Trapafmetingen en vloerafscheidingen volgens bouwbesluit art. 2.27 t/m 2.31
TR > toiletruimte		KA > opstelplaats kookapparatuur		> Vrije doorgang overal 850 mm (= dagmaat deur 900 mm)
BR > badruimte		GO > begrenzing gebruiksoppervlakte		
OR > onbenoemde ruimte		BUR > buitenruimte		
BRG > bergruimte		v v > ventilatievoorziening		
STL > stallingsruimte		▲ > rookmelder conform NEN 2555		

projekt : WOONHUIS OP LANDGOED HOENDERDAELL ANNA PAUL.
NAAR ONTWERP VAN ARCHITEKT BEN LOOYE, SCHAGEN

opdracht : DHR P.H. KRUIJFF

datum OKT 2013
gew. NOV '13 MEI '14

onderdeel : GEVELS - PLATTEGRONDEN
KONSTRUKTIEDETAILS

blad 1

get. FG
schaal 1 : 100

FRED GROEN
kantoor molenvaart 139
1723 zt oudkarspel
telefoon 0223 532010
telefax 0223 532241