



Gemeente Vlaardingen

VERKEERSBESLUIT – Algemene gehandicapten parkeerplaatsen – Hendrik Casimirstraat 151 – Vlaardingen

1182625

Namens burgemeester en wethouders van Vlaardingen,

vastgesteld hebbend, dat de bestuurlijke bevoegdheid hiertoe op grond van artikel 18, eerste lid, onder d, van de Wegenverkeerswet 1994 bij hem ligt, omdat dit verkeersbesluit betrekking heeft op een weg of gedeelte daarvan, zoals genoemd in artikel 1, eerste lid, onder b, van die wet, die onder het beheer van noch het Rijk, noch de provincie, noch het waterschap valt en is gelegen in de gemeente Vlaardingen;

gezien het Mandaatbesluit Ambtenaren 2013 (Gemeentebblad 2012-66) en het Ondermandaatbesluit Ambtenaren 2013 (Gemeentebblad 2012-67);

gelezen het advies van de politie d.d. 19 juni 2015 die met dit besluit instemt en waarmee tevens is voldaan aan de verplichting als bedoeld in artikel 24 van het Besluit administratieve bepalingen inzake het wegverkeer;

overwegende dat op grond van artikel 15, eerste lid, van de Wegenverkeerswet 1994 een verkeersbesluit moet worden genomen voor de plaatsing of verwijdering van de in artikel 12 van het Besluit administratieve bepalingen inzake het wegverkeer genoemde verkeerstekens, alsmede voor onderborden voor zover daardoor een gebod of verbod ontstaat of wordt gewijzigd;

overwegende dat op grond van artikel 15, tweede lid, van de Wegenverkeerswet 1994 een verkeersbesluit moet worden genomen voor maatregelen op of aan de weg tot wijziging van de inrichting van de weg of tot het aanbrengen of verwijderen van voorzieningen ter regeling van het verkeer, indien de maatregelen leiden tot een beperking of uitbreiding van het aantal categorieën weggebruikers dat van een weg of weggedeelte gebruik kan maken;

gelet op hetgeen ten aanzien hiervan overigens in de Wegenverkeerswet 1994, het Reglement verkeersregels en verkeerstekens 1990 en het Besluit administratieve bepalingen inzake het wegverkeer is bepaald, alsmede op de bepalingen ter zake van de Algemene wet bestuursrecht;

Besluit:

1. tot het aanwijzen van twee algemene gehandicapten parkeerplaatsen langs de noordzijde van de Hendrik Casimirstraat ter hoogte van het perceel nummer 151 door middel van het plaatsen van het verkeersbord E6 volgens bijlage I van het Reglement verkeersregels en verkeerstekens 1990, voorzien van een onderbord met de tekst "2x";
2. de verkeersborden en verkeersmaatregelen te plaatsen zoals aangegeven op de bij dit besluit behorende tekening
3. te bepalen dat dit verkeersbesluit in werking treedt op de dag van bekendmaking in de Staatscourant.

OVERWEGINGEN TEN AANZIEN VAN HET BESLUIT

Aanleiding en bestaande situatie

- dat de Hendrik Casimirstraat is gelegen in de wijk Holy-zuid direct ten westen van de Willem Lodewijklaan;



Gemeente Vlaardingen

Zorgvuldigheid

- dat bij de voorbereiding van dit besluit dan ook gehandeld is overeenkomstig de zorgvuldigheid die op grond van artikel 3:1 van de Algemene wet bestuursrecht ten aanzien van besluiten als deze moet worden betracht;
- dat er met de vaststelling van dit besluit dan ook geen sprake is van een besluit met onevenredige nadelige gevolgen als bedoeld in artikel 3:4, lid 2 van de Algemene wet bestuursrecht.

Vlaardingen, 25 juni 2015

Namens burgemeester en wethouders van Vlaardingen,

N.A. Krijnen
Hoofd Beheer Openbare Ruimte

MEDEDELINGEN

Bezwaar

Belanghebbenden kunnen ingevolge artikel 7:1 van de Algemene wet bestuursrecht tegen dit besluit binnen zes weken na bekendmaking daarvan, een bezwaarschrift indienen bij het college van burgemeester en wethouders van Vlaardingen, onder vermelding van "bezwaarschrift verkeersbesluit", Postbus 1002, 3130 EB Vlaardingen.

Het bezwaarschrift moet ondertekend zijn en tenminste bevatten:

- a. naam en adres van belanghebbende;
- b. de dagtekening;
- c. een omschrijving van het besluit waartegen het bezwaarschrift zich richt;
- d. de gronden van het bezwaar;
- e. een volmacht, indien het bezwaarschrift niet door de belanghebbende maar door een ander, namens hem, wordt ingediend.


Het maken van bezwaar schorst niet de werking van dit besluit (zie artikel 6:16 van de Algemene wet bestuursrecht).

De indiener van een bezwaarschrift kan ingevolge artikel 8:81 van de Algemene wet bestuursrecht, als onverwijlde spoed dat – gelet op de betrokken belangen – vereist, eveneens een voorlopige voorziening (waaronder schorsing) vragen bij de voorzieningenrechter van de rechtbank te Rotterdam, Postbus 50951, 3007 BM Rotterdam.

Afschriften

Afschriften van dit verkeersbesluit zijn verzonden aan:

- de politie;

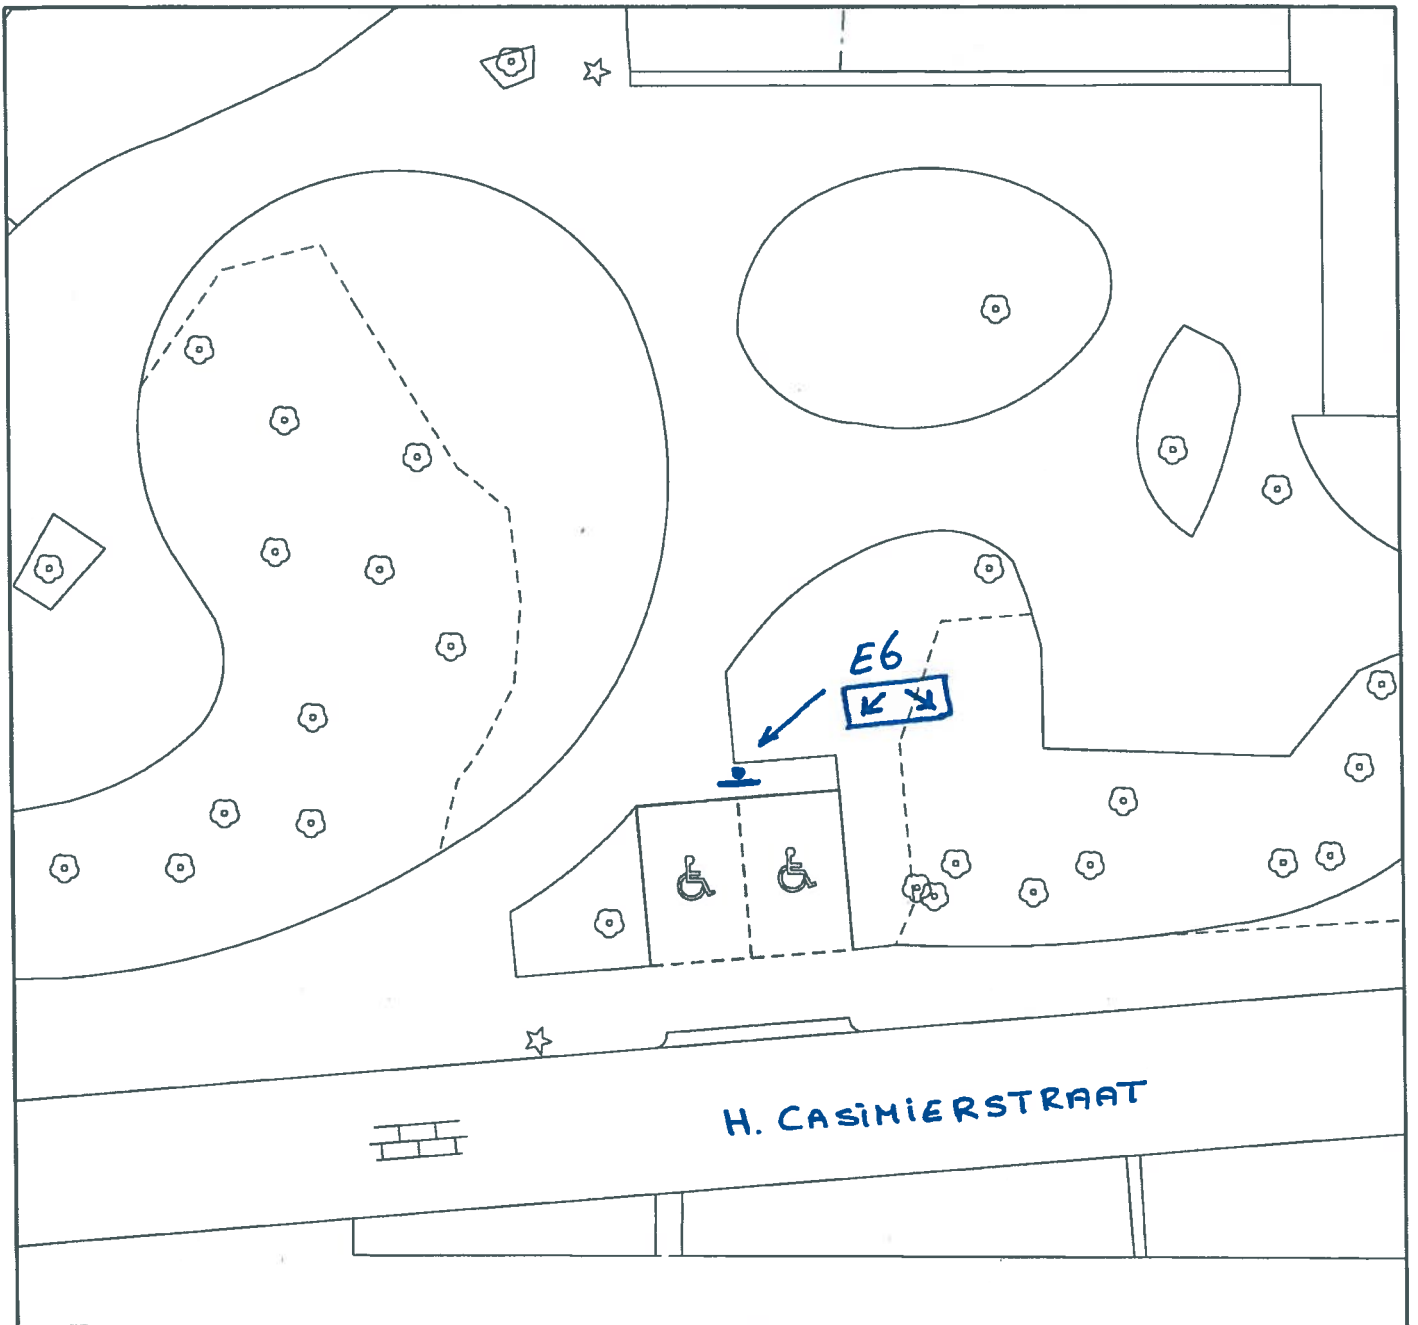

144

146

148



Gemeente Vlaardingen

Afdeling **OPENBARE WERKEN**
 Sectie **BEHEER OPENBARE RUIMTE**

Project **Turnzaal Hendrik Casimirstraat**

Omschrijving **Aanleg gehandicaptenparkeerplaatsen**

Tekenaar	HvR	Schaal	1:250	Doc. Nr.
Datum	09-06-15	Formaat	A4	Revisie

Postbus 1002
 3130 EB Vlaardingen
 T (010) 248 4600
 F (010) 248 4606

Knoester, Peter

Van: Lamot, Bram (A.M.) <bram.lamot@politie.nl>
Verzonden: vrijdag 19 juni 2015 13:08
Aan: Knoester, Peter
Onderwerp: RE: verkeersbesluit Hendrik Casimirstraat

Gelet op het voorgenomen besluit van de gemeente Vlaardingen Nr. 1182625 betreffende het aanwijzen van twee algemene gehandicapten parkeerplaatsen, bestaat er vanuit de Politie GEEN bezwaar tegen het voorgenomen besluit.

De Korpschef van politie,
Namens deze,
De Politiechef van politie, Eenheid Rotterdam
Namens deze

A.M. Lamot
Brigadier van politie.

Van: Knoester, Peter [<mailto:Peter.Knoester@vlaardingen.nl>]
Verzonden: 10 juni 2015 15:55
Aan: Lamot, Bram (A.M.)
Onderwerp: verkeersbesluit Hendrik Casimirstraat

Beste Bram,

Hierbij voor advies een verkeersbesluit met betrekking tot de Hendrik Casimirstraat in Holy-zuid. Het gaat om het aanwijzen van twee algemene gehandicapten parkeerplaatsen. Zie de bijlagen voor het concept-besluit en de tekening.

Ik hoor graag van je,

Groet,
Peter

----- Disclaimer -----

De informatie verzonden met dit e-mailbericht (en bijlagen) is uitsluitend bestemd voor de geadresseerde(n) en zij die van de geadresseerde(n) toestemming kregen dit bericht te lezen.

Kennisneming door anderen is niet toegestaan.

De informatie in dit e-mailbericht (en bijlagen) kan vertrouwelijk van aard zijn en binnen het bereik van een geheimhoudingsplicht en/of een verschoningsrecht vallen.

Indien dit e-mailbericht niet voor u bestemd is, wordt u verzocht de afzender daarover onmiddellijk te informeren en het e-mailbericht (en bijlagen) te vernietigen.
