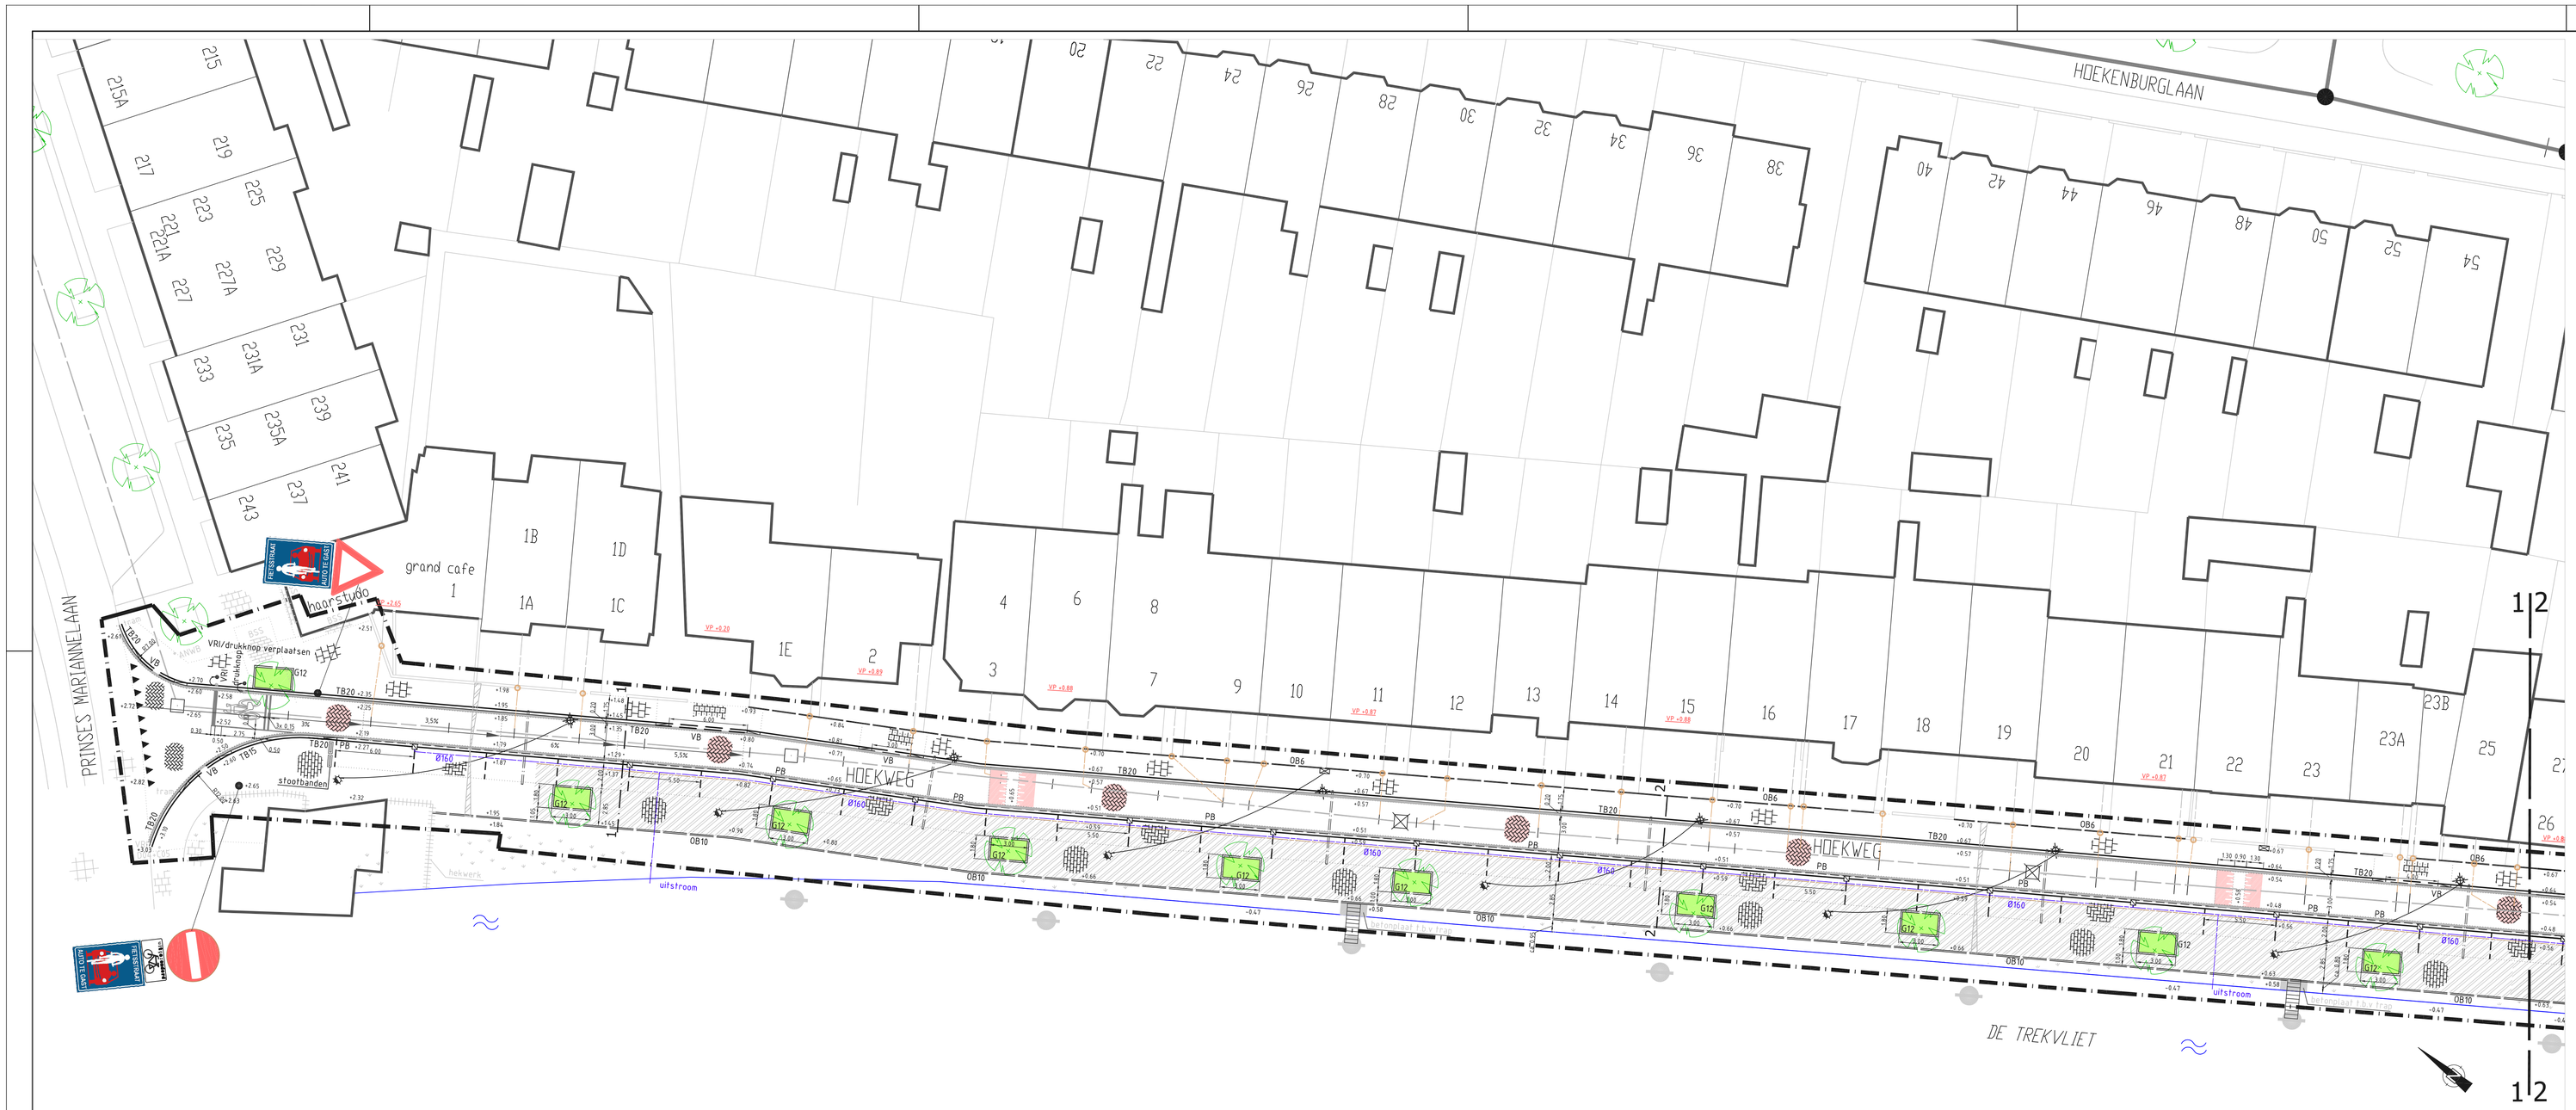

Nieuwe situatie tekening blad 1, 1:200

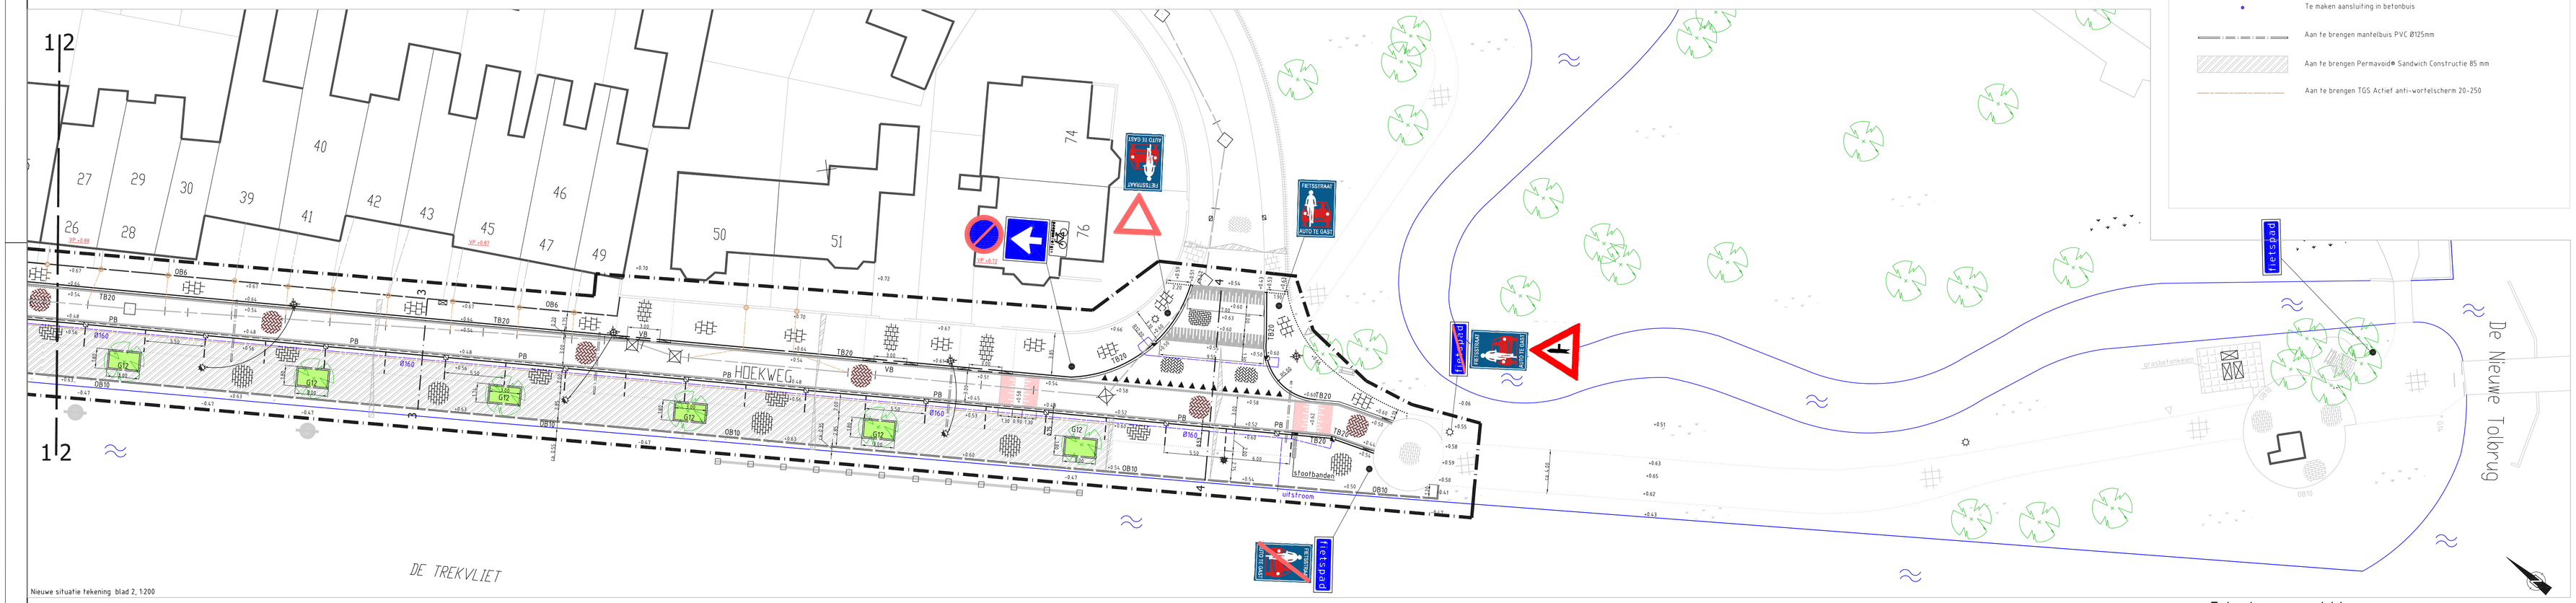

Nieuwe situatie tekening blad 2, 1:200

VERKLARING:

- Bestaande situatie / bestaande tuinmuur
- Bestaande bebouwing
- Werkgrens
- +1.15 / VP +1.15 — Bestaande hoogte / bestaande vloerpeilen t.o.v. N.A.P.
- +1.15 — Nieuwe hoogte t.o.v. N.A.P.
- PB — Parkeerband - Geleidebanden 7/200x250mm
- TB20 — Trottoirband beton 180/200x250 mm
- OB6 / OB10 — Opsluitband beton 60/100x200 mm
- G12 — Gazonbandband beton 120x250 mm
- Materiaalgrens
- VB — Trottoirband beton, verlaagd, Inclusief verloopbanden
- Parkeervakscheiding van witte betonstraatstenen
- Bestaand / Aan te brengen betontegel(b.T.) 30x30 Halfsteensverband(h.V.J, dik 45 mm, kleur: grijs (hergebruik)
- Bestaand / Aan te brengen betontegel 300x300 Halfsteensverband, dik 80 mm, kleur: grijs
- Bestaand / Aan te brengen asfalt kleur zwart
- Aan te brengen fietpad asfalt rood met streetprint
  - onderlaag AC 22-base 01-B - 70mm
  - tussenlaag AC 16-bind 11-B - 50mm
  - deklaag AC 8 surf met gemodificeerde bitumen- 30mm
- Bestaande/ Aan te brengen gebakken klinkers Dikformaat halfsteensverband, kleur: heidepaars (hergebruik)
- Bestaande/ Aan te brengen gebakken klinkers Dikformaat ellebooguerband, kleur: heidepaars (hergebruik)
- Bestaande/ Aan te brengen gebakken klinkers Waalformaat ellebooguerband, kleur: heidepaars (hergebruik)
- Bestaande/ Aan te brengen gebakken klinkers Dikformaat keperverband, kleur: heidepaars (hergebruik)
- Aan te brengen rollaag van betonstraatstenen keiformaat, kleur: zwart
- Bestaande boom
- Bestaand / Aan te brengen gazon door derden
- Aan te brengen onderbeplanting: Geranium macrorrhizum Spessart en Symphytum grandiflorum Wisley Blue in p11 maat.
- Bestaand / Te verplaatsen / Nieuw te plaatsen lichtmast
- Bestaande straatkolk / trottoirkolk
- Aan te brengen trottoirkolk / aan te brengen kolk in parkeerband
- Aan te brengen straatkolk
- 0.80 / 0.80 Ø B300 — Bestaand riool met inspectieputten, B.O.B's, diameter, materiaal en inlaten
- Bestaand putdekel op hoogte brengen
- Bestaande / aan te brengen huisaansluitingen Ø125mm PVC (indicatieve ligging)
- Aan te brengen ontstoppingsstuk PVC Ø125 mm 2xmanchet
- Aan te brengen kolkaansluitingen Ø125mm PVC (indicatieve ligging) tenzij anders aangegeven
- Te maken aansluiting in betonbuis
- Aan te brengen mantelbuis PVC Ø125mm
- Aan te brengen Permavoid® Sandwich Constructie 85 mm
- Aan te brengen TGS Actief anti-wortelscherm 20-250

Tekeningenoverzicht

Tekeningnummer	Omschrijving	Datum
LVB 1-14-211 T01	Opruimtekening fietsstraat Hoekweg	01-09-2014
LVB 1-14-211 T02	Kent, tekening fietsstraat Hoekweg	01-09-2014
LVB 1-14-211 T03	**Nieuwe situatie tekening fietsstraat Hoekweg**	**01-09-2014**
LVB 1-14-211 T04	Details en profielen fietsstraat Hoekweg	01-09-2014
LVB 1-14-211 T05	Faseringen fietsstraat Hoekweg	01-09-2014

Opdrachtgever

Gemeente Leidschendam-Voorburg

Schaal 1:200
Formaat A0
Datum 01-09-14
Getek. M.L.
Gecontr. J.B.

C!TE
advisering | engineering | management | projectondersteuning

Omschrijving
Fietsstraat Hoekweg
Nieuwe situatie tekening blad 1 en 2

Gewijzigd A B C D
Datum

Status
Bestek

Codtekening-geen handmatige wijzigingen toegestaan