Stroomlijn Rapport

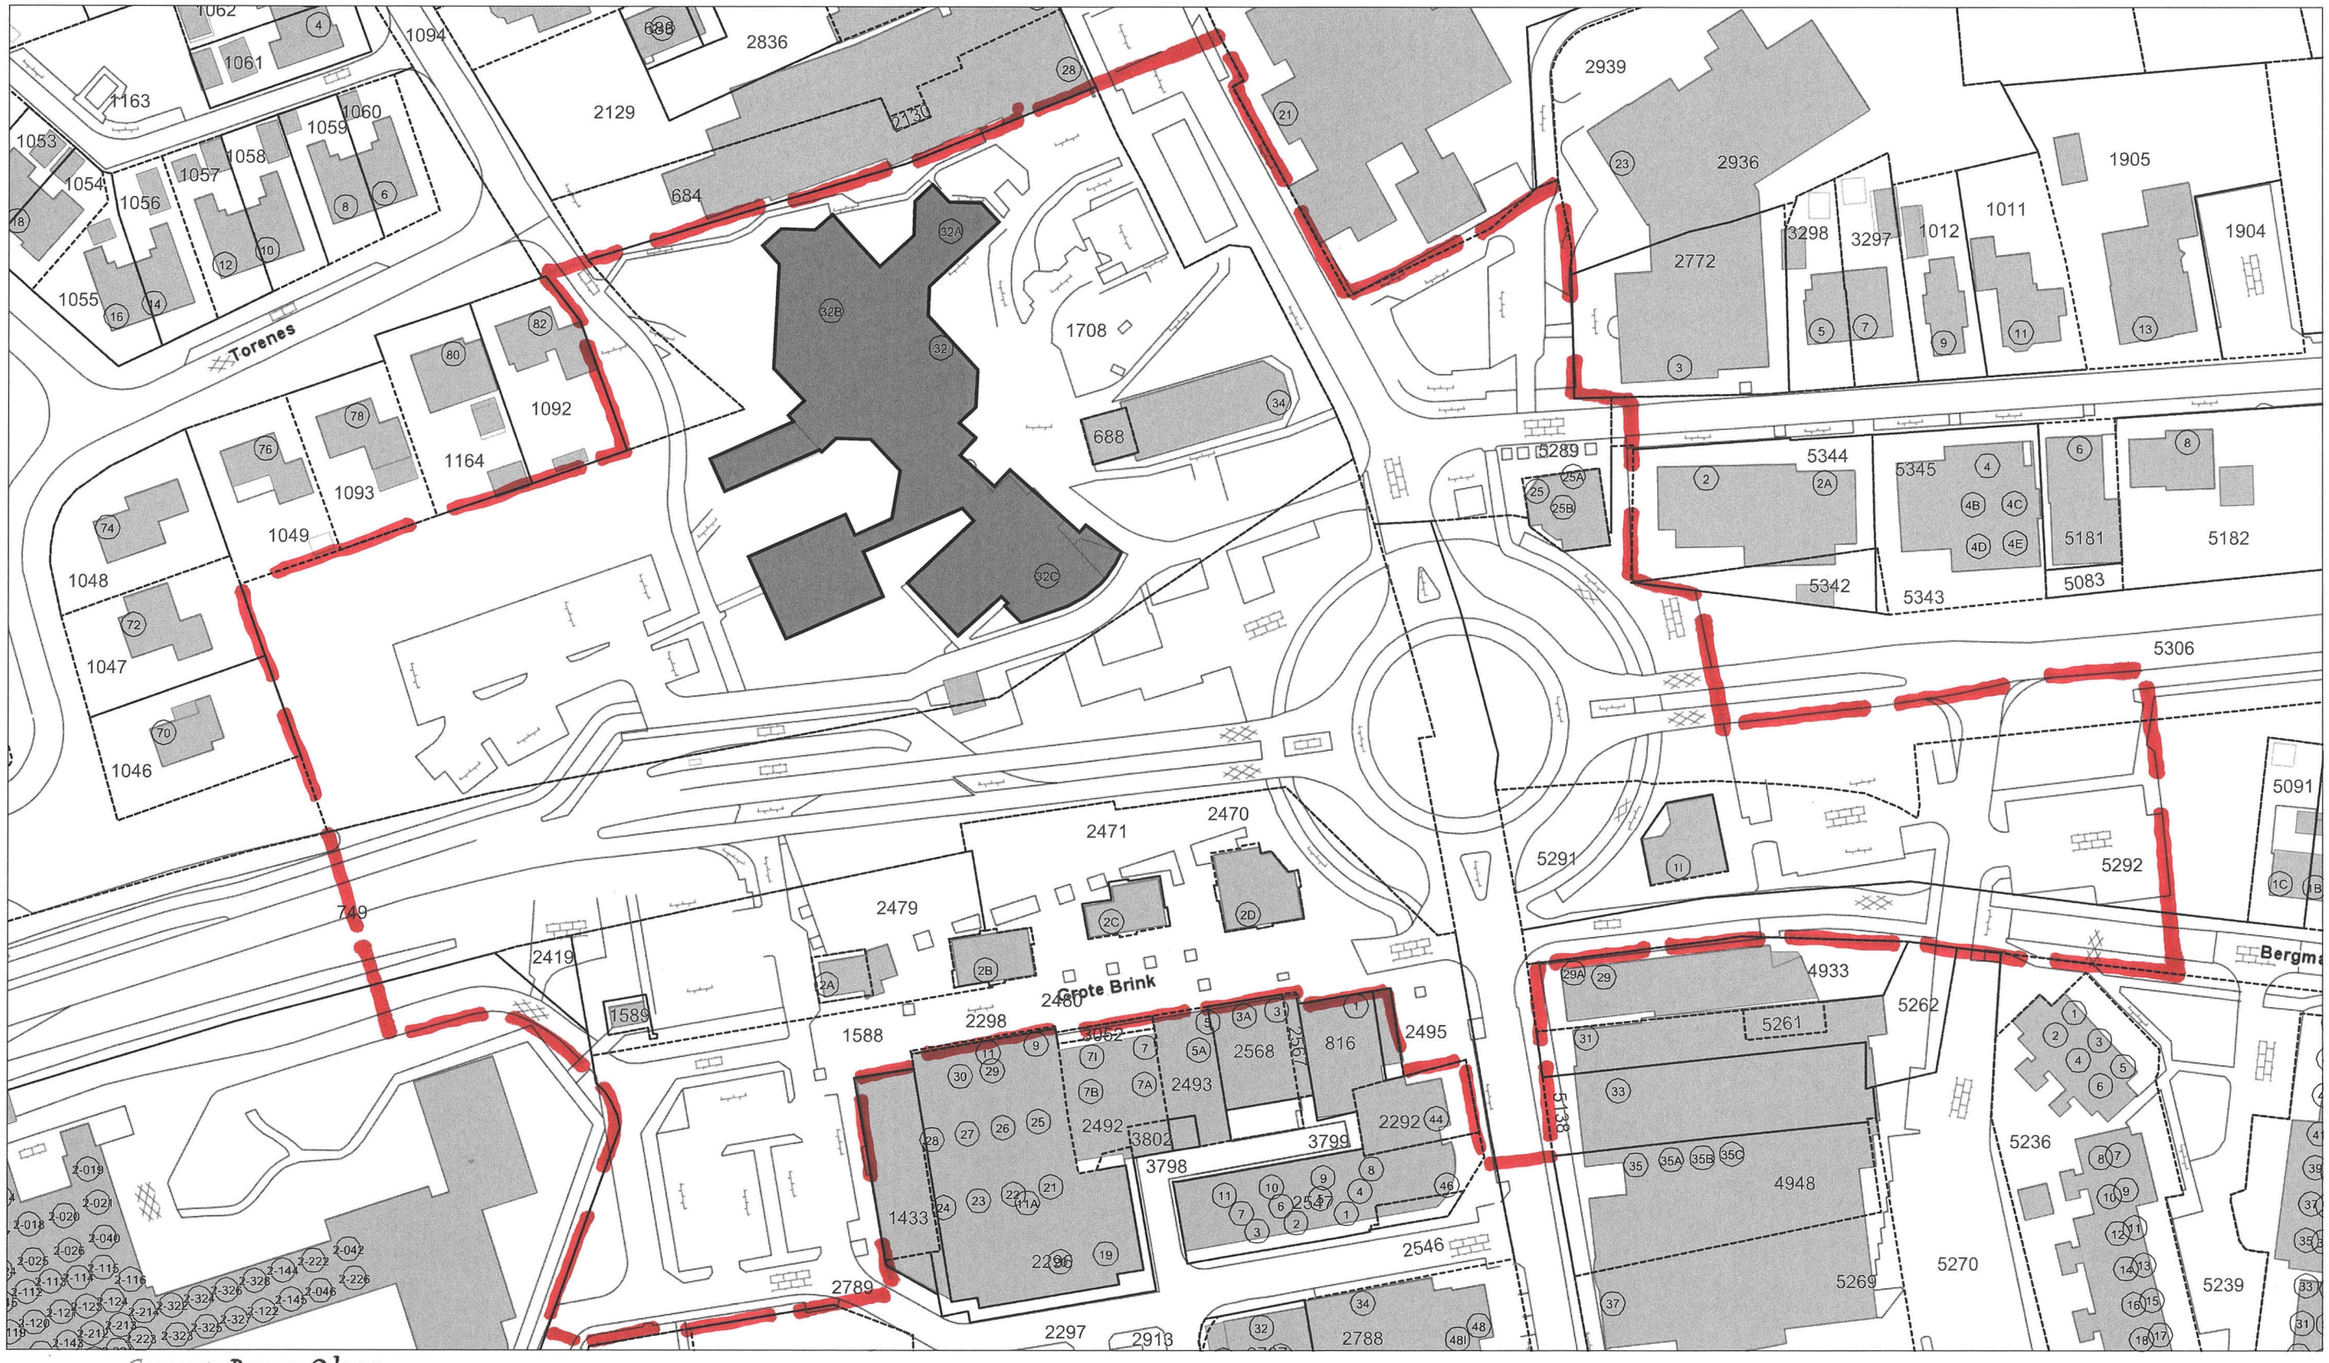

Gemeente Borger-Odoorn

projectgebied

Schaal 1:1000
Datum: 18-06-15 14:12:15

Opmerking:

Stroomlijn Rapport

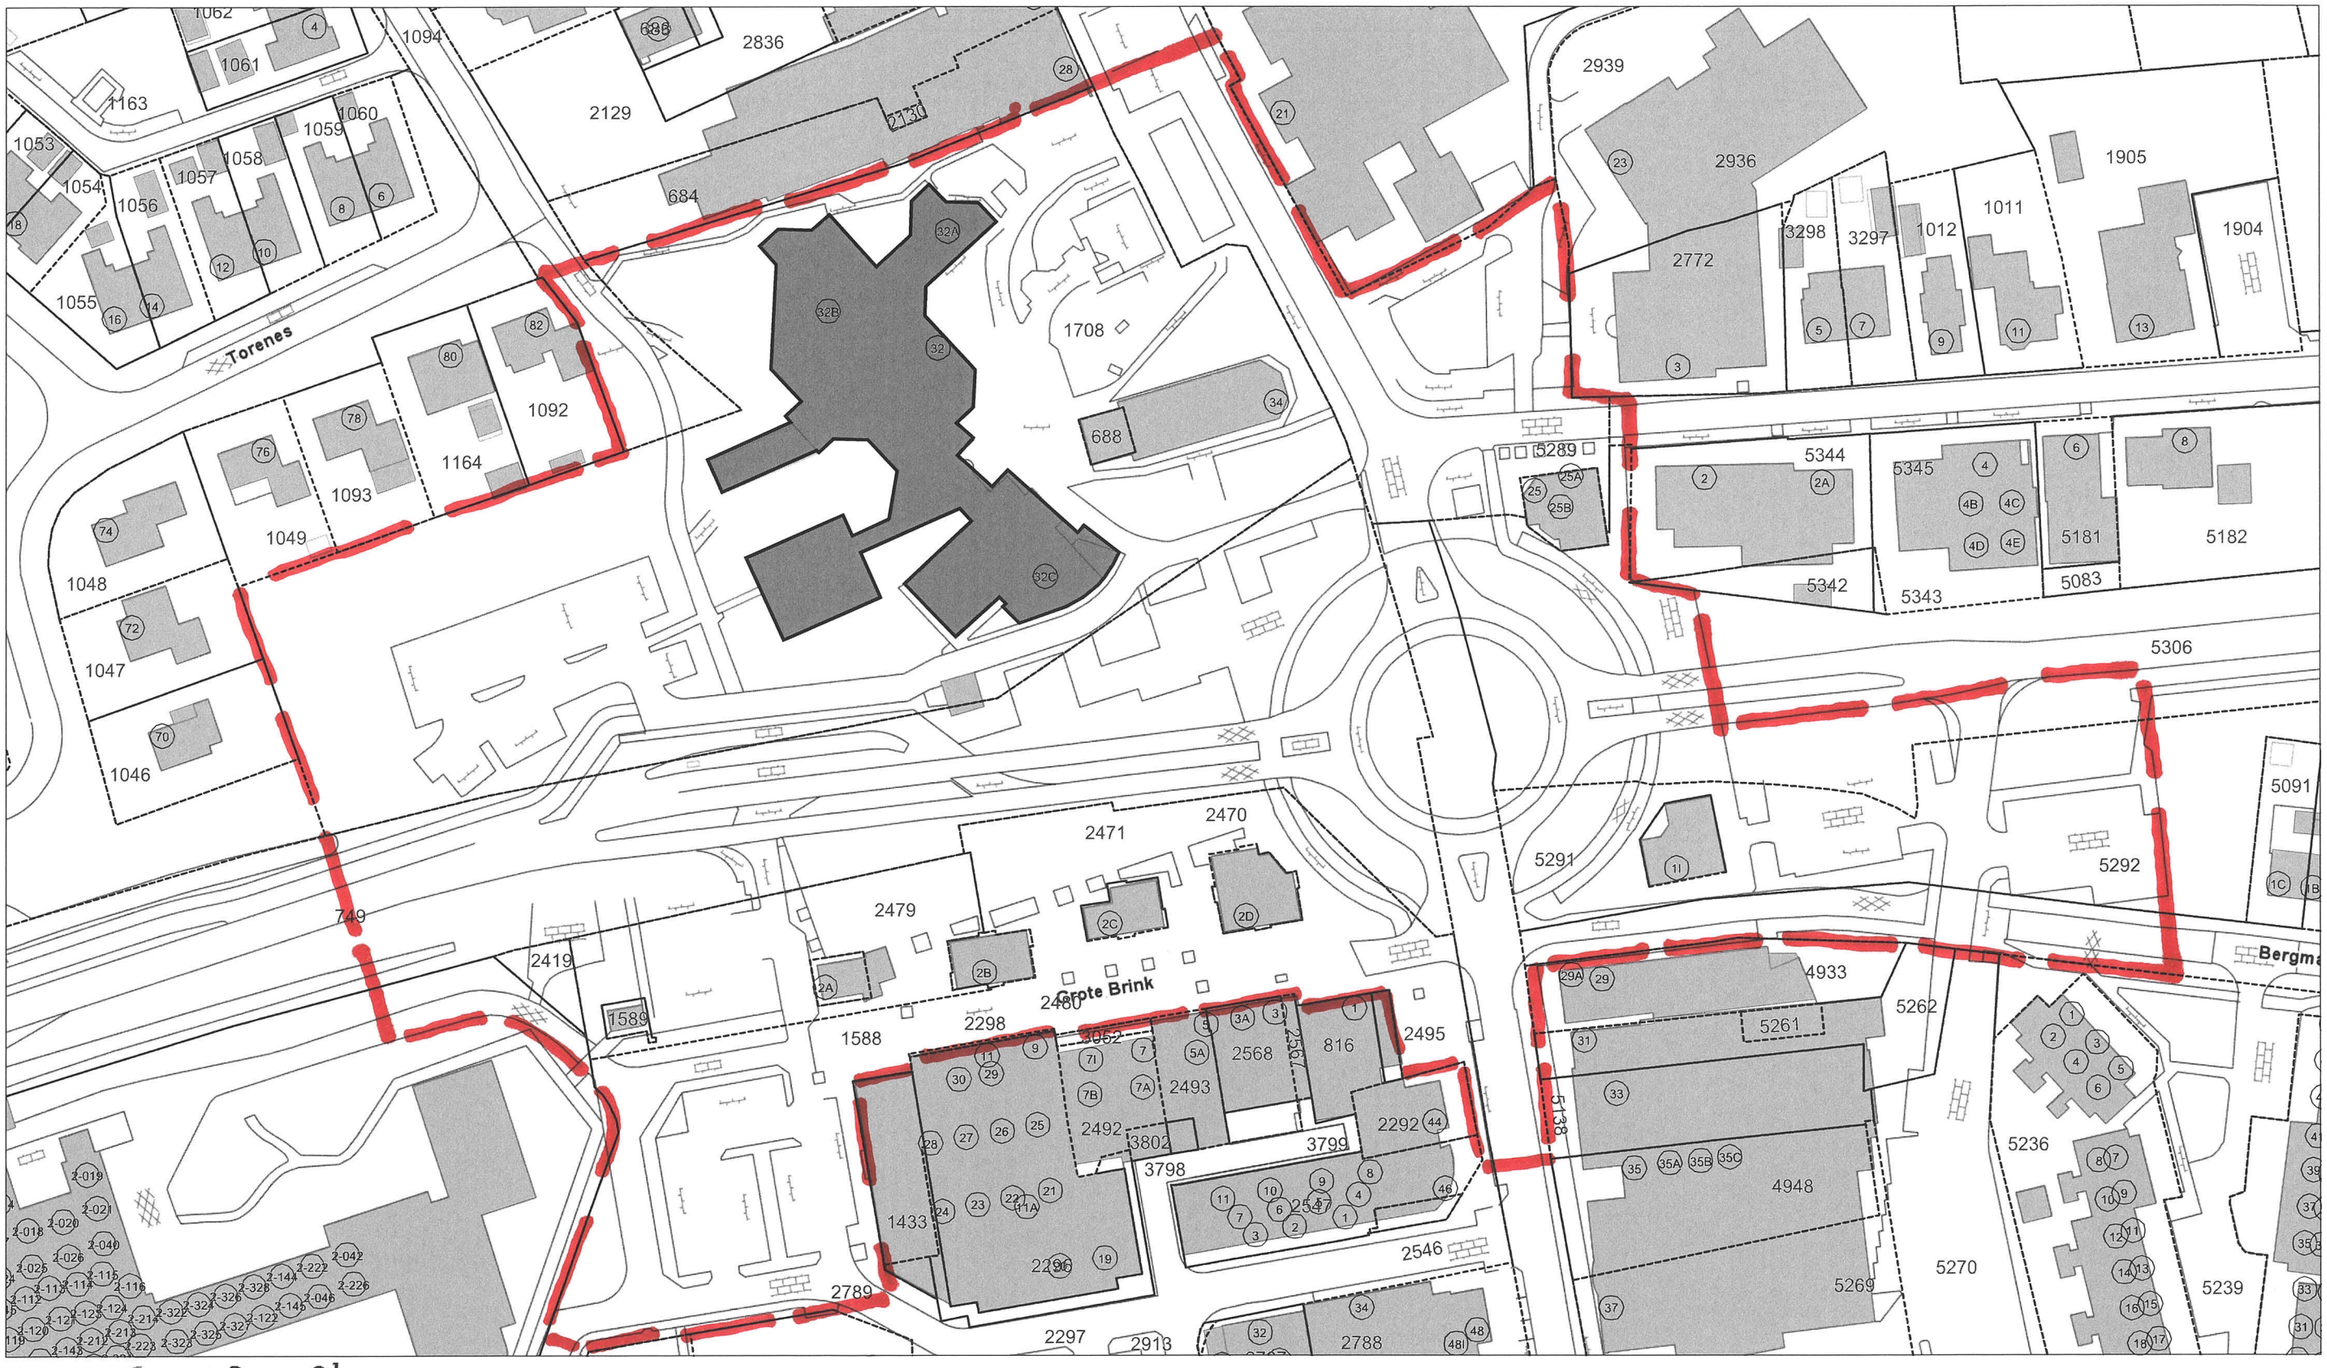

Gemeente Borger-Odoorn

projectgebied

Schaal 1:1000
Datum: 18-06-15 14:12:15

Opmerking: