



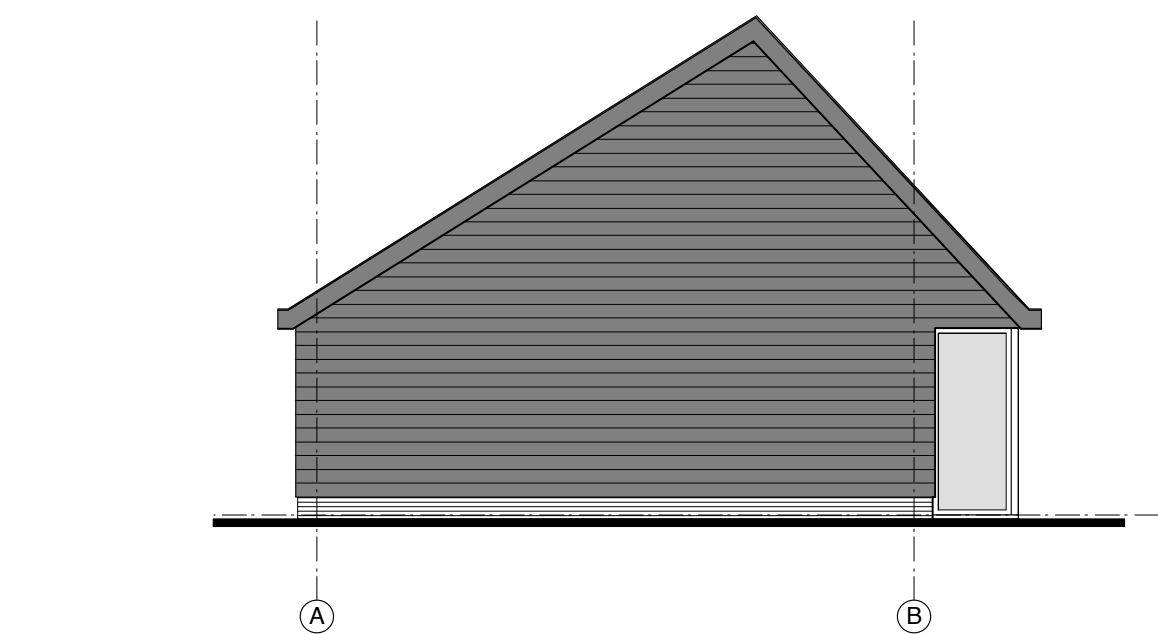


linkerzijgevel
noord gevel

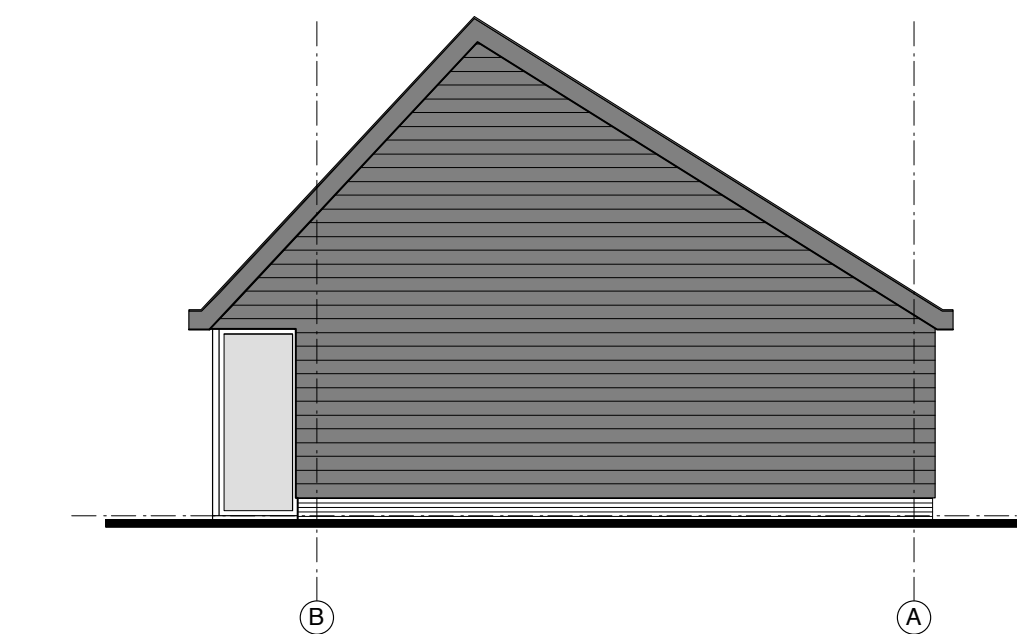


rechterzijgevel
zuid gevel




voorgevel
west gevel

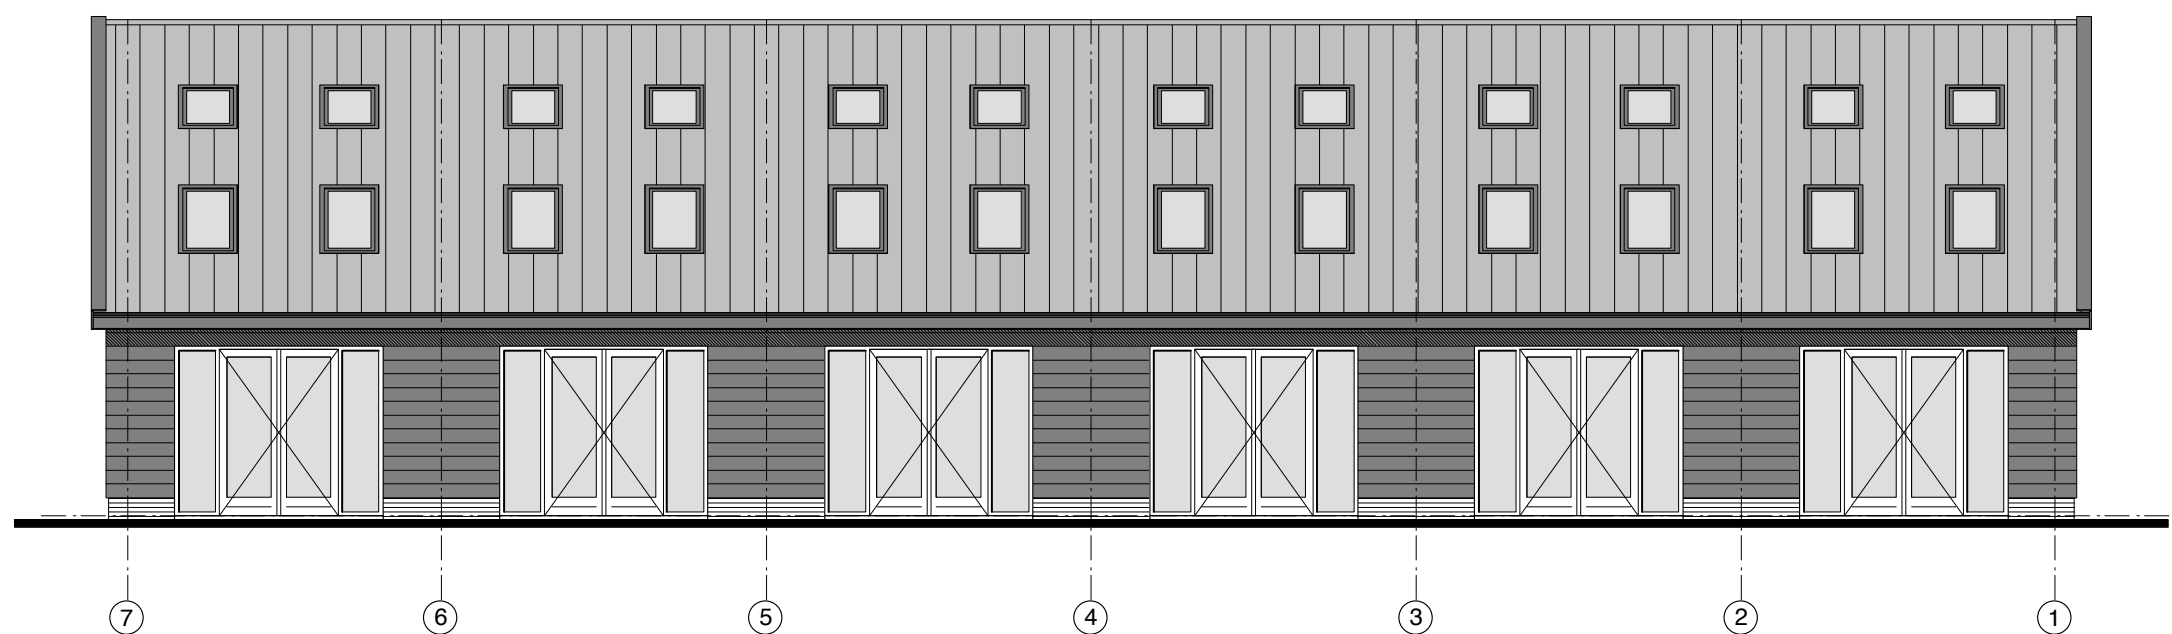


achtergevel
oost gevel

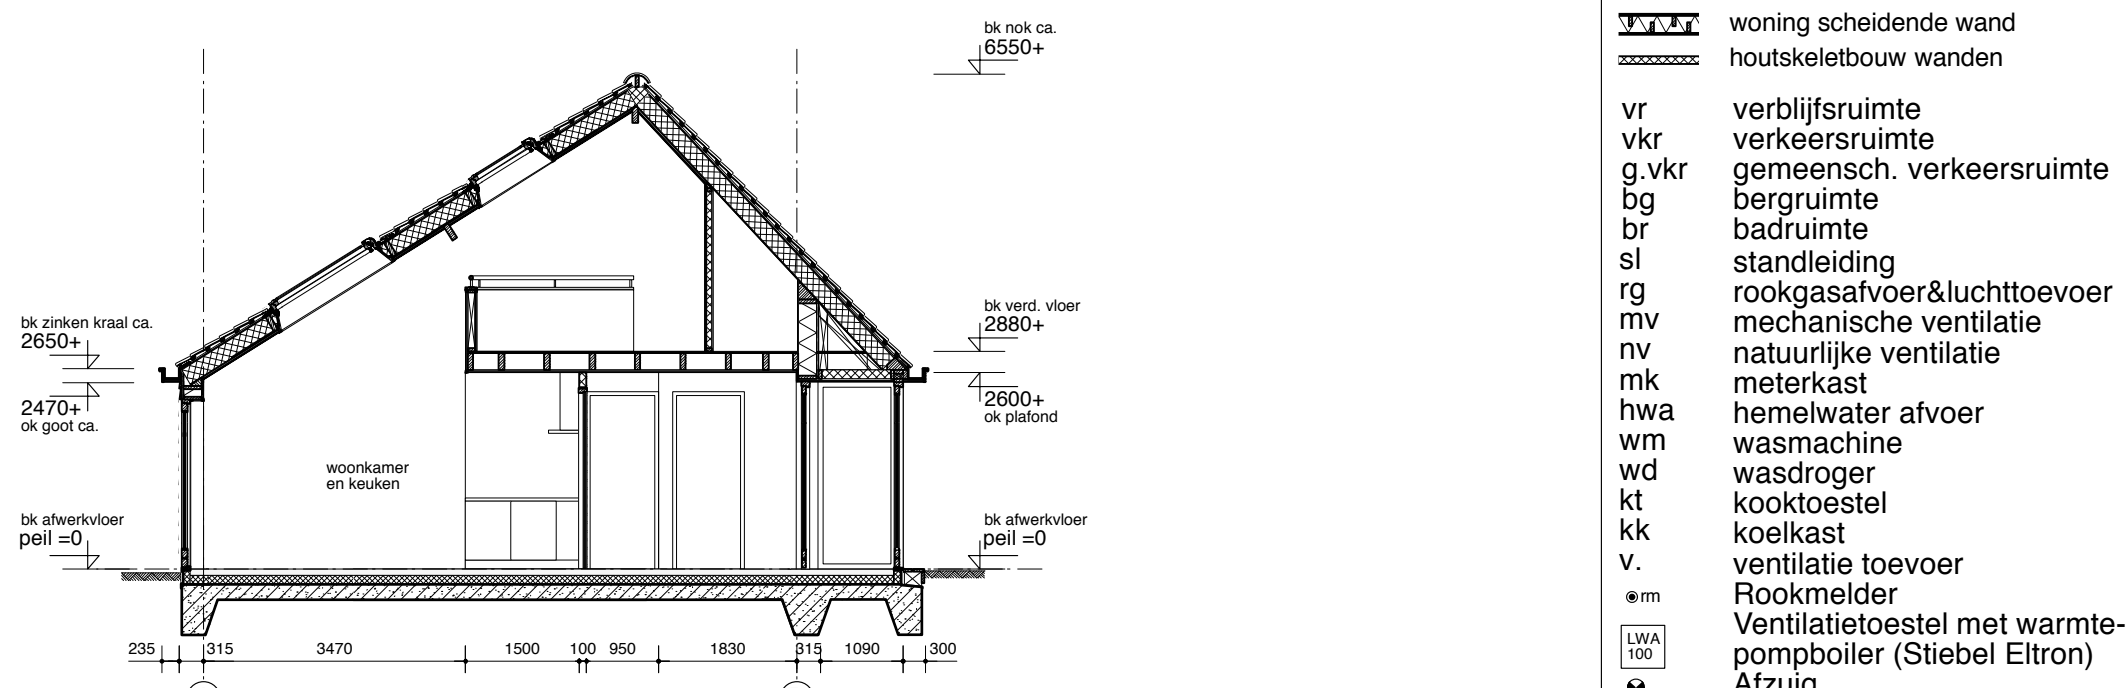


doorsnede A-A

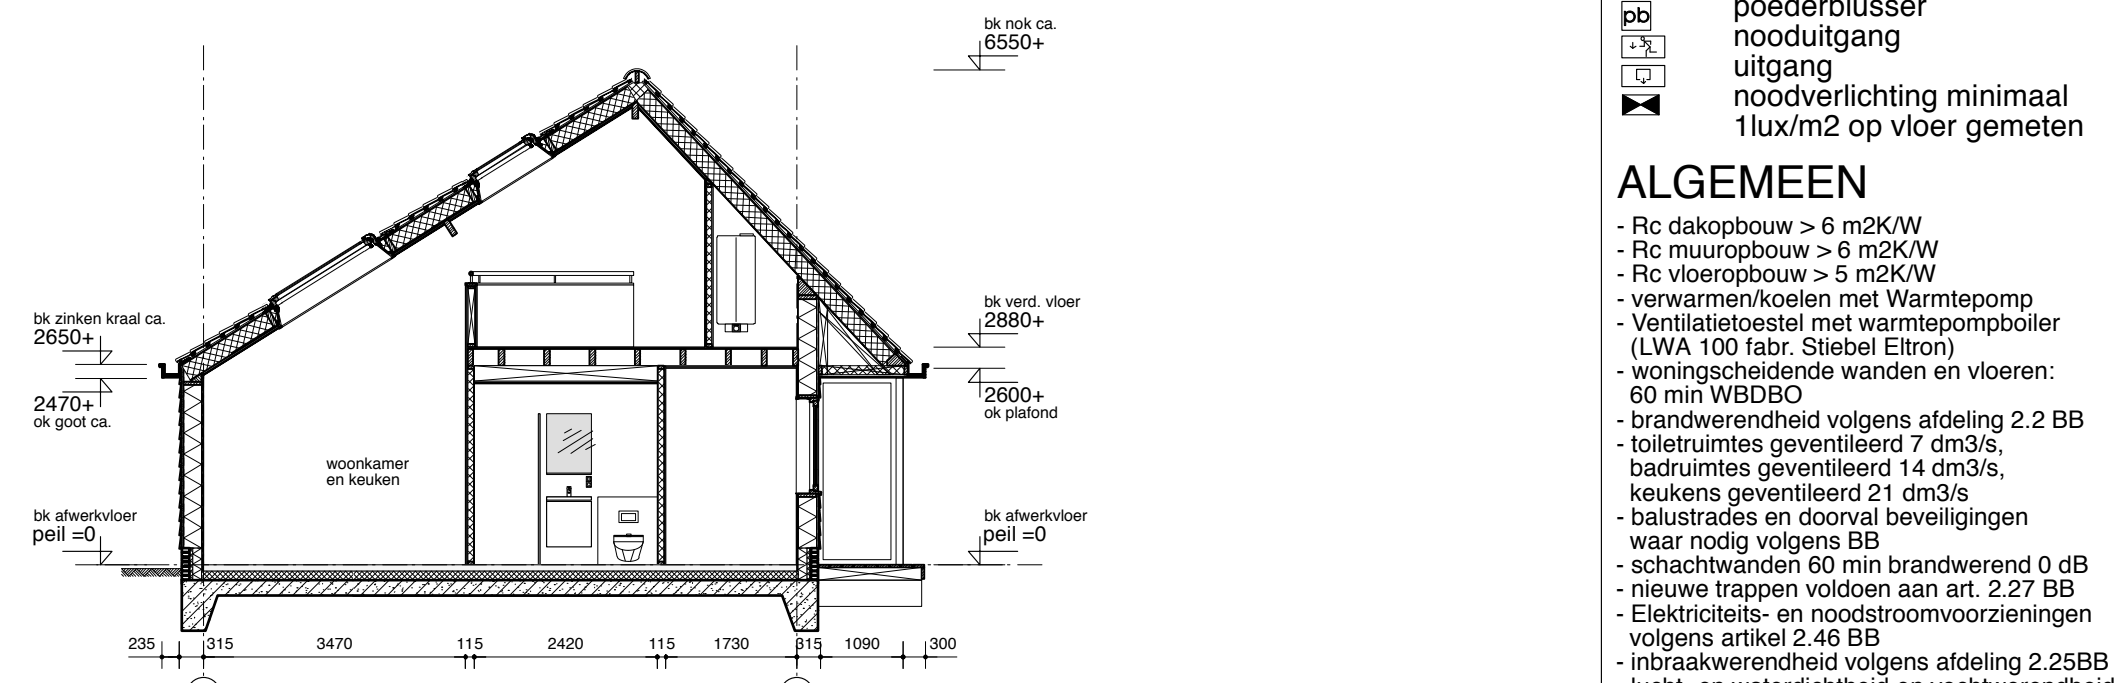


doorsnede B-B

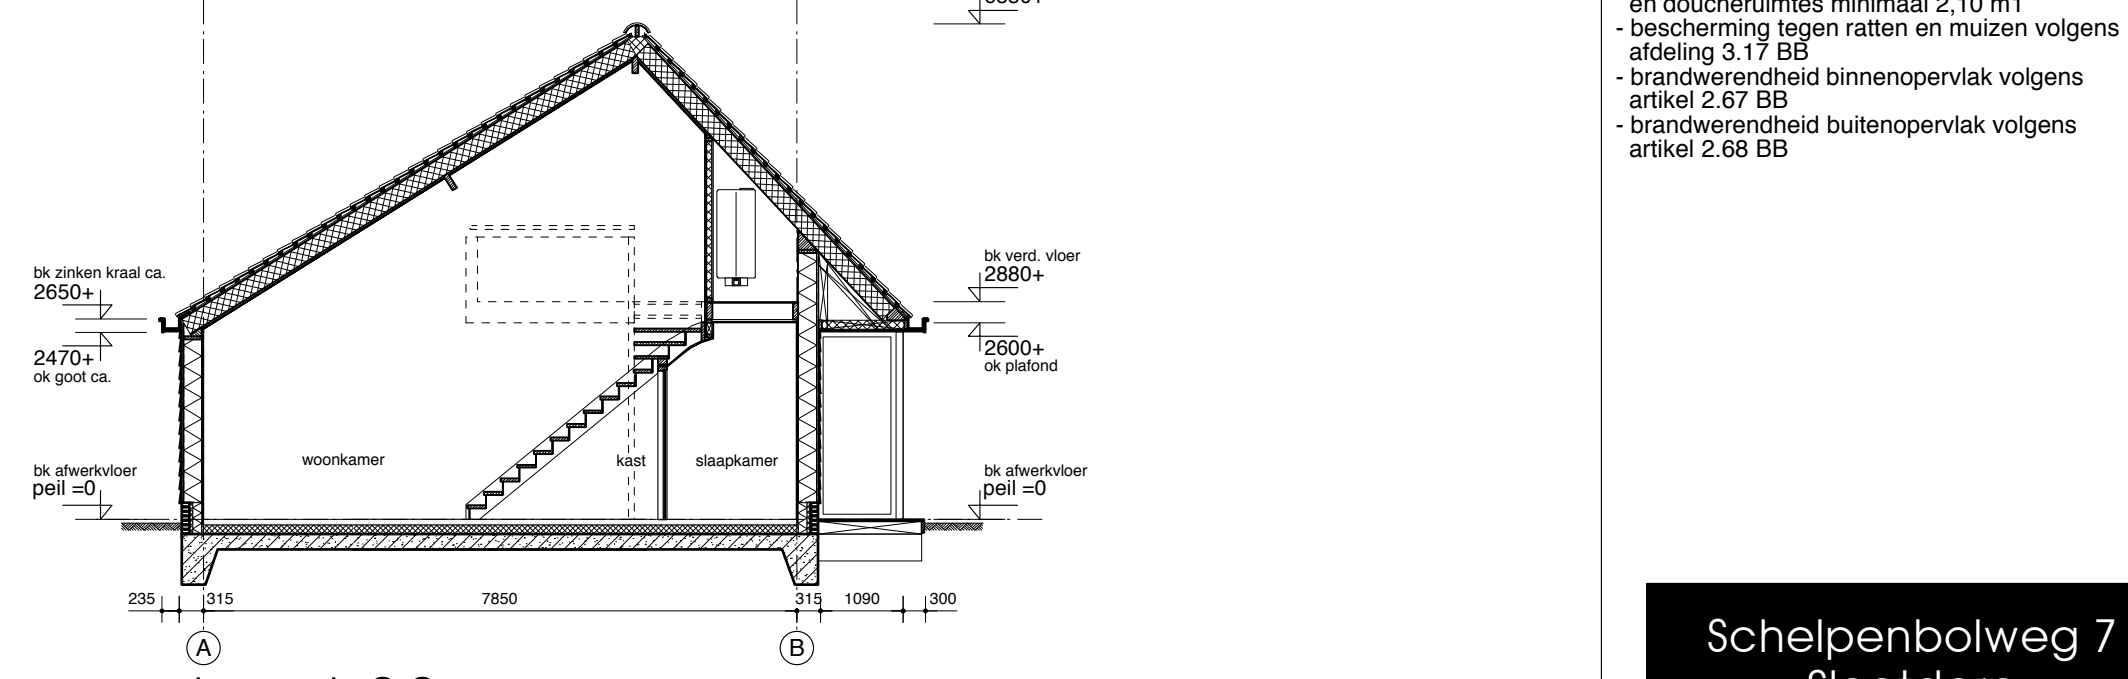


doorsnede C-C

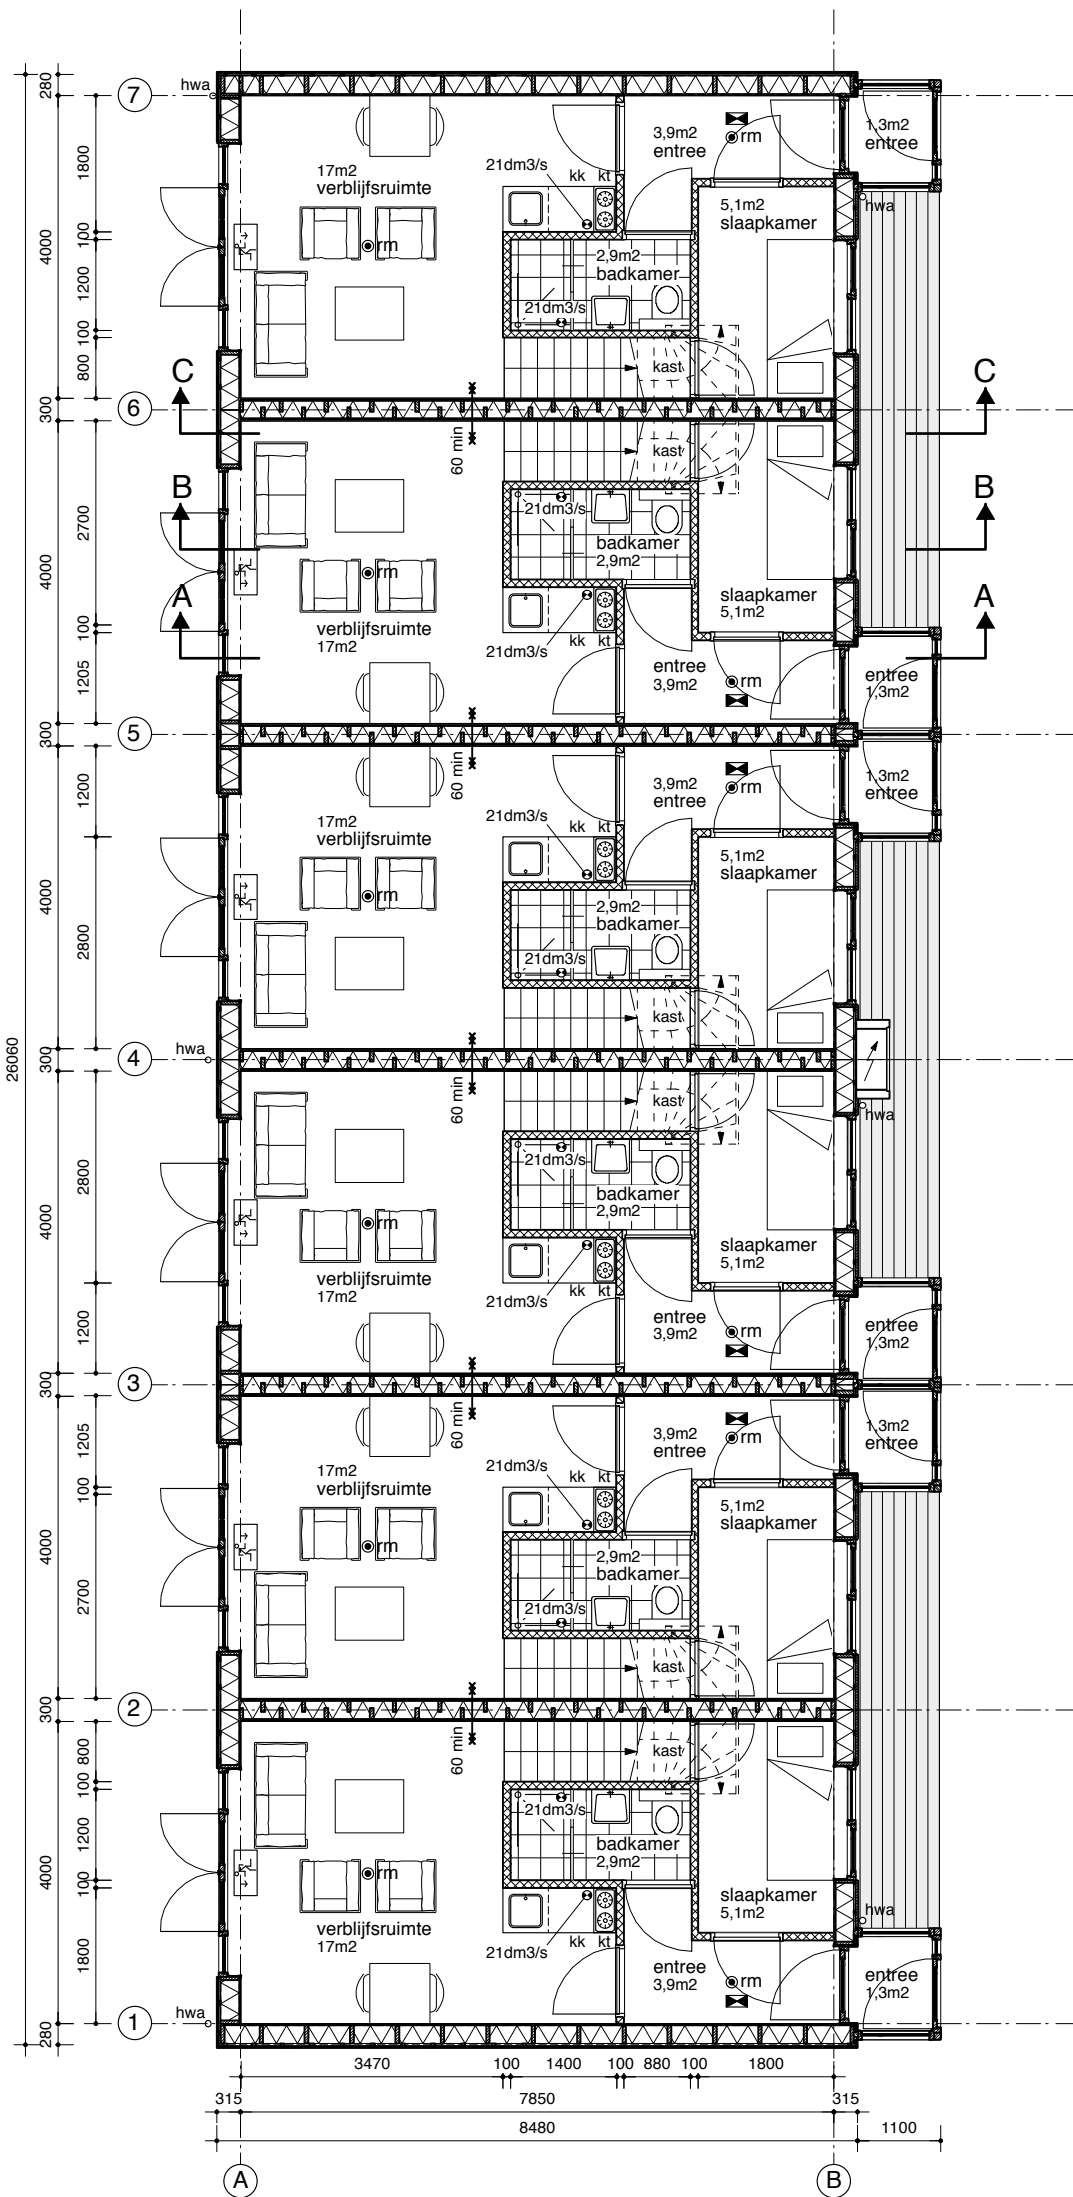


begane grond

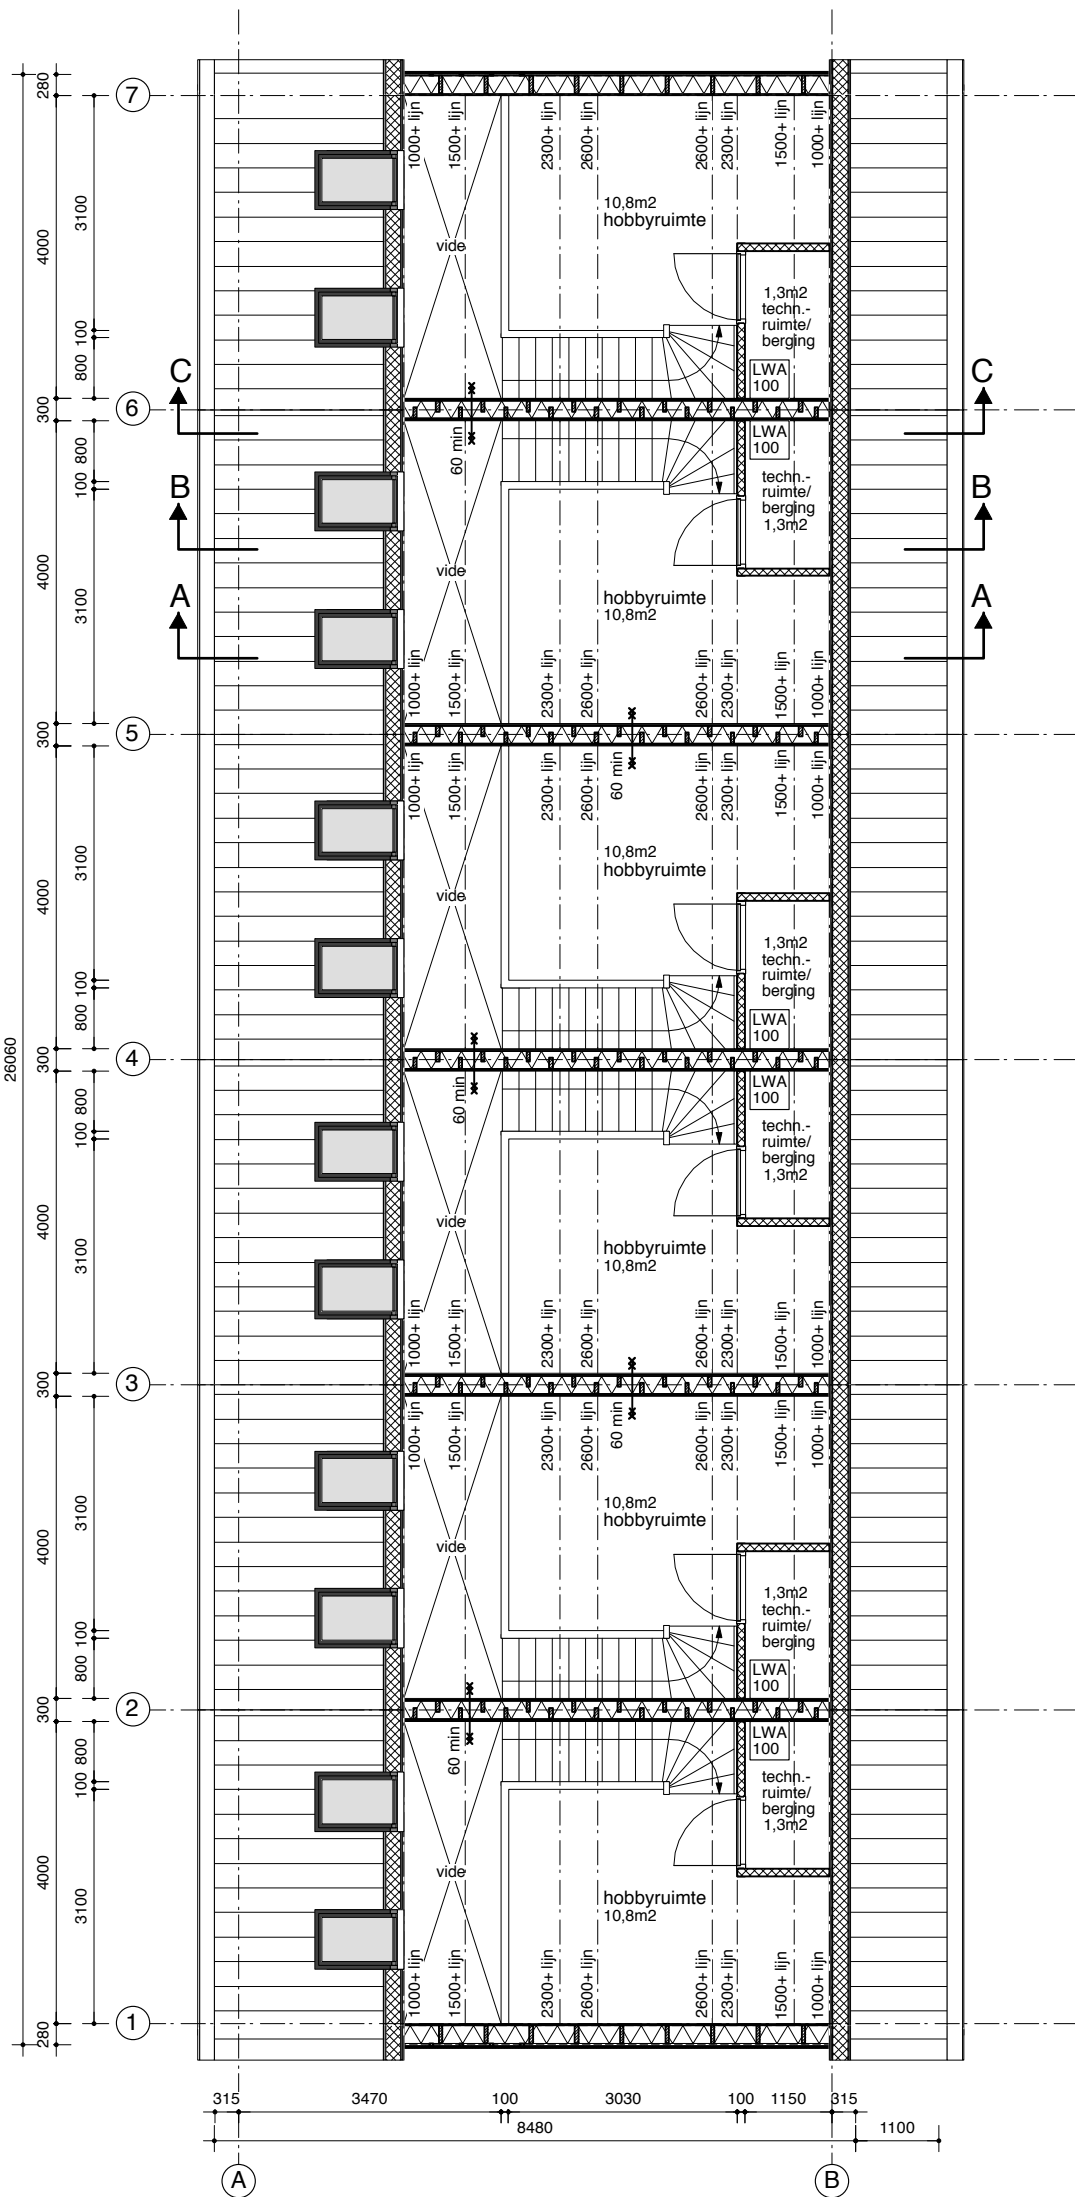

verdieping

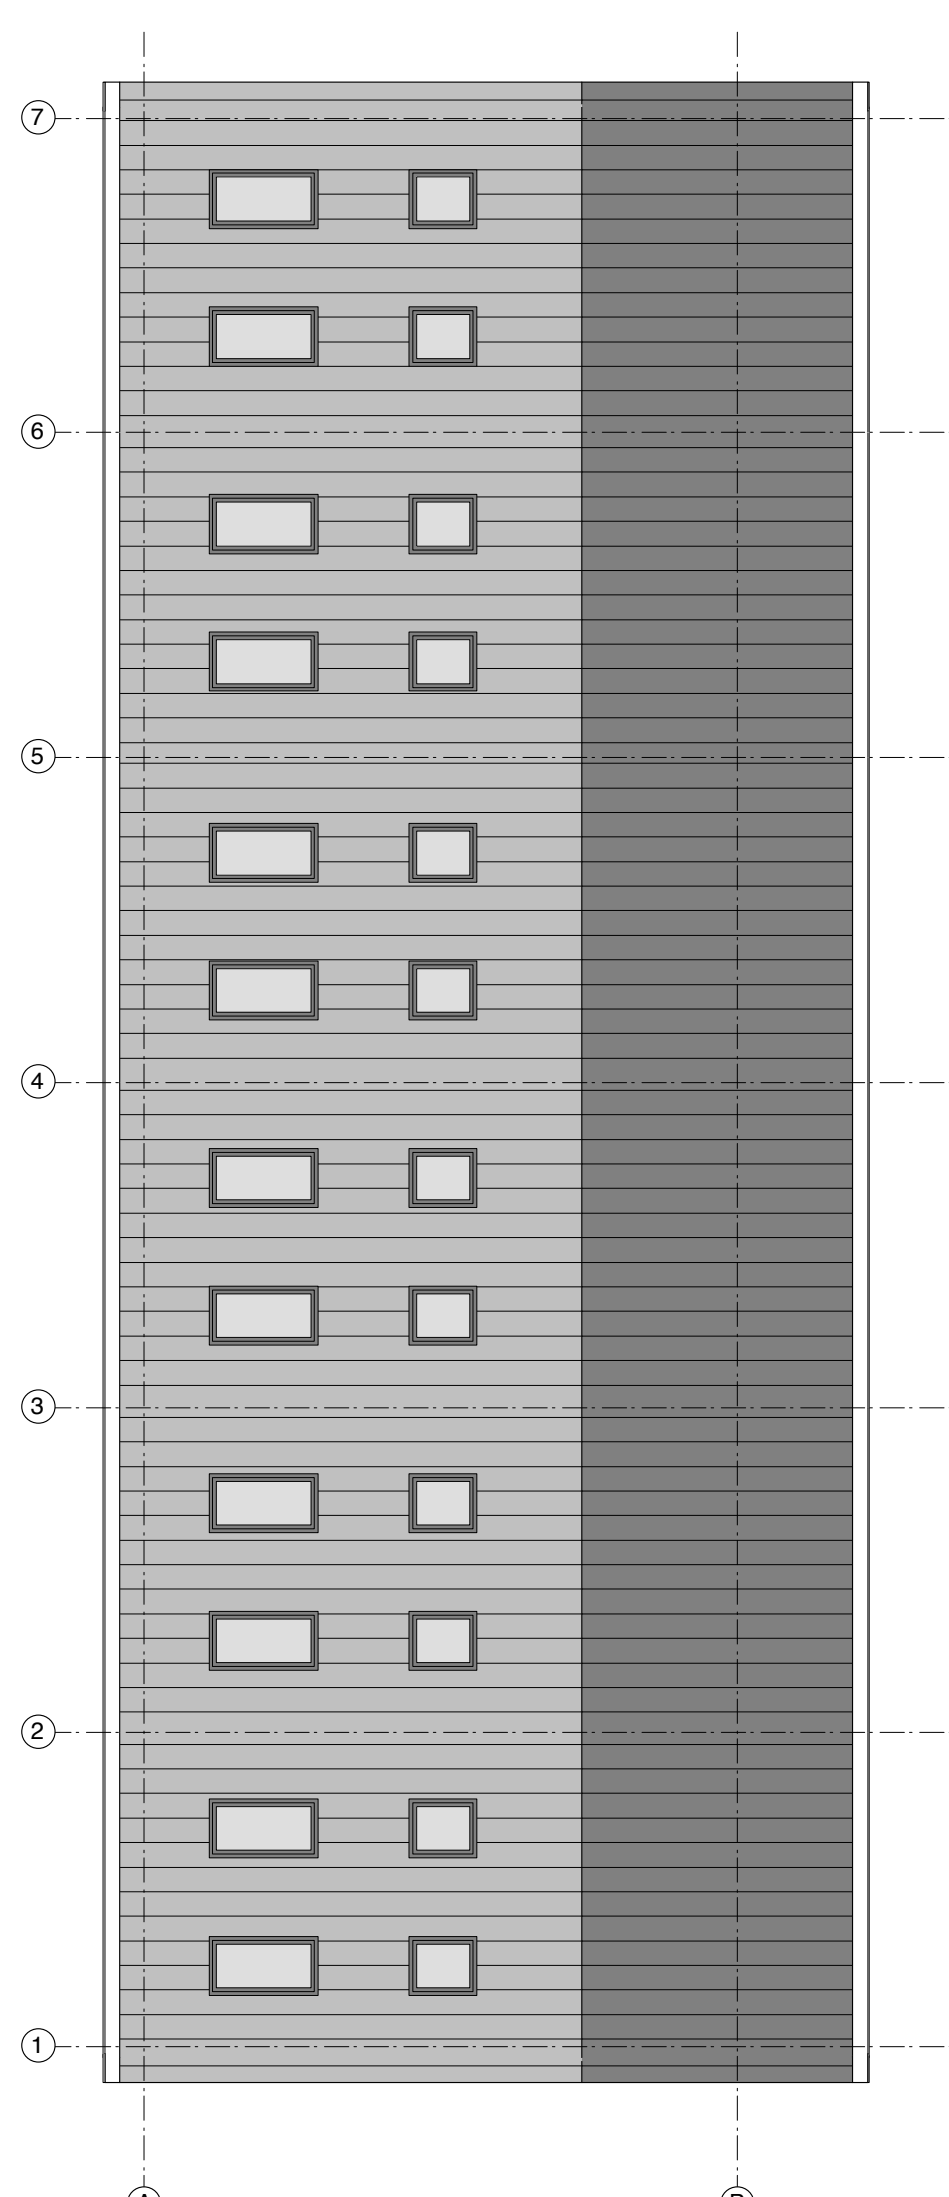

dakaanzicht

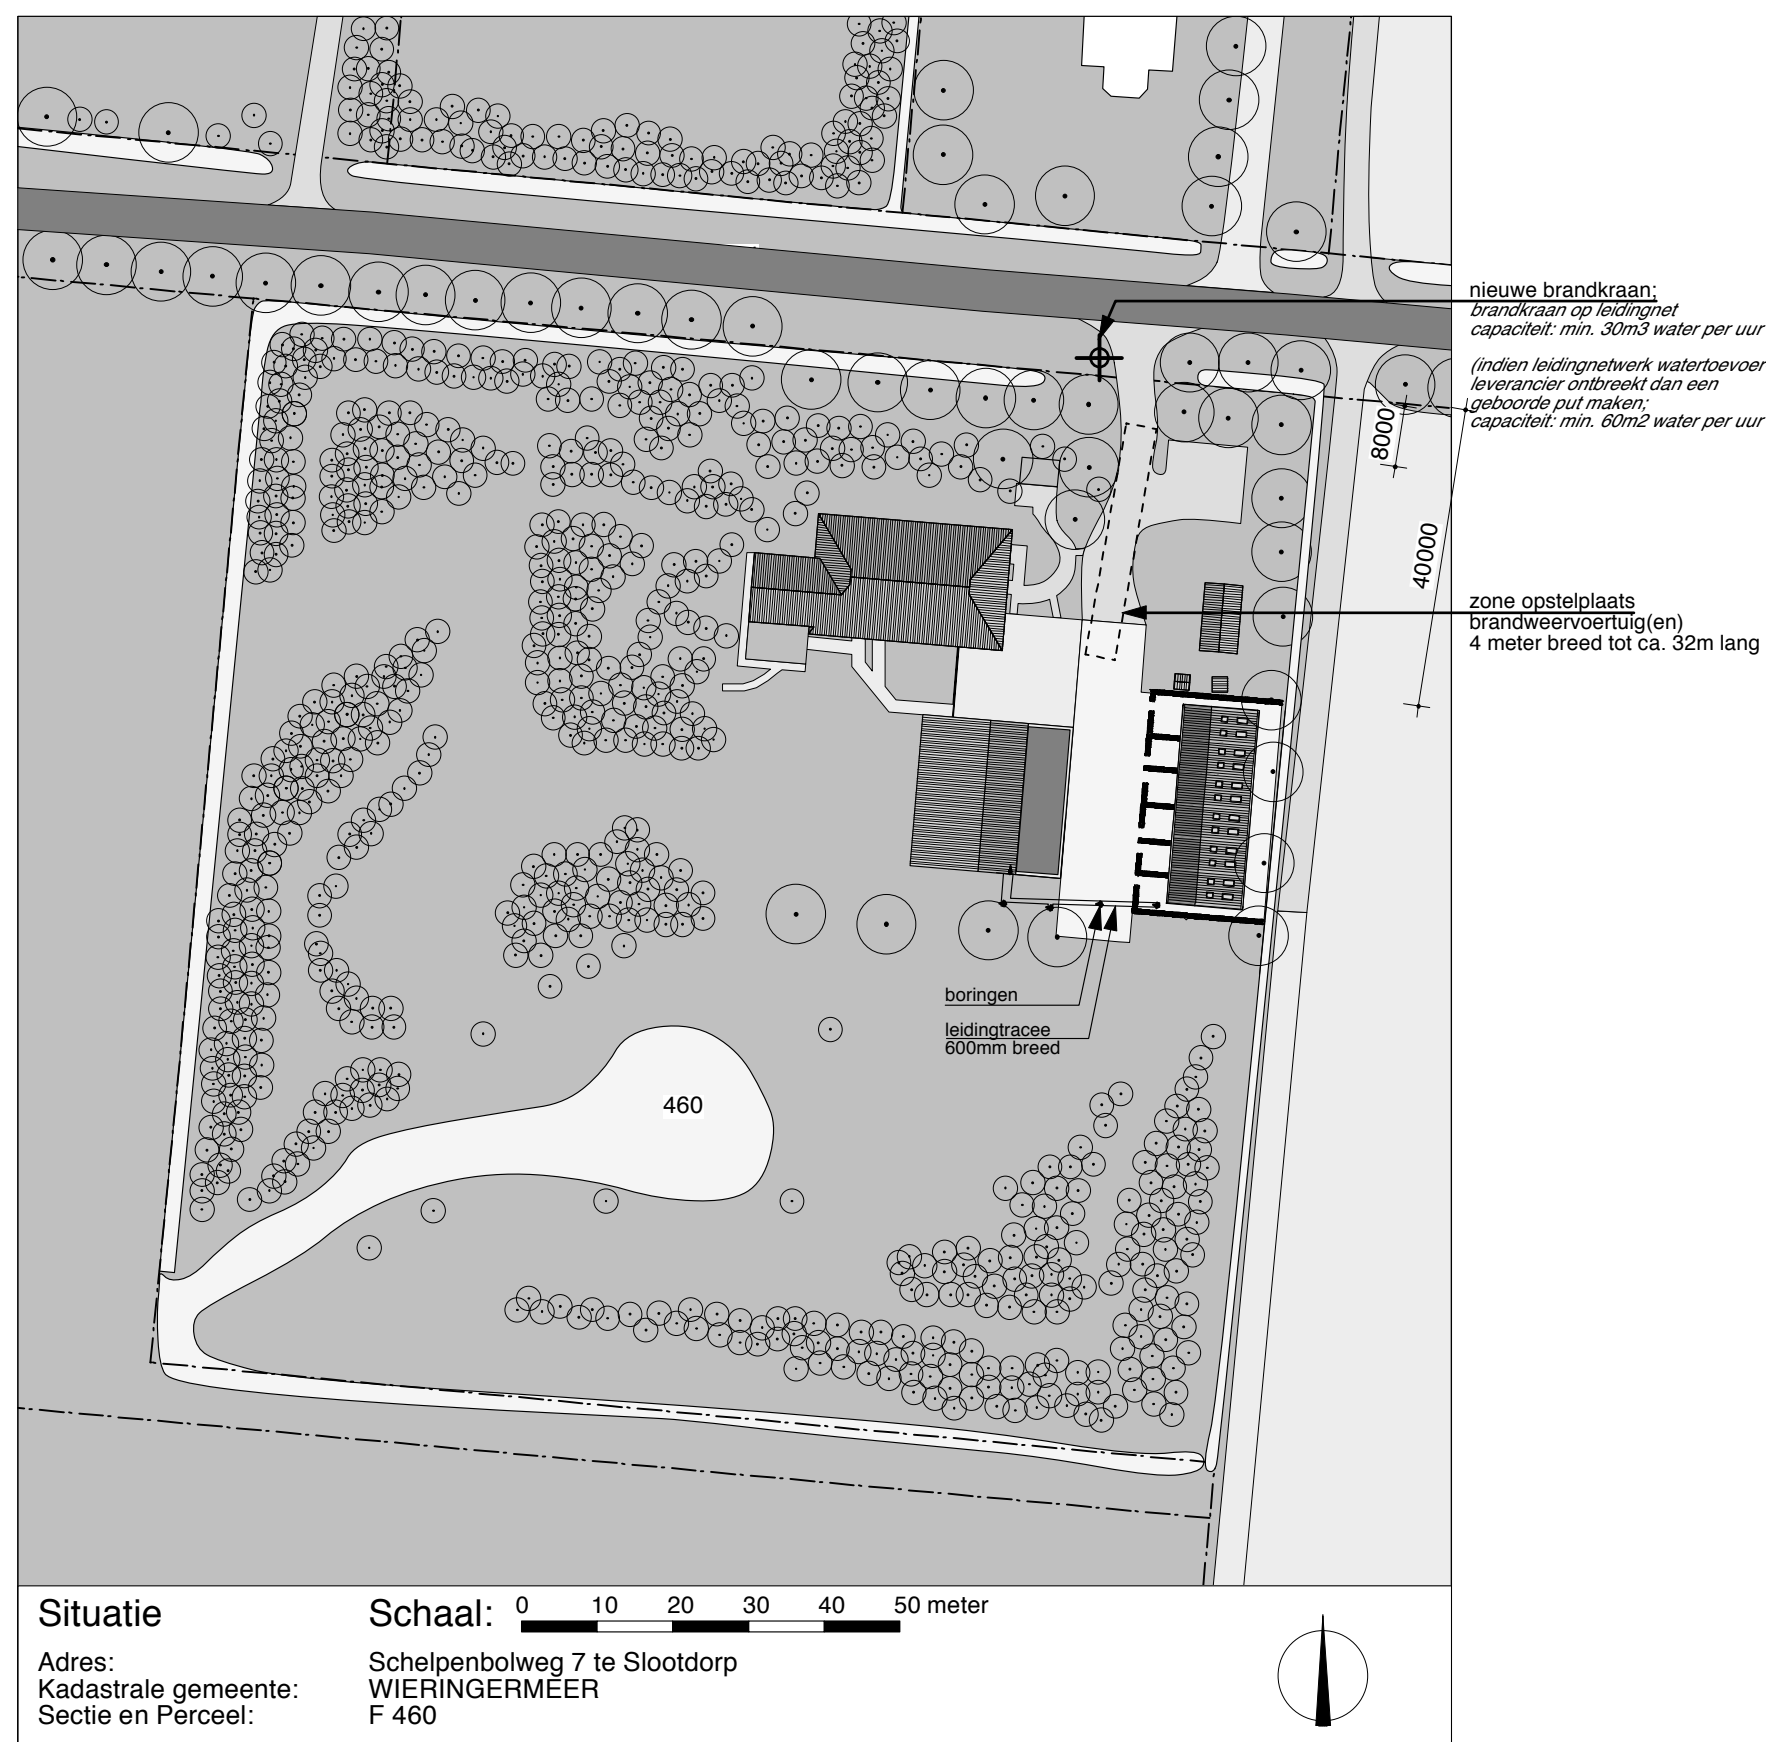


Situatie

Adres:
Kadastrale gemeente:
Sectie en Perceel:

Schaal:

0 10 20 30 40 50 meter
Schelpenbolweg 7 te Slootdorp
WIERINGERMEER
F 460

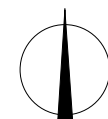

RENVOOI

- woning scheideende wand
houtskeletbouw wanden
- vr verblijfsruimte
vkr verkeersruimte
g.vkr gemeensch. verkeersruimte
bg bergruimte
br badruimte
sl standleiding
rg rookgasafvoer&luchttoevoer
mv mechanische ventilatie
nv natuurlijke ventilatie
mk meterkast
hwa hemelwater afvoer
wm wasmachine
wd wasdroger
kt kooktoestel
kk koelkast
v. ventilatie toevoer
Rookmelder
Ventilatiestoestel met warmte-
pompboiler (Stiebel Eltron)
Afzuig 30 minuten brandwerend
60 minuten brandwerend
handmelder
brandslanghaspel
poederblusser
nooduitgang
uitgang
noodverlichting minimaal
1lux/m2 op vloer gemeten

ALGEMEEN

- Rc dakopbouw > 6 m2K/W
- Rc muuropbouw > 6 m2K/W
- Rc vloeropbouw > 5 m2K/W
- verwarmen/koelen met Warmtepomp
- Ventilatiestoestel met warmtepompboiler (LWA 100 fab. Stiebel Eltron)
- woningscheideende wanden en vloeren: 60 min WD/BO
- brandwerendheid volgens afdeling 2.2 BB
- toilet ruimtes geventileerd 7 dm3/s, badruimtes geventileerd 14 dm3/s, keukens geventileerd 21 dm3/s
- balustrades en doorgang beveiligingen waar nodig volgens BB
- schachtwanden 60 min brandwerend 0 dB
- nieuwe trappen voldoen aan art. 2.27 BB
- Electriciteits- en noodstroomvoorzieningen volgens artikel 2.46 BB
- inbraakwerendheid volgens afdeling 2.25BB
- lucht- en waterdichtheid en vochtwerendheid volgens afdeling 3.6 van BB
- wateropname materialen vloer, wand en plafonds in sanitaire ruimtes volgens afd. 3.7 BB
- tegelwerk sanitaire ruimtes tot minimaal 1,20 m1 en doucheruimtes minimaal 2,10 m1
- bescherming tegen ratten en muizen volgens afdeling 3.17 BB
- brandwerendheid binnenoppervlak volgens artikel 2.61 BB
- brandwerendheid buitenoppervlak volgens artikel 2.68 BB

Schelpenbolweg 7
Slootdorp

opdrachtgever:
Fam. Koeleman-Boon

onderwerp:
ontwerp tekening
nieuwe toestand

fase:
vergunning

datum:
17-06-2014

gewijzigd:
09-07-2014
22-10-2014

schaal:
1:100/ 1:1000

formaat:
A1

werk nr:
P1404A

getekend:
R.K.

tekening nr:

101

RK | Design Studio
F. Bordewijkstraat 19
1613 MP Grootebroek
T 06 24 35 57 03
info@rk-designstudio.nl
www.rk-designstudio.nl