




gevelaanzicht bestaand

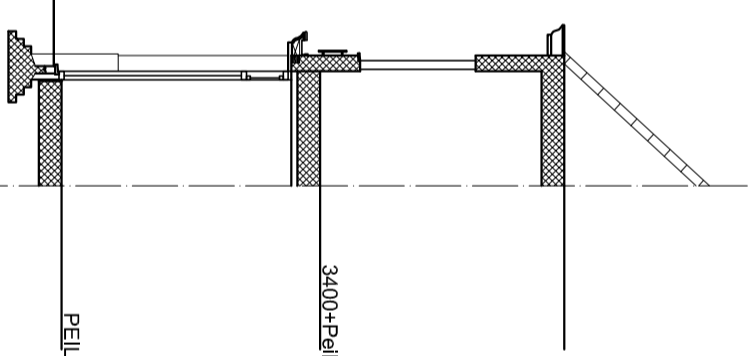


deeldoorsnede bestaand

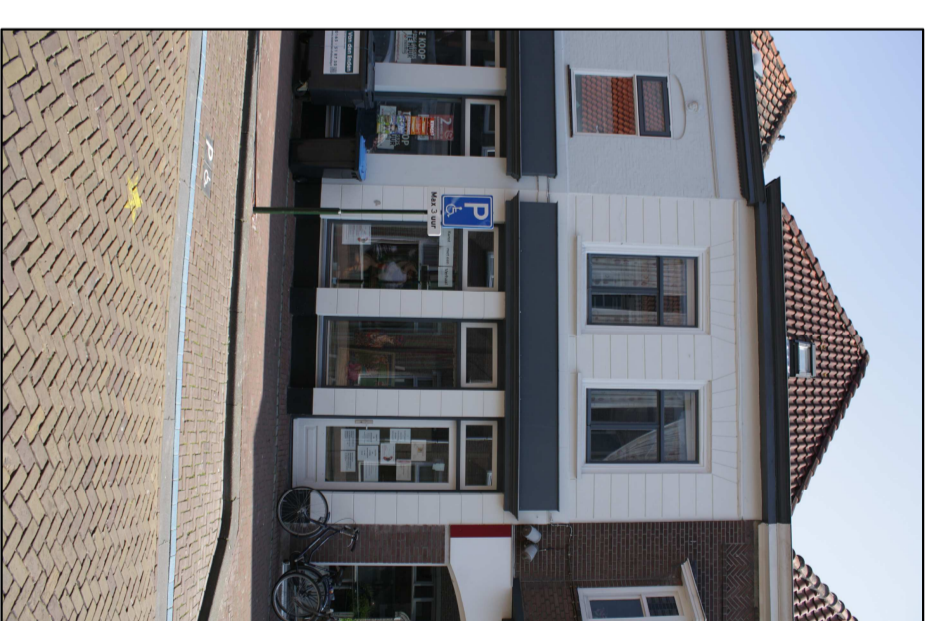

foto's bestaande situatie

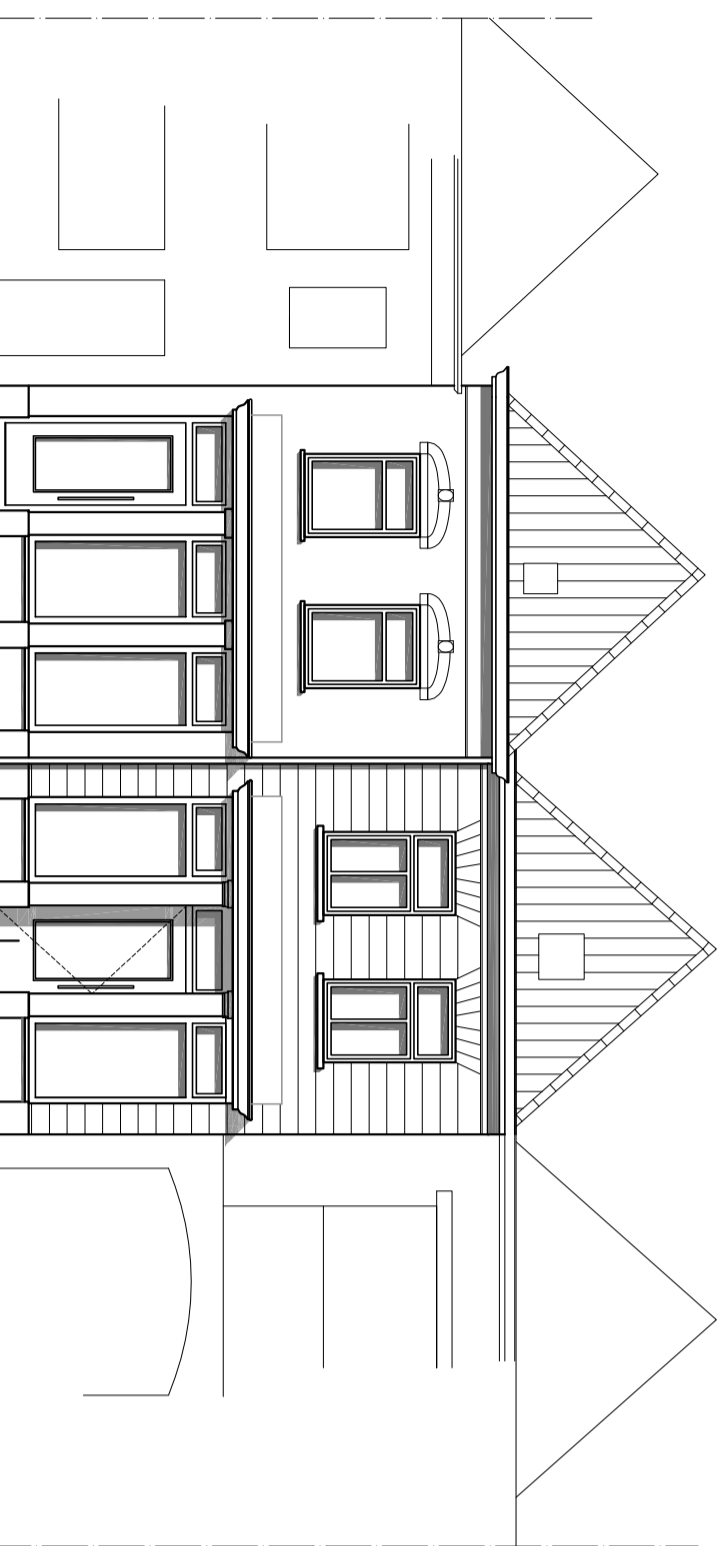

gevelaanzicht nieuw


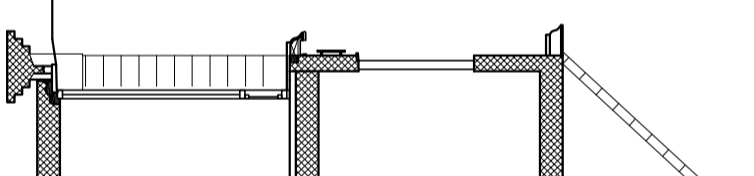


deeldoorsnede nieuw

Behoort bij beschikking
d.d. 28-07-2015
nr.(s) ZK15000734
Medewerker
Publiekszaken/vergunningen


BEM1503704
gemeente Steenbergen

situatie 1/1000
plaatselijk bekend
Grote Kerkstraat 6
Steenbergen

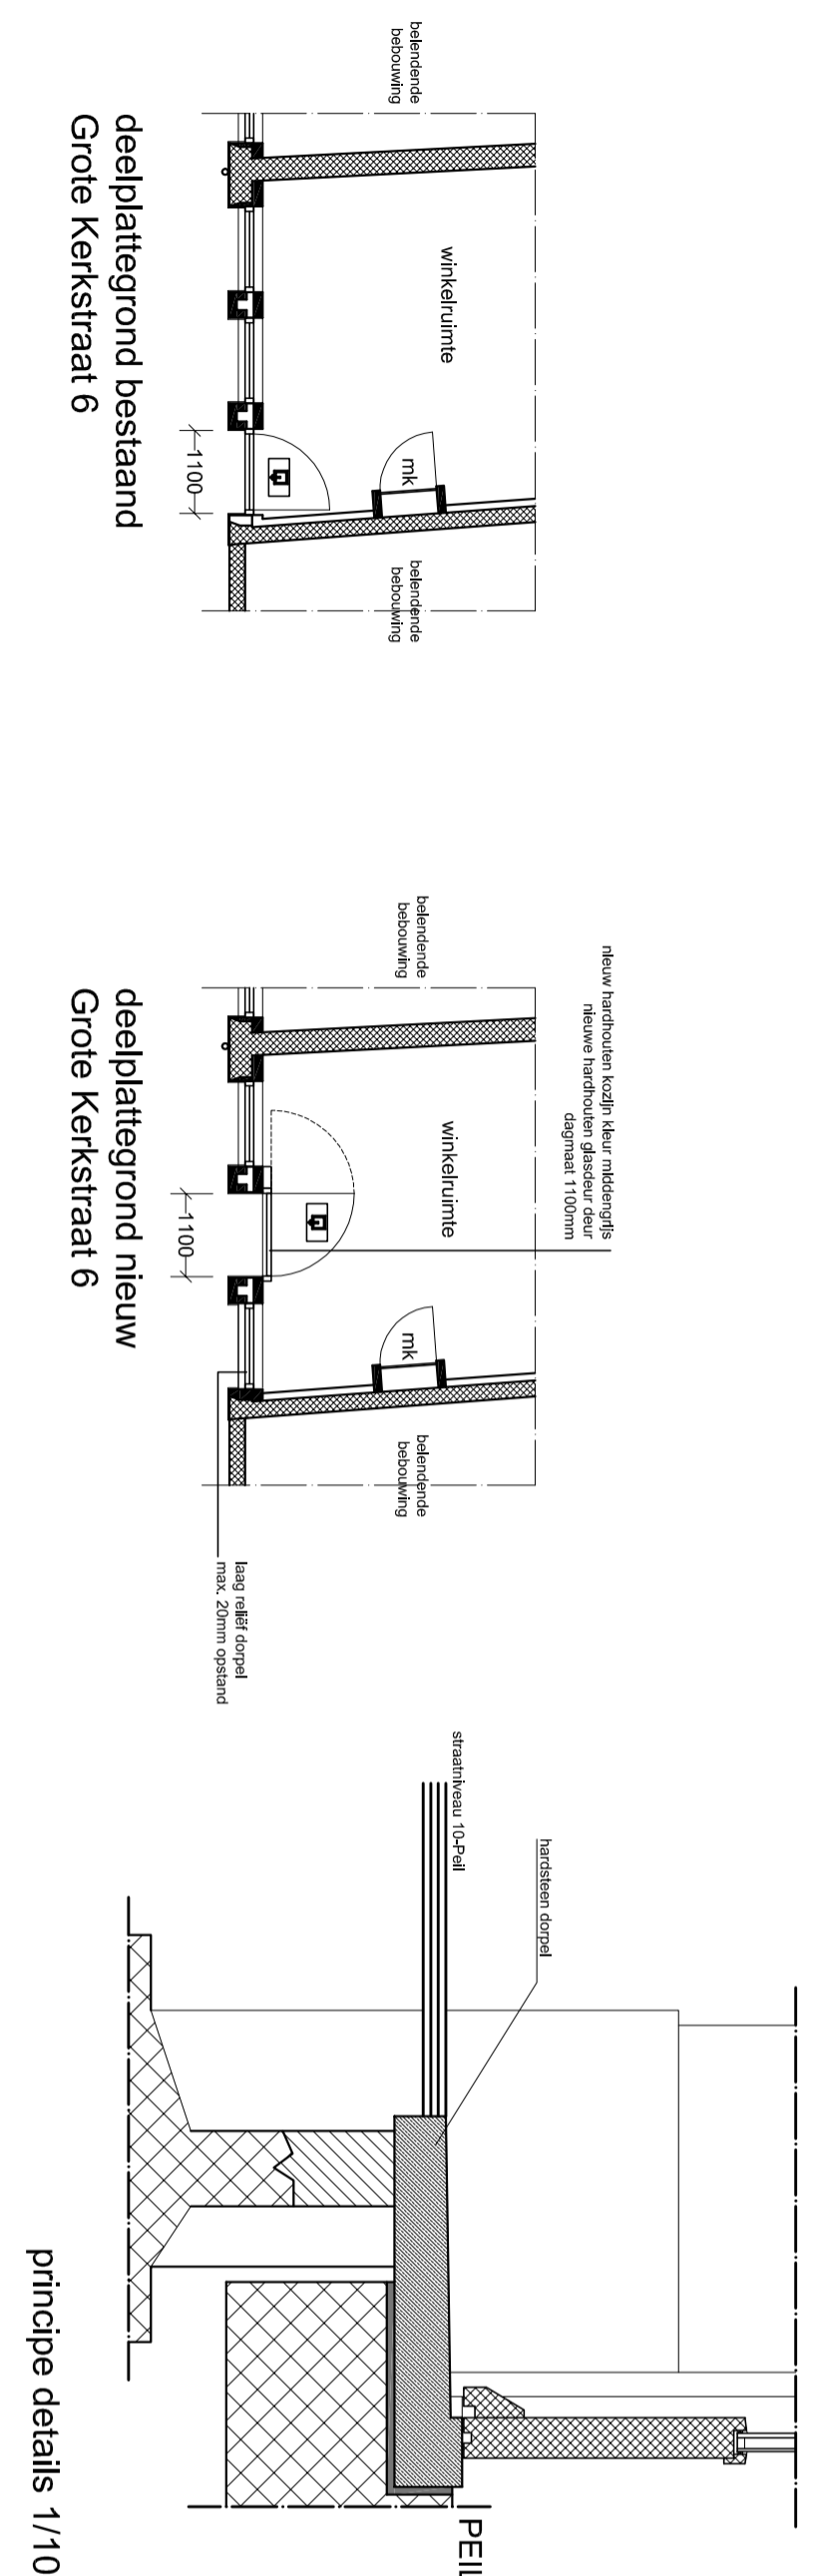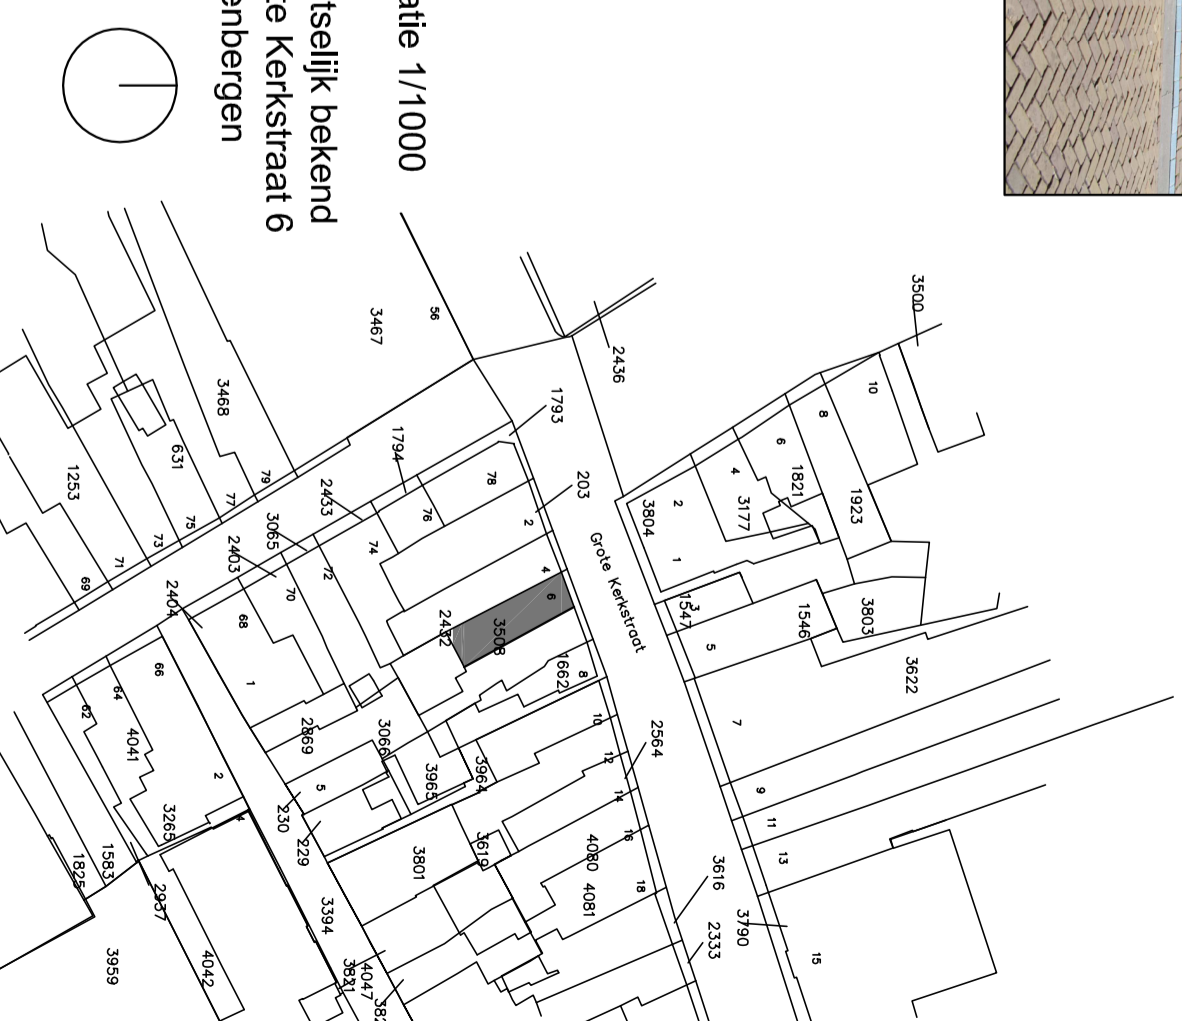

principe details 1/10

alle maten van bestaand werk zijn afkomstig van architecttekening en globale metingen in het werk.
derhalve is de maatvoering van de bestaande toestand op deze tekening niet uitgesloten van geringe maatafwijkingen voor exacte maatvoering moeten er werktekeningen opgesteld worden aan de hand van destructief onderzoek
Het ontwerp is en blijft geestelijk eigendom van Arjan Welschot Architectuur.
Niets van dit ontwerp mag worden gebruikt door derden zonder toestemming van Arjan Welschot Architectuur.
Ten alle tijden moet bij publicatie e.d. de naam van Arjan Welschot Architectuur als ontwerper vermeld worden.

betreft:
Aanvraag omgevingsvergunning
GGK-OV-01

schaal 1:100
opgesteld:
dd. 28/05/2015, gew. 06/07/2015

betreft:
Aanpassen gevel Grote Kerkstraat 6
Gemeente Steenbergen

opdrachtgever:
Aannemersbedrijf C.H.M. De Kort B.V.
notities:

ARJAN
WELSCHOT
ARCHITECTUUR
BUREAUMEESTER DE ROODKLAAN 35
4611 LB BERGEN OP ZOOM
T +31(0)1644-240153
M +31(0)6-11114763
E ARJAN@WELSCHOT.NL
I WWW.WELSCHOT.NL