


stucwerk negge aanwerken conform bestaand en dekkend sauzen creme wit conform bestaand

nieuw WBP plafond
In kleur conform bestaand
meranti 67 x 114mm kozijn
51 x 67mm raamhout (vast)
dekkend schilderen


12mm pronatect H-
(60min WRDBO)

postile maasgalegen
kozijnen

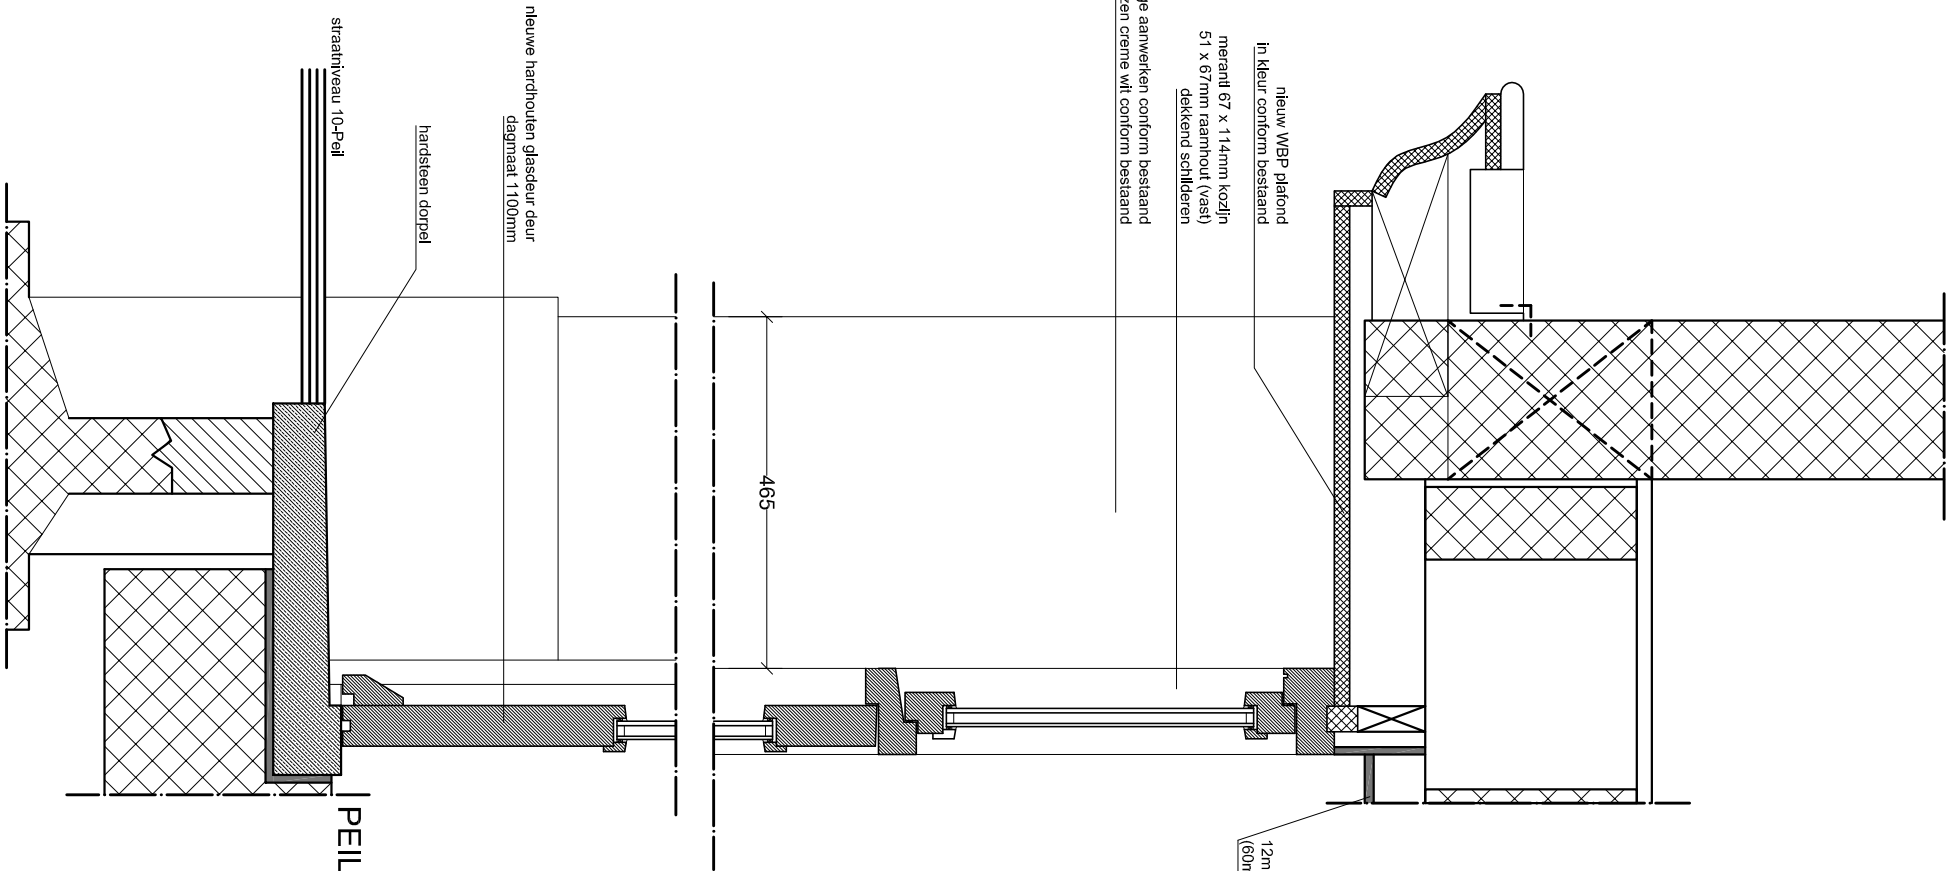

Behoort bij beschikking	
d.d.	28-07-2015
nr.(s)	ZK15000734
Medewerker Publiekszaken/vergunningen	
 BEM1503705 gemeente Steenberg	

principe details 1/10
verticaal

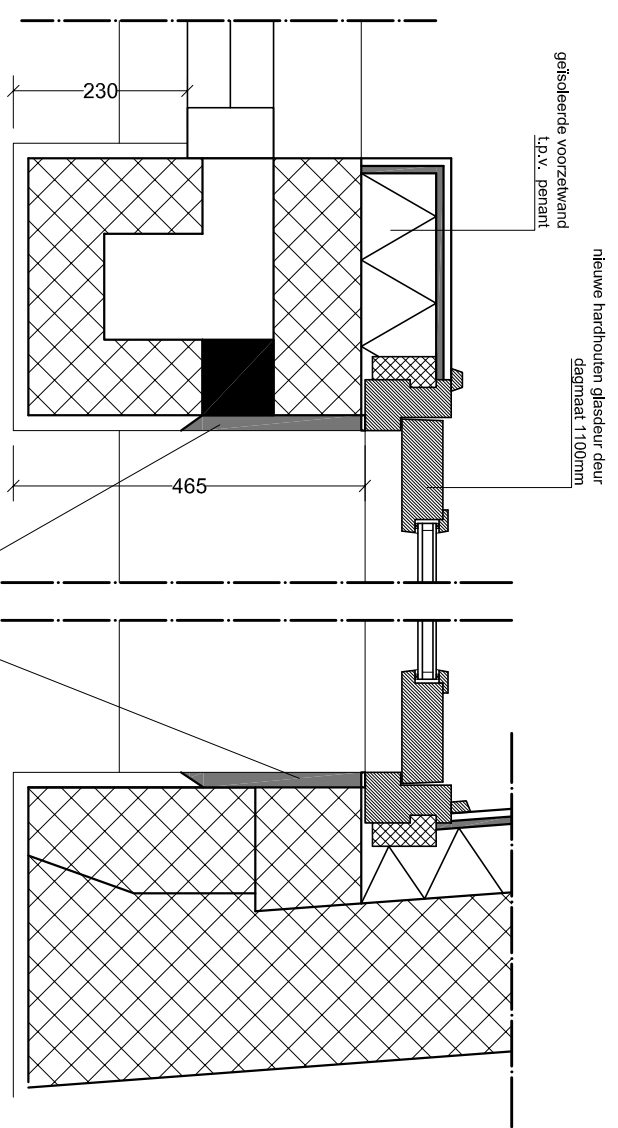

stucwerk negge aanwerken conform bestaand en dekkend sauzen creme wit conform bestaand

principe details 1/10
horizontaal

alle maten van bestaand werk zijn afkomstig van archieftekening en globale metingen in het werk. derhalve is de maatvoering van de bestaande toestand op deze tekening niet uitgesloten van geringe maatafwijkingen voor exacte maatvoering moeten er werktekening opgesteld worden aan de hand van destructief onderzoek

Het ontwerp is en blijft geestelijk eigendom van Arjan Welschot Architectuur.
Niets van dit ontwerp mag worden gebruikt door derden zonder toestemming van Arjan Welschot Architectuur.
Ten alle tijden moet bij publicatie e.d. de naam van Arjan Welschot Architectuur als ontwerper vermeld worden.

betreft:	Aanvraag omgevingsvergunning GGK-OV-02
extra principe details	schaal 1:10  opgesteld: dd. 06/07/2015

betreft: Aanpassen gevel Grote Kerkstraat 6 Gemeente Steenberg	ARJAN WELSCHOT ARCHITECTUUR BURGEMEESTER DE ROODKLAAN 35 4611 LB BERGEN OP ZOOM T +31(0)164-240153 M +31(0)6-11114763 E ARJAN@WELSCHOT.NL I WWW.WELSCHOT.NL
opdrachtgever: Aannemersbedrijf C.H.M. De Kort B.V. notities:	