

Situatie
 Schaal: 1:1000
 Gemeente: Steenbergen
 Kern: Steenbergen
 Adres: Oranjebolwerk 18
 Postcode: 4651 DZ
 Sectie: W Nr.: 2961

Behoort bij beschikking	
d.d.	28-07-2015
nr.(s)	ZK15000754
Medewerker Publiekszaken/vergunningen	


BEM1503804
 gemeente Steenbergen

Tekeningen derden

Alle tekeningen van derden dienen ter goedkeuring voorgelegd te worden aan de directie.

ALLE MATEN IN HET WERK CONTROLLEREN !!!

Peil = 0.000+, maaiveld = 100-P
 Peil = b.k. afgew. vloer 0.1 hd

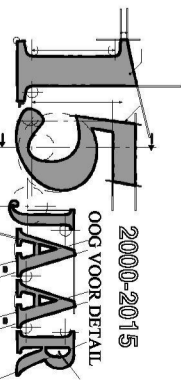


REVISIE:

0
A
B
C

OMSCHRIJVING:
 D.D. 22-04-2015 (DEFINITIEF)

ASBUIT

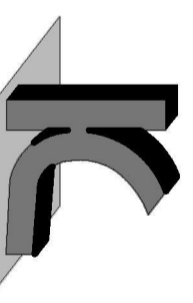

KRAAK BOUWTECHNISCH
 MANAGEMENTBURO B.V.



STOOFWEG 3
 4681 RK
 NIEUW-VOSSENMEER
 TEL. 0167 - 56 05 09
 FAX. 0167 - 56 09 10
 E-MAIL. info@kraakbv.nl

WERKNR. : 15029
 SCHAAL : 1:100
 AFM. : A3
 GET. : R.V.
 GBC. :

PROJECT: UITBREIDING VAN DE WONING
 GELEGEN AAN DE ORANJE
 BOLWERK 18 TE STEENBERGEN
 OPDR.GEVER:


TEK. NR.:
B01

BESTAANDE SITUATIE

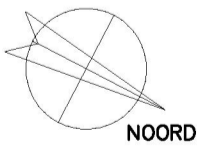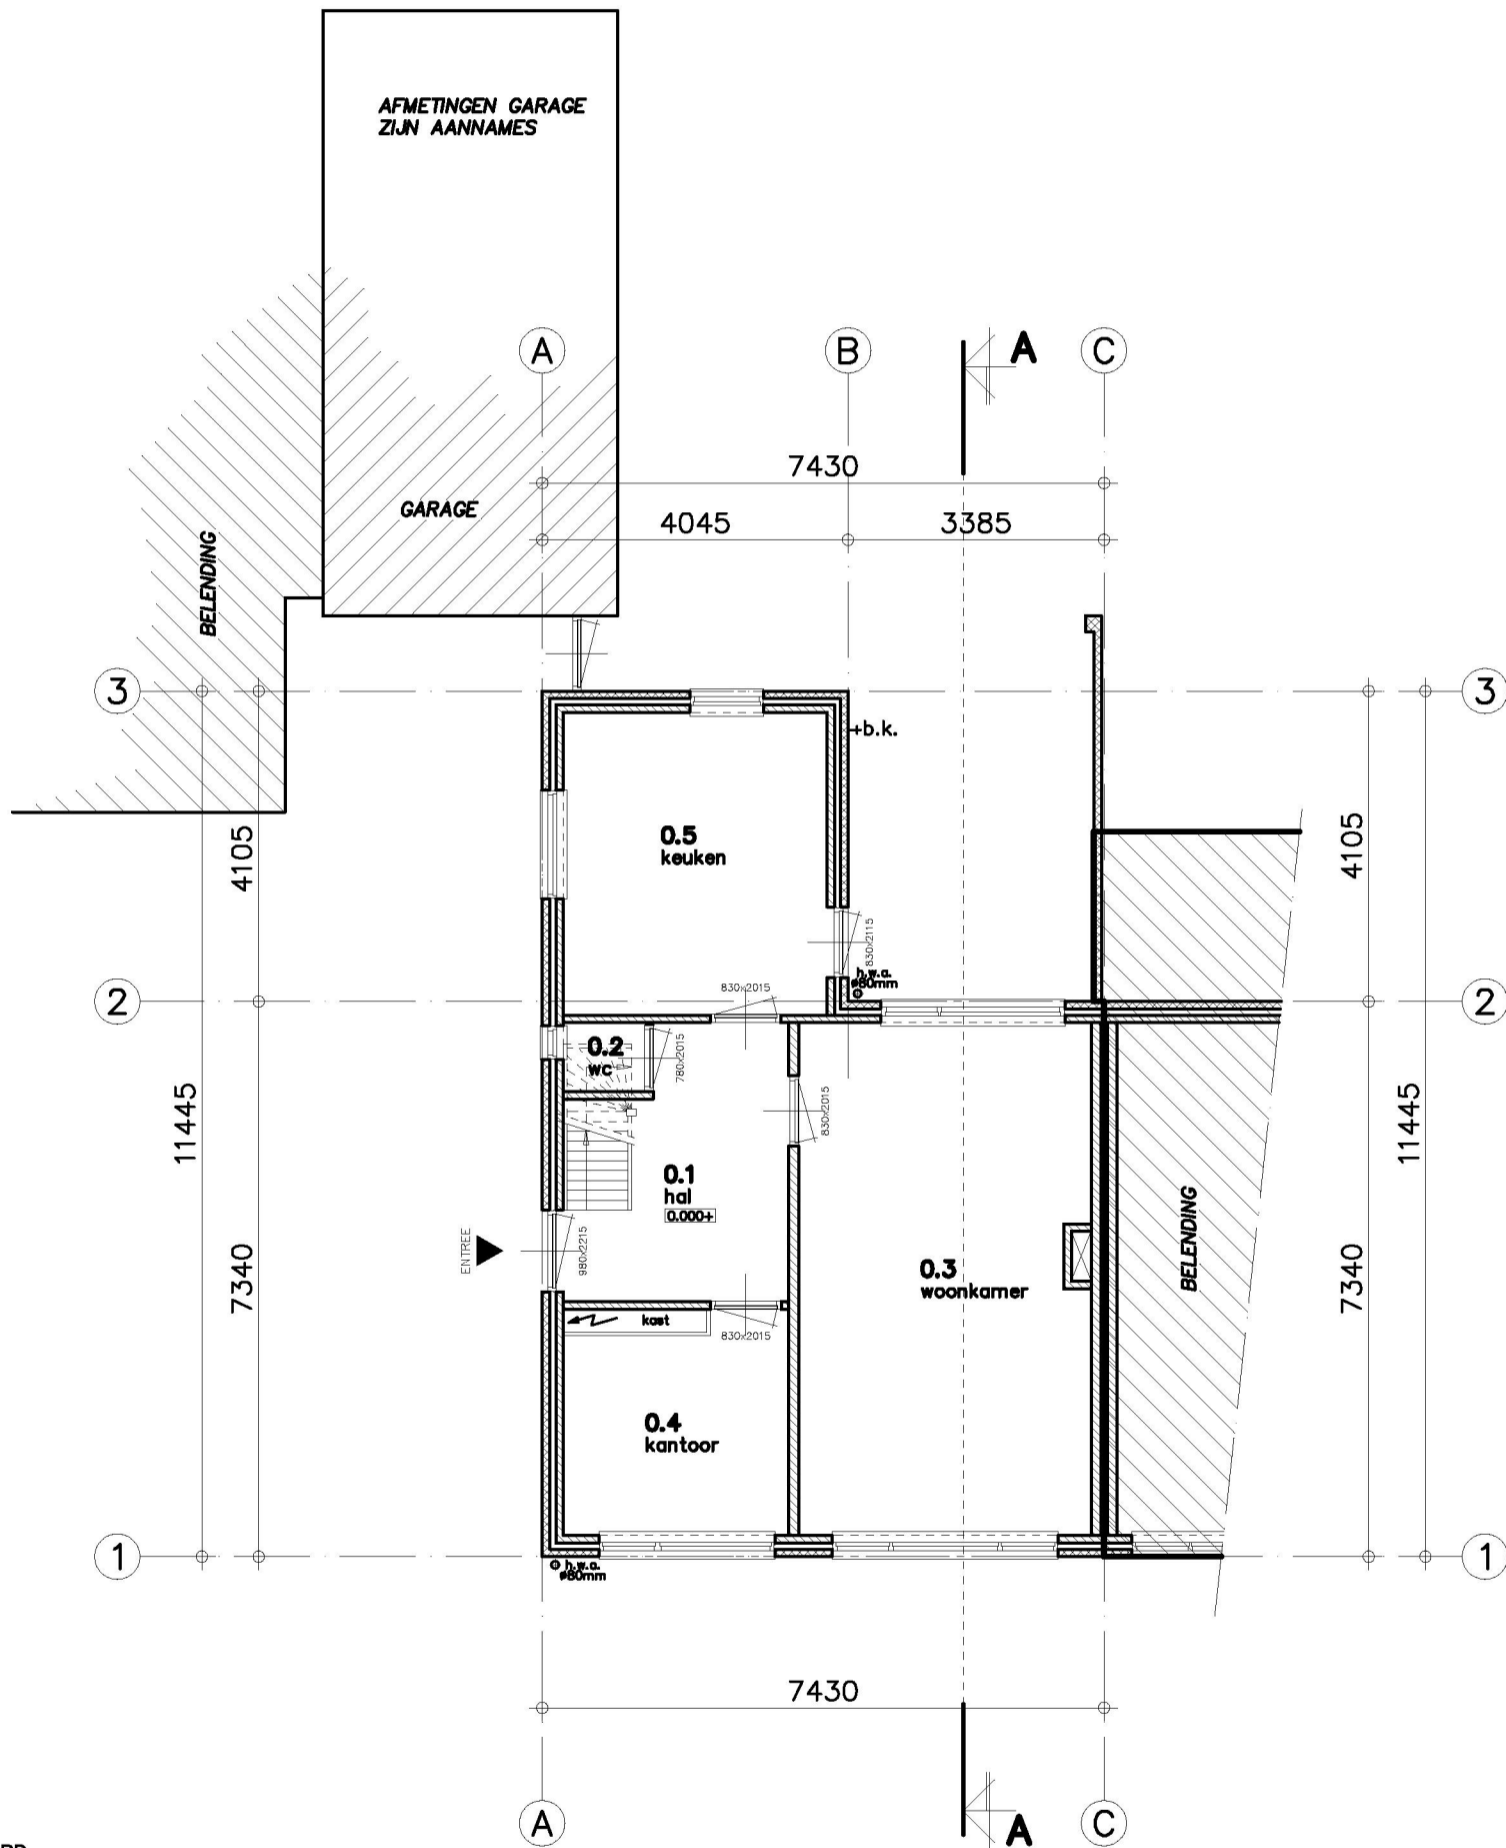

Begane grondvloer

1:100

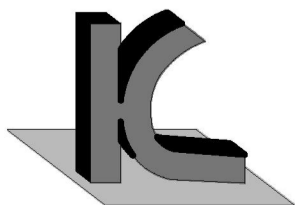



KRAAK BOUWTECHNISCH
MANAGEMENTBURO B.V.

STOOFWEG 3
4681 RK
NIEUW-VOSSEMEER
TEL. 0167 - 56 05 09
FAX. 0167 - 56 09 10
E-MAIL. info@kraakbv.nl

WERKNR.: 15029


DATUM: 22-04-2015

Copyright © Kraak Bouwtechnisch Managementburo BV

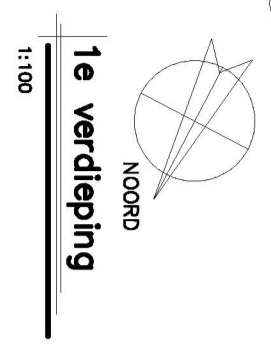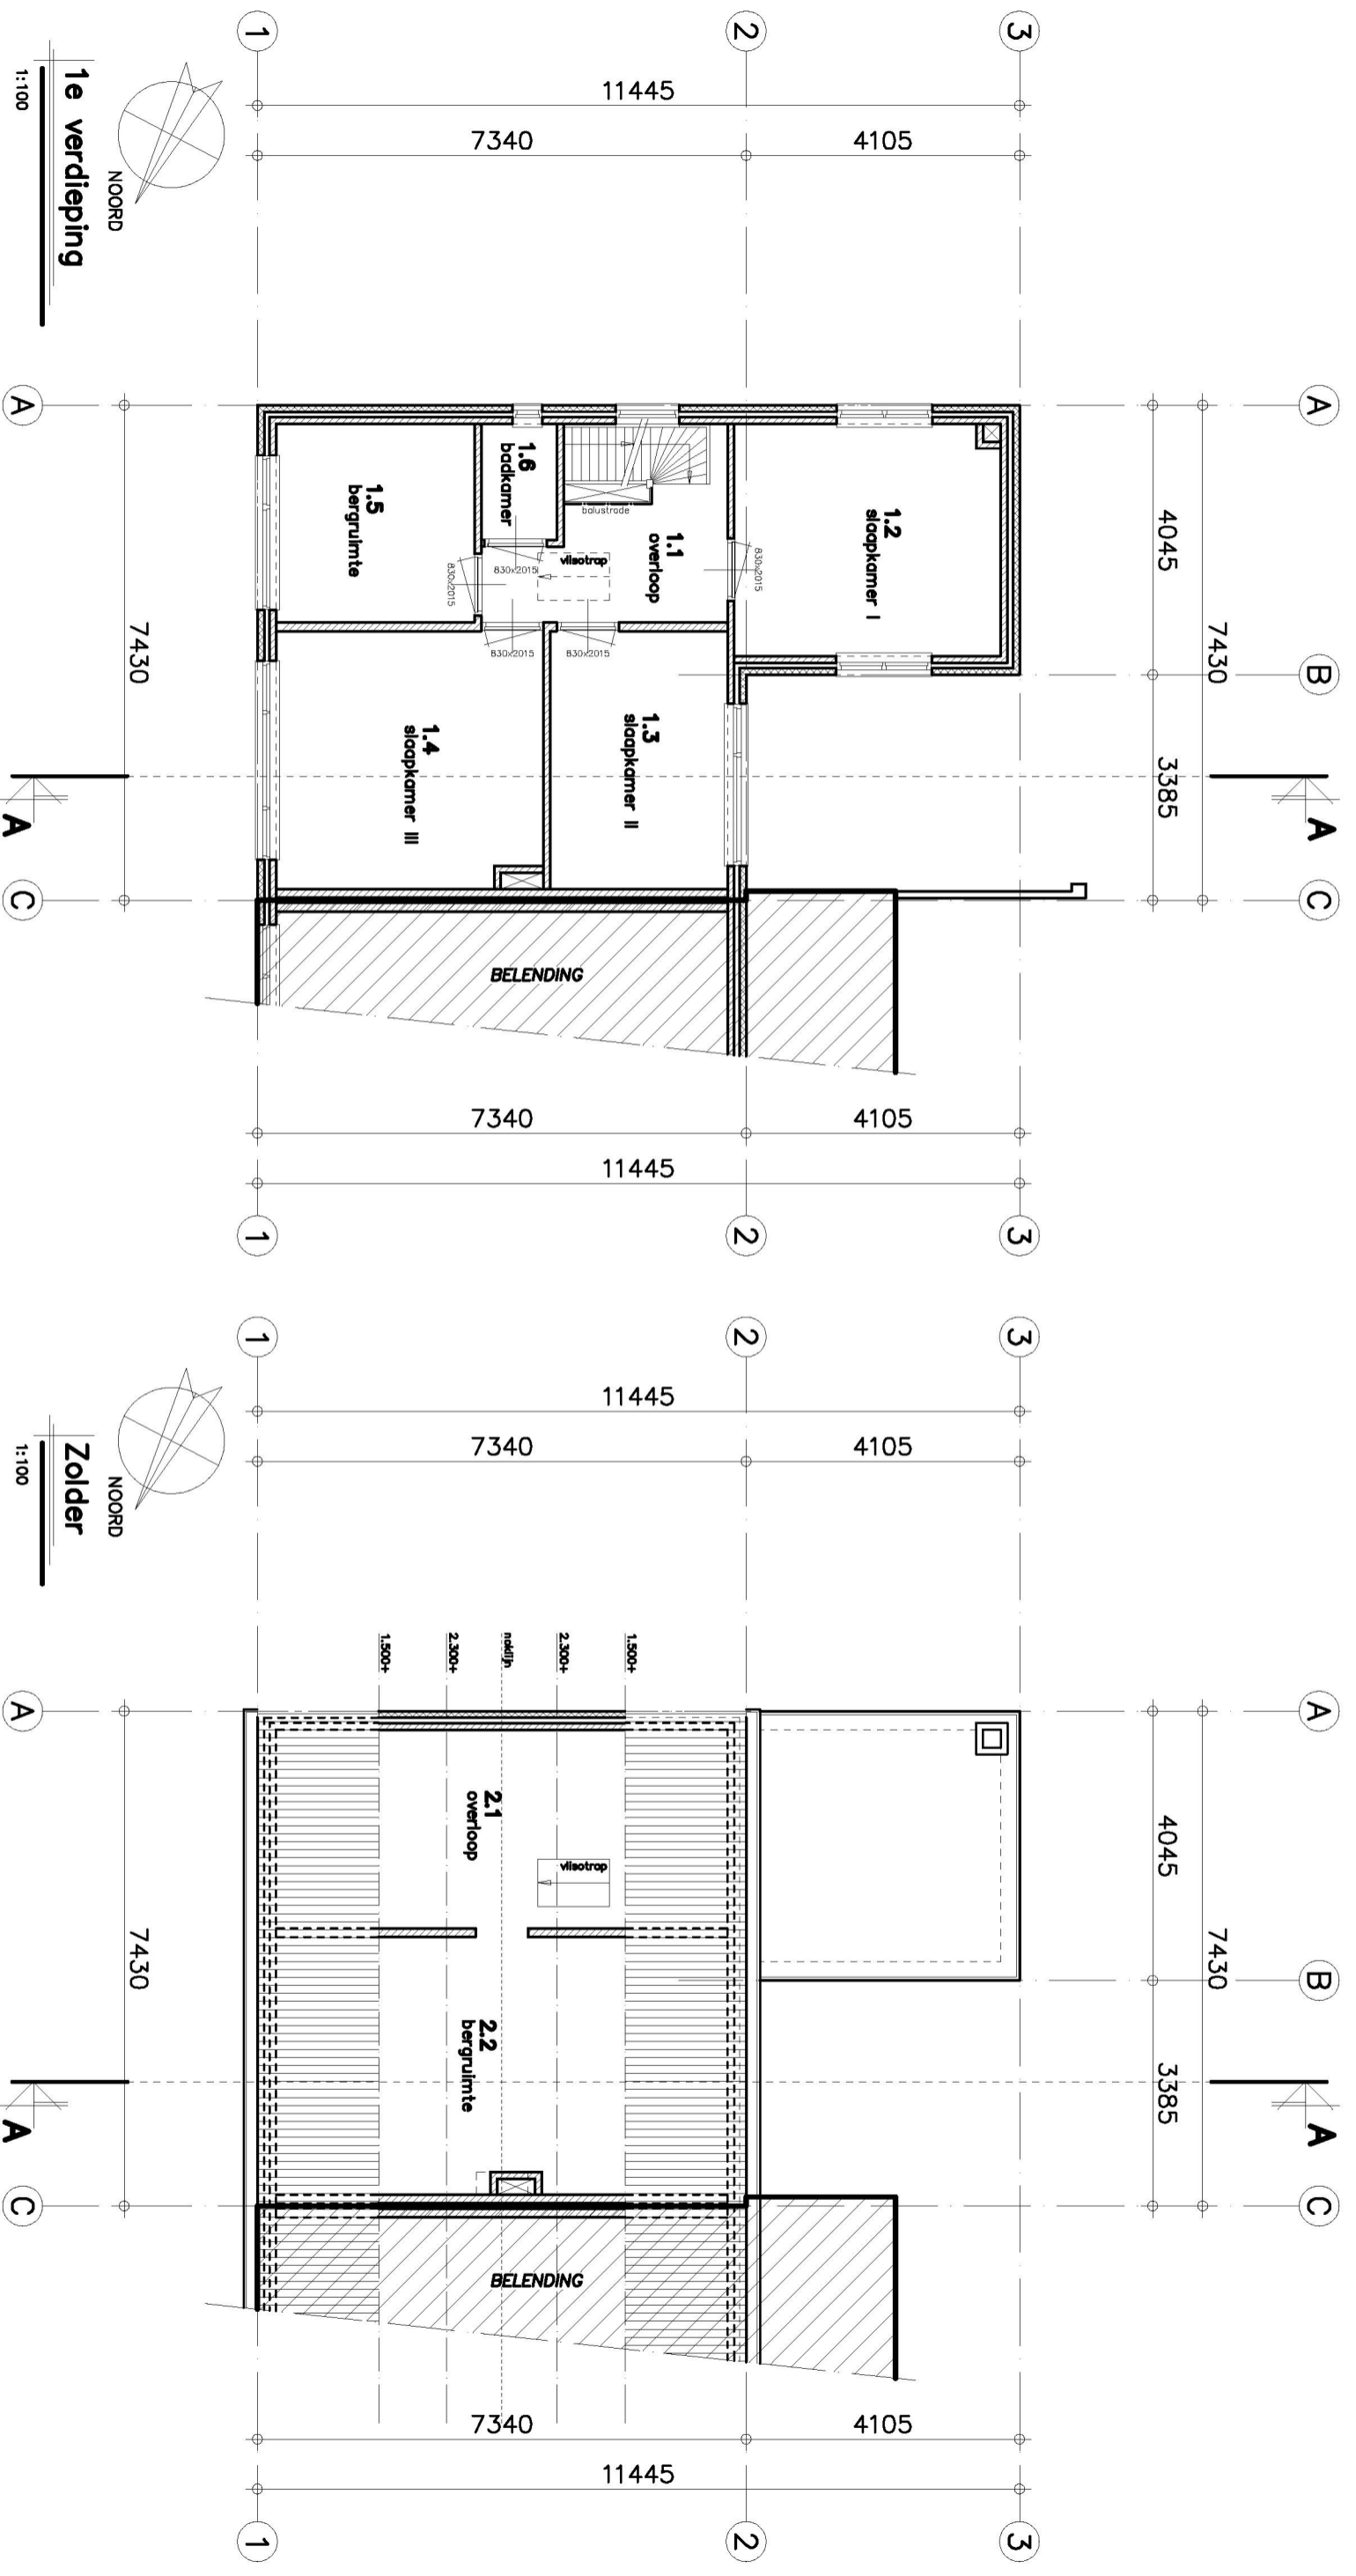

1e verdieping

Zolder

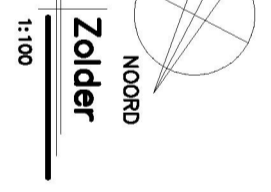

KRAAK
BOUWTECHNISCH
MANAGEMENTBUREAU B.V.



STOOFWEG 3
4681 RK
NIEUW-VOSEMEER
TEL. 0167 - 56 05 09
FAX. 0167 - 56 09 10
E-MAIL. info@kraakbv.nl

WERKNR.: 15029

DATUM: 22-04-2015

Copyright © Kraak Bouwtechnisch Managementburo BV

BESTAANDE SITUATIE

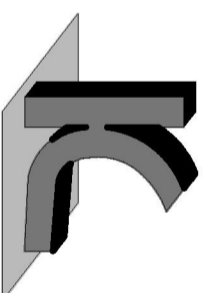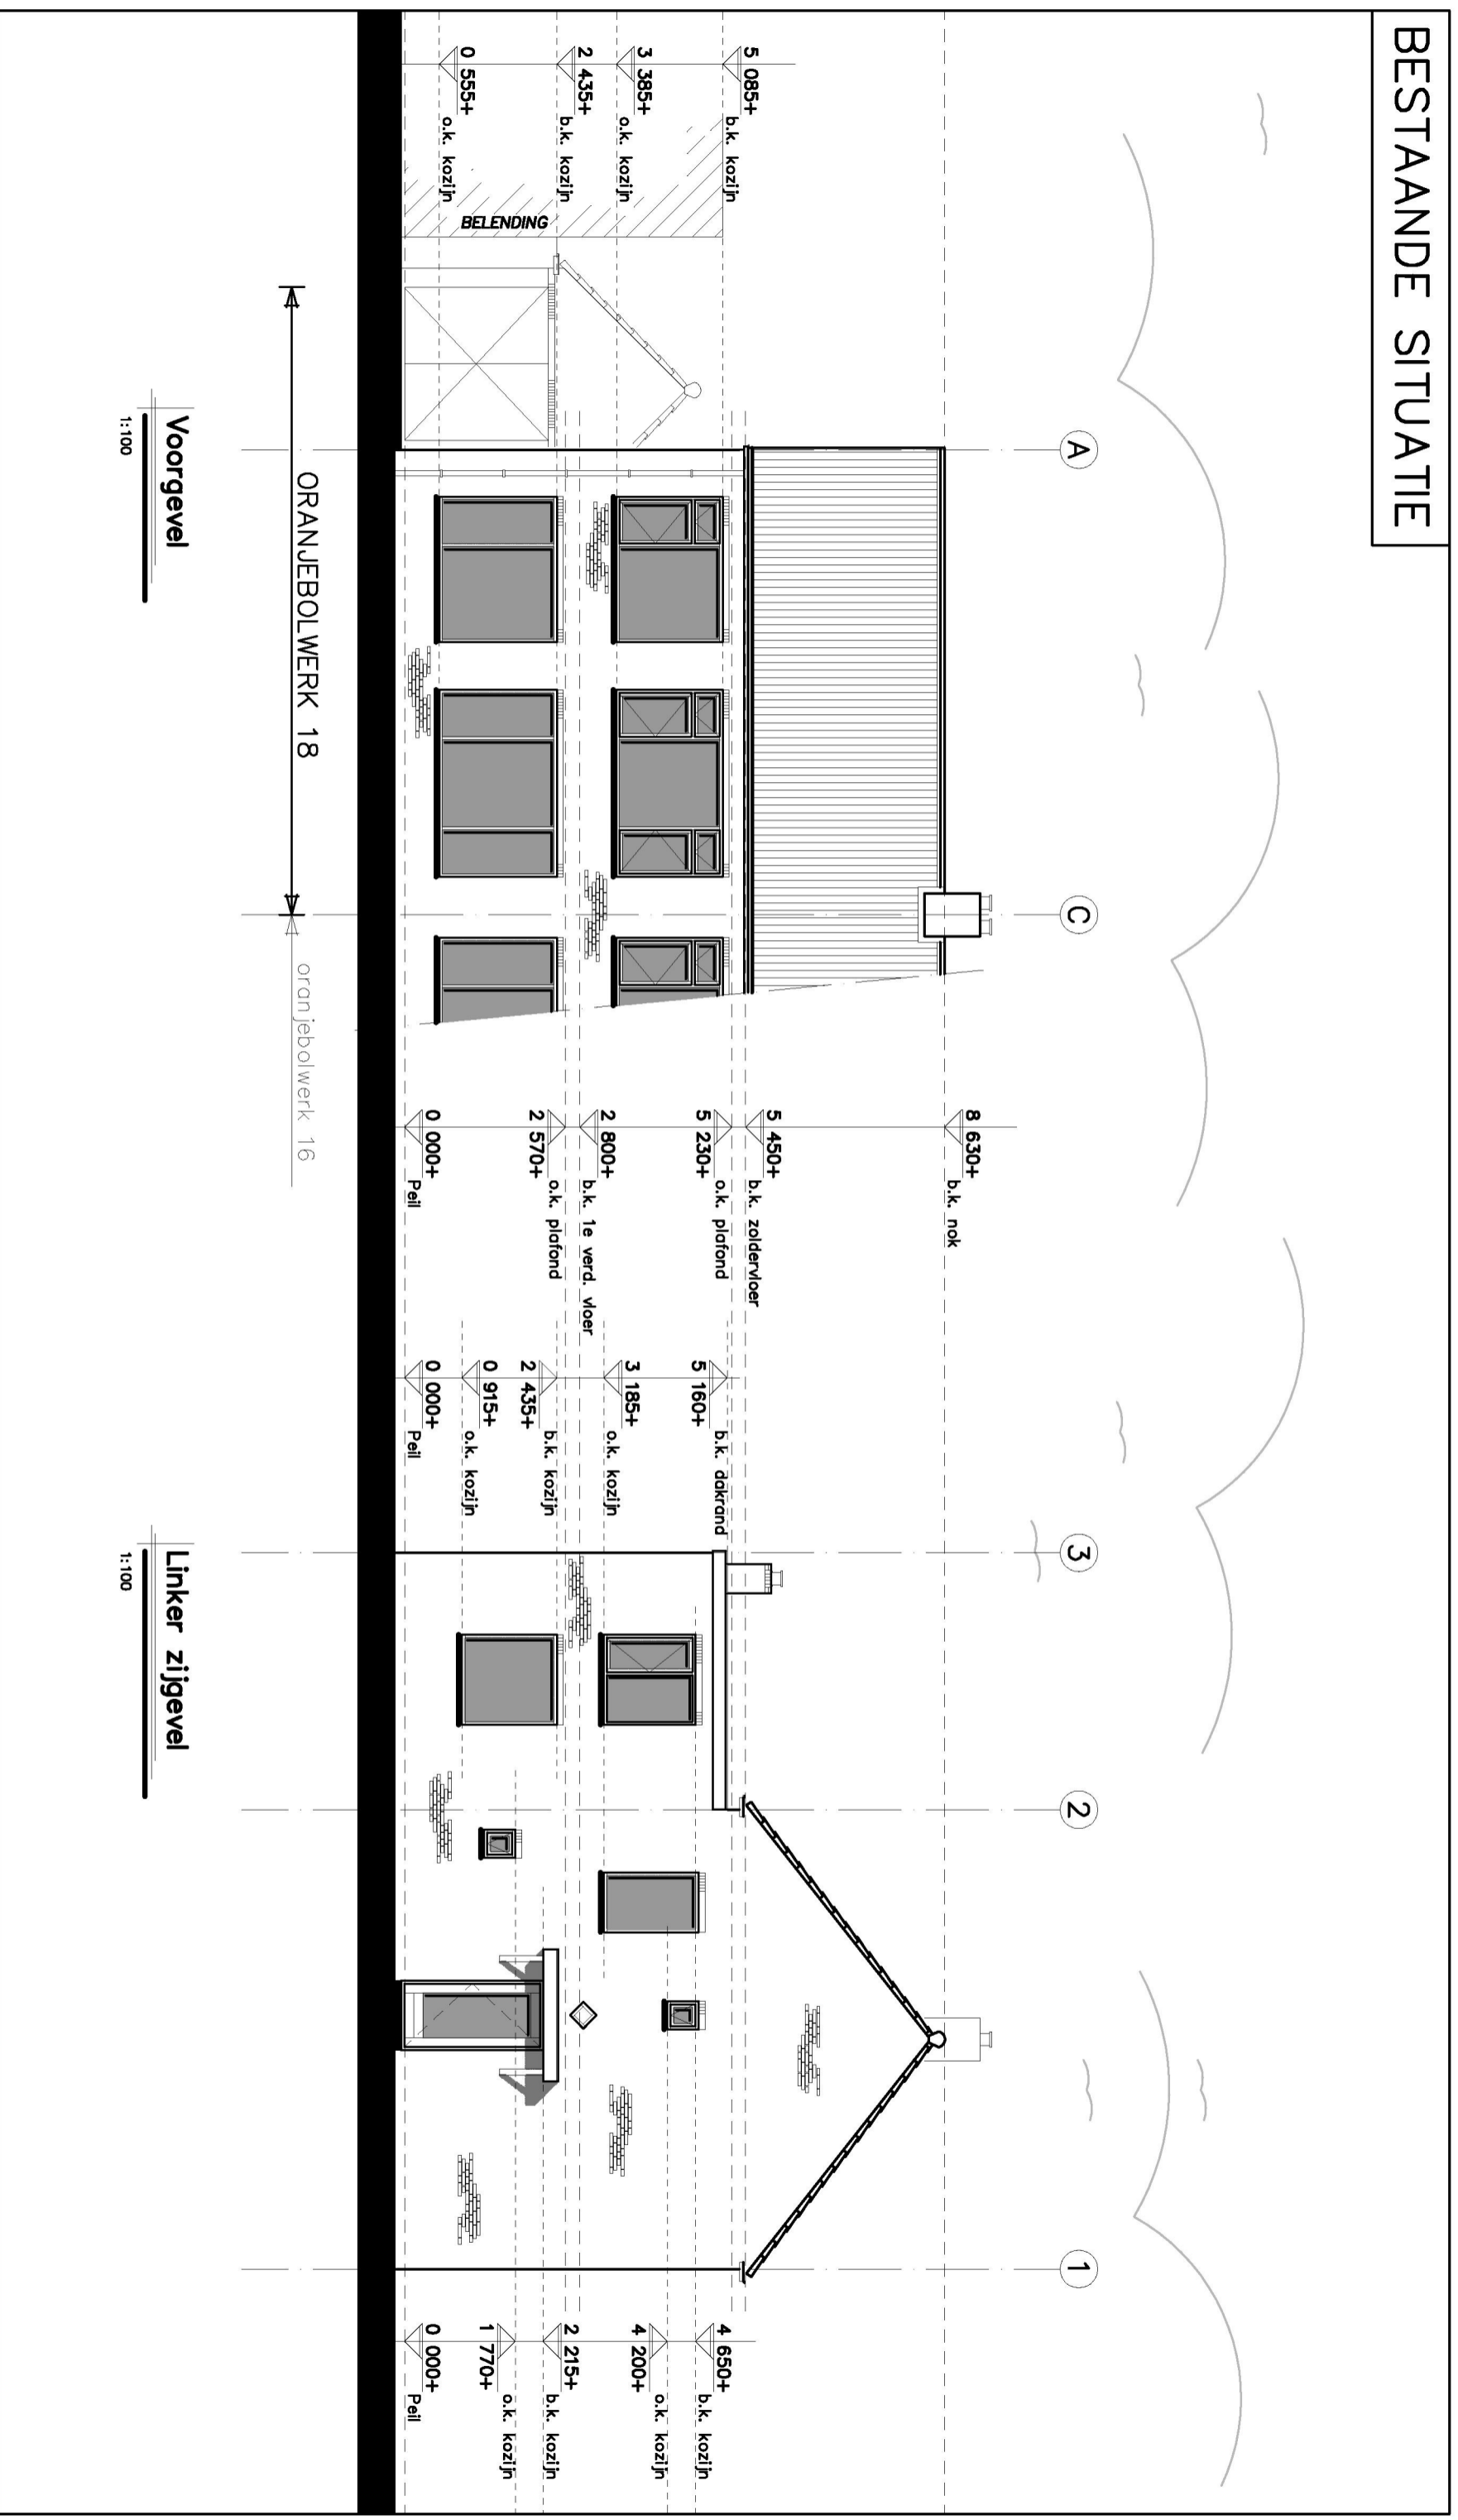



KRAAK BOUWTECHNISCH
MANAGEMENTBUREAU B.V.

STOOFWEG 3
4681 RK
NIEUW-VOSSMEER
TEL. 0167 - 56 05 09
FAX. 0167 - 56 09 10
E-MAIL. info@kraakbv.nl

WERKNR.: 15029

DATUM: 22-04-2015

BESTAANDE SITUATIE

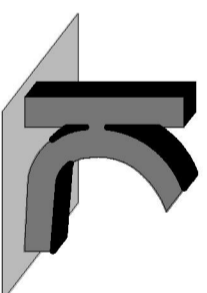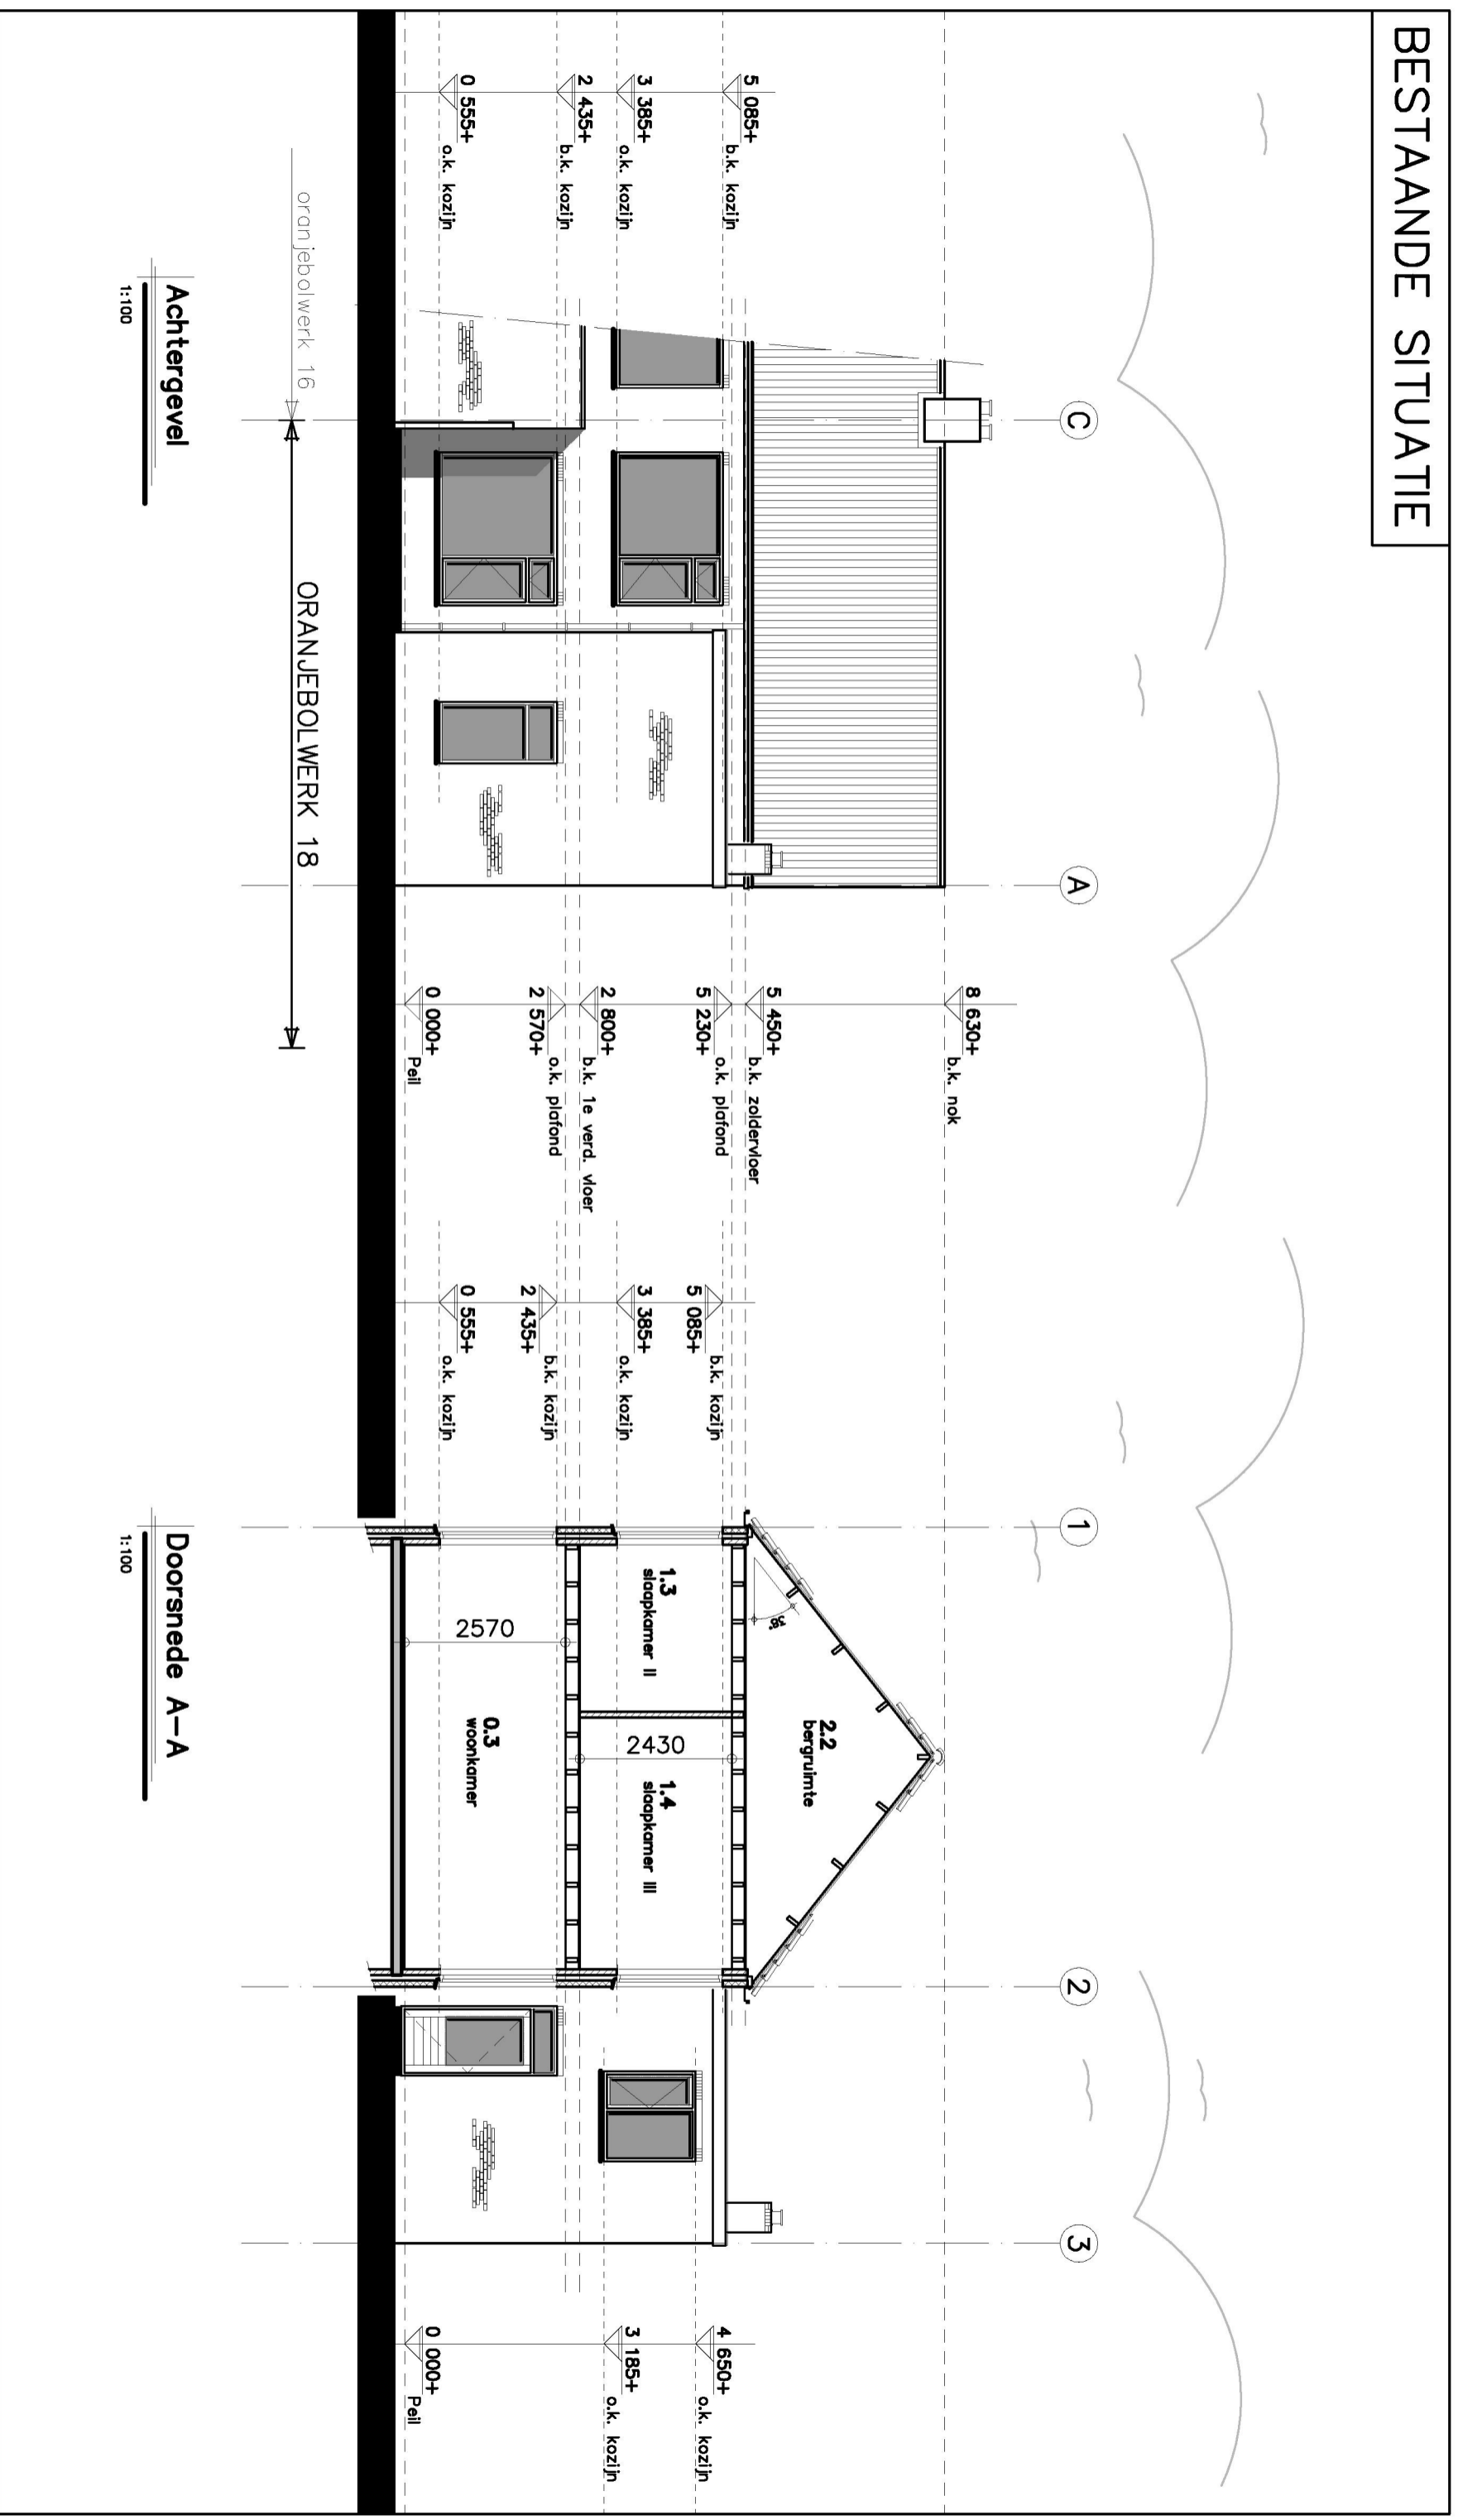

KRAAK
BOUWTECHNISCH
MANAGEMENTBUREAU B.V.

STOOFWEG 3
4681 RK
NIEUW-VOSEMMEER
TEL. 0167 - 56 05 09
FAX. 0167 - 56 09 10
E-MAIL. info@kraakbv.nl

WERKNR.: 15029

DATUM: 22-04-2015