


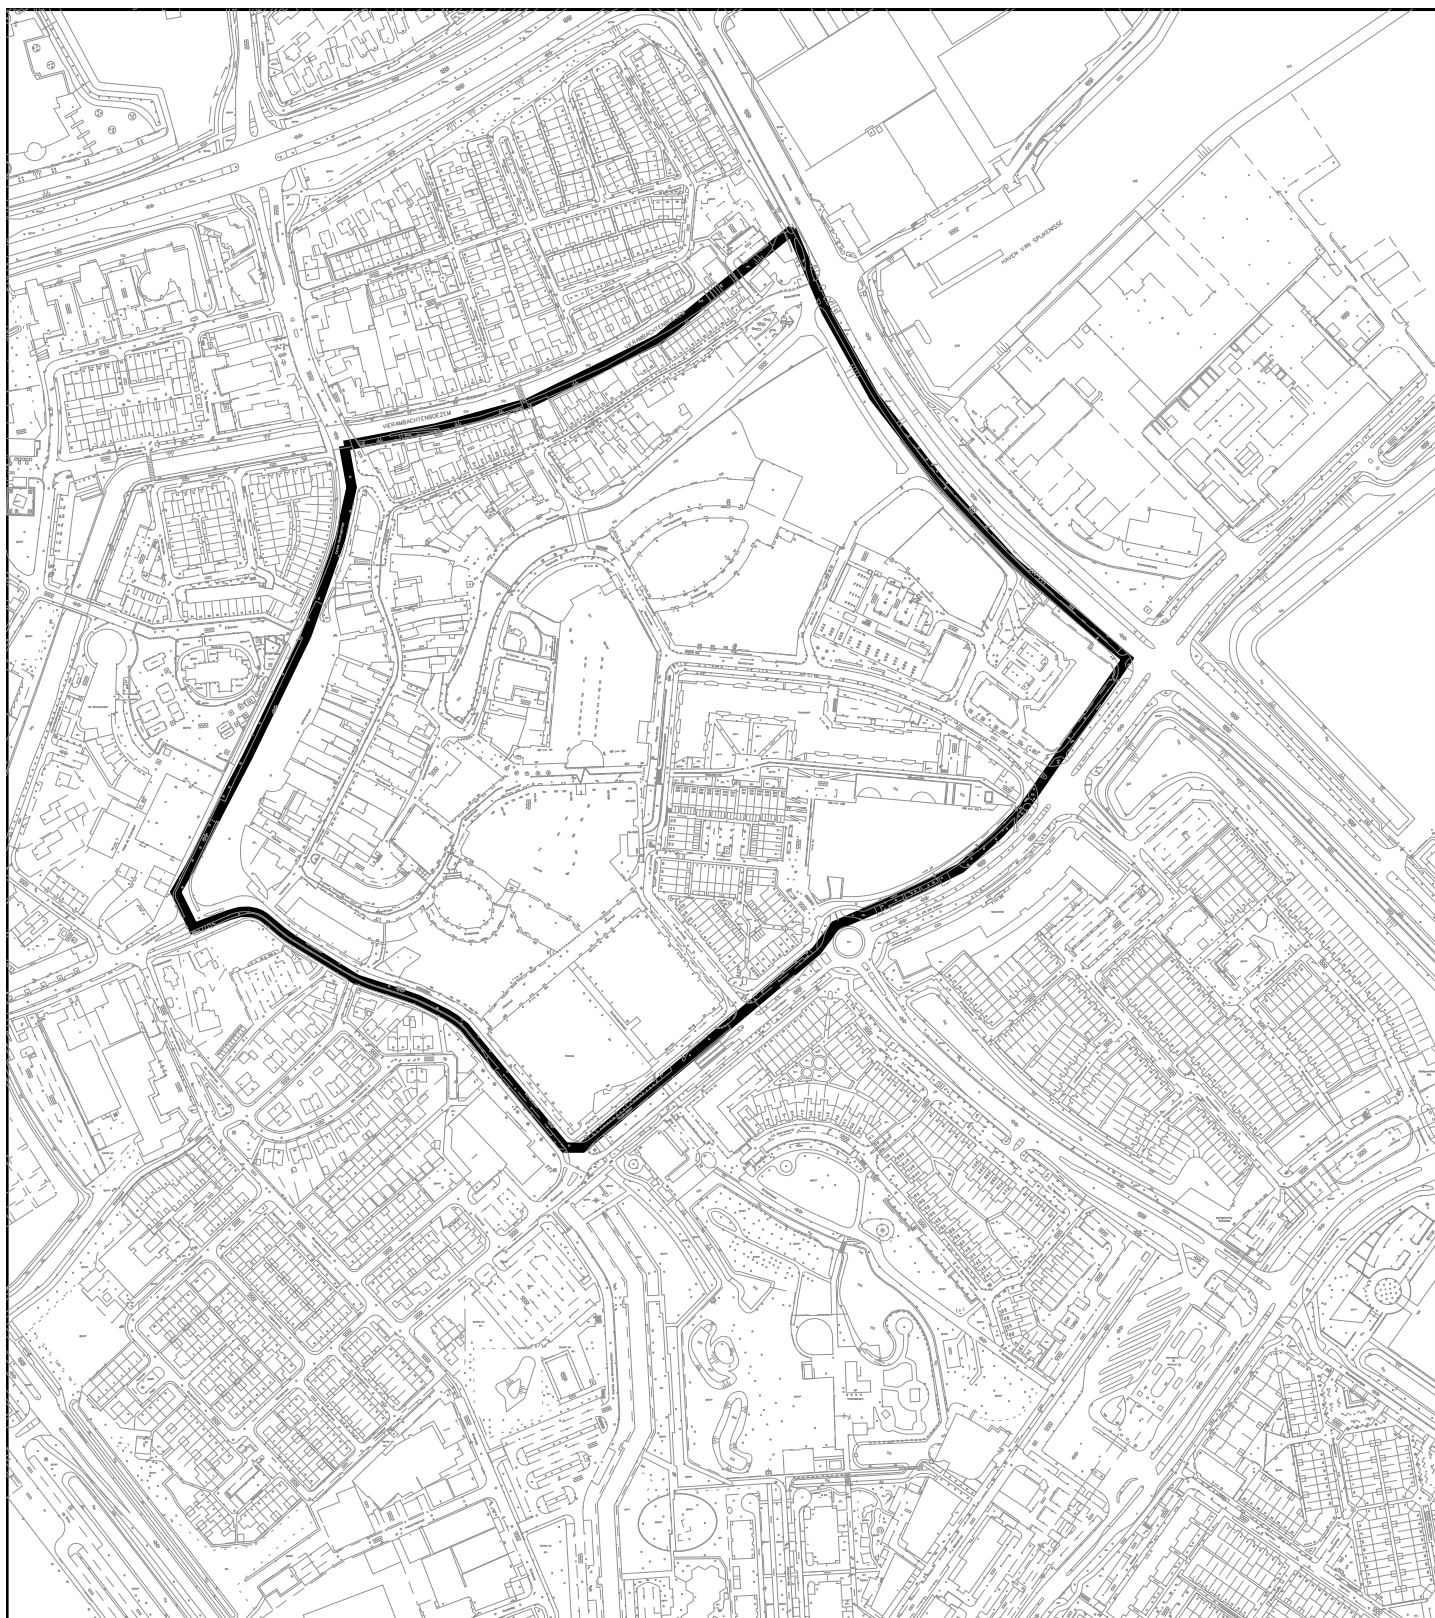

Concept :
 Voorlopig : Mart van Eekelen
 21-02-2013
 Controle 1
 vakgroep : Mart van Eekelen
 21-02-2013
 Controle 2
 afdeling : Erwin van Leiden
 21-02-2013

Controle 3
 projectteam : Erwin van Leiden
 21-02-2013
 Ambtelijk
 Definitief : Louis Wurkum
 22-02-2013

Vervallen :

Akkoord B&W :

ONTWIKKELING EN ADVIES Themakaarten GEO-Informatie

Beleidsregels sluitingstijden openbare inrichtingen 2013
 Behorende bij artikel 2.29 / 2.30 van de APV

— Gebiedsbegrenzing Centrum

Sector : Concernzaken
 Afdeling : DIA
 Vakgroep : Geo-Informatie
 Tekenaar : Mart van Eekelen
 Schaal : 1:500
 Formaat : A4
 Besteknr. :
 Projectnr. : 406209
 Versie :

bezoekadres Raadhuislaan 106, 3201 EL Spijkenisse postadres Postbus 25, 3200 AA Spijkenisse
 telefoon (0181) 69 69 69 fax (0181) 69 63 95 Internet www.spijkenisse.nl

Tek. nr. : 99-58-1058