


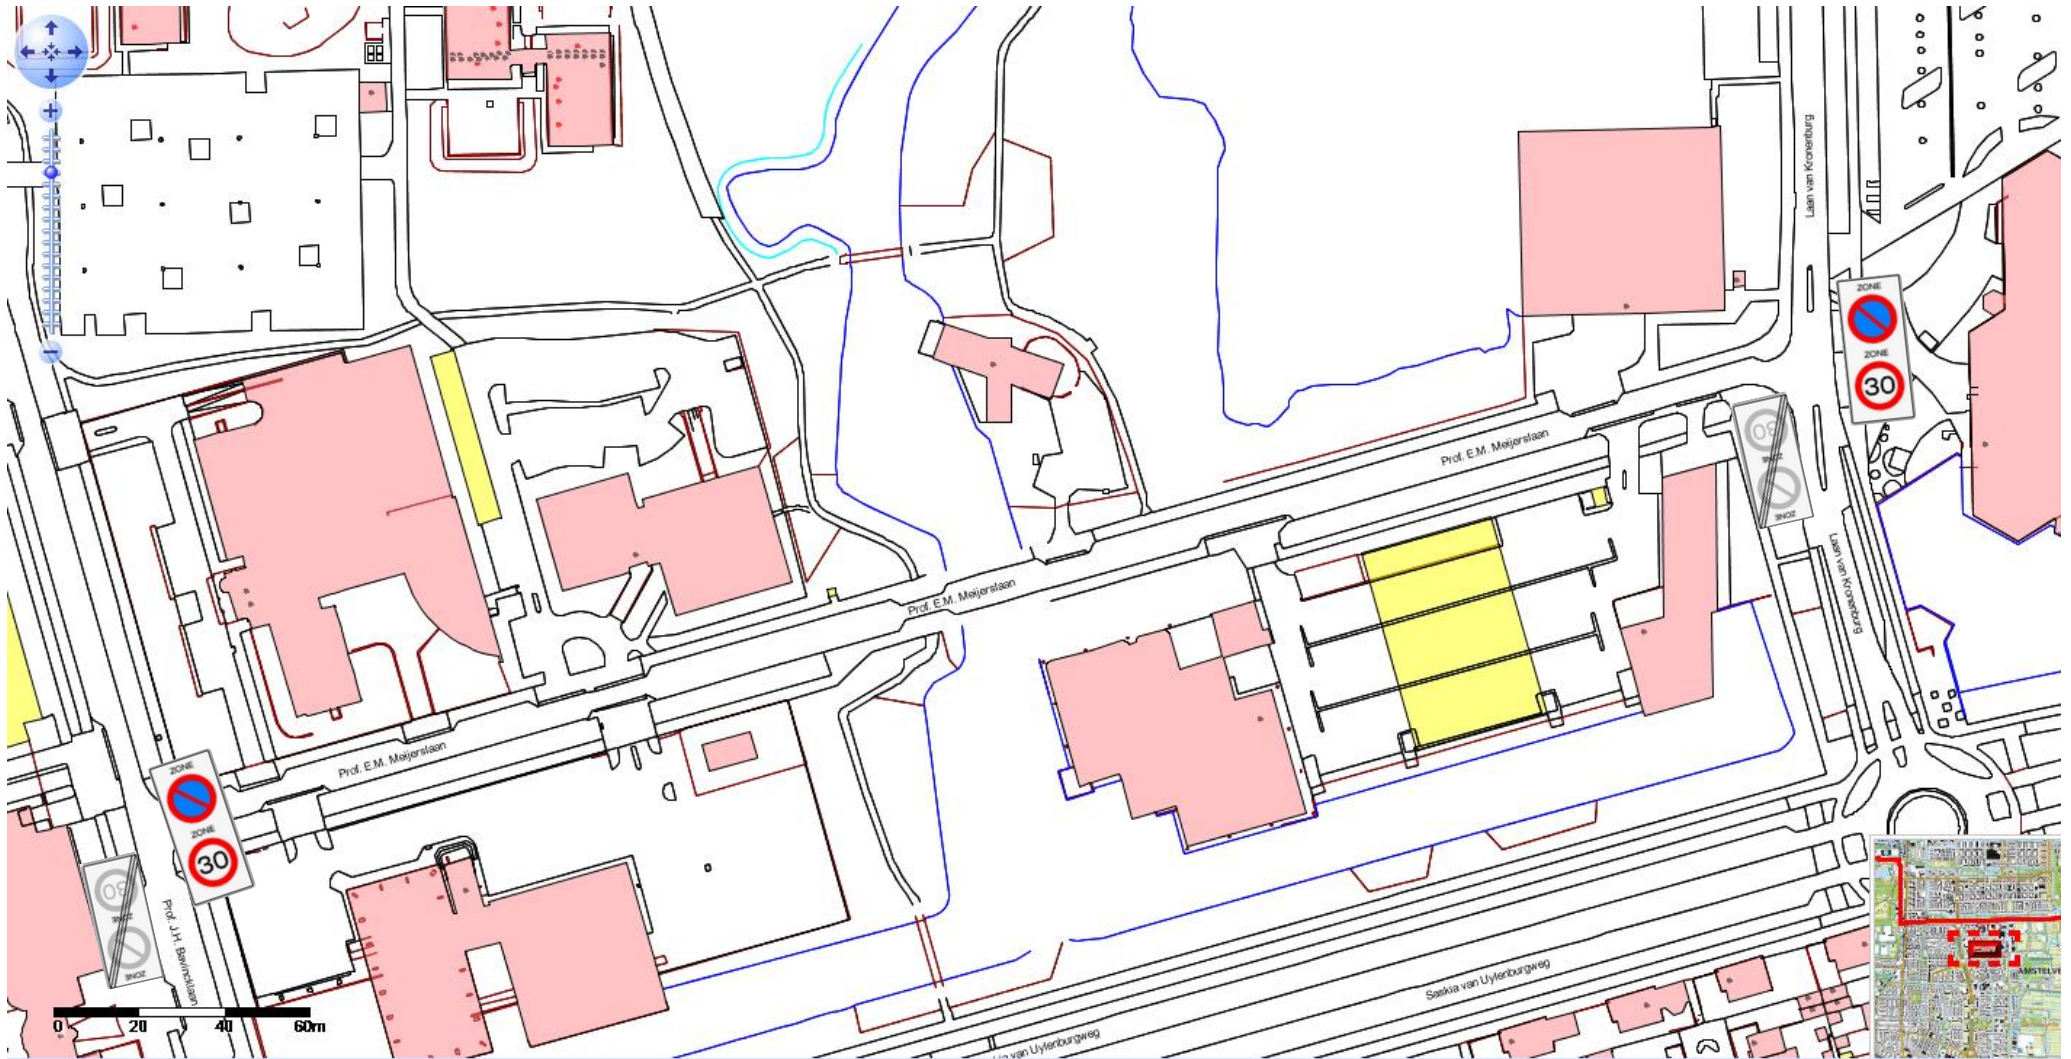

Verkeersbesluit Uilenstede
Bebordingstekening CBT-V2014-29.100.2

