


PRINCIPE DETAIL 11

keramische dakpannen
panlatten
tengels
vochtkerende damp-open folie
geïsoleerde prefab sporenkap
 $R_c \geq 6.0 \text{ m}^2\text{K/W}$

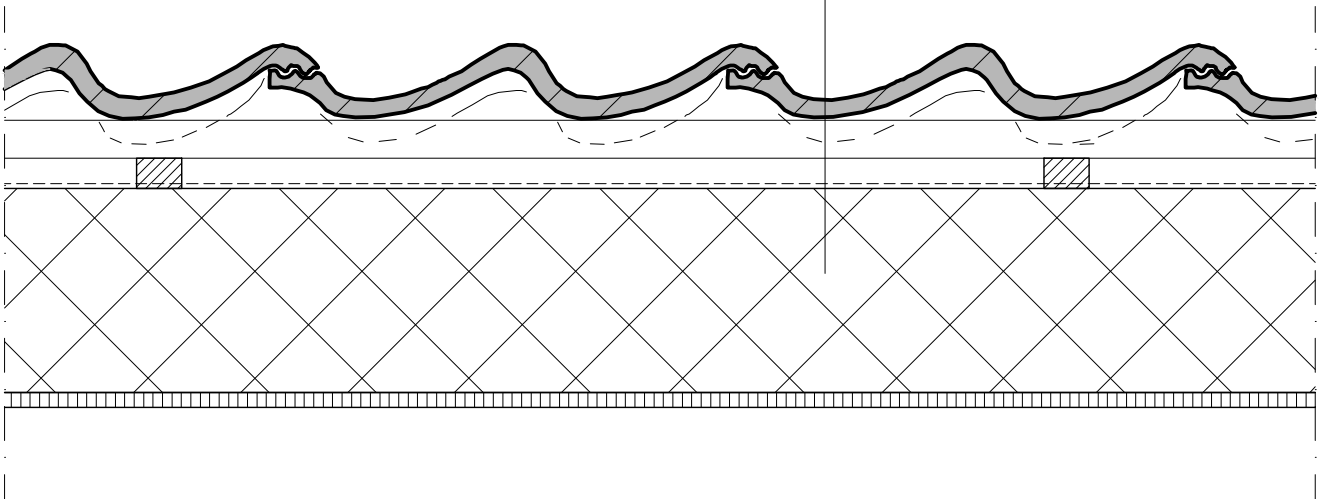

ARCHITECTENBURO H. VAN DER LAAN

DOLLARDLAAN 102A * 1784 BG DEN HELDER * TEL.: 0223-623237 / 06-51592777 * WEBSITE: www.burohvd.nl * EMAIL: info@burohvd.nl

WERK 15-2835 GET ing. R.S. DOEKHARAN FORMAAT A4 SCHAAAL 1:5


NIEUWEWEG 2 TE ANNA PAULOWNA

© DIT WERK IS AUTEURSRECHTELIJK BESCHERMD

ALLE MATEN IN HET WERK
OPNEMEN EN/OF CONTROLEREN

ARCHITECTENBURO H. VAN DER LAAN IS ONDERDEEL VAN DOEKHARAN ONTWERP & BOUWTECHNIEK. ALGEMENE VOORWAARDEN ZIJN GEDEPONEERD BIJ DE KvK TE ALKMAAR ONDER KvK-NR.: 54126932

PRINCIPE DETAIL 10

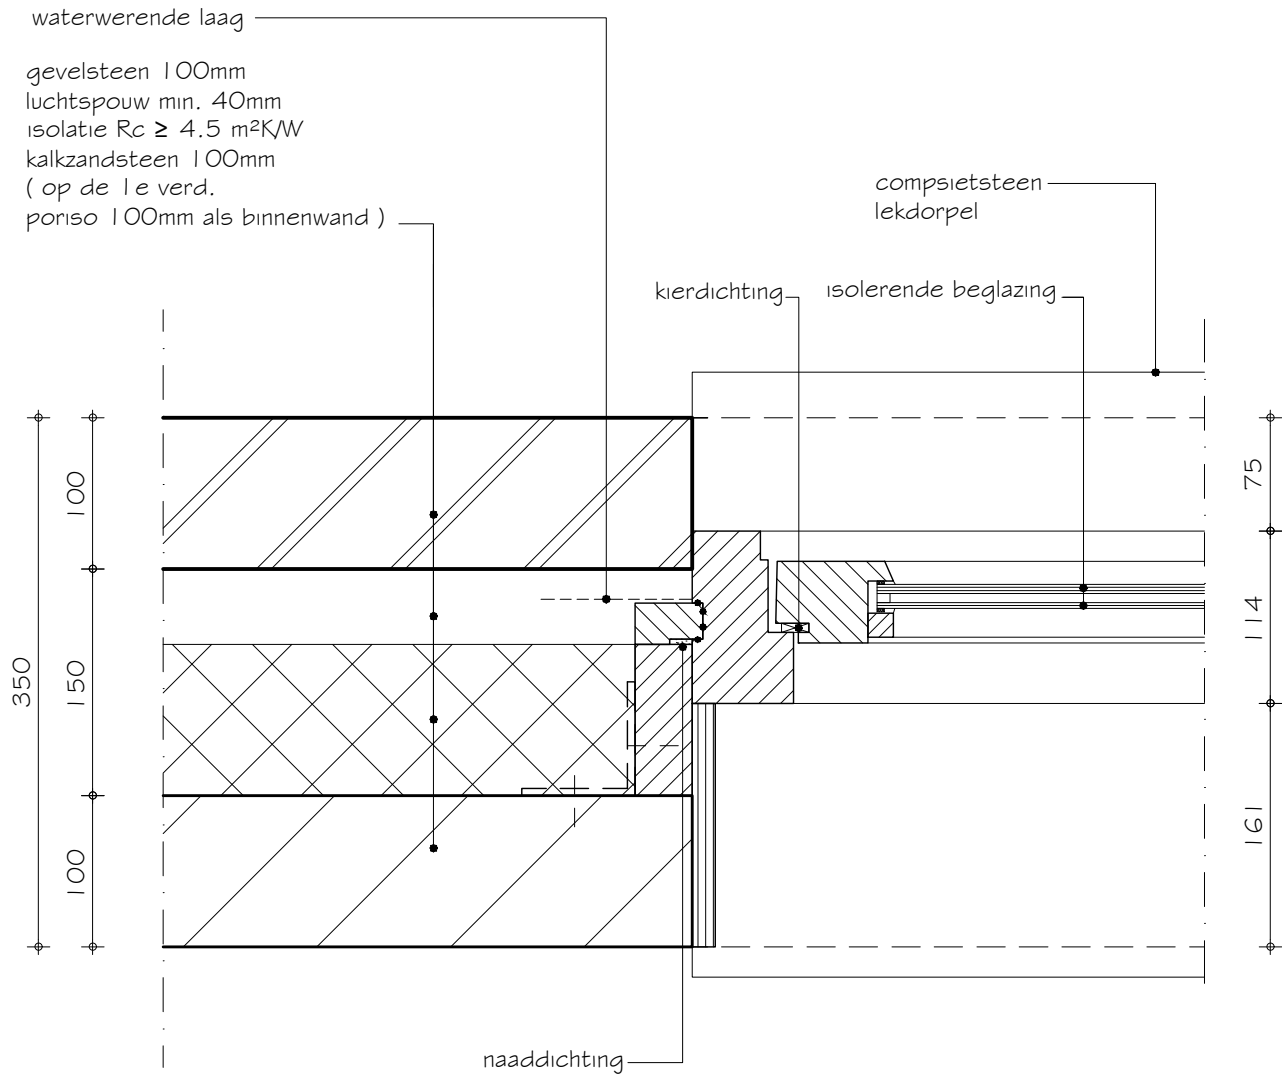

ARCHITECTENBURO H. VAN DER LAAN

DOLLARDLAAN 102A * 1784 BG DEN HELDER * TEL.: 0223-623237 / 06-51592777 * WEBSITE: www.burohvd.nl * EMAIL: info@burohvd.nl

WERK 15-2835 GET ing. R.S. DOEKHARAN

FORMAAT A4

SCHAAL 1:5


NIEUWEWEG 2 TE ANNA PAULOWNA

© DIT WERK IS AUTEURSRECHTELIJK BESCHERMD

ALLE MATEN IN HET WERK
OPNEMEN EN/OF CONTROLEREN

ARCHITECTENBURO H. VAN DER LAAN IS ONDERDEEL VAN DOEKHARAN ONTWERP & BOUWTECHNIEK. ALGEMENE VOORWAARDEN ZIJN GEDEPONEERD BIJ DE KvK TE ALKMAAR ONDER KvK-NR.: 54126932

PRINCIPE DETAIL 9

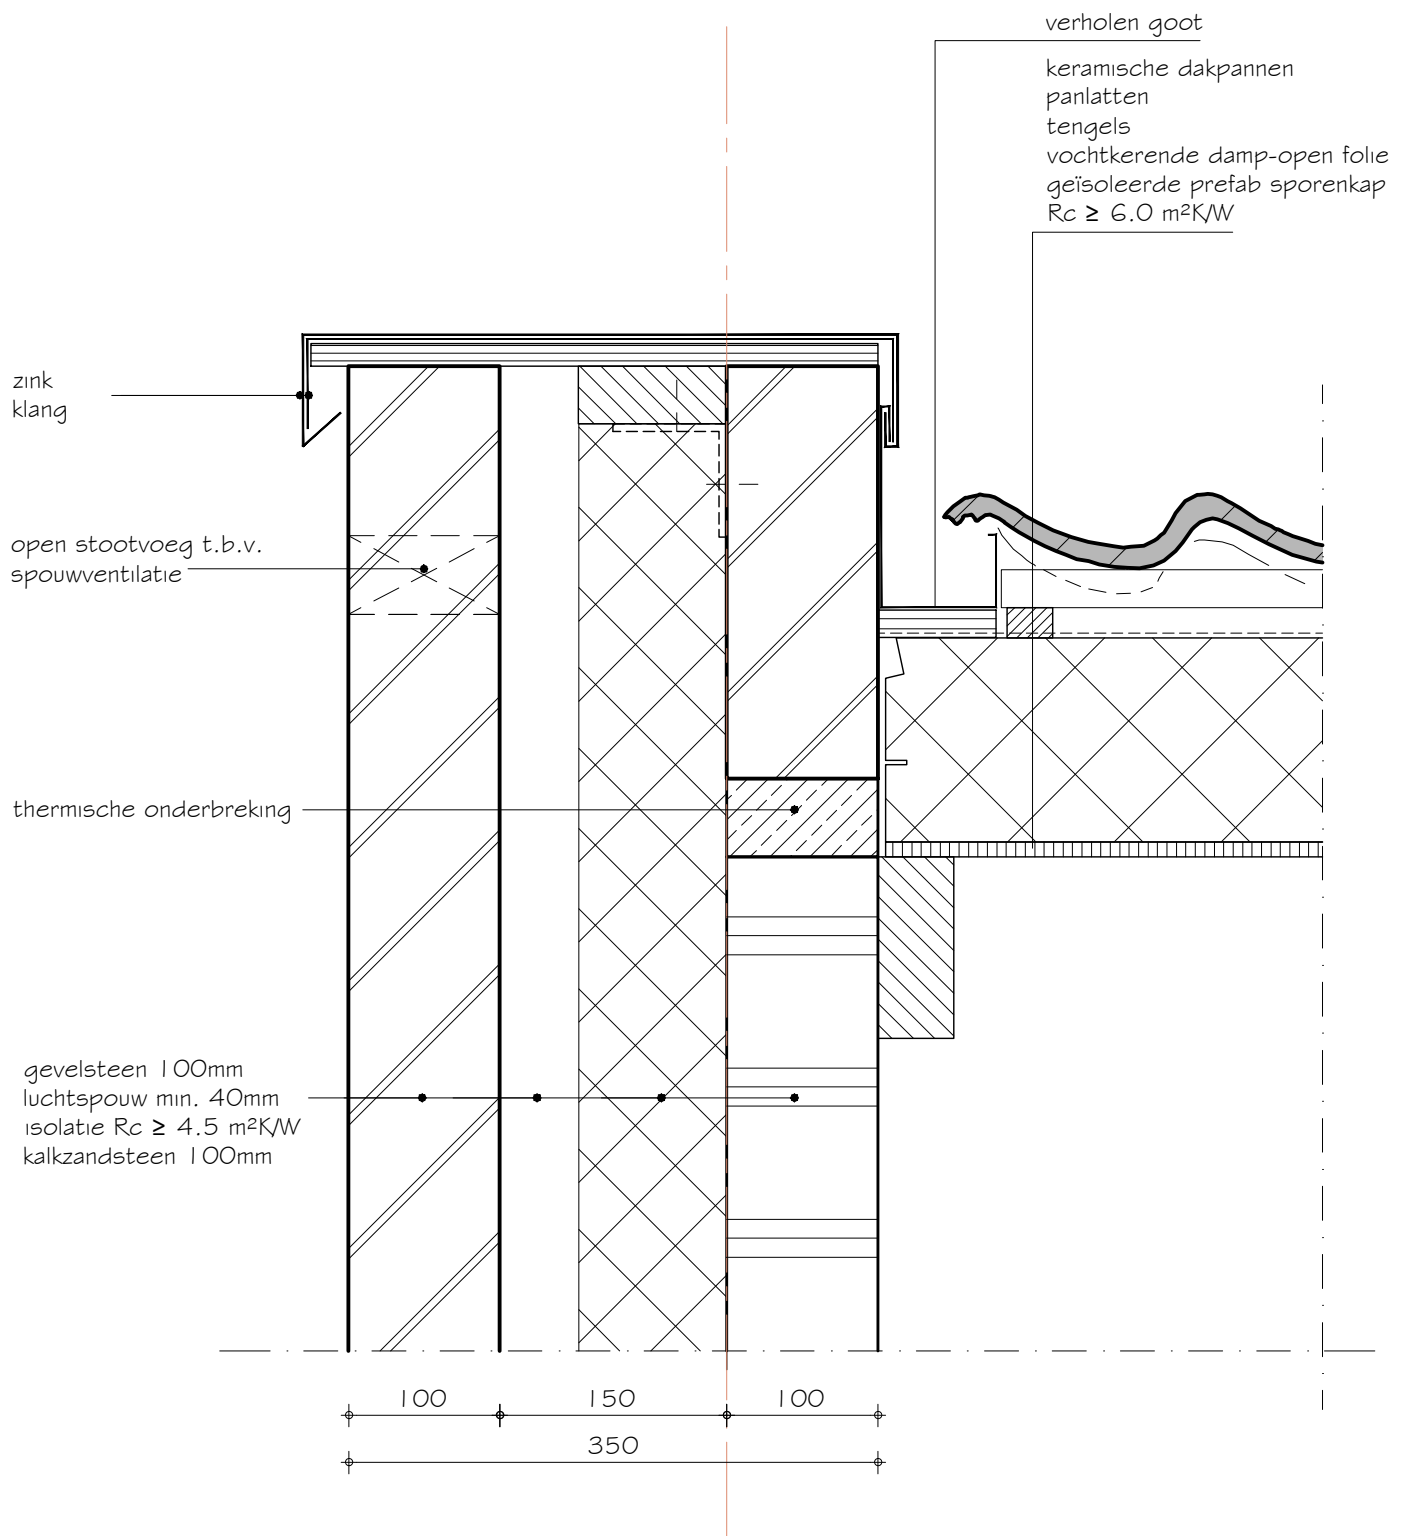

ARCHITECTENBURO H. VAN DER LAAN

DOLLARDLAAN 102A * 1784 BG DEN HELDER * TEL.: 0223-623237 / 06-51592777 * WEBSITE: www.burohvd.nl * EMAIL: info@burohvd.nl

WERK 15-2835 GET ing. R.S. DOEKHARAN

FORMAAT A4

SCHAAL 1:5


NIEUWEWEG 2 TE ANNA PAULOWNA

© DIT WERK IS AUTEURSRECHTELIJK BESCHERMD

ALLE MATEN IN HET WERK
OPNEMEN EN/OF CONTROLEREN

ARCHITECTENBURO H. VAN DER LAAN IS ONDERDEEL VAN DOEKHARAN ONTWERP & BOUWTECHNIEK. ALGEMENE VOORWAARDEN ZIJN GEDEPONEERD BIJ DE KvK TE ALKMAAR ONDER KvK-NR.: 54126932

PRINCIPE DETAIL 8

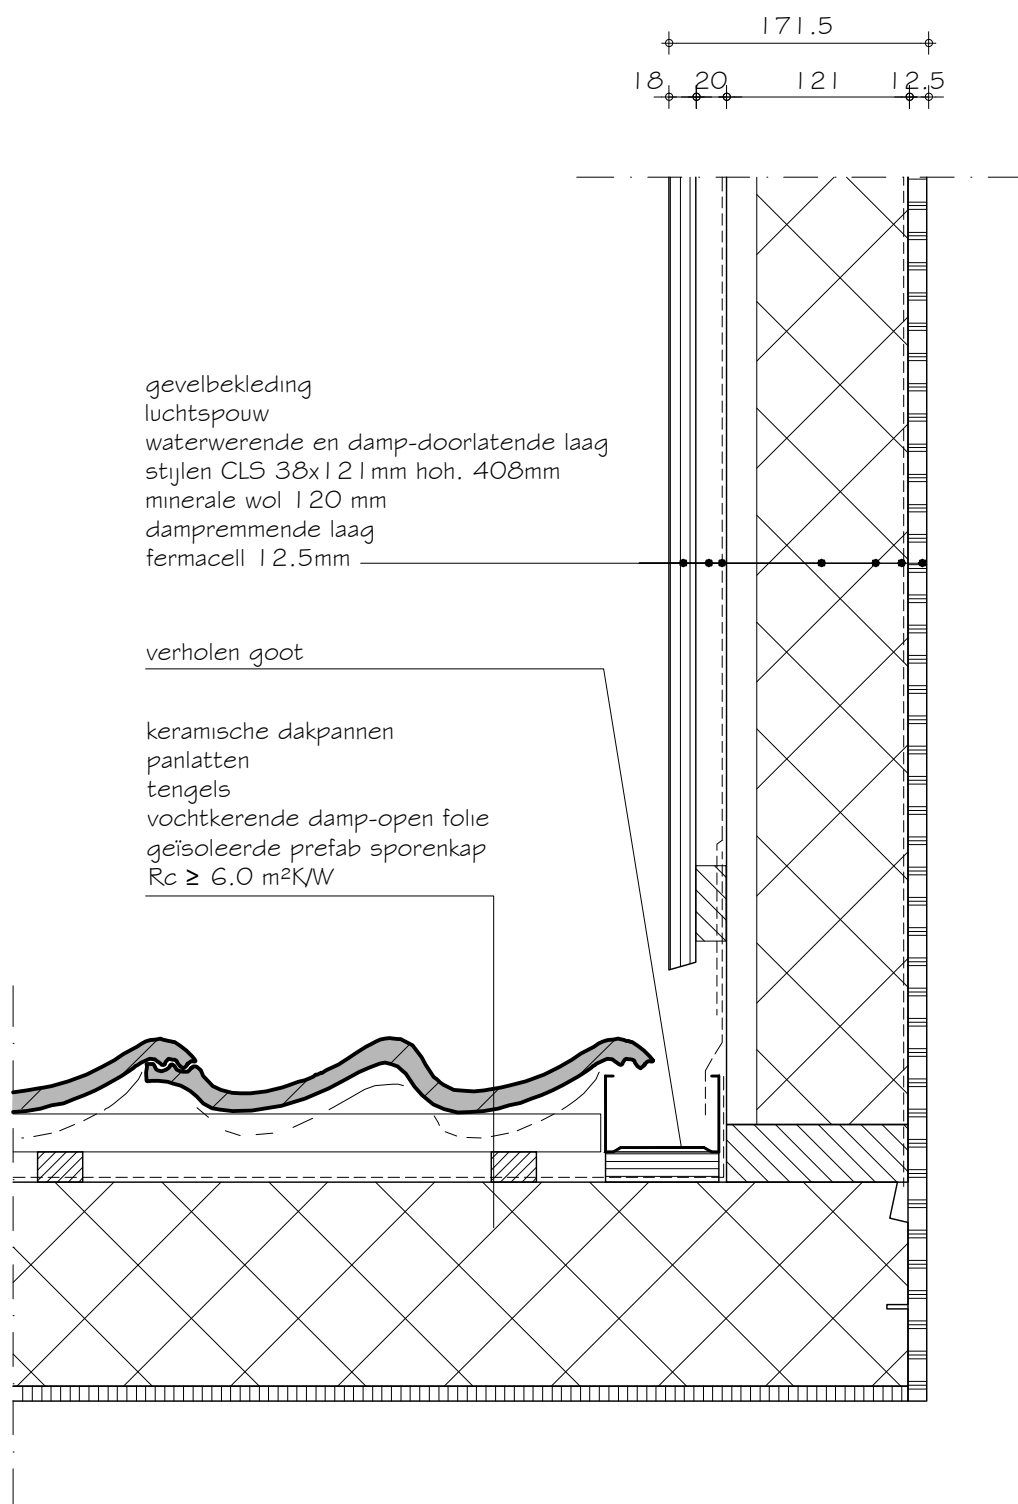

ARCHITECTENBURO H. VAN DER LAAN

DOLLARDLAAN 102A * 1784 BG DEN HELDER * TEL.: 0223-623237 / 06-51592777 * WEBSITE: www.burohvd.nl * EMAIL: info@burohvd.nl

WERK

15-2835

GET

ing. R.S. DOEKHARAN

FORMAAT

A4

SCHAAL

1:5

NIEUWEWEG 2 TE ANNA PAULOWNA


© DIT WERK IS AUTEURSRECHTELIJK BESCHERMD

ALLE MATEN IN HET WERK
OPNEMEN EN/OF CONTROLEREN

ARCHITECTENBURO H. VAN DER LAAN IS ONDERDEEL VAN DOEKHARAN ONTWERP & BOUWTECHNIEK. ALGEMENE VOORWAARDEN ZIJN GEDEPONEERD BIJ DE KvK TE ALKMAAR ONDER KvK-NR.: 54126932

PRINCIPE DETAIL 7

171.5
18 20 121 12.5

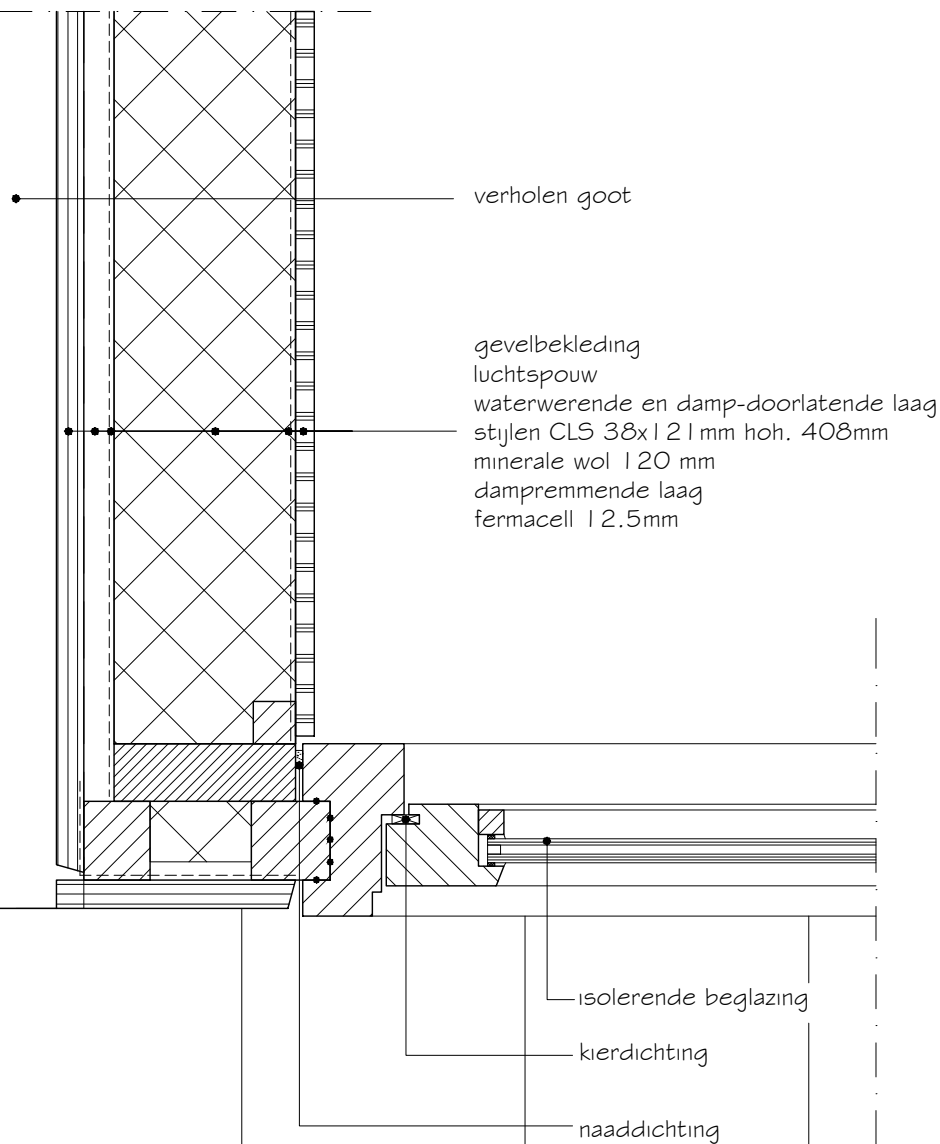

ARCHITECTENBURO H. VAN DER LAAN

DOLLARDLAAN 102A * 1784 BG DEN HELDER * TEL.: 0223-623237 / 06-51592777 * WEBSITE: www.burohvd.nl * EMAIL: info@burohvd.nl

WERK 15-2835 GET ing. R.S. DOEKHARAN

FORMAAT A4

SCHAAL 1:5

NIEUWEWEG 2 TE ANNA PAULOWNA

© DIT WERK IS AUTEURSRECHTELIJK BESCHERMD

ALLE MATEN IN HET WERK
OPNEMEN EN/OF CONTROLEREN

ARCHITECTENBURO H. VAN DER LAAN IS ONDERDEEL VAN DOEKHARAN ONTWERP & BOUWTECHNIEK. ALGEMENE VOORWAARDEN ZIJN GEDEPONEERD BIJ DE KvK TE ALKMAAR ONDER KvK-NR.: 54126932

PRINCIPE DETAIL 6

baanvormige dakbedekking
 isolatieplaat
 dampremmende laag
 plywood 19mm
 houten balklaag 46x121mm hoh. 610mm
 rachels 20x50mm
 gipsplaat 10mm

zinken kraal

5580 + P

multiplex 18mm
 luchtsponw
 klossen plywood 19mm
 (hoh. 600mm)
 isolatie
 dampremmende laag
 houten balk 46x121mm

5270 + P

kierdichting

isolerende beglazing

19
 121
 10 20
 170

ARCHITECTENBURO H. VAN DER LAAN

DOLLARDLAAN 102A * 1784 BG DEN HELDER * TEL.: 0223-623237 / 06-51592777 * WEBSITE: www.burohvd.nl * EMAIL: info@burohvd.nl

WERK 15-2835 GET ing. R.S. DOEKHARAN

FORMAAT A4

SCHAAL 1:5


NIEUWEWEG 2 TE ANNA PAULOWNA

© DIT WERK IS AUTEURSRECHTELIJK BESCHERMD

ALLE MATEN IN HET WERK
 OPNEMEN EN/OF CONTROLEREN

ARCHITECTENBURO H. VAN DER LAAN IS ONDERDEEL VAN DOEKHARAN ONTWERP & BOUWTECHNIEK. ALGEMENE VOORWAARDEN ZIJN GEDEPONEERD BIJ DE KvK TE ALKMAAR ONDER KvK-NR.: 54126932

PRINCIPE DETAIL 5

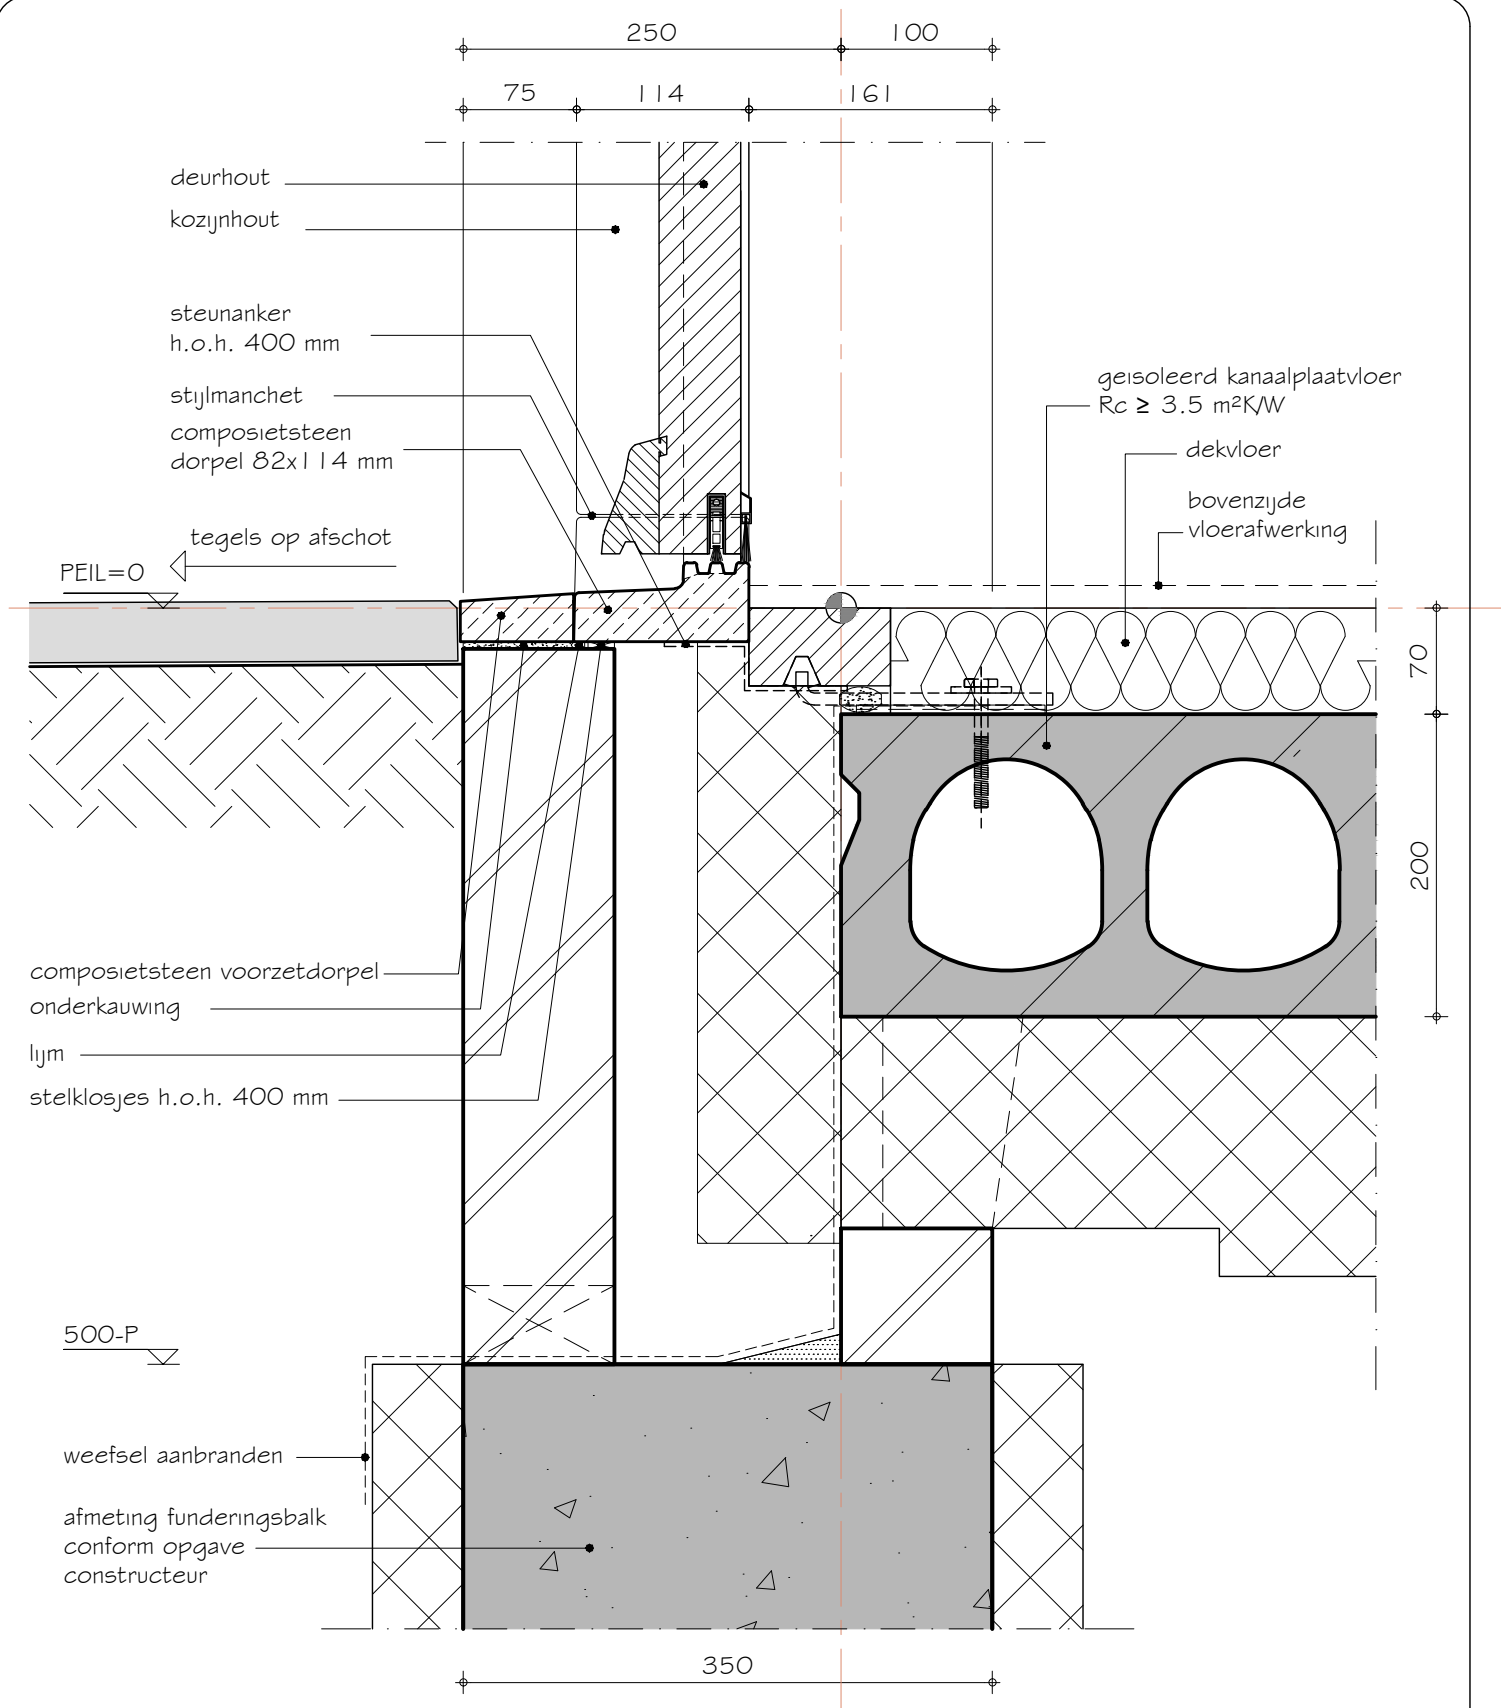

MATERIALEN, KLEUREN & DETAILLERING AANPASSEN/GELIJK AAN BESTAANDE


ARCHITECTENBURO H. VAN DER LAAN

DOLLARDLAAN 102A * 1784 BG DEN HELDER * TEL.: 0223-623237 / 06-51592777 * WEBSITE: www.burohvd.nl * EMAIL: info@burohvd.nl

WERK	15-2835	GET	ing. R.S. DOEKHARAN	FORMAAT	A4	SCHAAL	1:5	ALLE MATEN IN HET WERK OPNEMEN EN/OF CONTROLEREN
NIEUWEWEG 2 TE ANNA PAULOWNA				© DIT WERK IS AUTEURSRECHTELIJK BESCHERMD				

ARCHITECTENBURO H. VAN DER LAAN IS ONDERDEEL VAN DOEKHARAN ONTWERP & BOUWTECHNIEK. ALGEMENE VOORWAARDEN ZIJN GEDEPONEERD BIJ DE KvK TE ALKMAAR ONDER KvK-NR.: 54126932

PRINCIPE DETAIL 4

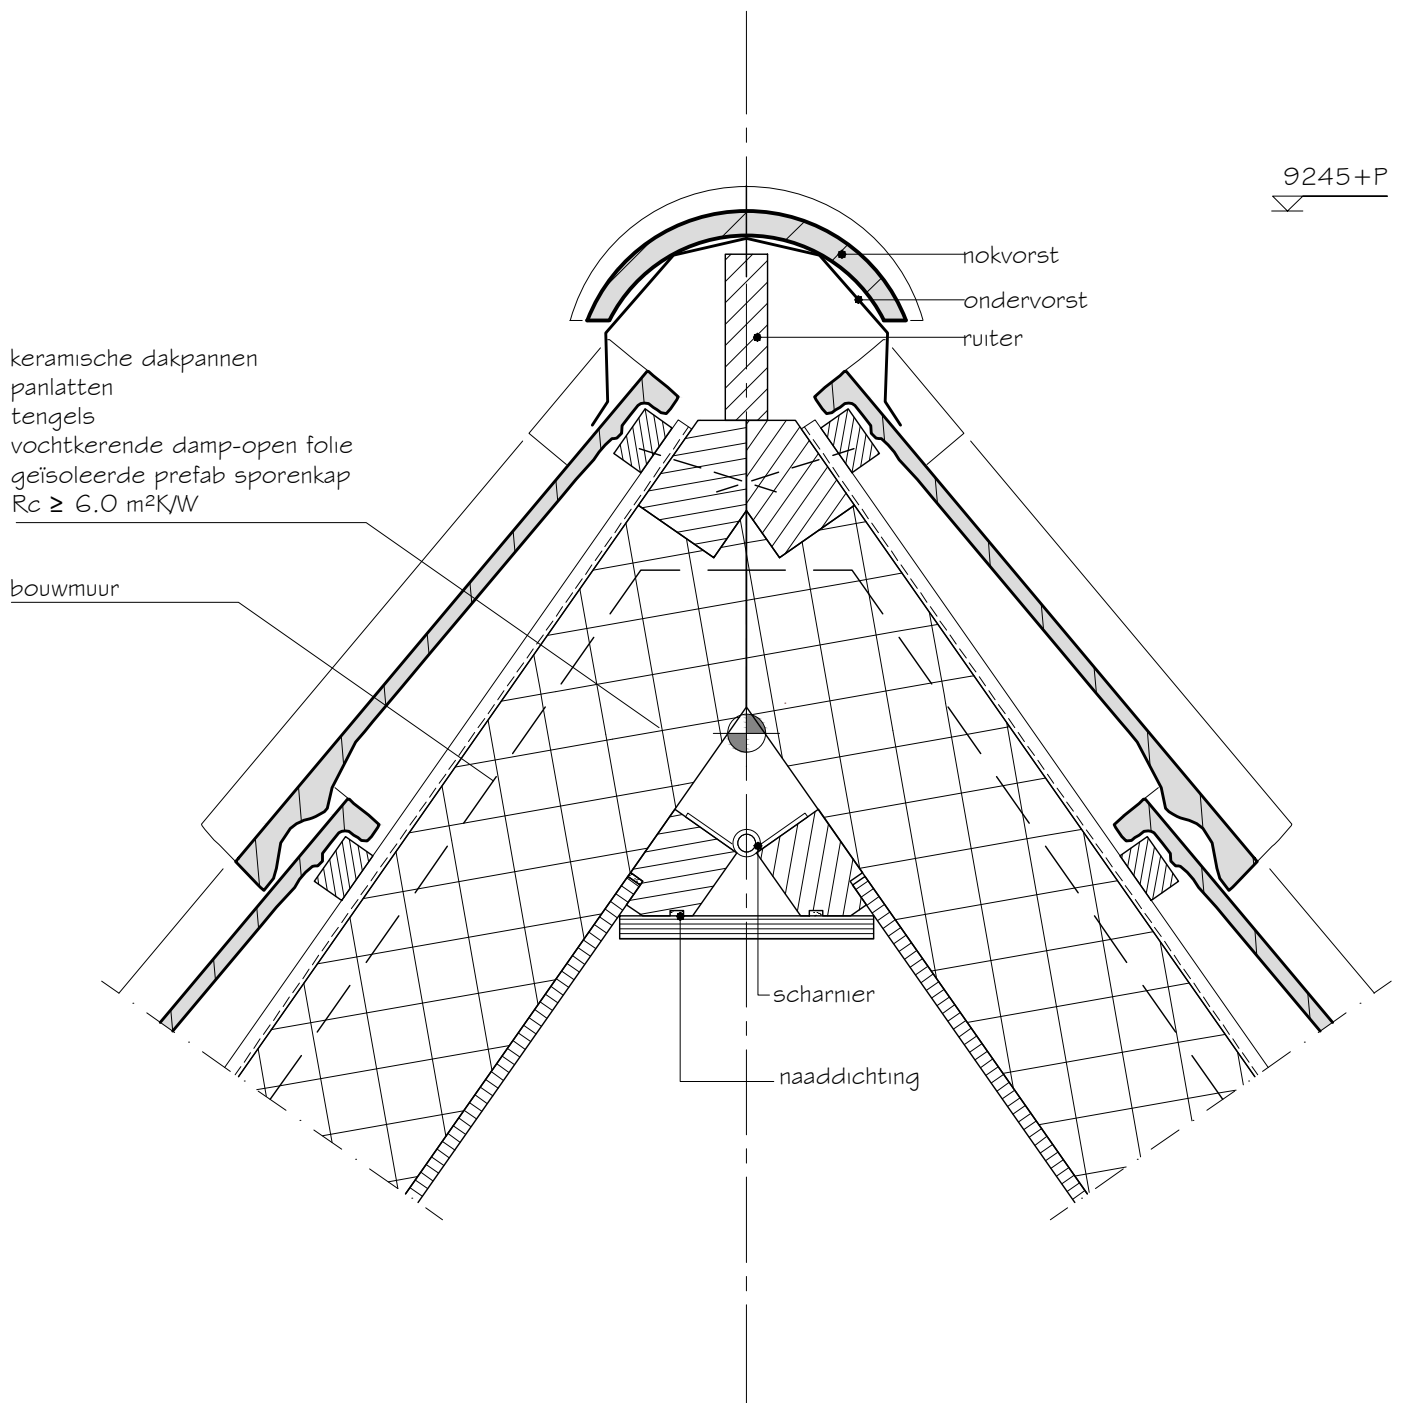

ARCHITECTENBURO H. VAN DER LAAN

DOLLARDLAAN 102A * 1784 BG DEN HELDER * TEL.: 0223-623237 / 06-51592777 * WEBSITE: www.burohvd.nl * EMAIL: info@burohvd.nl

WERK 15-2835 GET ing. R.S. DOEKHARAN

FORMAAT A4

SCHAAL 1:5


NIEUWEWEG 2 TE ANNA PAULOWNA

© DIT WERK IS AUTEURSRECHTELIJK BESCHERMD

ALLE MATEN IN HET WERK
OPNEMEN EN/OF CONTROLEREN

ARCHITECTENBURO H. VAN DER LAAN IS ONDERDEEL VAN DOEKHARAN ONTWERP & BOUWTECHNIEK. ALGEMENE VOORWAARDEN ZIJN GEDEPONEERD BIJ DE KvK TE ALKMAAR ONDER KvK-NR.: 54126932

PRINCIPE DETAIL 3

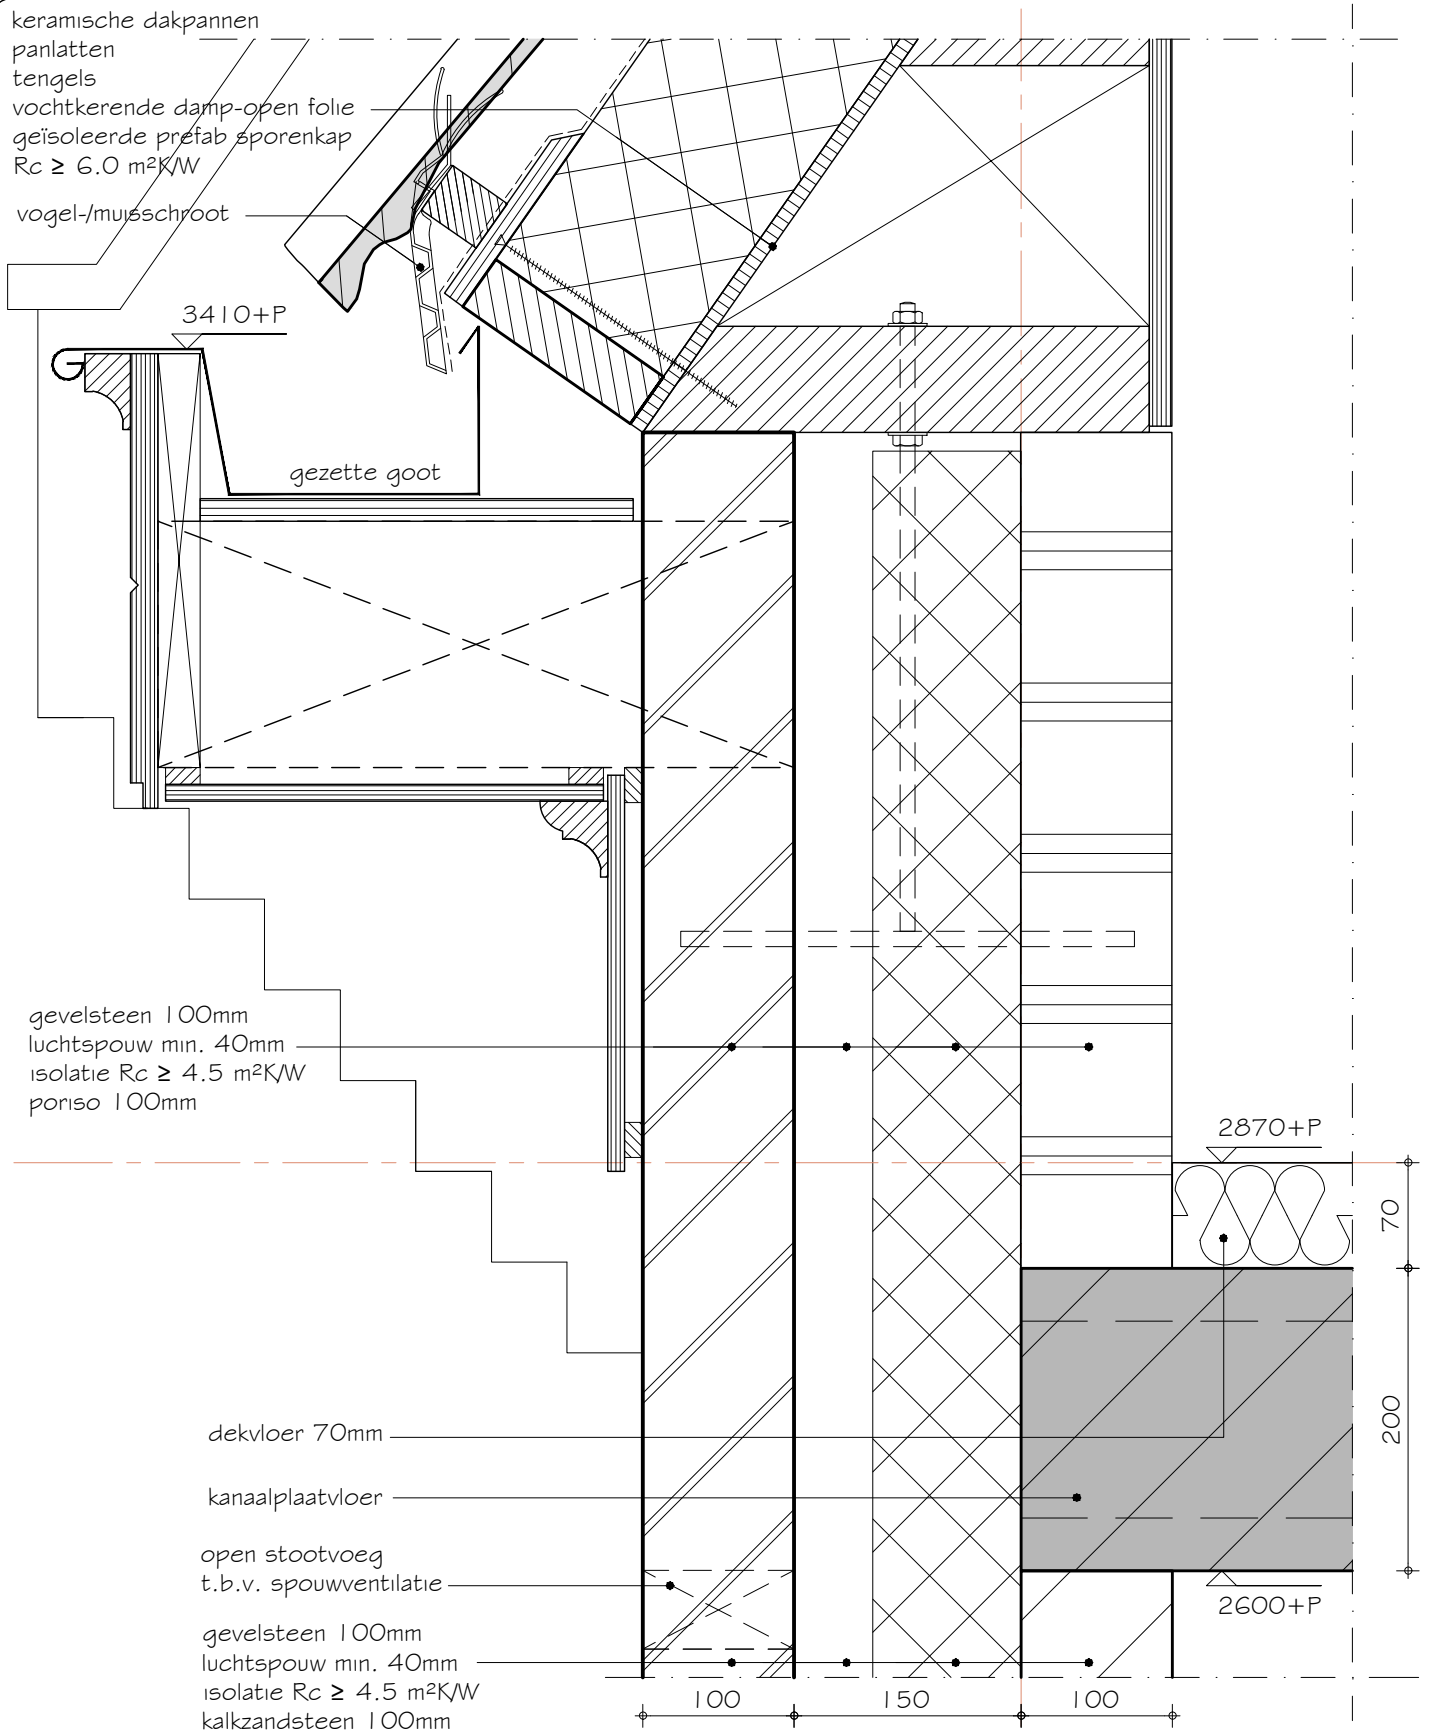


ARCHITECTENBURO H. VAN DER LAAN

DOLLARDLAAN 102A * 1784 BG DEN HELDER * TEL.: 0223-623237 / 06-51592777 * WEBSITE: www.burohvd.nl * EMAIL: info@burohvd.nl

WERK	15-2835	GET	ing. R.S. DOEKHARAN	FORMAAT	A4	SCHAAL	1:5	ALLE MATEN IN HET WERK OPNEMEN EN/OF CONTROLEREN
NIEUWEWEG 2 TE ANNA PAULOWNA				© DIT WERK IS AUTEURSRECHTELIJK BESCHERMD				

ARCHITECTENBURO H. VAN DER LAAN IS ONDERDEEL VAN DOEKHARAN ONTWERP & BOUWTECHNIEK. ALGEMENE VOORWAARDEN ZIJN GEDEPONEERD BIJ DE KvK TE ALKMAAR ONDER KvK-NR.: 54126932

PRINCIPE DETAIL 2

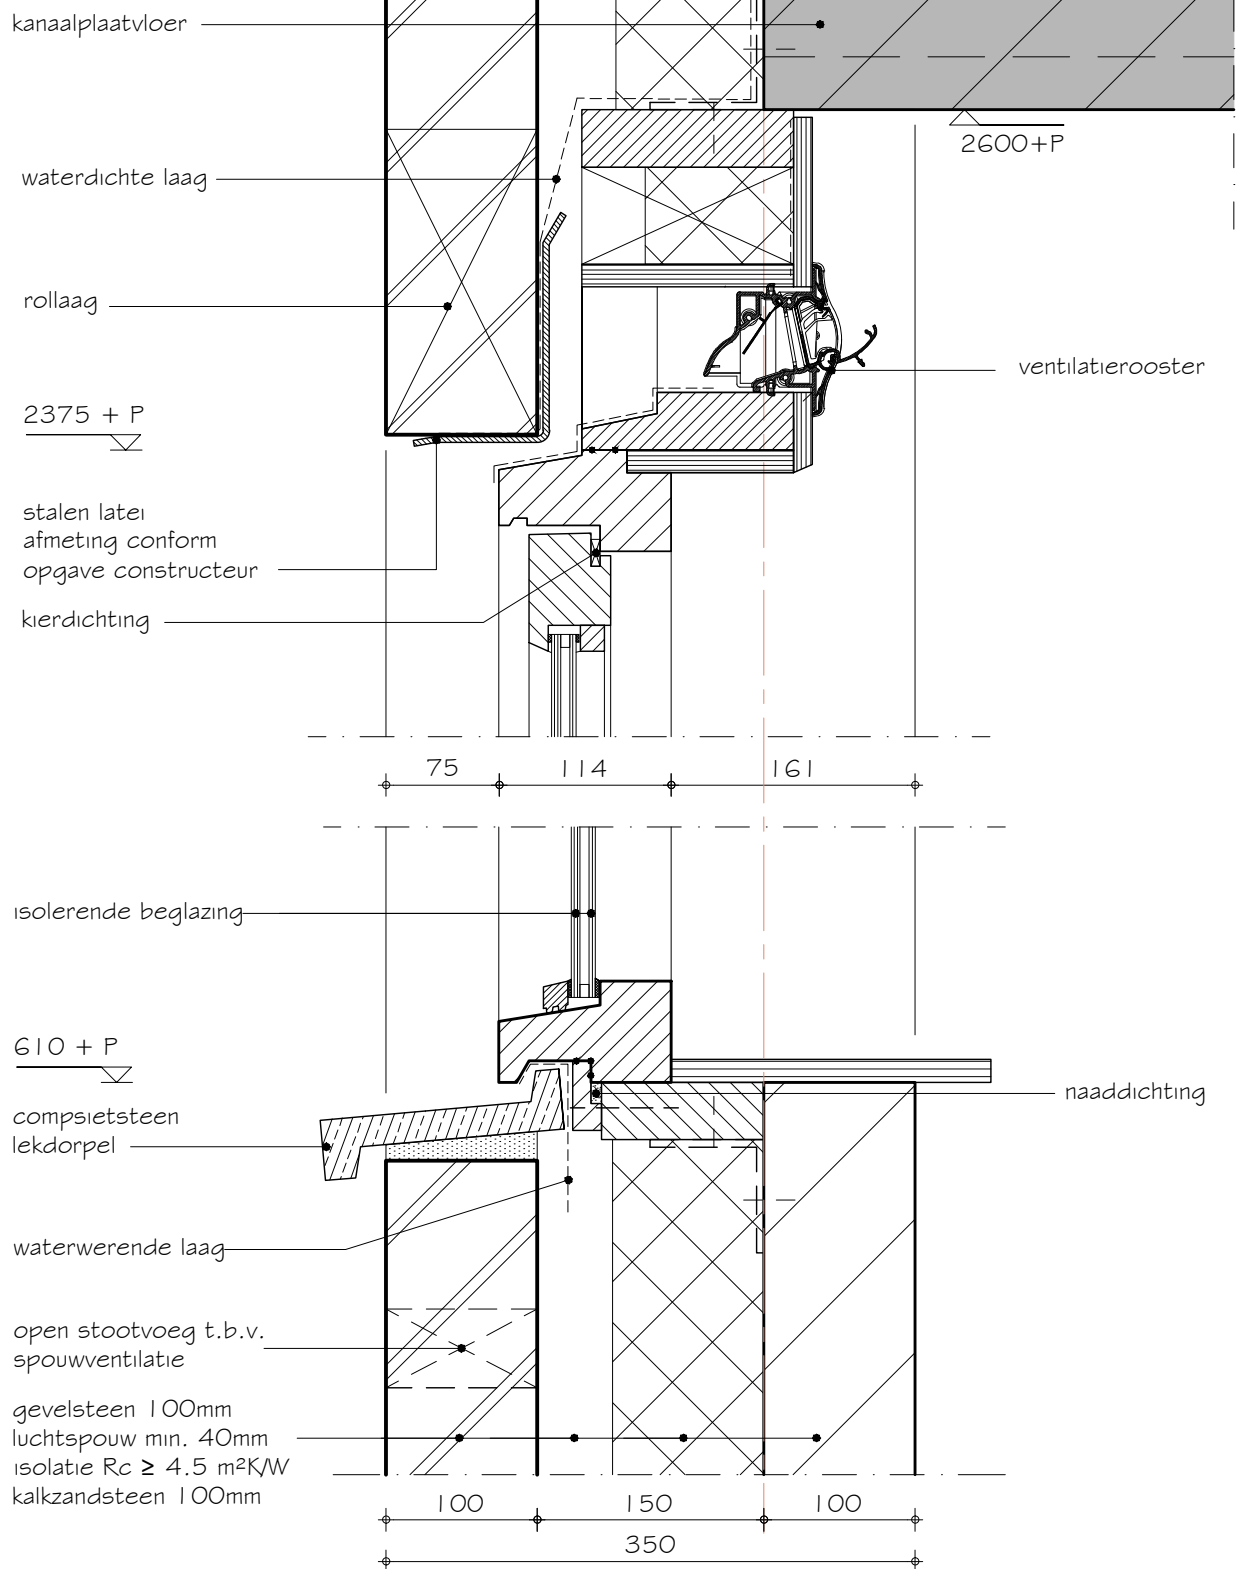

ARCHITECTENBURO H. VAN DER LAAN

DOLLARDLAAN 102A * 1784 BG DEN HELDER * TEL.: 0223-623237 / 06-51592777 * WEBSITE: www.burohvd.nl * EMAIL: info@burohvd.nl

WERK

15-2835

GET

ing. R.S. DOEKHARAN

FORMAAT

A4

SCHAAL

1:5


NIEUWEWEG 2 TE ANNA PAULOWNA

© DIT WERK IS AUTEURSRECHTELIJK BESCHERMD

ALLE MATEN IN HET WERK
OPNEMEN EN/OF CONTROLEREN

ARCHITECTENBURO H. VAN DER LAAN IS ONDERDEEL VAN DOEKHARAN ONTWERP & BOUWTECHNIEK. ALGEMENE VOORWAARDEN ZIJN GEDEPONEERD BIJ DE KvK TE ALKMAAR ONDER KvK-NR.: 54126932

PRINCIPE DETAIL 1

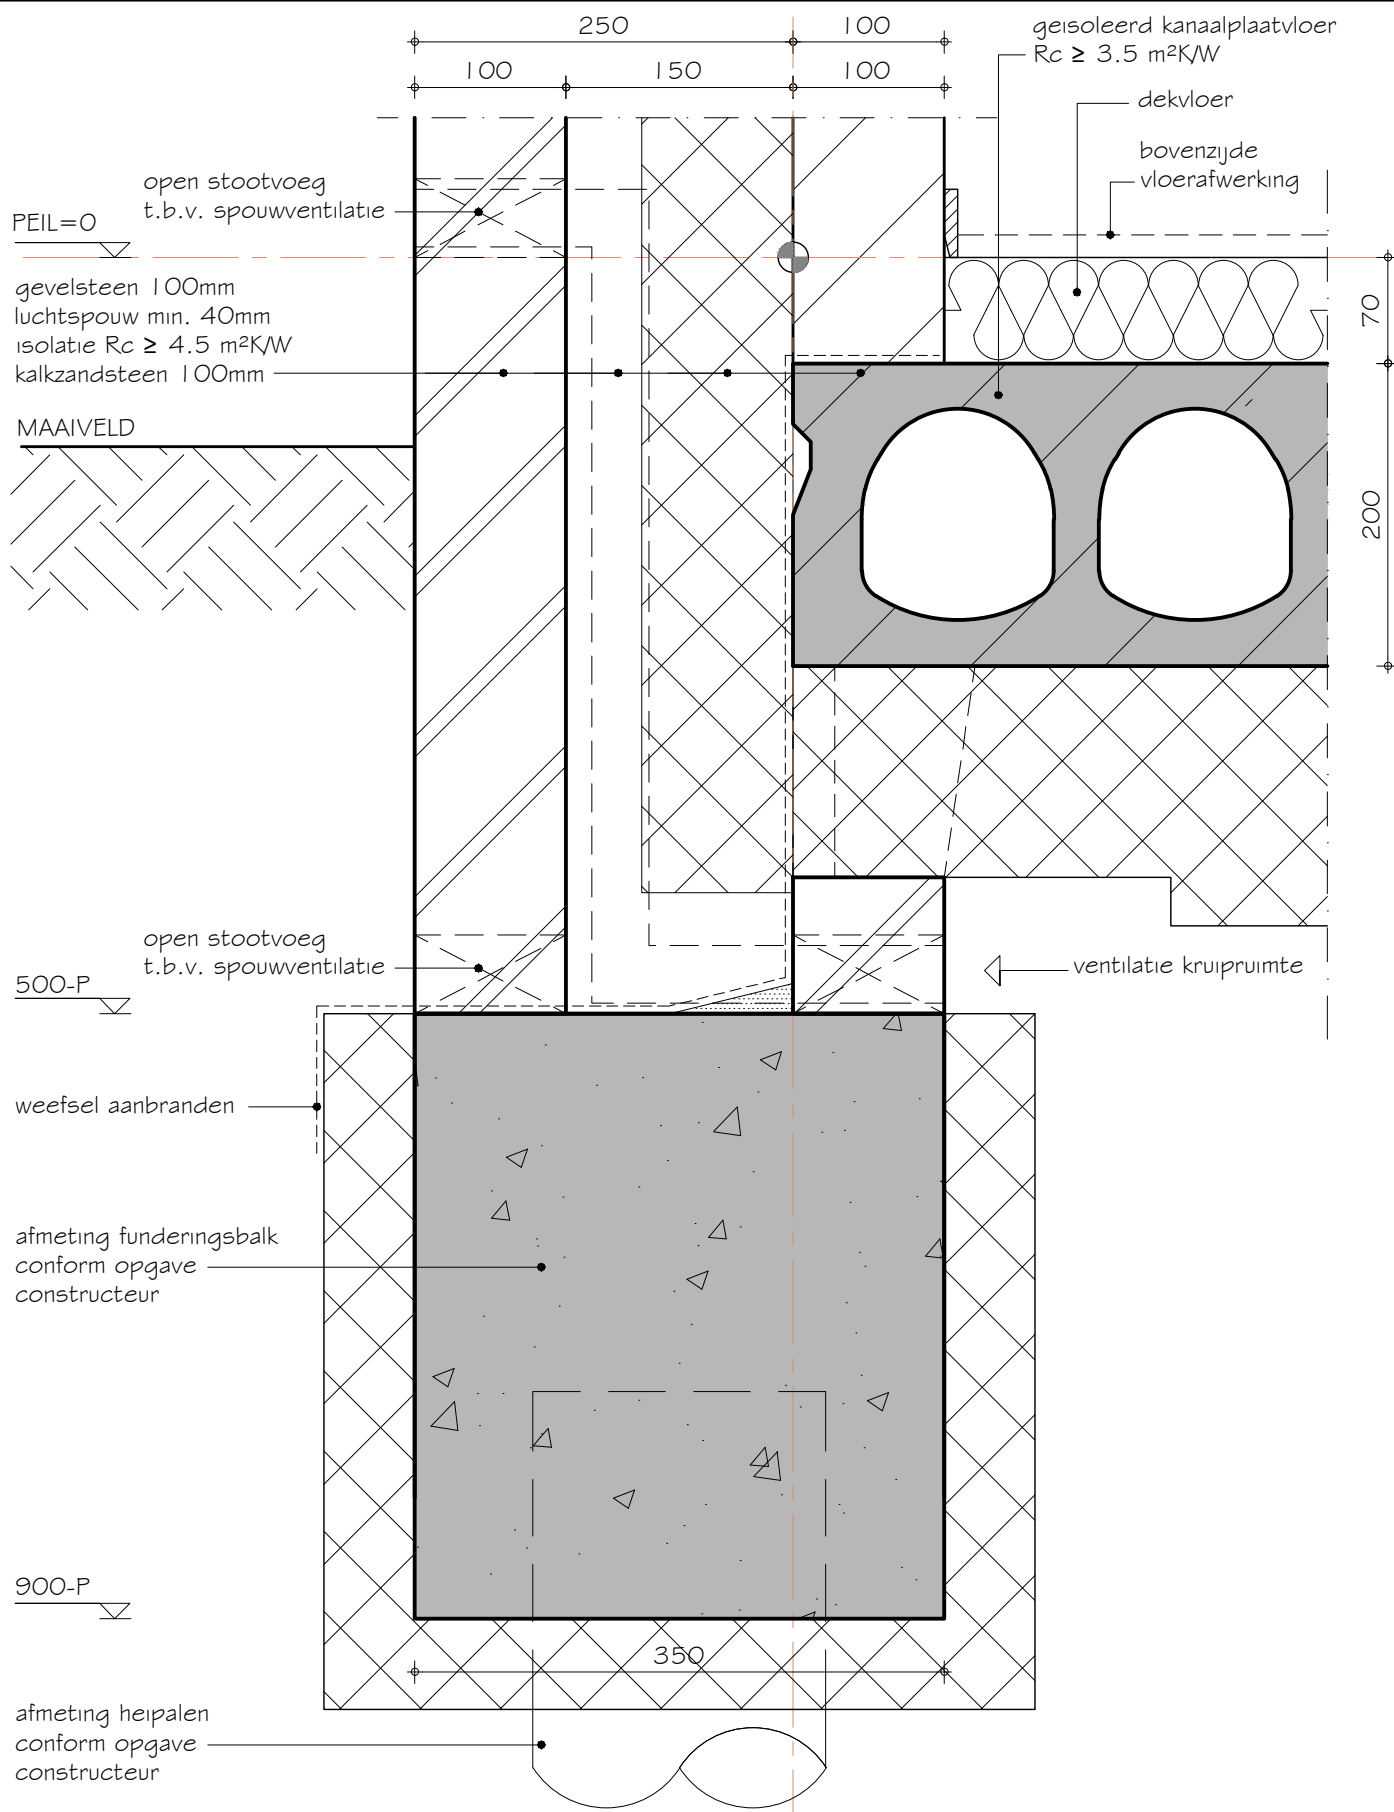

ARCHITECTENBURO H. VAN DER LAAN

DOLLARDLAAN 102A * 1784 BG DEN HELDER * TEL.: 0223-623237 / 06-51592777 * WEBSITE: www.burohvd.nl * EMAIL: info@burohvd.nl

WERK	15-2835	GET	ing. R.S. DOEKHARAN	FORMAAT	A4	SCHAAL	1:5	ALLE MATEN IN HET WERK OPNEMEN EN/OF CONTROLEREN
NIEUWEWEG 2 TE ANNA PAULOWNA				© DIT WERK IS AUTEURSRECHTELIJK BESCHERMD				

ARCHITECTENBURO H. VAN DER LAAN IS ONDERDEEL VAN DOEKHARAN ONTWERP & BOUWTECHNIEK. ALGEMENE VOORWAARDEN ZIJN GEDEPONEERD BIJ DE KvK TE ALKMAAR ONDER KvK-NR.: 54126932