


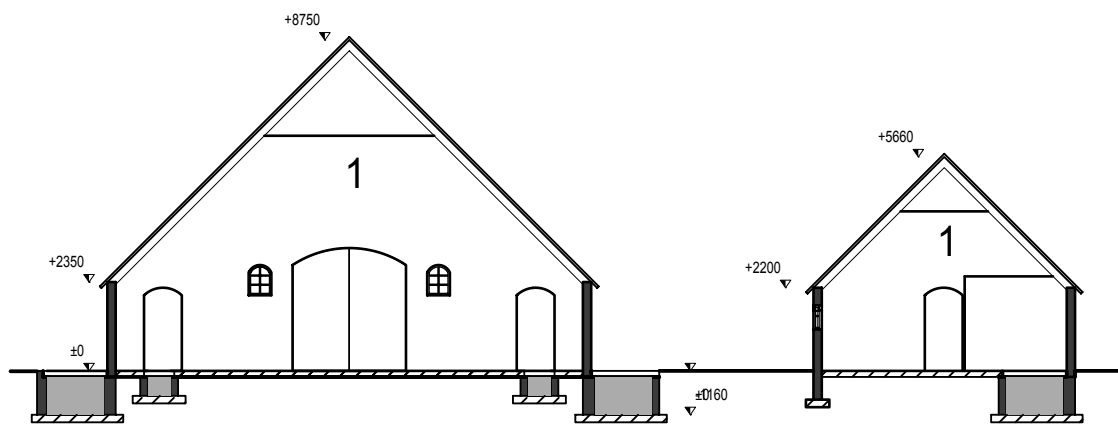


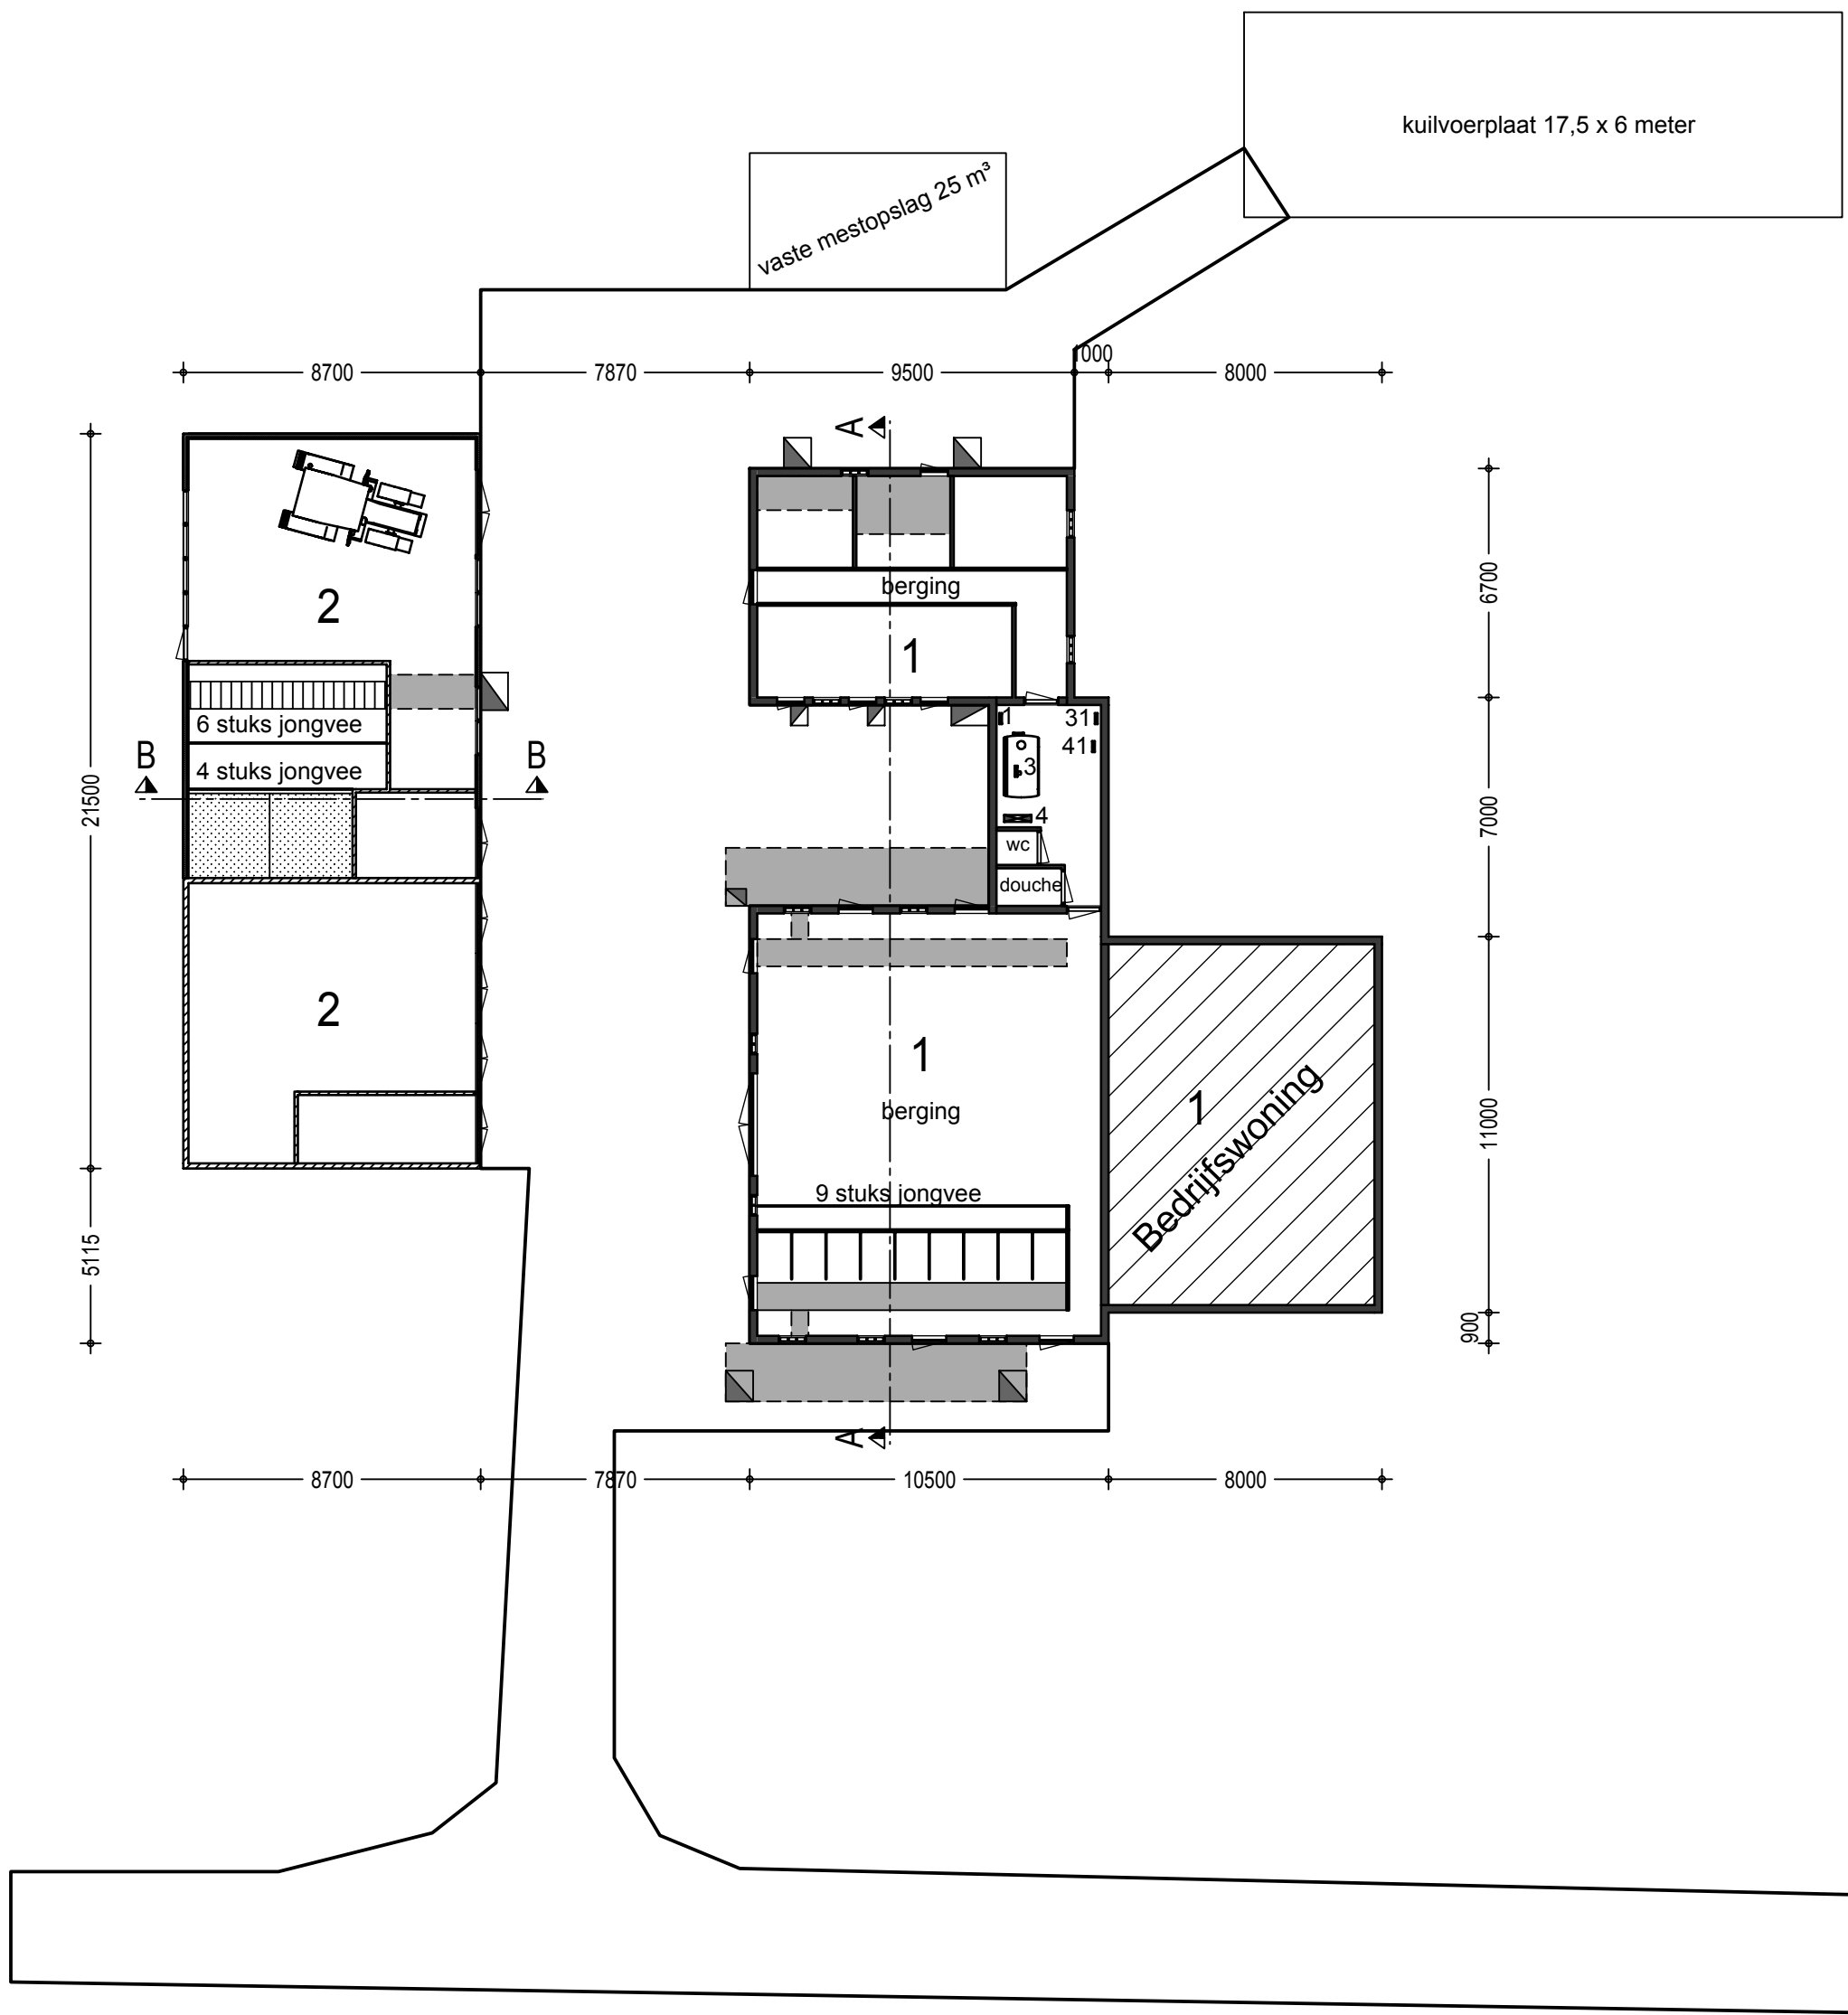

Doorsnede A-A

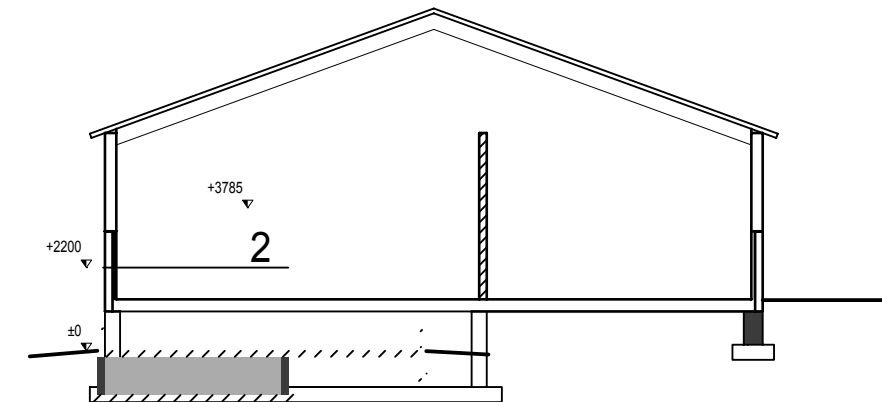

Doorsnede B-B

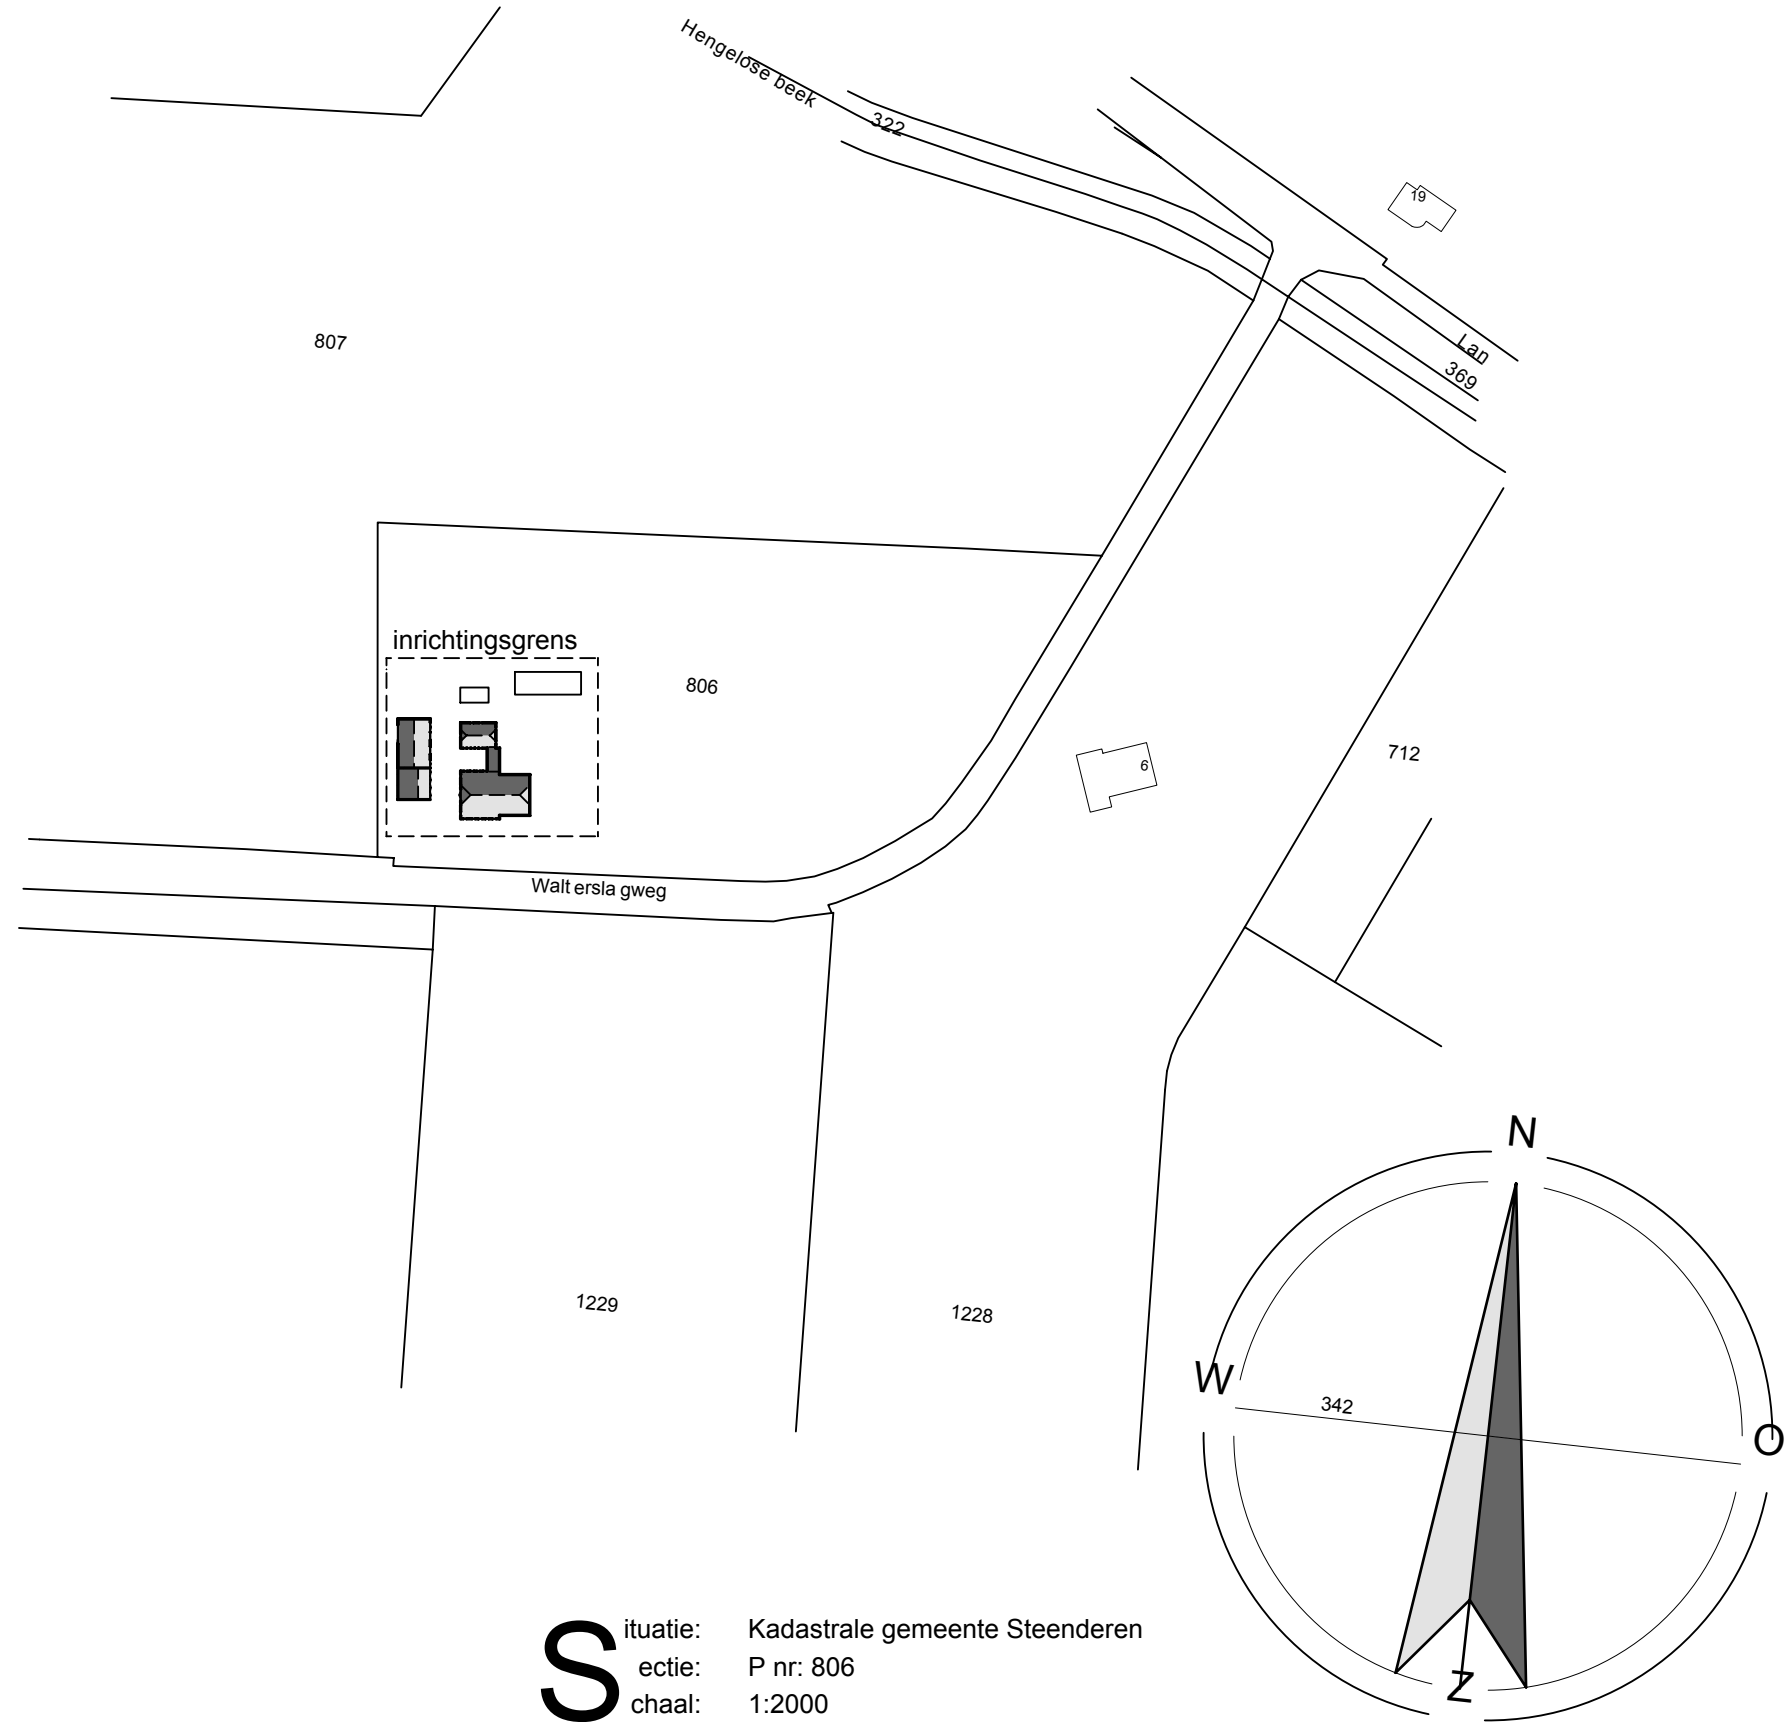

Situatie: Kadastrale gemeente Steenderen
ectie: P nr: 806
chaal: 1:2000

Gebouwgegevens

Gebouw nr.	Functie	Bruto oppervlakte m²		Dak	Wanden	Vloer	Ventilatie	Dieraantallen	Rav.code	Groen Label nr.	Kelder inh. m³
		bestaand	nieuw								
1:	Bedrijfswoning - Berging	309	309	dakpannen	baksteen	beton	natuurlijk	9 stuks	A3	-	67
2:	Werktuigenberging - Berging	187	187	golfsplaten	baksteen - hout	beton	natuurlijk	10 stuks jongvee	A3	-	25
Totalen:		496 m²	496 m²								92 m³

Renvooi

Elektrisch vermogen	Aantal	KW p/st	KW totaal	Gebouw nr.
1 Koeler	1	7	7	1
2 Tankreiniger	1	0,4	0,4	1
3 Roerwerk	1	0,2	0,2	1
4 Spoelmachine	1	2	2	1

Totaal elektrisch vermogen 9,6 KW

Legenda

Kelder

Brandblussers

Verbrandingsvermogen	Aantal	KW p/st	KW totaal	Gebouw nr.
31 CV-installatie	1	20	20	1
Traktor	1	74	74	2

Totaal verbrandingsvermogen 94 KW

Overig

41 Opslag reinigingsmiddelen	2
------------------------------	---

	Aantal	Totaal
A Voedersilo (polyester) - ton	-	-
B Kunstmestsilo (polyester) - ton	-	-
C Dieselolietank - liter	-	-

Totaal opslagcapaciteit voersilo's 000 ton

Betreft:

Natuurbeschermingswet en omgevingsvergunning (activiteit milieu)

Opdrachtgever: Maalderink "de Zomp"
Polweg 4
7234 ST Wichmond
0575 461554
emaalderink@hotmail.com

Locatie: Walterslagweg 3
7223 KB Baak

Projectnr.: 2015-112
Tekeningnr.: Mv1 / Nb1
Schaal: 1:200
Formaat: A1
Getekend: HtM
Datum: 11-06-2015
Datum gewijzigd: 24-06-2015

Concept tekening!

Gaarne aanvullingen en aanpassingen op de tekening vermelden.



Pit bouwadvies
Dorpsstraat 4a
7156 LL Beltrum
0544 - 481356
info@pitbouwadvies.nl
www.pitbouwadvies.nl

Tekeningen en adviezen van Pit bouwadvies zijn gemaakt op basis van de meest actuele kennis en ervaringen uit onderzoek en praktijk. Pit bouwadvies is niet aansprakelijk voor schade die ontstaat door toepassing en uitvoering van deze tekeningen en adviezen.

© Copyright Pit bouwadvies