


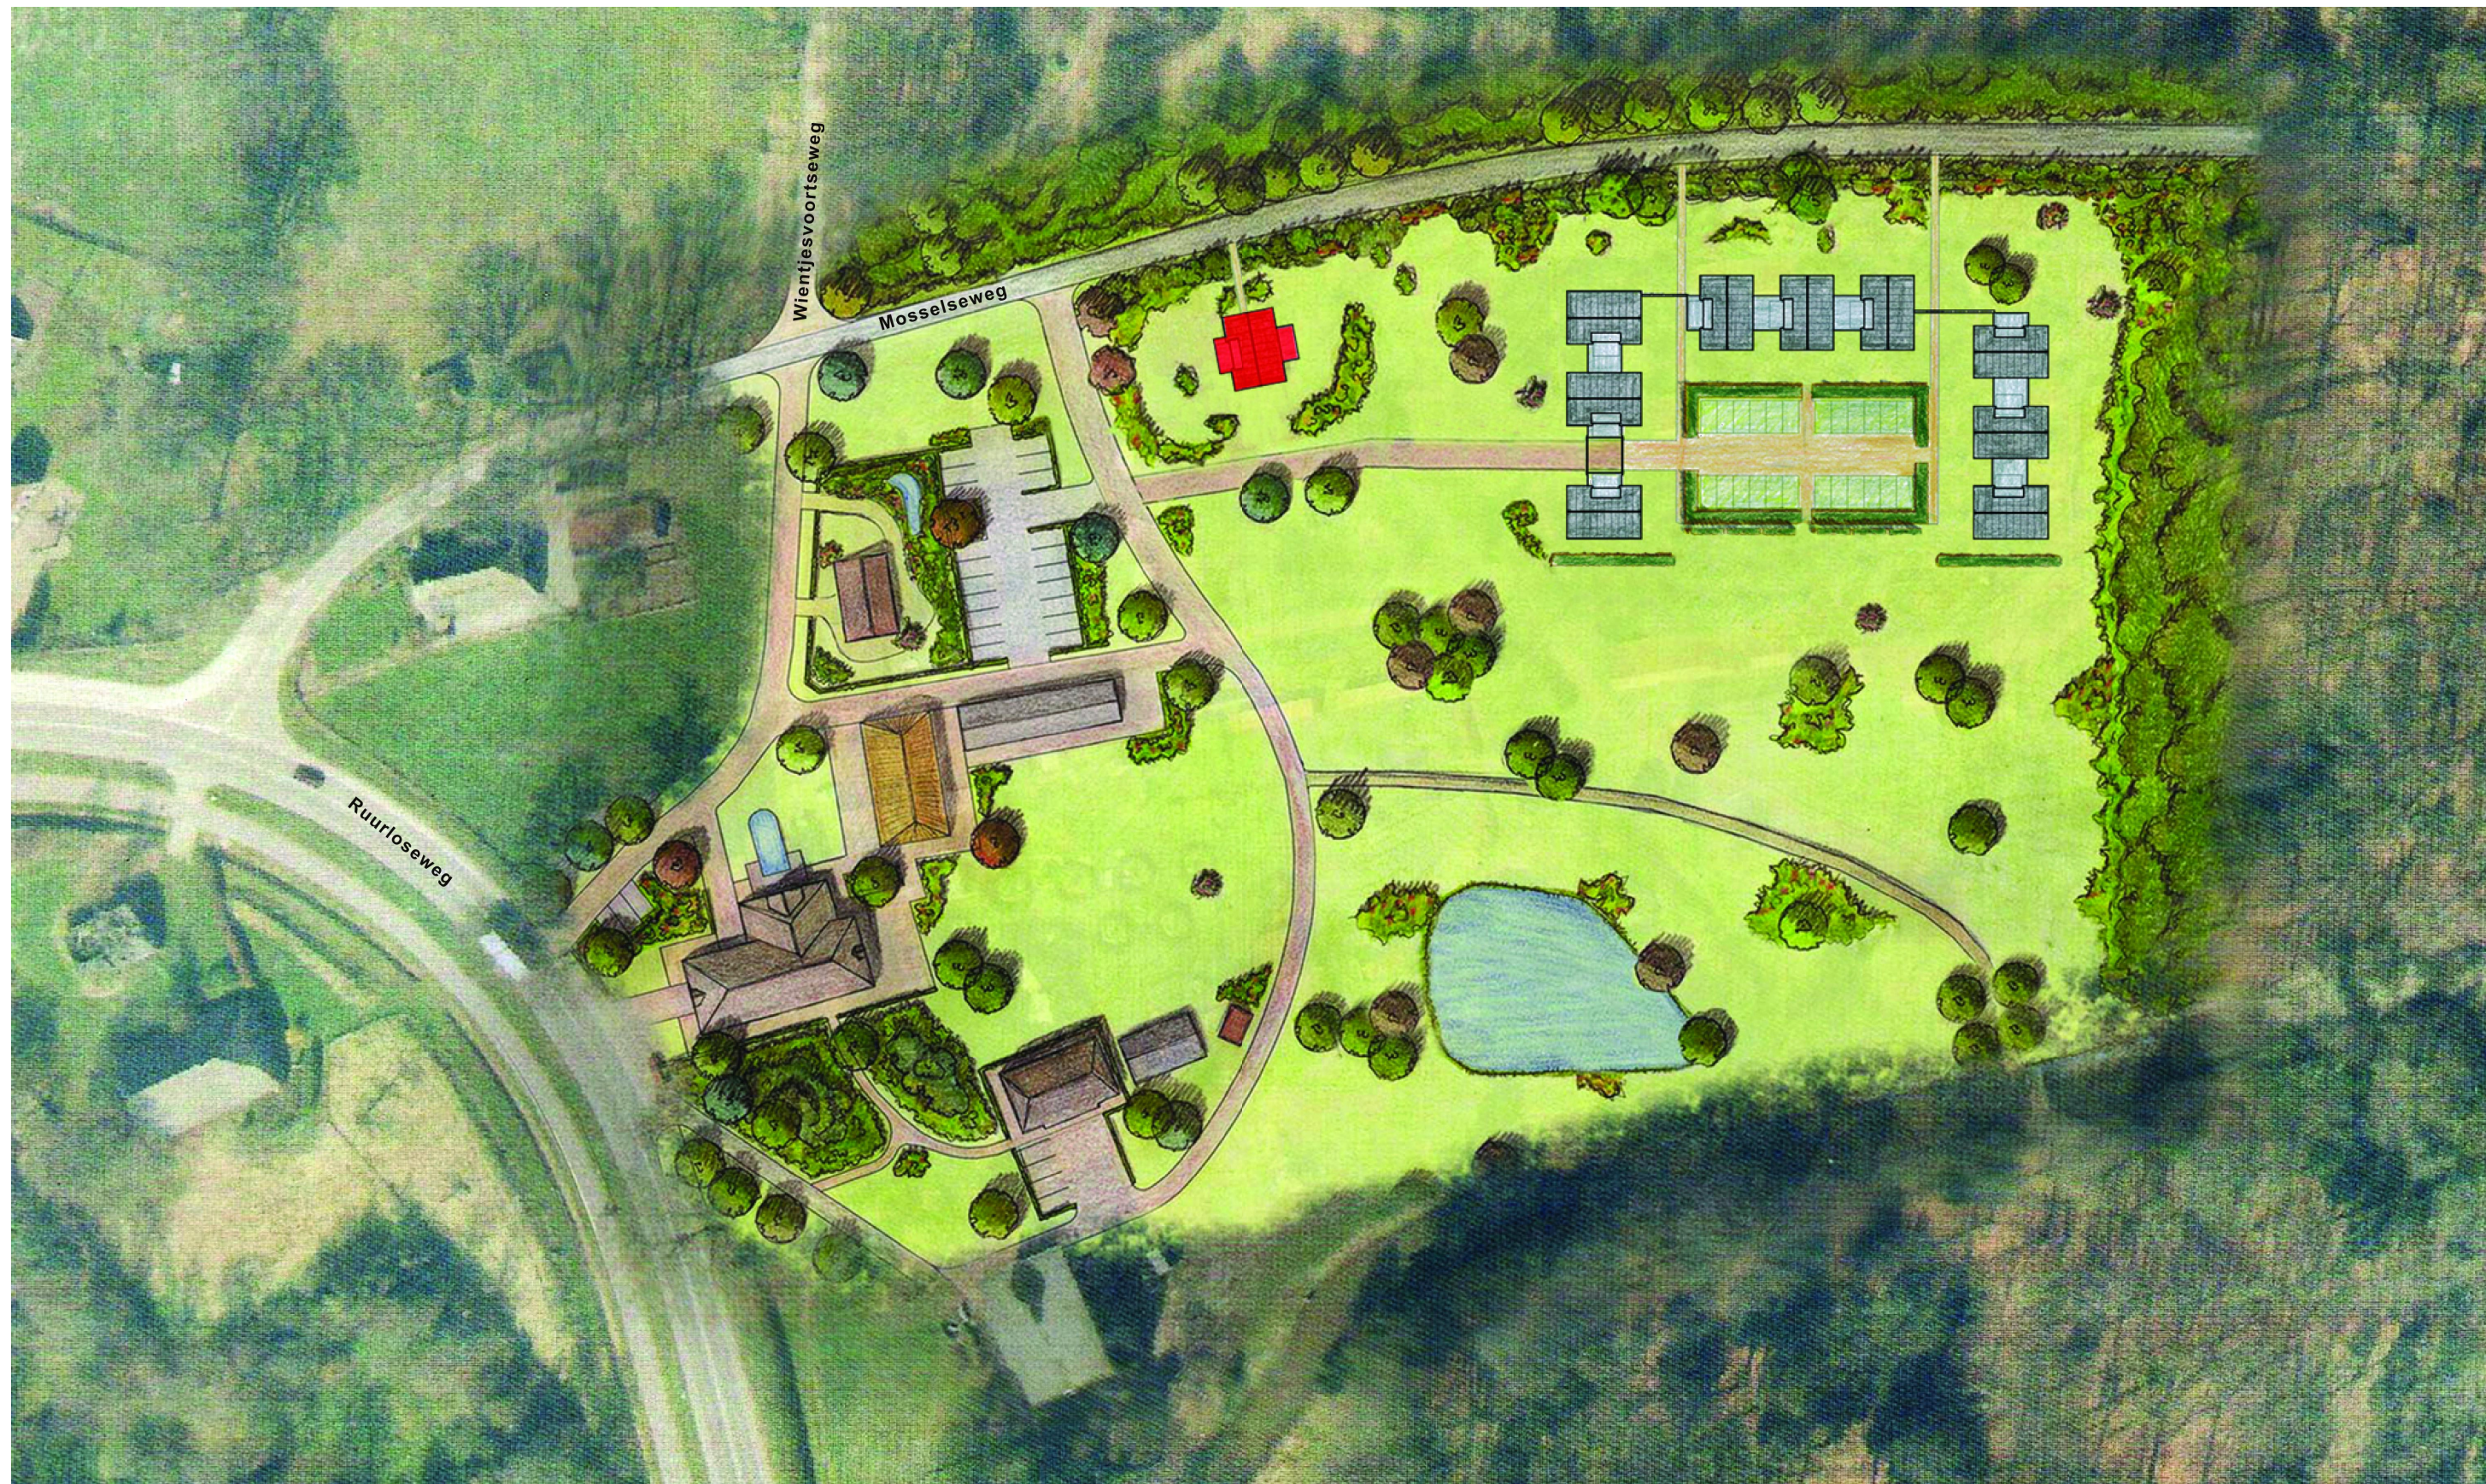

P S E

Ruurloseweg 81
7251 LC Vorden
tel: 0575 - 557 337
fax: 0575 - 557 338

project Nieuwbouw Dienstwoning
landgoed Wientjesvoort te Vorden

onderdeel Terreininrichting

opdrachtgever Wientjesvoort BV

schaal : 1:1000
get. : m.t.
datum : 06-07-2015
gewijz. : -

1070-DW-3.5