


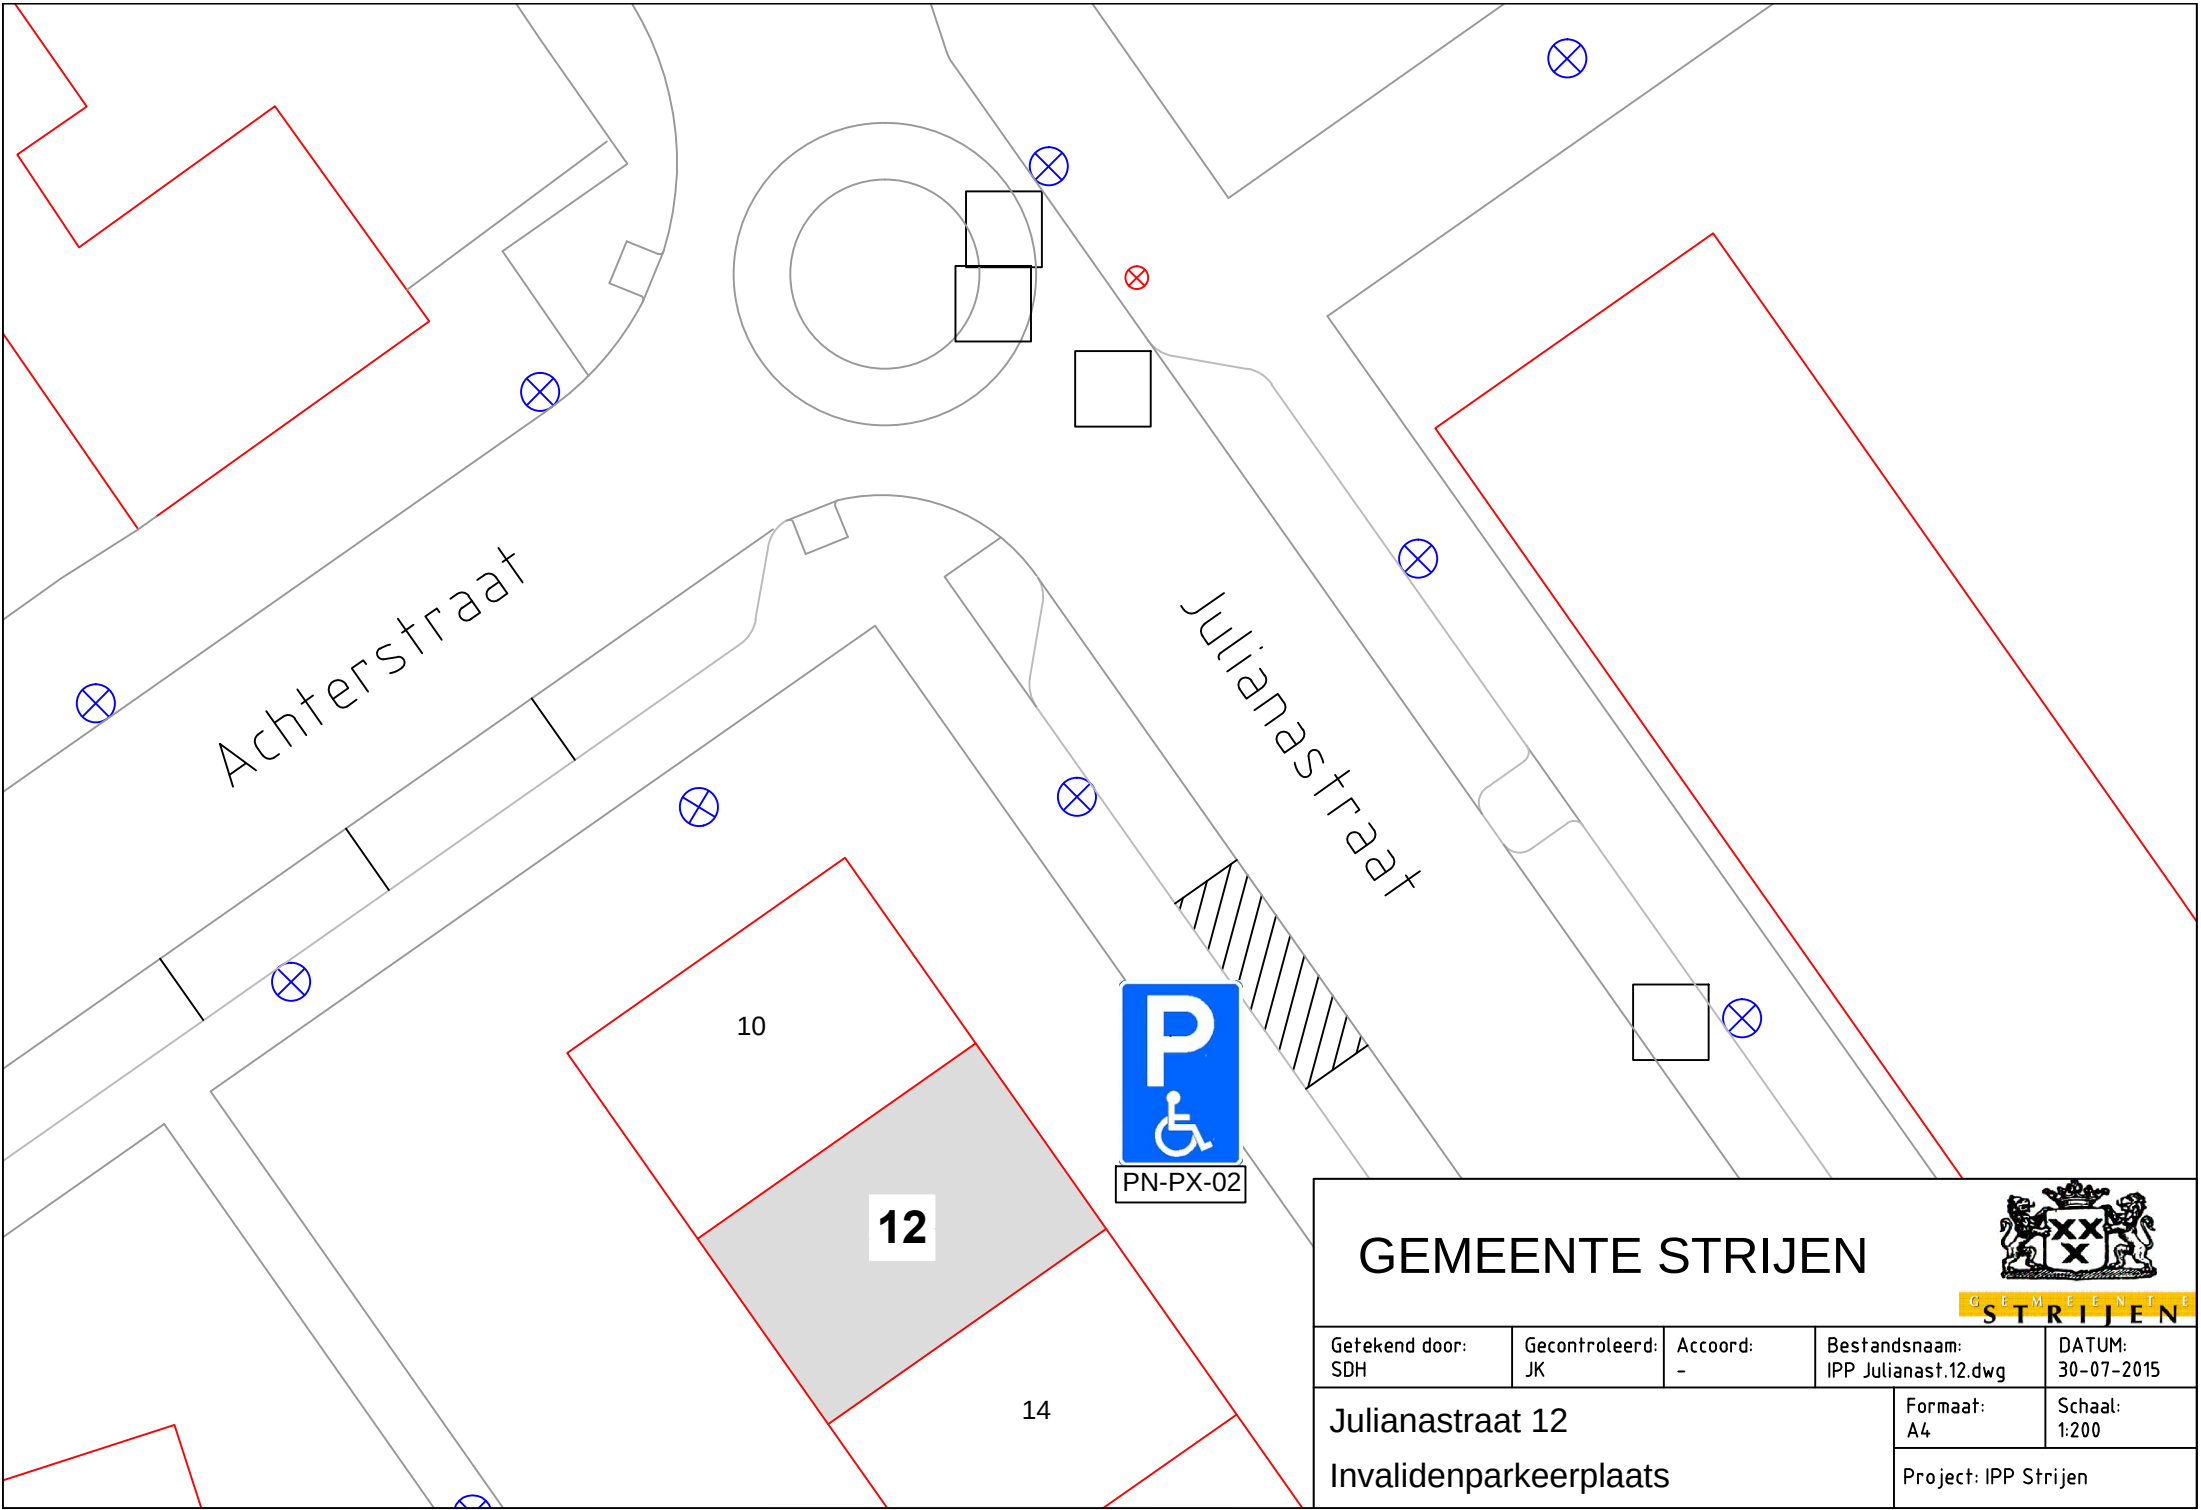

GEMEENTE STRIJEN



GEMEENTE STRIJEN

Getekend door: SDH	Gecontroleerd: JK	Accoord: -	Bestandsnaam: IPP Julianast.12.dwg	DATUM: 30-07-2015
Julianastraat 12			Formaat: A4	Schaal: 1:200
Invalidenparkeerplaats			Project: IPP Strijen	