

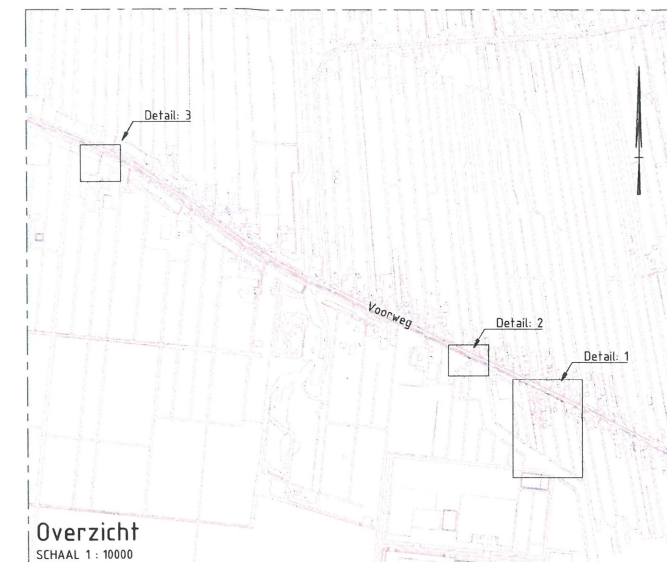
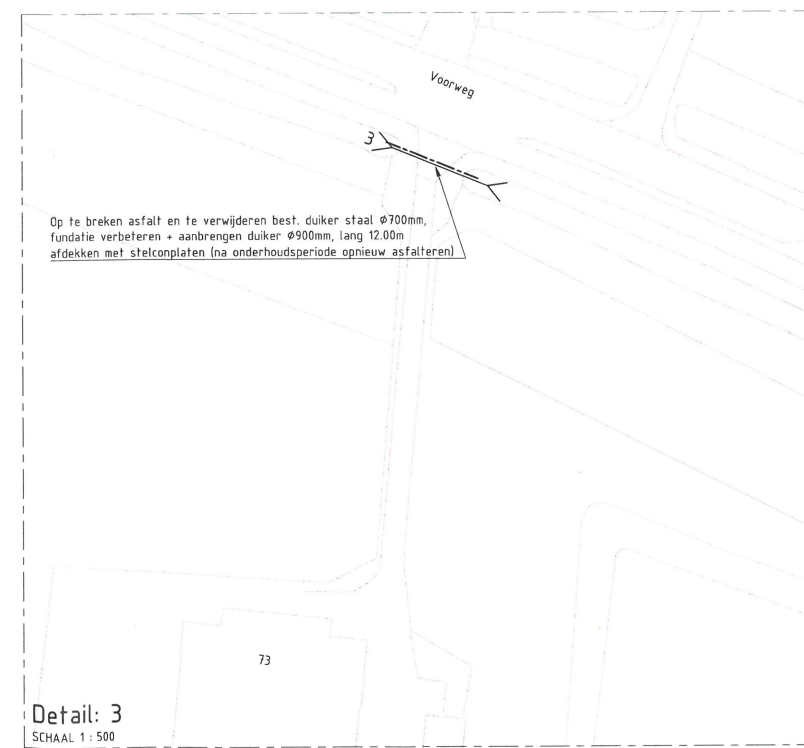
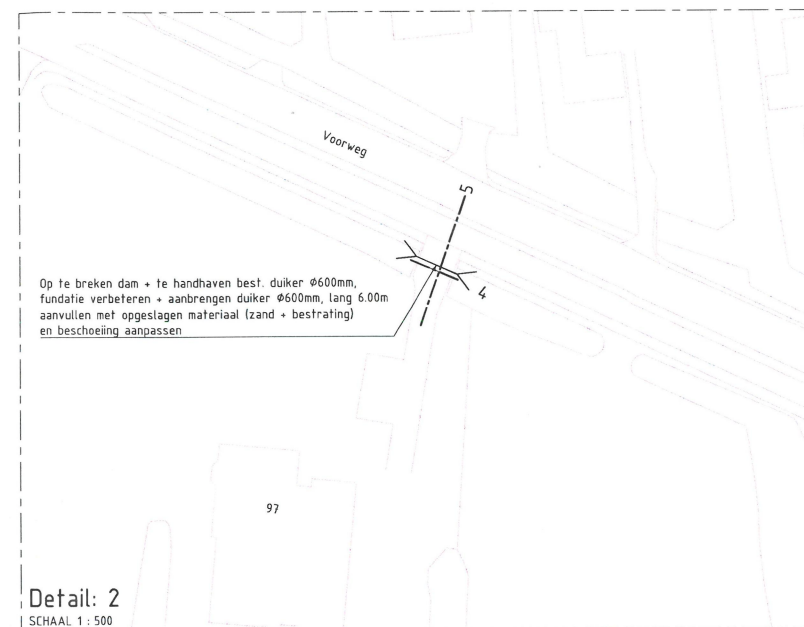


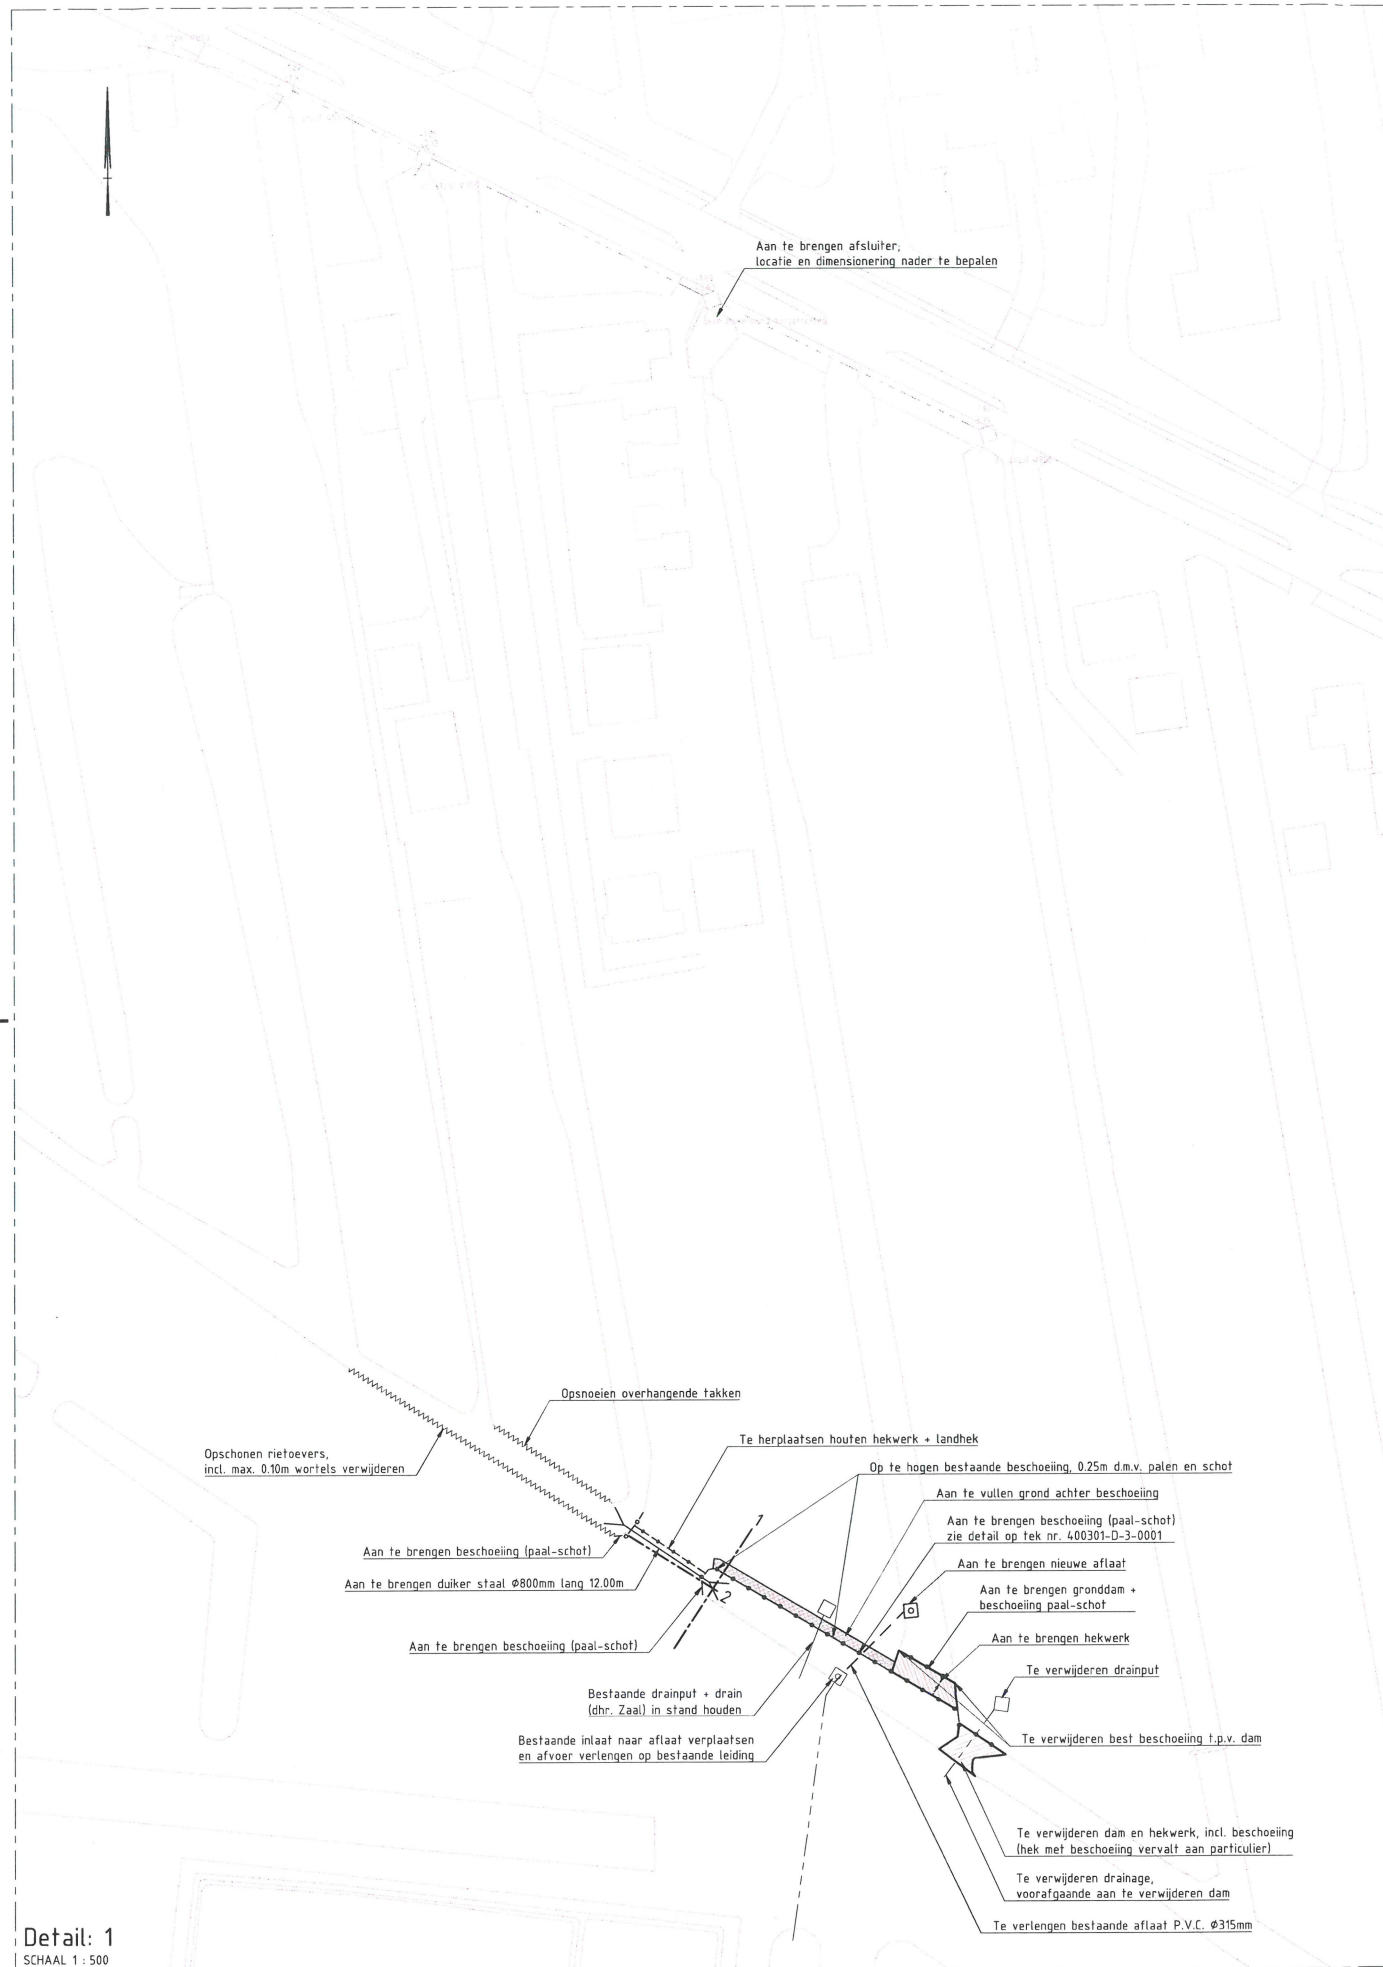


Voor details zie tekening 400301-D-3-0001  
Voor dwarsprofielen zie tekening 400301-DP-3-0001  
Maten in meters tenzij anders aangegeven  
Hoogtematen in meters t.o.v. N.A.P.

|    |            |            |    |     |       |
|----|------------|------------|----|-----|-------|
| 0  | 5          | 10         | 15 | 20m | 1:500 |
| D0 | 16-07-2015 | DEFINITIEF |    |     | GW    |
| C3 | 30-06-2015 | PROFIELS   |    |     | B.V.  |
| C2 | 11-06-2015 | DIVERSE    |    |     | P.W.  |
| C1 | 02-06-2015 | DIVERSE    |    |     | P.W.  |
| C0 | 23-04-2015 | CONCEPT    |    |     | P.W.  |
| Nr | Datum      | Wijziging  |    |     | Tek   |


|                                       |                   |                |
|---------------------------------------|-------------------|----------------|
| Opdrachtgever                         | Tekenaar          | Schaal         |
| Hoogheemraadschap van Rijnland        | P. van der Weg    | 1:500/1:1000   |
| Projectomschrijving                   | Projectleider     | Formaat        |
| Werkzaamheden Ambachtspolder          | D. Knopper        | A1             |
| Tekeningomschrijving                  | Status            | Blad in bladen |
| Bestektekening                        | DEFINITIEF        | 1 IN 1         |
| Overzicht + Situatie's aan de Voorweg | www.anteagroup.nl | Wijk nr.       |
| Tekeningnummer                        |                   | D0             |
| 400301-S-3-0001                       |                   |                |

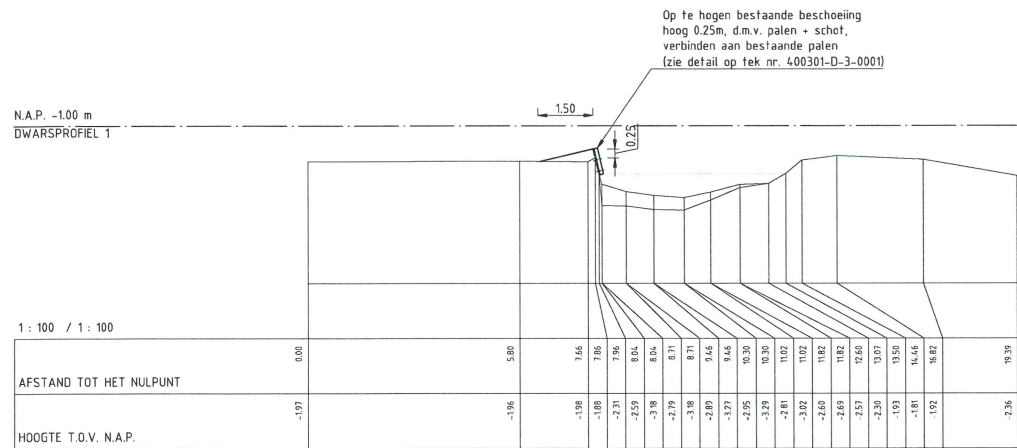



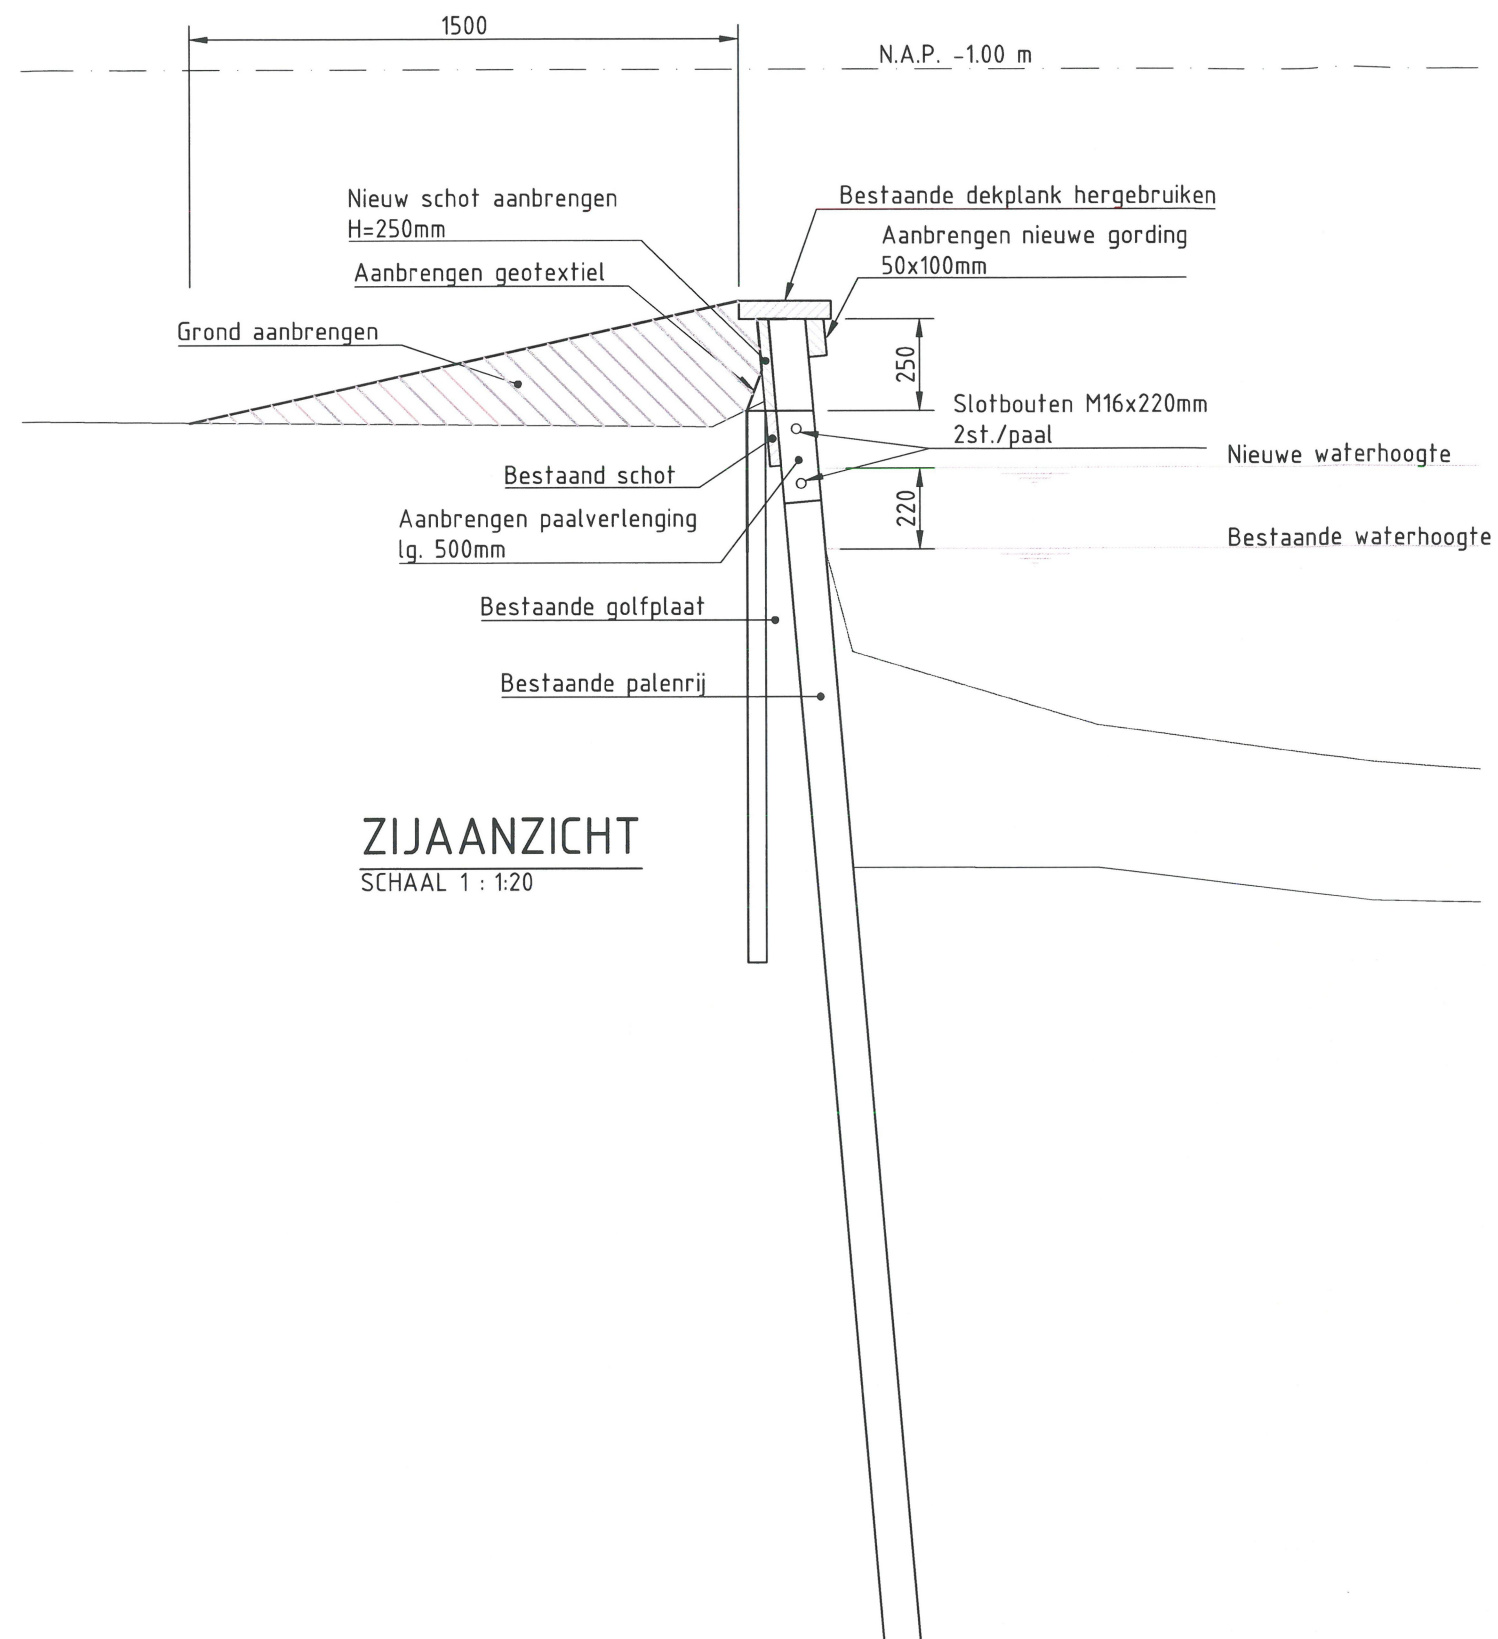

**ZIJAANZICHT**  
SCHAAL 1 : 1:20

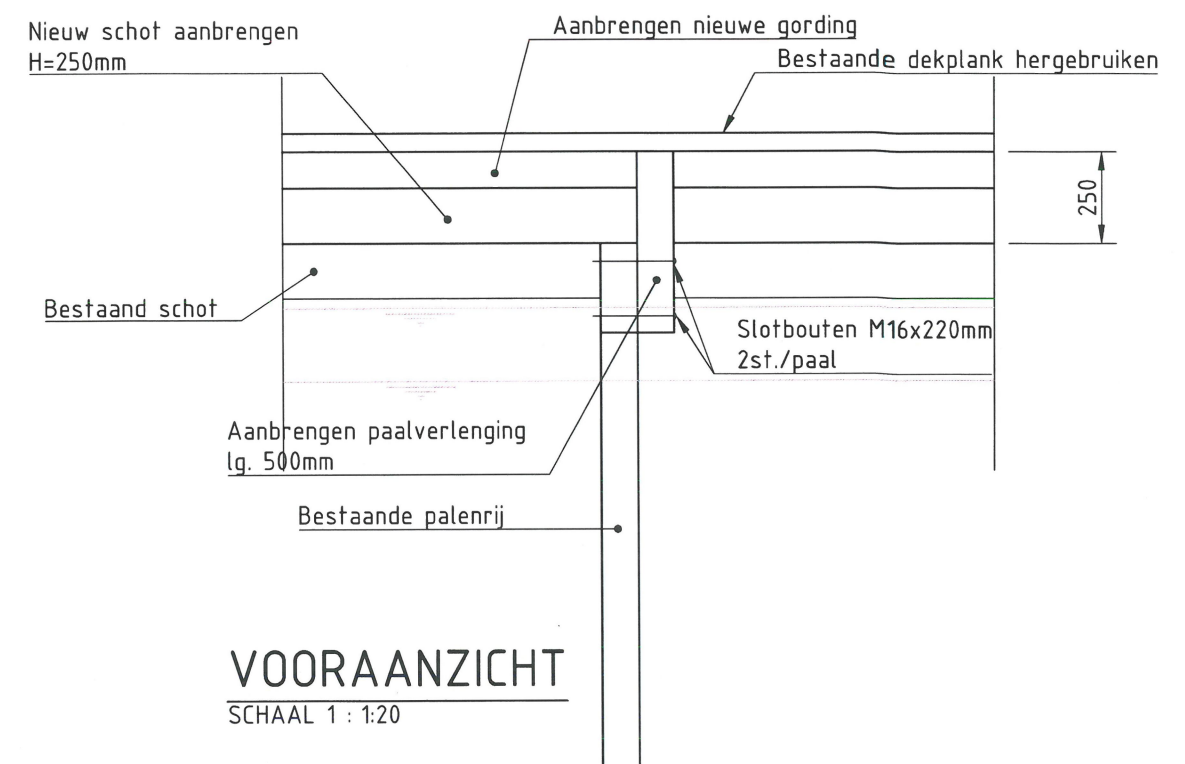

**VOORAANZICHT**  
SCHAAL 1 : 1:20

|    |            |            |      |
|----|------------|------------|------|
| DO | 16-07-2015 | DEFINITIEF | GW   |
| CO | 02-06-2015 | CONCEPT    | W.Y. |
| Nr | Datum      | Wijziging  | Tek  |

Hoogheemraadschap van Rijnland

Werkzaamheden t.b.v. onderbemaling  
Rijkaart

Detailtekening  
Doorsnede en aanzicht beschoeiing

Tekeningnummer  
400301-D-3-0001

Tekenaar  
W.Yedema  
Projectleider  
D. Knopper  
Status  
DEFINITIEF  
Schaal  
1:20  
Formaat  
A3  
1 IN 1  
Wijz.n.r.  
D0

www.anteagroup.nl  
**anteagroup**