

TEKENINGEN

Datum: 08-01-2015

Versie: 1.0

Project:

- Adres:

Luchtwasser met centraal afzuigkanaal
Eckhorsterstraat 5 7021 KV Zelhem

Opdrachtgever:

- Adres:
- Algemeen telefoonnr.:
- Algemeen E-mailadres:
- Contactpersoon:
- Telefoonnummer:
- E-mailadres:

Geling Advies

Burg. Wijtvlietlaan 1 De Rips
0493-597500
Joep van Cauwenberghe [jvancauwenberghe@gelingadvies.nl]
Joep van Cauwenberghe

Architect:

- Adres:
- Telefoonnummer:
- E-mailadres :

Geling Advies

Postbus 12 5845 ZG Sint. Anthonis
0493-597500

Bouwopdrachtgever:

- Adres:
- Telefoonnummer:
- E-mailadres:

MTS B.J.Beuzel en W.J.E.Beuzel-De Wildt
Eckhorsterstraat 5 7021 KV Zelhem

Constructeur:

- Contactpersoon:
- Contactgegevens:
- Voorwaarden:

Adviesburo G&G voor bouwconstructies

Dhr. G.A.M. Van Gelder
Den Elding 121 5421 MC Gemert
T: 0492-390499 F: 0492-390498 M: 06-51827715
E: info@adviesburogeng.nl I: www.adviesburogeng.nl
IBAN: NL08INGB0005066962 **KvK nr.** 59730129
BIC: INGBNL2A **BTW nr.** NL071996217B01

Voor de uitvoering van dit project is de DNR 2011 (herziende versie juli 2013) van toepassing, www.nlingenieurs.nl/dnr

Werknummer:

2014175

Uitgangspunten berekening:

Bouwkundige tekeningen	d.d. 28-11-2014
Sonderingen	d.d.
Grondwaterstand	d.d.
Mail	d.d. 06-01-2014

Basisberekening:

- Aanvullende berekening:

Pag. 1 t/m 82	d.d. 08-01-2014
	d.d.

Bijlagen:

- | | | |
|---------------------------------------|-----------------------------------|------------------------|
| • Bouwkundige tekeningen | Geling Advies | d.d. 28-11-2014 |
| • Constructieve tekeningen / schetsen | 1 t/m8 | d.d. 08-01-2015 |
| • Constructieve details | 3 | d.d. |
| • Sonderingen | | d.d. |
| • Funderingsadvies | Grondwerk in het werk controleren | d.d. |



ALGEMEEN

1. Constructieve uitgangspunten fundering


Gehele kelderput moet voldoen aan de “technische richtlijnen mestbassins”

- Betonkwaliteit: C20 / C25 krimparm mengsel
- Staalkwaliteit: S 235

Aantastingsmechanisme		Klasse	Omgeving	Plaat, wand	Balk, poer, console	Kolom
Geen aantasting	X0 Geen risico op corrosie of aantasting	X0	Voor beton zonder wapening of ingesloten metalen, behalve bij vorst-dooi of chemische aantasting			
Aantasting wapening	XC Corrosie ingeleid door carbonatatie	XC1	Droog of blijvend nat	15	25	30
		XC2	Nat, zelden droog	25	30	35
		XC3	Matige vochtigheid			
		XC4	Wisselend nat en droog			
	XD Corrosie ingeleid door chloriden anders dan afkomstig uit zeewater	XD1	Matige vochtigheid	30	35	40
		XD2	Nat, zelden droog			
		XD3	Wisselend nat en droog			
	XS Corrosie ingeleid door chloriden uit zeewater.	XS1	Zouthoudende lucht	30	35	40
		XS2	Blijvend onder zeewater			
		XS3	Getijde, spat- en stuifzone			
Aantasting beton	XF Aantasting door vorst/dooi-wisselingen met of zonder dooizouten	XF1	Niet-volledig verzadigd met water, zonder dooizouten	25	30	35
		XF2	Niet-volledig verzadigd met water, met dooizouten	30	35	40
		XF3	Verzadigd met water, zonder dooizouten	25	30	35
		XF4	Verzadigd met water, met dooizouten of zeewater	30	35	40
	XA Chemische aantasting	XA1	Zwak agressieve omgeving	30	35	40
		XA2	Matig agressieve omgeving			
		XA3	Sterk agressieve omgeving			

Grondverbetering

1. De bouwput ontgraven tot het niveau zoals op het funderingsoverzicht is aangegeven.

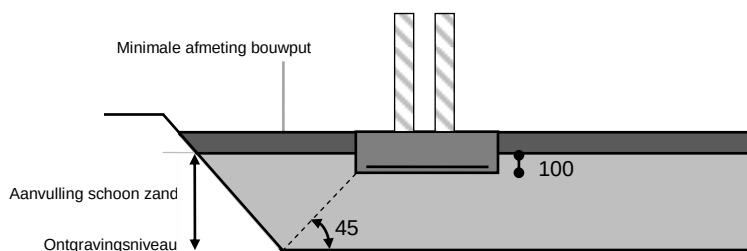

2. Na het aftrillen van de putbodem de ontgraving voor de grondverbetering weer aanvullen tot 100 mm boven ok. Funderingsaanleg met schoon zand in lagen van maximaal 300 mm dikte.

Iedere laag dient verdicht te worden met een mechanische trilplaat met een slaggewicht van tenminste 2000 kg. Dit aantrillen moet in 4 gangen per laag gebeuren, welke om en om haaks op elkaar moeten worden uitgevoerd.


3. De aanvulling in den droge uitvoeren; zonodig de grondwaterstand hiervoor verlagen tot minimaal 500 mm onder het ontgravingsniveau.
4. Het zandpakket onder de funderingsplaat moet een oplopende sondeerwaarde hebben van 1 N/mm² per 100 mm diepte; dus bijvoorbeeld 2,5 N/mm² op 250 mm diepten en 4 N/mm² per 400 mm diepte.
5. Indien geen grondverbetering behoeft te worden toegepast, de bouwput afrillen totdat aan bovenstaande eis wordt voldaan.
6. Na het afrillen van het zandpakket moet het losse zand t.p.v. de funderingsplaat verwijderd worden. Daarom de grondverbetering 100 mm hoger aanbrengen dan de onderzijde van de fundering.
7. Het zandniveau aanvullen tot bovenkant van de funderingsstroken.
8. Indien wordt afgeweken van bovenstaande eisen c.q. ontgravingsniveau's, moet onverwijld contact opgenomen worden met de adviseur.

Verbindingen


Overzicht van maximale toelaatbare trekbelastingen (berekend op de rekgrens/vloei-grens) voor metrische ISO-schroefdraad [kN].

boutafmetingen				kwaliteitsklasse				
				4.6	6.8	8.8	10.9	12.9
diameter	spoed [mm]	kernopp. [mm ²]	F_s [mm ²]	vloei-grens [kN/mm ²]		rekgrens $\sigma_{0,2}$ [kN/mm ²]		
				0,24	0,48	0,64	0,9	1,08
M 4	0,7	7,75	8,78	2,1	4,7	5,6	7,9	9,5
M 5	0,8	12,7	14,2	3,5	7,7	9,1	12,8	15,3
M 6	1	17,9	20,1	4,9	10,9	12,9	18,1	21,7
M 8	1,25	32,8	36,6	9,0	19,8	23,4	32,9	39,5
* M 8	1	36,0	39,2	9,6	21,2	25,1	35,3	42,3
M10	1,5	52,3	58,0	14,3	31,3	37,1	52	62,5
* M10	1,25	56,3	61,2	15,1	33,0	39,2	55	66
M12	1,75	76,2	84,3	20,7	45,5	54	76	91
* M12	1,25	81,1	88,1	21,7	47,6	56,5	79,5	95
M16	2	144	157	38,5	84,8	100	141	170
* M16	1,5	157	167	41,0	90,2	107	150	180
M20	2,5	225	245	60,4	132	157	220	265
* M20	1,5	259	272	66,9	147	174	245	294
M24	3	324	353	86,9	191	226	318	381
* M24	2	365	384	94,6	207	246	346	415
M30	3,5	519	561	138,1	303	359	505	606
* M30	2	596	621	152,7	335	397	559	671

*Metrische ISO schroefdraad fijn, 1° voorkeurreeks.

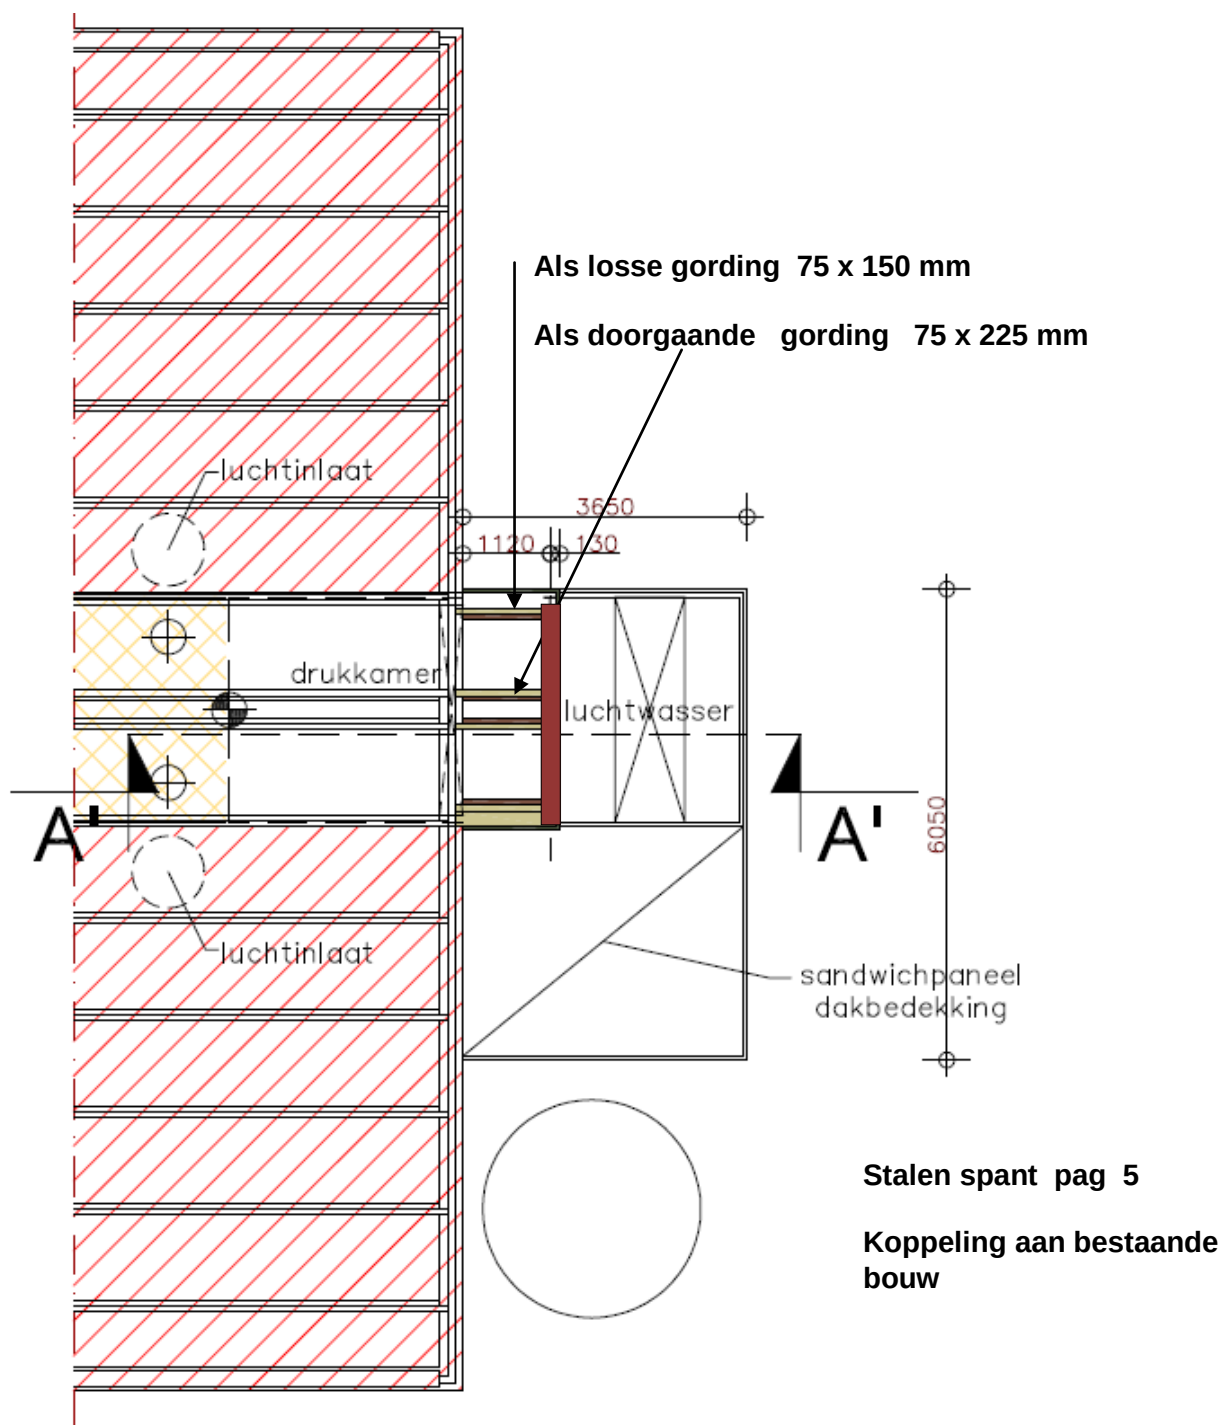

Nieuw kapplan

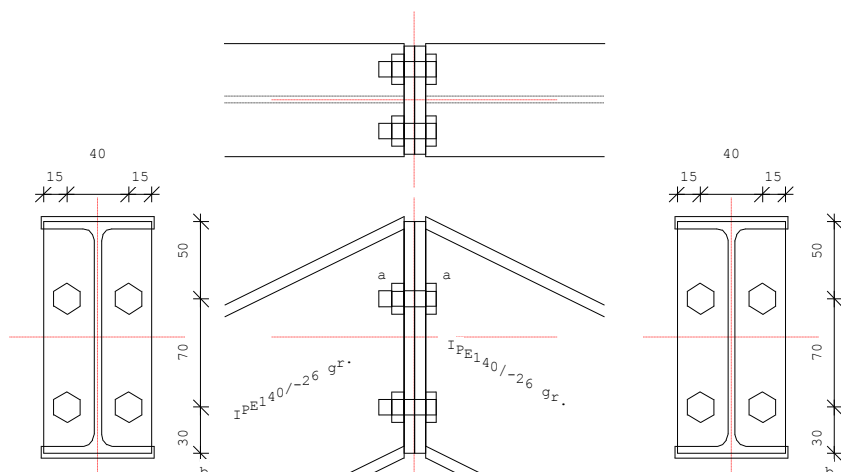


LEGENDA

Onderdeel	Afmetingen	Aantal	Lassen (d=dubb. hoeklas)
a Kopplaat	70x150-7	2	aw=4d af=4d
b Bout	4*M10 8.8	2	

PROFIELEN

	Naam	Lengte	Prod.meth.	Exc	Hoek	$f_{y;d}$
Rechterligger	IPE140	1587	Gewalst	0	-26	235
Linkerligger	IPE140	1587	Gewalst	0	-26	235

Detail 3

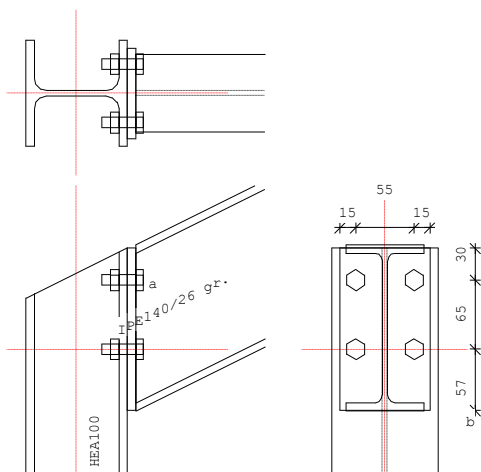


Detail 2 en 4 sp

LEGENDA


Onderdeel	Afmetingen	Aantal	Lassen (d=dubb. hoeklas)
a Kopplaat	85x152-8	1	aw=3d af=4d
b Bout	4*M10 8.8	1	

PROFIELEN

	Naam	Lengte	Prod.meth.	Exc	Hoek	$f_{y;d}$
Kolom	HEA100	1399	Gewalst	0	270	235
Rechterligger	IPE140	1587	Gewalst	21	26	235
Kolom boven		72				

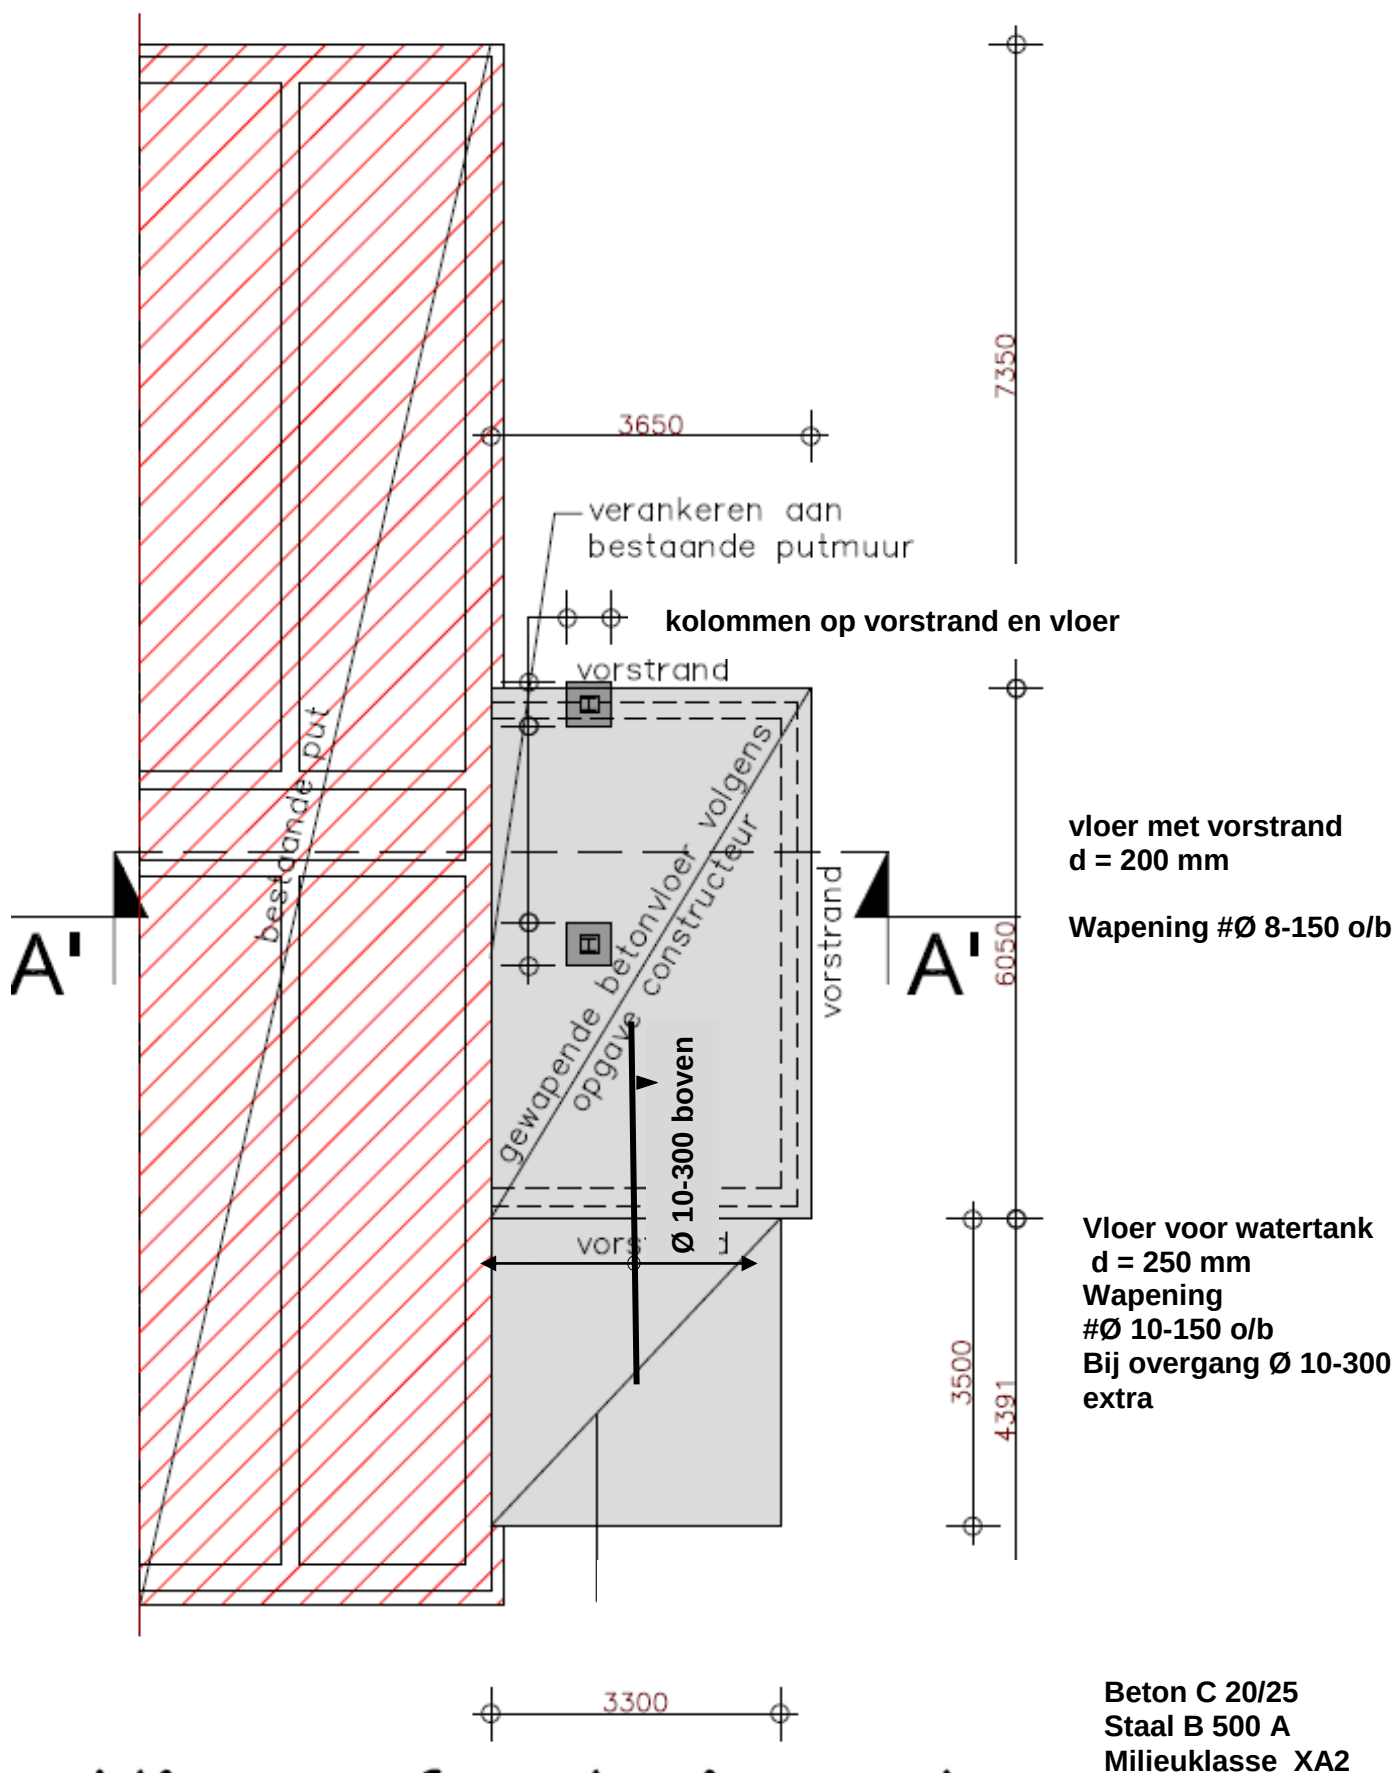

Gording doorgaand 75 x 225 mm

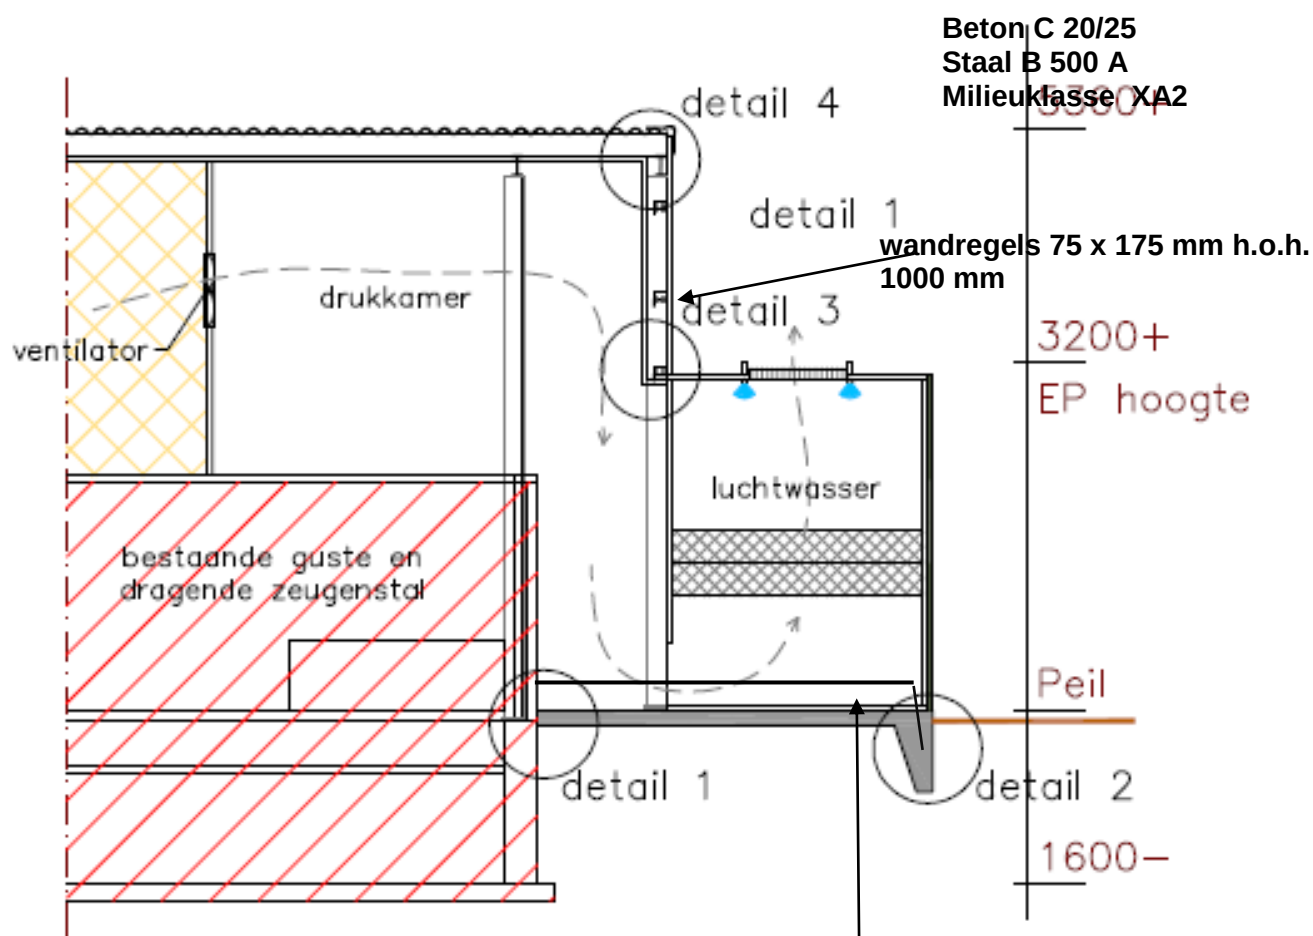

Doorsnede A'-A'

1:200

Vloer luchtwasser d = 200 mm wap. #Ø 8-150 o/b

Gezet net Ø 8-150 in vorstrand

Grondwerk goed verdichten

