

<u>Verticaal:</u>	<u>Datum:</u>	<u>Wijziging:</u>
V01	17-07-2014	
V02	17-07-2014	
V03	17-07-2014	
V04	17-07-2014	
V05	17-07-2014	
V06	17-07-2014	

Behoort bij besluit van
burgemeester en wethouders
van gemeente Hollands Kroon

zaaknummer **Z-100781**
datum **30 juli 2015**



Guus Stam
medewerker WABO
afdeling Dienstverlening

Algemeen: Constructie onderdelen

– Afmetingen en dimensionering van de diverse constructie onderdelen volgens nadere opgave van de constructeur/adviseur/leverancier.

ONTWERP:

Architektenburo Ben Looye

PROJECT:

Nieuw te bouwen woning en uitbreiding bestaande woning te
Barsingerhorn

OPDRACHTGEVER:

Familie Schenk

TEKENING:

Principe details

FASE:

Omgevingsvergunning

BOUWKUNDIG BURO
SIJNESAEL & VAN WIJCK

T 0224 - 29 87 11
E info@bbsvw.nl
Postbus 352
KvK 37128217
1740 AJ
F 0224 - 29 13 77
I www.bbsvw.nl
Schagen

FORMAAT: A3

GET. : WvW

SCHAAL : 1:5

WERKNR. : 1406017


BLAD NR :

DATUM : 17-07-2014

WIJZ. A : 05-12-2014

A-03

omschr. : --

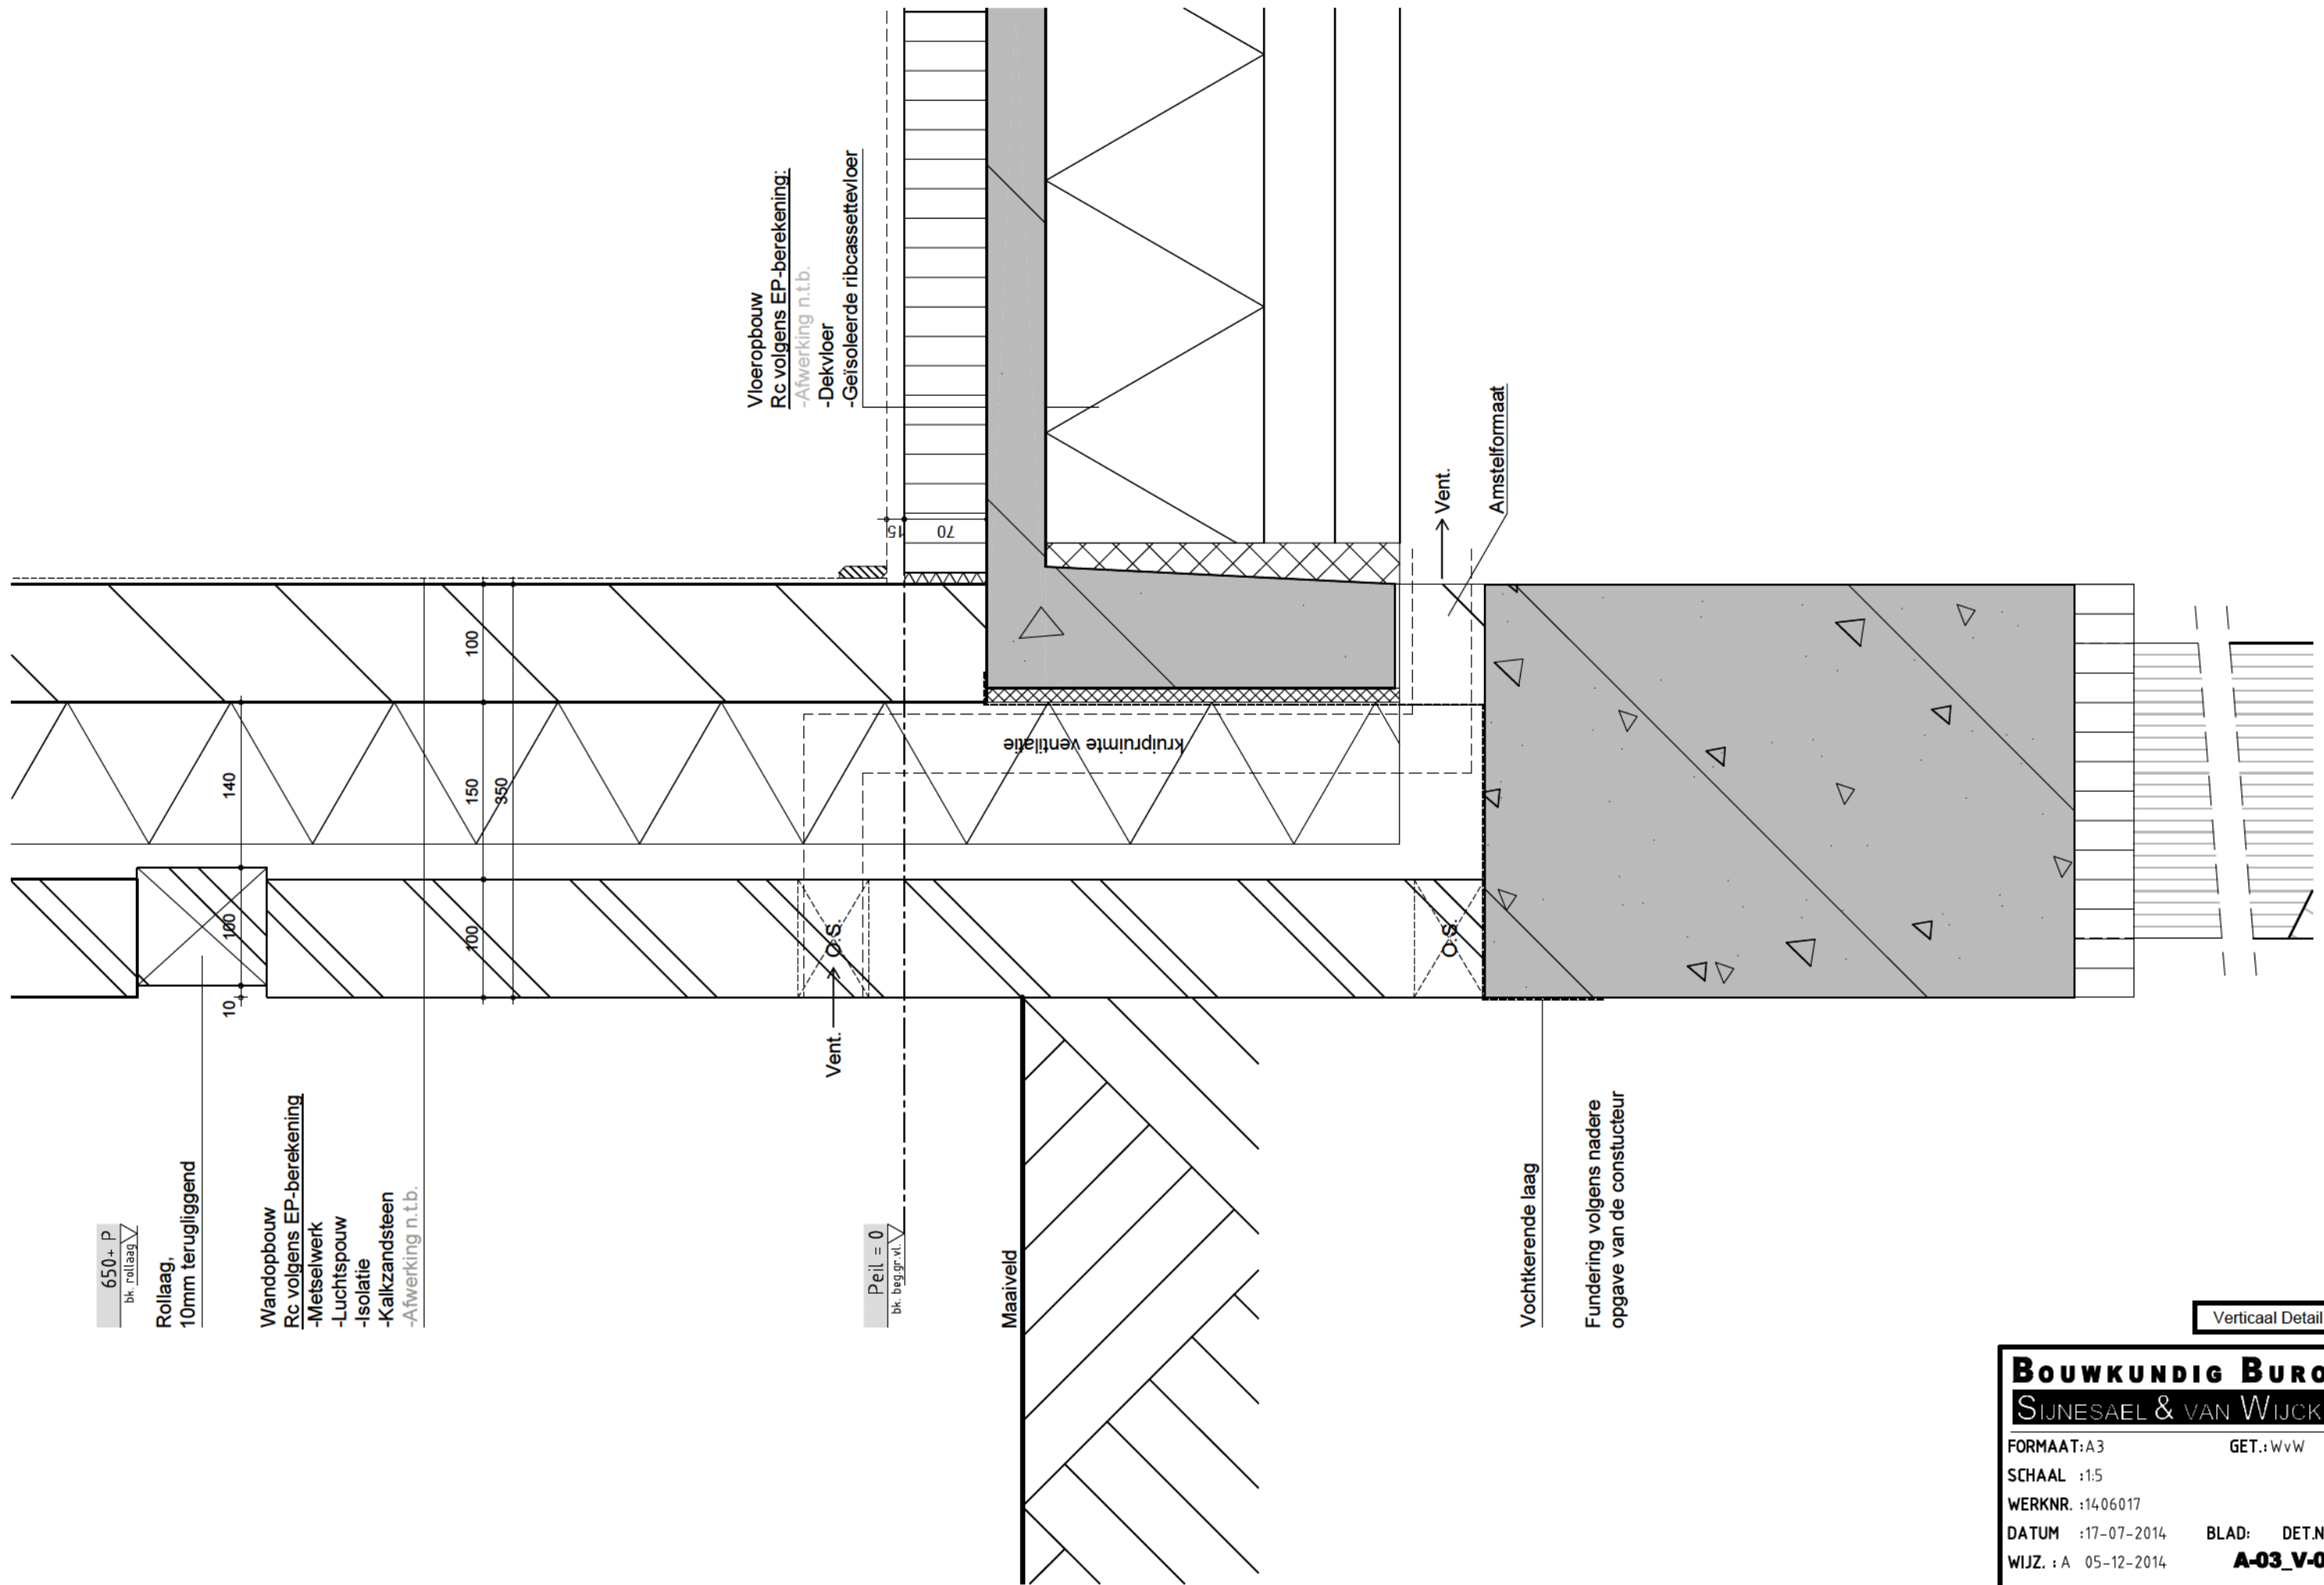

Dakopbouw
Rc volgens EP-berekening:
-Dakpannen (keramisch)
-Panlatten
-Dampdoorlatende folie (vochtwerend)
-Sporen
-Plaatmateriaal

3000+ P
bk. 1e verd.vl.

schetsplaat
(2-zijdig)

Borstwering opbouw
Rc volgens EP-berekening:
-Dampdoorlatende folie (vochtwerend)
-Stijl- en regelwerk
-Isolatie
-Dampremmende folie
-Plaatmateriaal
-Gipsplaat
-Afwerking n.t.b.

Vloeropbouw:
-Afwerking n.t.b.
-Dekvloer
-Breedplaatvloer
-Afwerking n.t.b.

Zinken kraal

2700+ P
bk. dakgoot

292

18 ca. 107

89

50

ok. dakgoot
2400+ P

Gootopbouw:
-Zinken inlage
-Plaatmateriaal
-Klossen
-Rachels
-Schroten

1000

100

350

150

100

Verticaal Detail


BOUWKUNDIG BURO
SIJNESAEI & VAN WIJCK

FORMAAT: A3
SCHAAL : 1:5
WERKNR. : 1406017
DATUM : 17-07-2014
WIJZ. : A 05-12-2014
GET.: WvW
BLAD: DET.NR.
A-03_V-02

omschr. : --
Computer-ontwerp: Bouwkundig Buro Sijnesael & van Wijck
1406017 A-03_V-02

10000+ P
bk. nok

Nok:
-Nokvorst
-Ventilerende ondervorst met borstel
-Ruiter
-Ruiterdrager

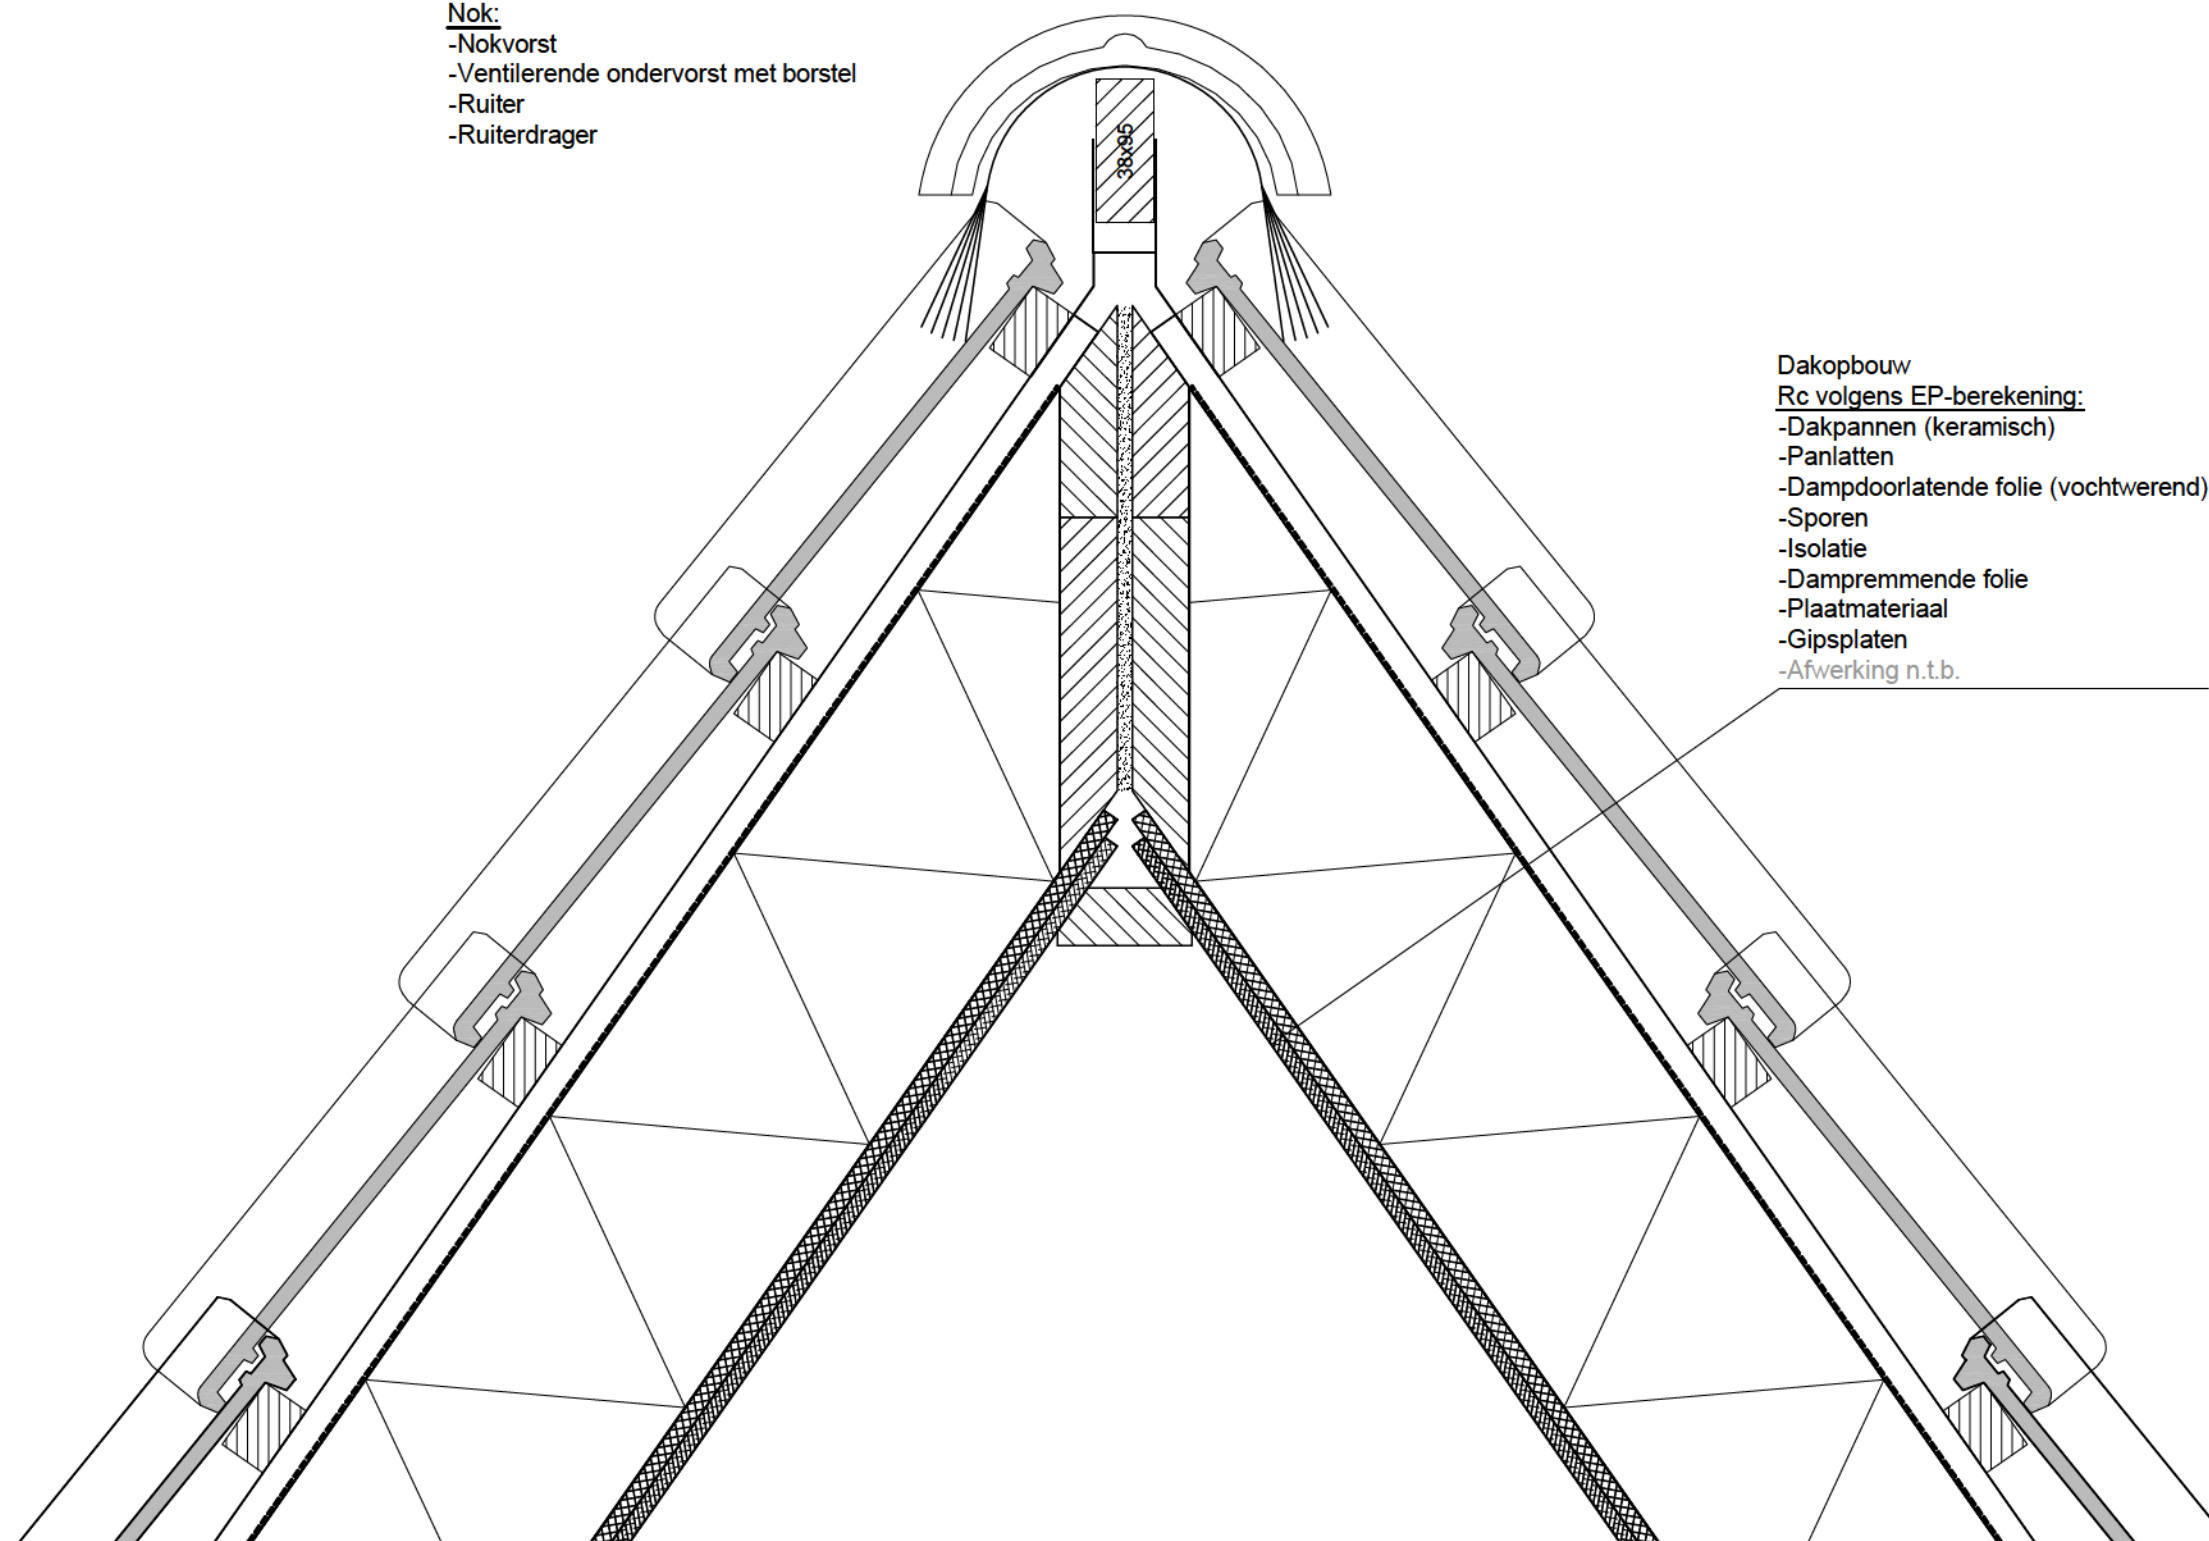

Dakopbouw
Rc volgens EP-berekening:
-Dakpannen (keramisch)
-Panlatten
-Dampdoorlatende folie (vochtwerend)
-Sporen
-Isolatie
-Dampremmende folie
-Plaatmateriaal
-Gipsplaten
-Afwerking n.t.b.

Verticaal Detail

BOUWKUNDIG BURO
SIJNESAE & VAN WIJCK

FORMAAT: A3
SCHAAL : 1:5
WERKNR. : 1406017
DATUM : 17-07-2014
WIJZ. : A 05-12-2014
omschr. : --
GET.: WvW
BLAD: DET.NR.
A-03_V-03
Computer-ontworpen door Bouwkundig Buro Sijsma & van Wijck

650+ P
bk. rollaag

Vloeropbouw
Rc volgens EP-berekening
-Afwerking n.tb.
-Dekvloer
-Geïsoleerde ribcassettevloer

Ter plaatse van entree
maximaal hoogte verschil:

Kozijnstelhoek

Amstermaat

Vochtkerende laag


Fundering volgens nadere
opgave van de constructeur

Verticaal Detail

Bouwkundig Buro
SIJNESAEL & VAN WIJCK

FORMAAT: A3
SCHAAL : 1:5
WERKNR. : 1406017
DATUM : 17-07-2014
WIJZ. : A 05-12-2014
BLAD: DET.NR.
A-03_V-04

omschr. : --
Computer-ontworpen door Bouwkundig Buro Sijnesael & van Wijck

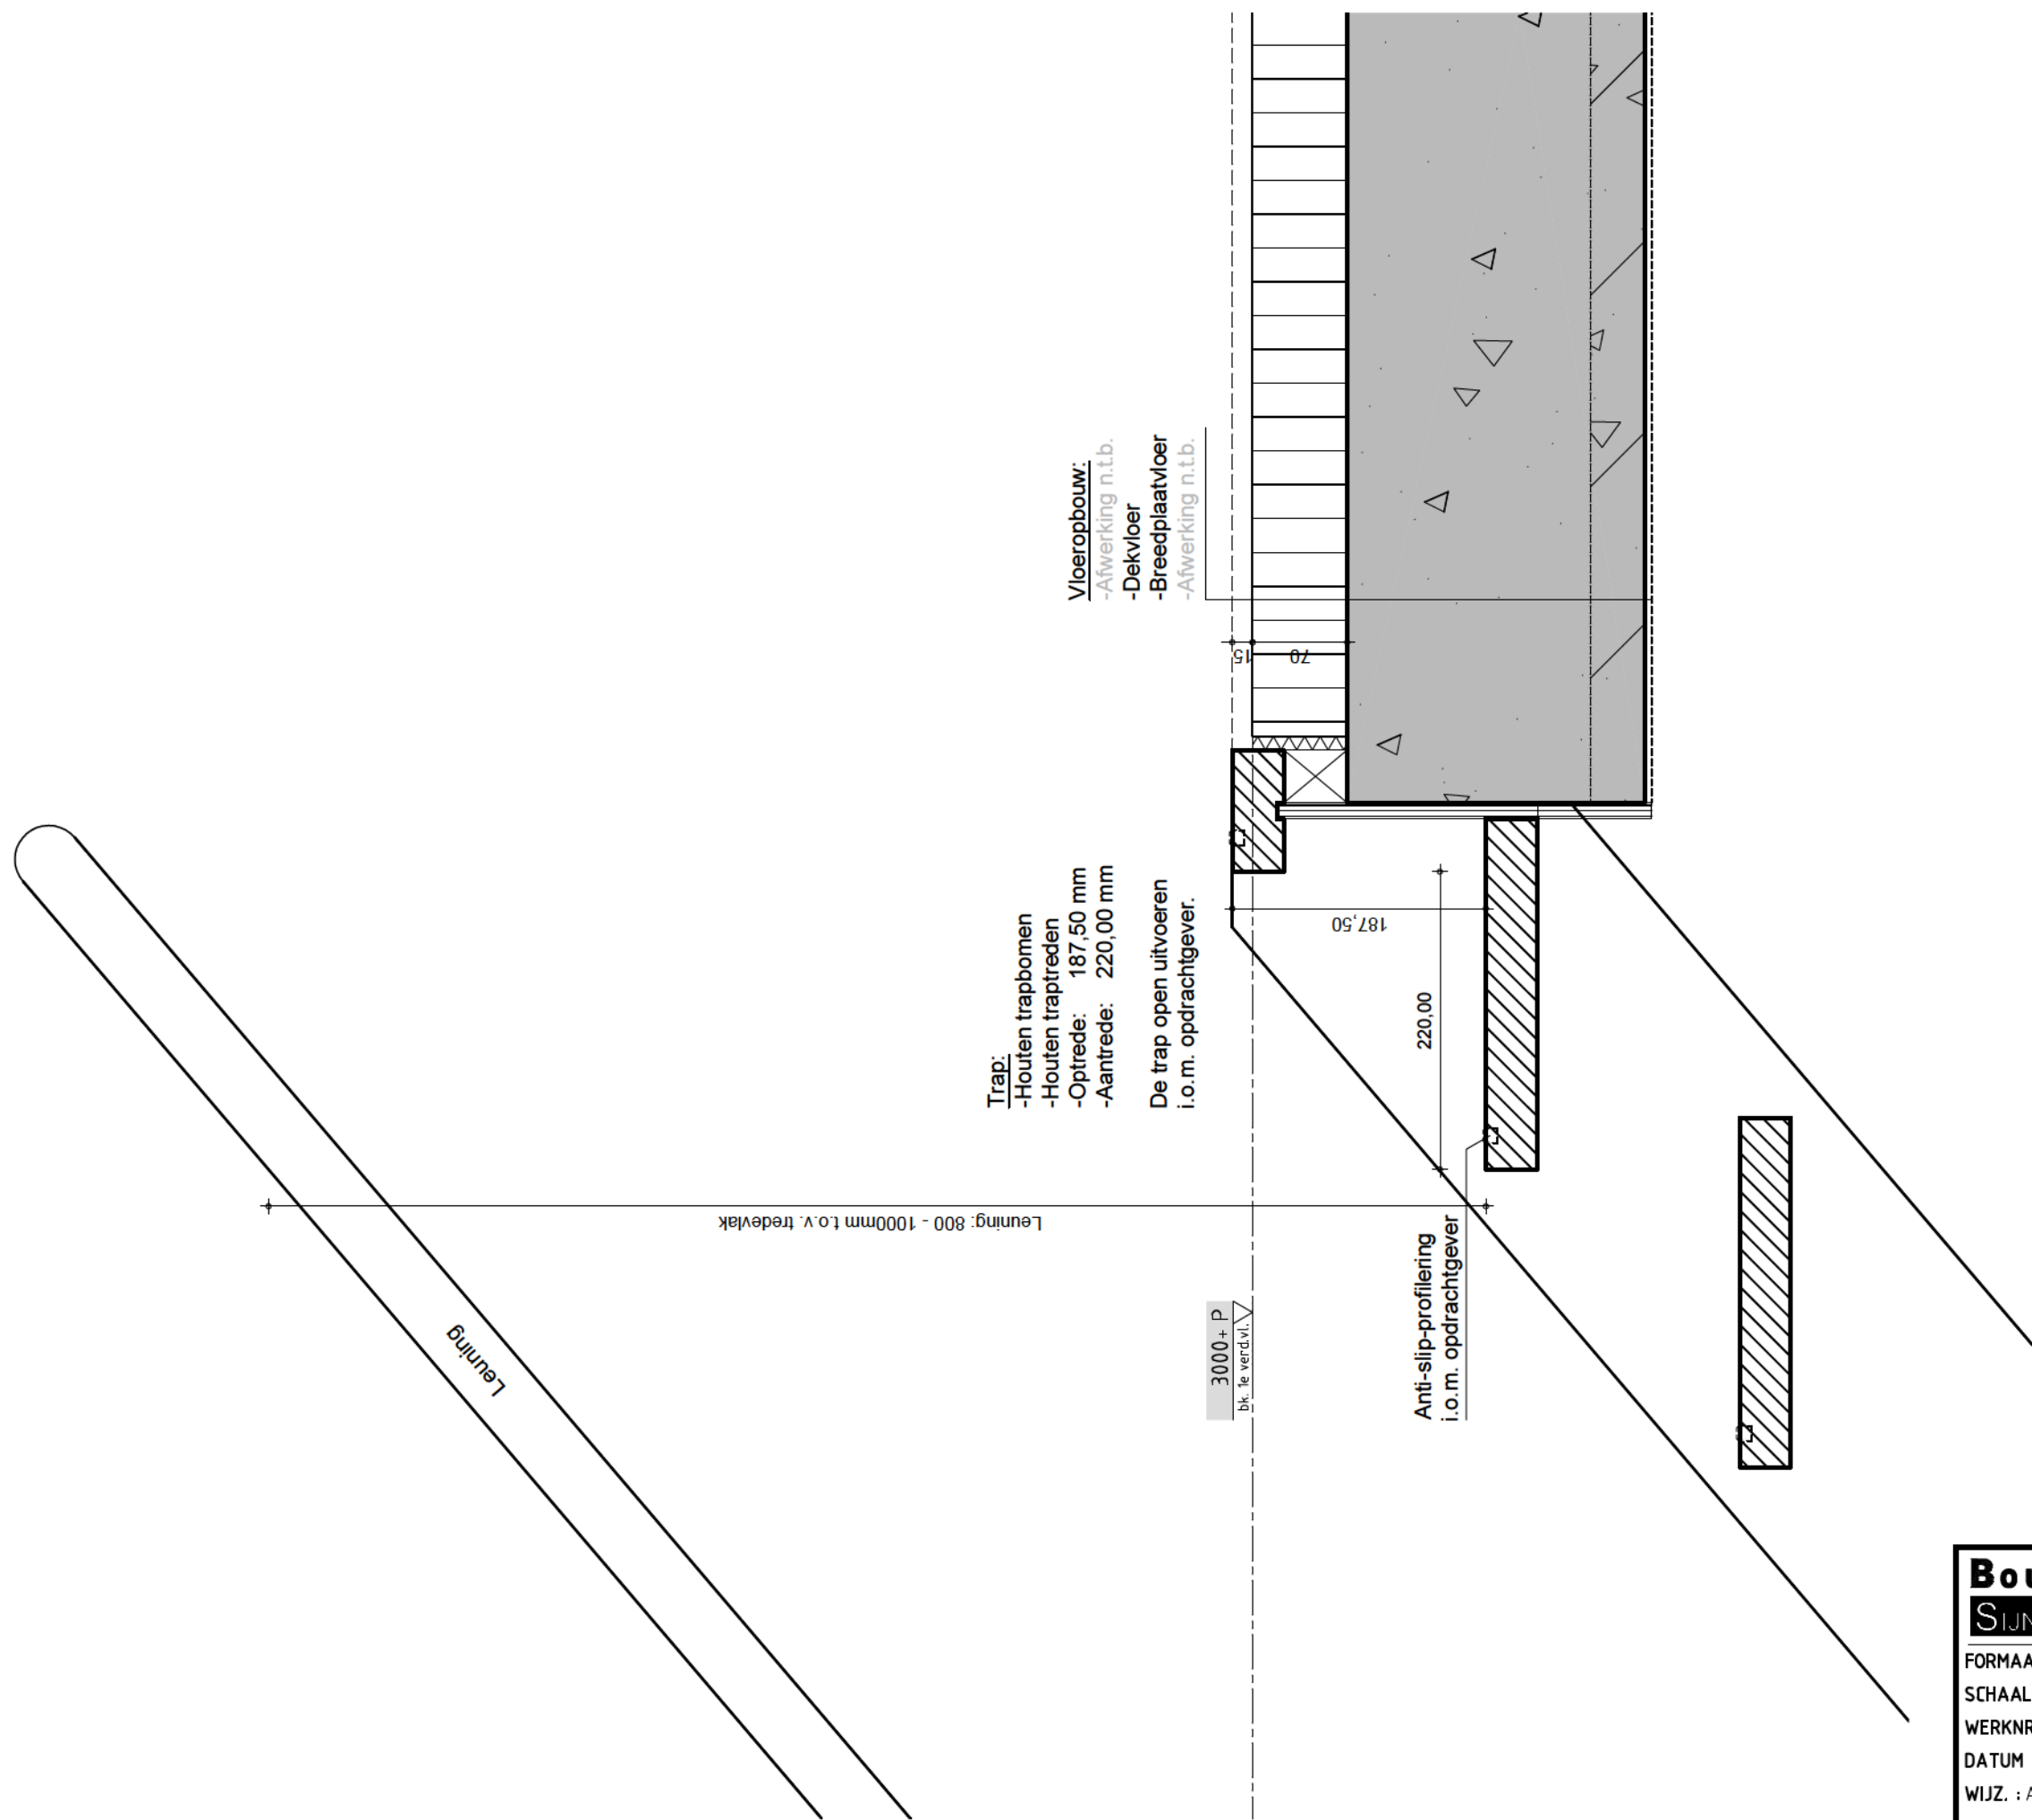

- Trap:
- Houten trapbomen
 - Houten traptreden
 - Optrede: 187,50 mm
 - Aantrede: 220,00 mm
- De trap open uitvoeren
i.o.m. opdrachtgever.
- Vloeropbouw:
- Afwerking n.t.b.
 - Dekvloer
 - Breedplaatvloer
 - Afwerking n.t.b.

Verticaal Detail

Bouwkundig Buro
SIJNESAEL & VAN WIJCK

FORMAAT: A3 GET.: WvW
SCHAAL : 1:5
WERKNR. : 1406017
DATUM : 17-07-2014 BLAD: DET.NR.
WIJZ. : A 05-12-2014 **A-03_V-05**
omschr. : --
Computer-ontworpen door Bouwkundig Buro Sijnesael & van Wijck



1000+ vl.
bk. balustrade

Balustrade:
Houten balustrade,
vormgeving n.t.b.



1000



3000+ P
bk. 1e verd.vl.

Vloeropbouw:
-Afwerking n.t.b.
-Dekvloer
-Breedplaatvloer
-Afwerking n.t.b.

15 70

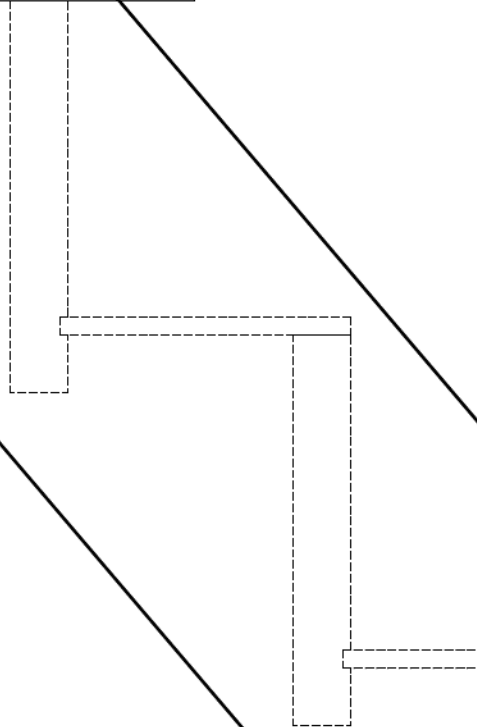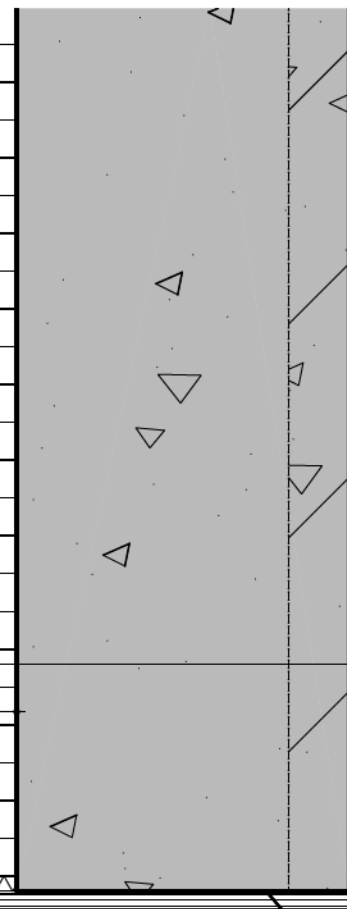

Verticaal Detail

Bouwkundig Buro
SIJNESAEL & VAN WIJCK

FORMAAT: A3 GET.: WvW
SCHAAL : 1:5
WERKNR. : 1406017
DATUM : 17-07-2014 BLAD: DET.NR.
WIJZ. : A 05-12-2014 **A-03_V-06**

omschr. : --
Computer-ontworpen door Bouwkundig Buro Sijnesael & van Wijck